



ΥΠΟΜΝΗΜΑ

ΑΡΙΘΜΟΣ ΣΥΜΒΟΛΑΙΟΥ: 2.016 / 12.05.2016
ΣΥΜΒΟΛΑΙΟΓΡΑΦΟΣ: ΑΓΓΕΛΙΚΗ ΒΑΣ. ΒΛΑΧΟΥ

ΕΜΒΑΔΟΜΕΤΡΗΣΗ:
ΕΜΒΑΔΟΝ ΓΗΠΕΔΟΥ Α,Β,Γ,Δ,Ε,Ζ,Α: 8.023,25 μ²

ΠΑΡΑΤΗΡΗΣΕΙΣ
 Το διάγραμμα είναι ενταγμένο στο κρατικό σύστημα συντεταγμένων ΕΓΣΑ '87. Οι διαστάσεις και το εμβαδό υπολογίστηκαν αναλυτικά από τις συντεταγμένες κορυφών. Η εξάρτηση από το ΕΓΣΑ '87 πραγματοποιήθηκε με σύστημα GPS και κάνοντας χρήση του Ελληνικού Συστήματος Εντοπισμού - HEPOS.

ΓΕΝΙΚΟΙ ΟΡΟΙ ΔΟΜΗΣΗΣ

ΚΑΛΥΨΗ: 60%
 ΣΥΝΤ. ΔΟΜΗΣΗΣ: 0.60
 ΜΕΓΙΣΤΟ ΥΨΟΣ: 11,0 μ.
 Αρτιότητα 8 στρέμματα
 Επιτρεπόμενες χρήσεις: Χονδρεμπόριο, βάσει του άρθρου 7 Π.Δ.1987 (ΦΕΚ - 166/Δ)

ΔΗΛΩΣΗ ΜΗΧΑΝΙΚΟΥ Ν. 6511/1977

Το με στοιχεία Α,Β,Γ,Δ,Ε,Ζ,Α και εμβαδό 8.023,25 μ² γήπεδο ιδιοκτησίας ΖΑΜΠΟΥΡΗΣ Α.Ε. ευρίσκεται στη θέση "ΒΡΥΣΗ ΣΤΑΜΑΤΗ" της κτηματικής περιφέρειας Σχηματαρίου Βοιωτίας.
 α) Είναι άρπιο και οικοδομήσιμο σύμφωνα με τις ισχύουσες πολεοδομικές διατάξεις. (Π.Δ.24/5/87)
 β) Δεν υπάγεται στις απαγορευτικές διατάξεις του Ν. 1337/83
 γ) εντός του παρόντος γηπέδου δε διέρχονται εναέριες γραμμές μεταφοράς υψηλής τάσης της ΔΕΗ ή αγωγός φυσικού αερίου
 δ) εντός αυτού και κατά μήκος του προσώπου του εν θεματι γηπέδου δεν υπάρχουν δέντρα.
 ε) εντός αυτού ή σε απόσταση μικρότερη των 20μ από αυτό δε διέρχεται ρέμα.
 στ) Το γεωτεμάχιο ευρίσκεται εντός ΓΠΣ Σχηματαρίου στην θέση "Ζώνη V" με τίτλο ζώνη ανάπτυξης χονδρεμπορίου.

Ο ΜΗΧΑΝΙΚΟΣ

ΠΑΝΑΓΙΩΤΗΣ ΠΑΝΤ. ΑΝΑΣΤΑΣΙΟΥ
 ΔΙΠΛΩΜ. ΠΟΛΙΤΙΚΟΣ ΜΗΧΑΝΙΚΟΣ
 ΑΡΙΣΤΟΤΕΛΕΙΟΥ ΠΑΝΕΠΙΣΤΗΜΙΟΥ ΘΕΣΣΑΛΟΝΙΚΗΣ
 ΜΕΛΟΣ Σ.Τ.Ε.Ε. - ΑΡΙΘΜΟΣ ΜΗΤΡΩΟΥ 81702
 ΟΙΚΟΦΥΤΑ ΒΟΙΩΤΙΑΣ - ΤΗΛ. 22620 31550

ΣΥΝΤΕΤΑΓΜΕΝΕΣ ΚΟΡΥΦΩΝ ΓΗΠΕΔΟΥ

Συντεταγμένες κορυφών γηπέδου (χ,ψ)
 εξαρτημένες από το Ελληνικό Γεωδαμικό σύστ. αναφοράς ΕΓΣΑ 87


α/α	Χ	Ψ
A	465911.27	4241998.99
B	466010.87	4242015.66
Γ	466010.14	4242030.74
Δ	466032.15	4242033.41
E	466036.27	4241947.19
Z	465916.85	4241944.19

ΔΗΛΩΣΗ ΙΔΙΟΚΤΗΤΗ

Η κάτωθι υπογεγραμμένη ιδιοκτήτρια εταιρία ΖΑΜΠΟΥΡΗΣ Α.Ε. δηλώνω ότι:
 * τα αρχικά και υλοποιημένα όρια του γεωτεμαχίου μου με στοιχεία Α,Β,Γ,Δ,Ε,Ζ και με εμβαδόν 8.023,25 μ² που βρίσκεται στη θέση "ΒΡΥΣΗ ΣΤΑΜΑΤΗ" Σχηματαρίου Βοιωτίας υπεδείχθησαν από εμένα και
 * ευθύνομαι για την ακρίβεια των δηλωμένων ορίων του γηπέδου μου.

Η ΔΗΛΩΣΑ

ΤΟΠΟΓΡΑΦΙΚΟ ΔΙΑΓΡΑΜΜΑ

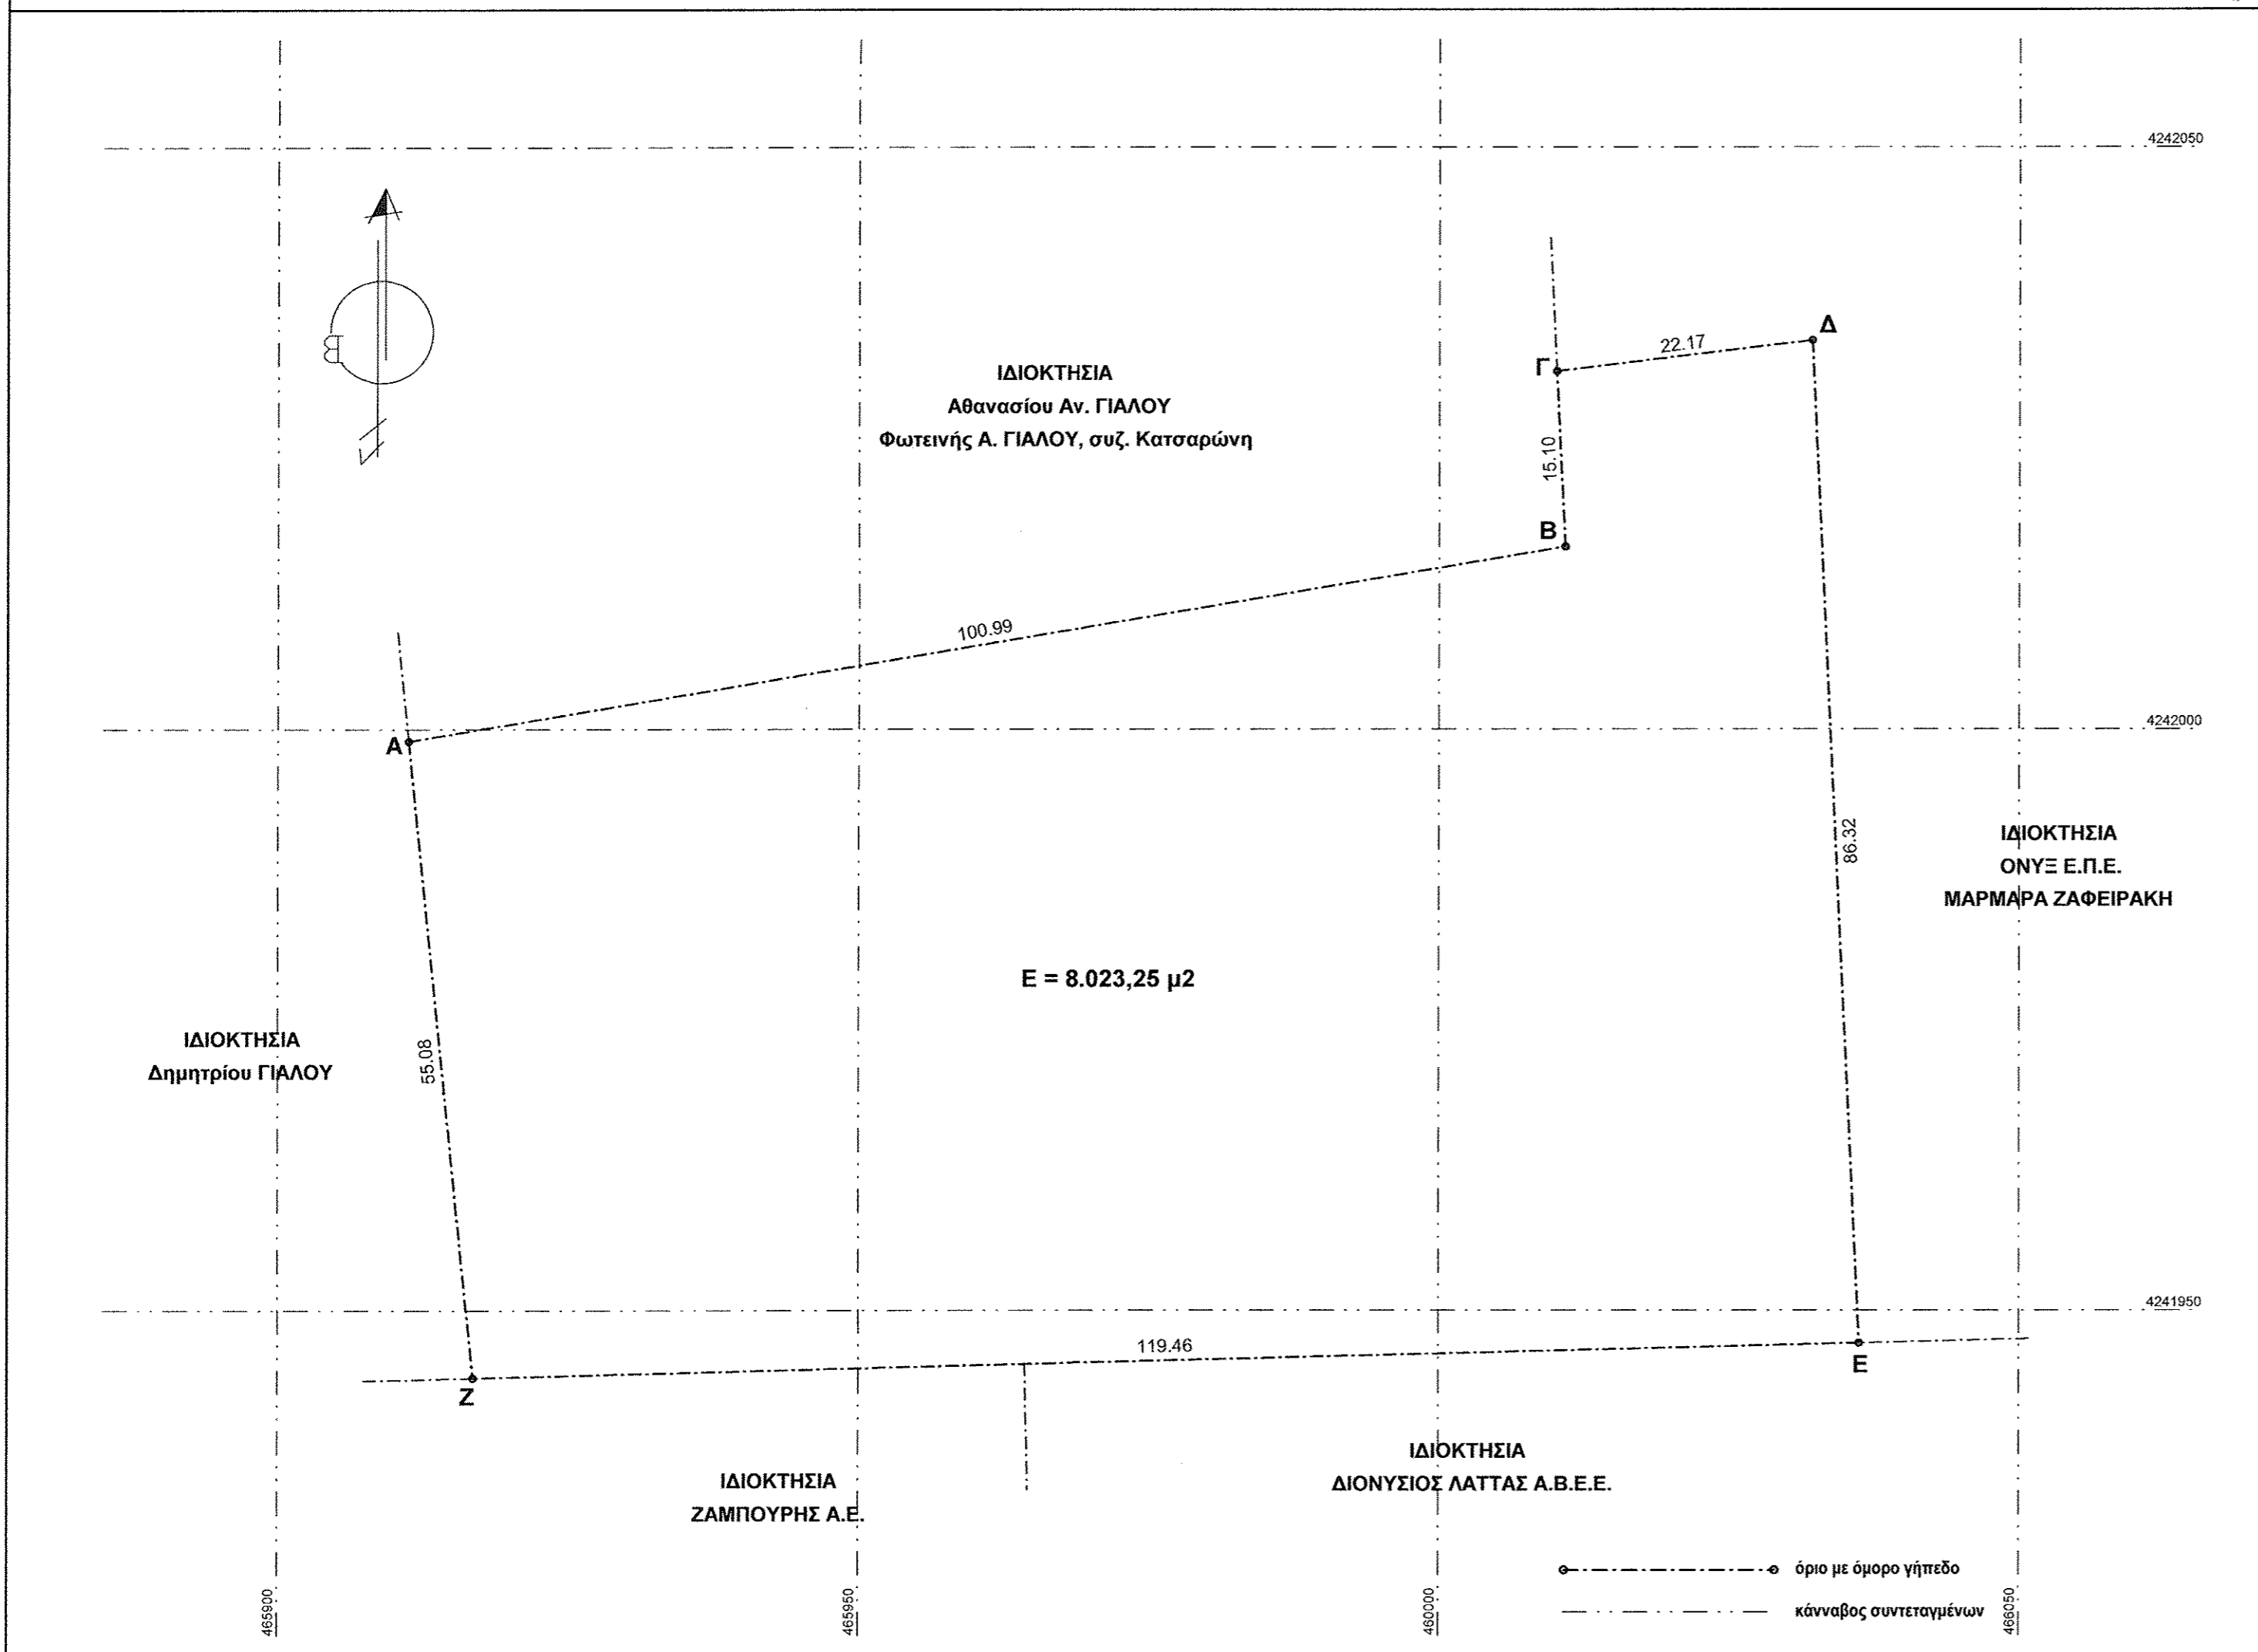

Εργοδότης:

ΖΑΜΠΟΥΡΗΣ Α.Ε.

Θέση:

"ΒΡΥΣΗ ΣΤΑΜΑΤΗ"
ΚΤΗΜ. ΠΕΡΙΦΕΡΕΙΑΣ ΣΧΗΜΑΤΑΡΙΟΥ ΒΟΙΩΤΙΑΣ

Ομάδα μελέτης:

ΑΝΑΣΤΑΣΙΟΥ ΠΑΝΑΓΙΩΤΗΣ
 Διπλ. Πολιτικός Μηχανικός
ΣΤΟΓΙΟΥ ΚΛΕΟΠΑΤΡΑ
 Διπλ. Πολιτικός Μηχανικός

Αριθμός σχεδίου:

T1

Θέμα σχεδίου:

ΤΟΠΟΓΡΑΦΙΚΟ ΔΙΑΓΡΑΜΜΑ

Κλίμακα:

1 : 500

Ημερομηνία:

ΝΟΕΜΒΡΙΟΣ 2016

ΕΣΩΤΕΡΙΚΟ
 και προσκομίζεται
 στο υπ. αριθμ.
 23119926
 26-1-2017
 Ο Δασάρχης
 ΑΜΟΙΡΙΔΗΣ ΚΩΝΣΤΑΝΤΟΣ
 ΔΑΣΔΟΛΟΓΟΣ

ΠΑΝΑΓΙΩΤΗΣ ΠΑΝΤ. ΑΝΑΣΤΑΣΙΟΥ
 ΔΙΠΛΩΜ. ΠΟΛΙΤΙΚΟΣ ΜΗΧΑΝΙΚΟΣ
 ΑΡΙΣΤΟΤΕΛΕΙΟΥ ΠΑΝΕΠΙΣΤΗΜΙΟΥ ΘΕΣΣΑΛΟΝΙΚΗΣ
 ΜΕΛΟΣ Σ.Τ.Ε.Ε. - ΑΡΙΘΜΟΣ ΜΗΤΡΩΟΥ 81702
 ΟΙΚΟΦΥΤΑ ΒΟΙΩΤΙΑΣ - ΤΗΛ. 22620 31550