

ΤΟΠΟΓΡΑΦΙΚΗ ΑΠΟΤΥΠΩΣΗ
ΑΚΙΝΗΤΗΣ ΠΕΡΙΟΥΣΙΑΣ
ΚΩΝΣΤΑΝΤΙΑΣ ΓΕΩΡΓΙΟΥ ΜΑΝΑΦΑ

ΘΕΣΗ ΕΡΓΟΥ : Δ.Δ. ΑΡΡΕΝΙΑΣ "ΣΑΛΑΜΟΥΡΑΑ-ΦΛΑΜΠΟΥΡΟ"

ΘΕΜΑ : ΤΟΠΟΓΡΑΦΙΚΟ ΔΙΑΓΡΑΜΜΑ

ΚΑΙΜΑΚΑ: 1:500



ΑΡ.ΣΧ.: 1

ΜΕΛΕΤΗΘΗΚΕ

ΑΠΟΣΤΟΛΟΣ Ε. Ν. ΤΣΙΛΙΑΝΗ
ΑΓΡΟΝΟΜΟΣ & ΤΟΠΟΓΡΑΦΟΣ ΜΗΧΑΝΙΚΟΣ
ΔΙΠΛΩΜ. ΠΟΛΥΤΕΧΝΙΚΗΣ ΣΧΟΛΗΣ ΑΘΗΝΩΝ
ΜΕΝΟΣ Τ.Ε.Ε. - ΑΡΓ. ΜΗΤΕΡΟΥ 99101
ΚΟΛΟΚΟΤΡΩΝΗ 13 ΤΡΙΚΑΛΑ - ΤΗΛ. 6978.588831
ΑΦΜ 122393665 - ΔΟΥ ΤΡΙΚΑΛΩΝ



Εγγράφου αρ. 9-8-2016
ΤΡΙΚΑΛΑ 9-8-2016
Ο ΔΑΣΥΡΧΗΣ
ΤΣΙΑΛΙΑΝΗ ΑΝΝΑ
ΔΑΣΟΛΟΓΟΣ

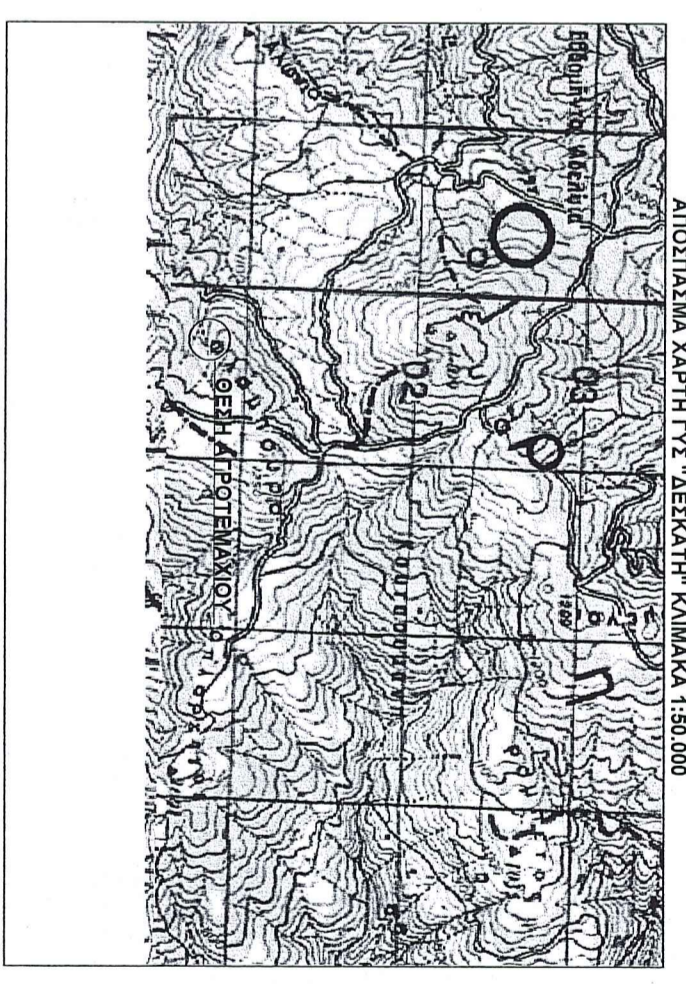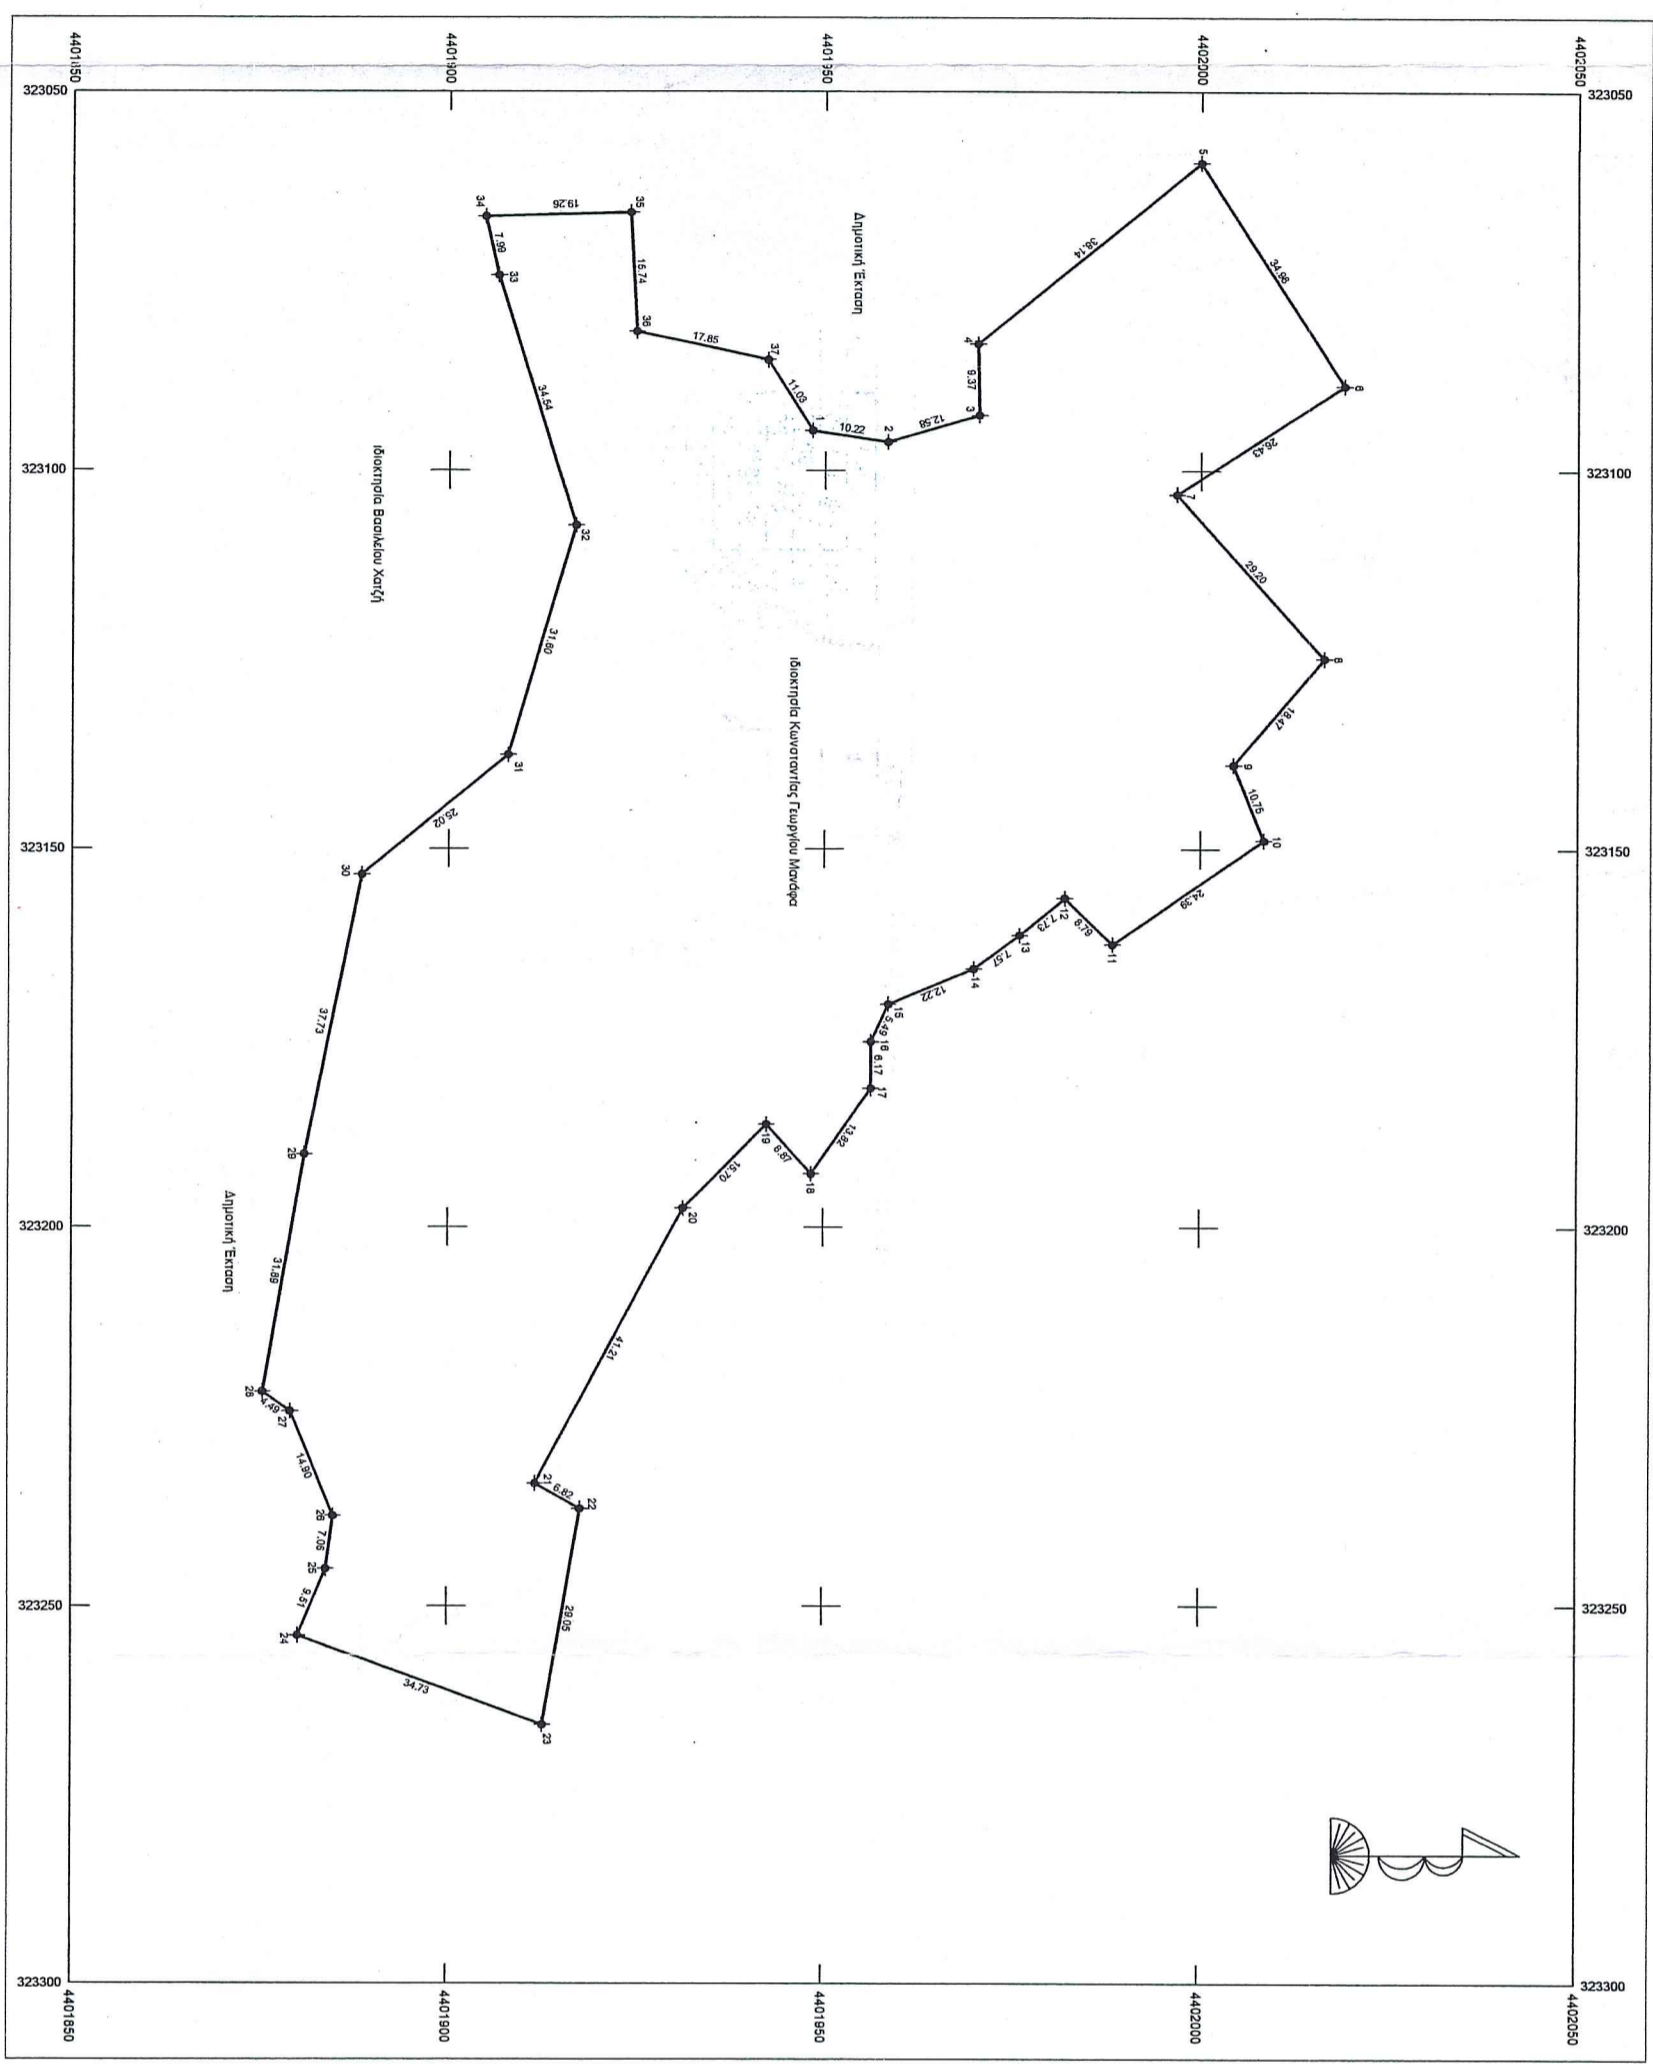

ΣΥΝΤΕΤΑΓΜΕΝΕΣ ΟΡΙΩΝ (Ε.Γ.Σ.Α. 87)

Σημείο	X (m)	Y (m)	Σημείο	X (m)	Y (m)	Σημείο	X (m)	Y (m)
1	323094.708	4401948.281	2	323096.200	4401958.887	3	323092.719	4401970.480
4	323083.351	4401970.299	5	323059.413	4401998.990	6	323088.791	4402018.969
7	323103.142	4401996.778	8	323124.806	4402016.851	9	323138.873	4402004.386
10	323148.823	4402008.454	11	323162.618	4401998.339	12	323156.512	4401982.010
13	323161.407	4401976.029	14	323165.860	4401968.910	15	323170.491	4401958.600
16	323175.478	4401966.300	17	323181.867	4401956.300	18	323192.951	4401948.537
19	323186.430	4401942.338	20	323197.522	4401931.228	21	323233.832	4401917.739
22	323237.178	4401917.682	23	323265.805	4401912.762	24	323253.848	4401880.157
25	323245.106	4401883.902	26	323238.112	4401884.883	27	323224.370	4401879.119
28	323221.794	4401875.440	29	323190.383	4401880.946	* 33	323153.410	4401888.490
* 31	323137.580	4401907.850	32	323107.270	4401916.790	* 33	323074.310	4401906.490
34	323066.510	4401904.750	35	323068.000	4401924.000	36	323081.719	4401924.860
37	323085.426	4401942.317						

Αγροτεμάχιο. Σημ.: 37. Ε= 13305.68 m²

1	2	3	4	5	6	7	8	9	10	11	12
13	14	15	16	17	18	19	20	21	22	23	24
25	26	27	28	29	30	31	32	33	34	35	36
37											

Πλευρά	Μήκος (m)	Πλευρά	Μήκος (m)	Πλευρά	Μήκος (m)	Πλευρά	Μήκος (m)	Πλευρά	Μήκος (m)

ΣΤΟΙΧΕΙΑ ΑΓΡΟΤΕΜΑΧΙΟΥ
ΤΟ ΕΜΒΛΟ ΑΓΡΟΤΕΜΑΧΙΟΥ ΙΔΙΟΚΤΗΣΙΑΣ ΚΩΝΣΤΑΝΤΙΑΣ ΓΕΩΡΓΙΟΥ ΜΑΝΑΦΑ ΜΕ ΣΤΟΙΧΕΙΑ 1-2-3-4-5-6-7-8-9-10-11-12-13-14-15-16-17-18-19-20-21-22-23-24-25-26-27-28-29-30-31-32-33-34-35-36-37-1 ΤΟΥ ΒΡΙΣΚΕΤΑΙ ΤΗΘΙ ΘΕΣΗ ΣΑΛΑΜΟΥΡΑΑ-ΦΛΑΜΠΟΥΡΟ ΤΟΥ Δ.Δ. ΑΡΡΕΝΙΑΣ ΤΟΥ ΔΗΜΟΥ ΠΑΛΑΙΟΚΑΣΤΡΟΥ ΕΙΝΑΙ : Ε= 14073.08 μ²

ΑΡΤΙΟΤΗΤΑ ΟΙΚΟΔΟΜΗΜΟΤΗΤΑ: ΓΕΝΙΚΗ ΟΡΟΙ ΚΑΤΑ ΚΑΝΟΝΑ.
ΕΜΑΧΙΣΤΟ ΠΡΟΣΤΟ : 45.00μ
ΕΜΑΧΙΣΤΟ ΕΜΒΛΟ : 4000μ²
ΜΕΓΙΣΤΗ ΕΠΙ. ΚΑΛΥΨΗ : 10%
ΣΥΝΤΕΛΕΣΤΗΣ ΔΟΜΗΣΗΣ : 0.2
ΜΕΤΡΙΟ ΕΠΙΤ. ΎΦΟΣ : ΚΑΤΑ ΓΟΚ

ΑΝΑΘΗ ΥΠΟΠΟΙΗΣΗΣ ΟΡΙΩΝ
Η ΚΑΤΩΘΙ ΥΠΟΓΡΑΦΗΜΕΝΗ ΙΔΙΟΚΤΗΤΡΙΑ ΚΩΝΣΤΑΝΤΙΑ ΓΕΩΡΓΙΟΥ ΜΑΝΑΦΑ ΔΗΛΩΝΩ ΟΤΙ ΕΙΜΑΙ ΚΑΤΟΧΟΣ ΤΟΥ ΜΕ ΤΑ ΠΑΡΑΠΑΝΩ ΣΤΟΙΧΕΙΑ ΑΓΡΟΤΕΜΑΧΙΟΥ ΤΑ ΟΠΙΑ ΤΡΟΛΕΒΗΚΑΝ ΑΠΟ ΕΜΕΩΝ ΚΑΙ ΕΙΝΑΙ ΥΠΟΠΟΙΗΜΕΝΑ ΟΡΘΑ.

Η ΙΔΙΟΚΤΗΤΡΙΑ
ΚΩΝΣΤΑΝΤΙΑ ΓΕΩΡΓΙΟΥ ΜΑΝΑΦΑ