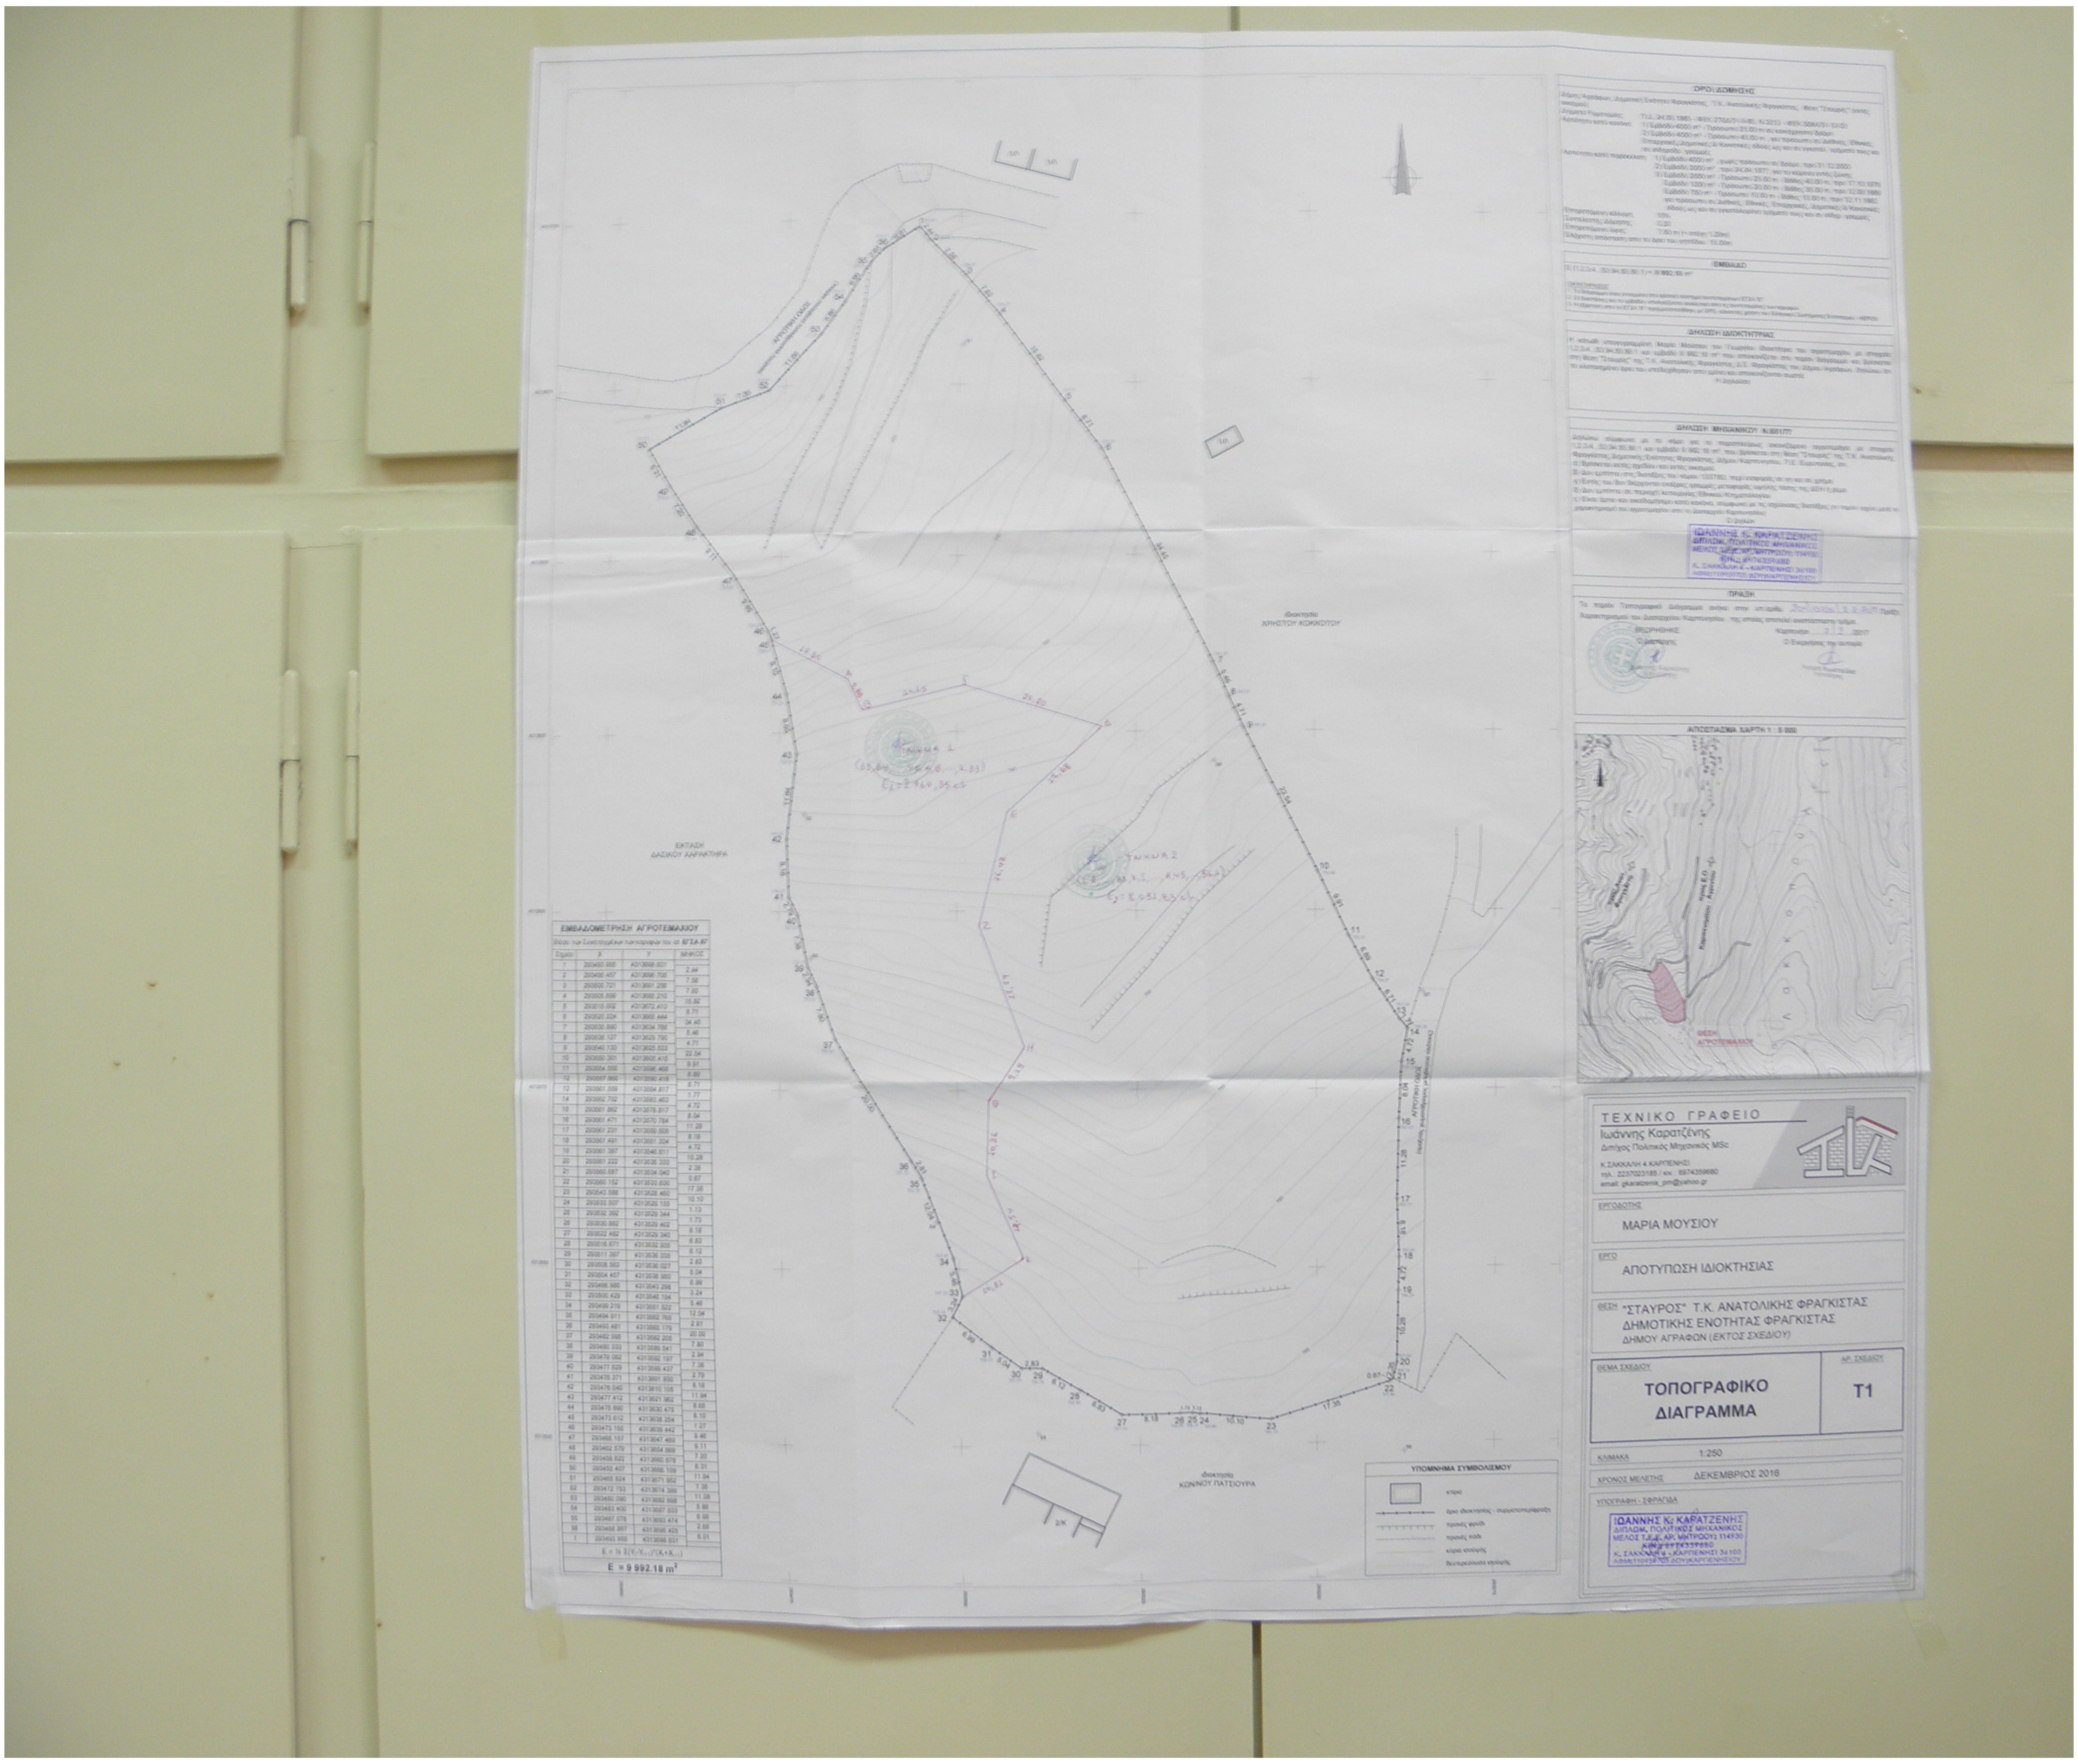

ΤΕΧΝΙΚΟ ΓΡΑΦΕΙΟ
Ιωάννης Καρατζένης
Διπ/χος Πολιτικός Μηχανικός MSc
Κ.ΣΑΚΚΑΛΗ 4 ΚΑΡΠΕΝΗΣΙ
τηλ.: 2237023185 / κιν.: 6974359880
email: gkaratzenis_pm@yahoo.gr

ΕΡΓΟΔΟΤΗΣ
ΜΑΡΙΑ ΜΟΥΣΙΟΥ

ΕΡΓΟ
ΑΠΟΤΥΠΩΣΗ ΙΔΙΟΚΤΗΣΙΑΣ

ΘΕΣΗ
"ΣΤΑΥΡΟΣ" Τ.Κ. ΑΝΑΤΟΛΙΚΗΣ ΦΡΑΓΚΙΣΤΑΣ
ΔΗΜΟΤΙΚΗΣ ΕΝΟΤΗΤΑΣ ΦΡΑΓΚΙΣΤΑΣ
ΔΗΜΟΥ ΑΓΡΑΦΩΝ (ΕΚΤΟΣ ΣΧΕΔΙΟΥ)

ΘΕΜΑ ΣΧΕΔΙΟΥ
ΤΟΠΟΓΡΑΦΙΚΟ ΔΙΑΓΡΑΜΜΑ

ΑΡ. ΣΧΕΔΙΟΥ
T1

ΚΛΙΜΑΚΑ 1:250

ΧΡΟΝΟΣ ΜΕΛΕΤΗΣ ΔΕΚΕΜΒΡΙΟΣ 2016

ΥΠΟΓΡΑΦΗ - ΣΦΡΑΓΙΔΑ

ΙΩΑΝΝΗΣ Κ. ΚΑΡΑΤΖΕΝΗΣ
ΔΙΠΛΩΜ. ΠΟΛΙΤΙΚΟΣ ΜΗΧΑΝΙΚΟΣ
ΜΕΛΟΣ Τ.Ε.Ε. ΑΡ. ΜΗΤΡΩΟΥ: 114930
Κ. ΣΑΚΚΑΛΗ 4 - ΚΑΡΠΕΝΗΣΙ 36100

ΕΜΒΑΔΟΜΕΤΡΗΣΗ ΑΓΡΟΤΕΜΑΧΙΟΥ

E = ½ Σ(Y

$E = \frac{1}{2}\Sigma(Y_i - Y_{i+1})(X_i + X_{i+1})$

$E = 9\,992.18\ m^2$

ΟΡΟΙ ΔΟΜΗΣΗΣ
ΕΜΒΑΔΑ
ΔΗΛΩΣΗ ΙΔΙΟΚΤΗΤΡΙΑΣ
ΔΗΛΩΣΗ ΜΗΧΑΝΙΚΟΥ Ν.651/77
ΠΡΑΞΗ
ΑΠΟΣΠΑΣΜΑ ΧΑΡΤΗ 1:5000
ΘΕΣΗ ΑΓΡΟΤΕΜΑΧΙΟΥ
ΕΚΤΑΣΗ ΔΑΣΙΚΟΥ ΧΑΡΑΚΤΗΡΑ
Ιδιοκτησία ΧΡΗΣΤΟΥ ΚΟΚΚΟΤΟΥ
Ιδιοκτησία ΚΟΝΝΟΥ ΠΑΤΣΙΟΥΡΑ
ΥΠΟΜΝΗΜΑ ΣΥΜΒΟΛΙΣΜΟΥ