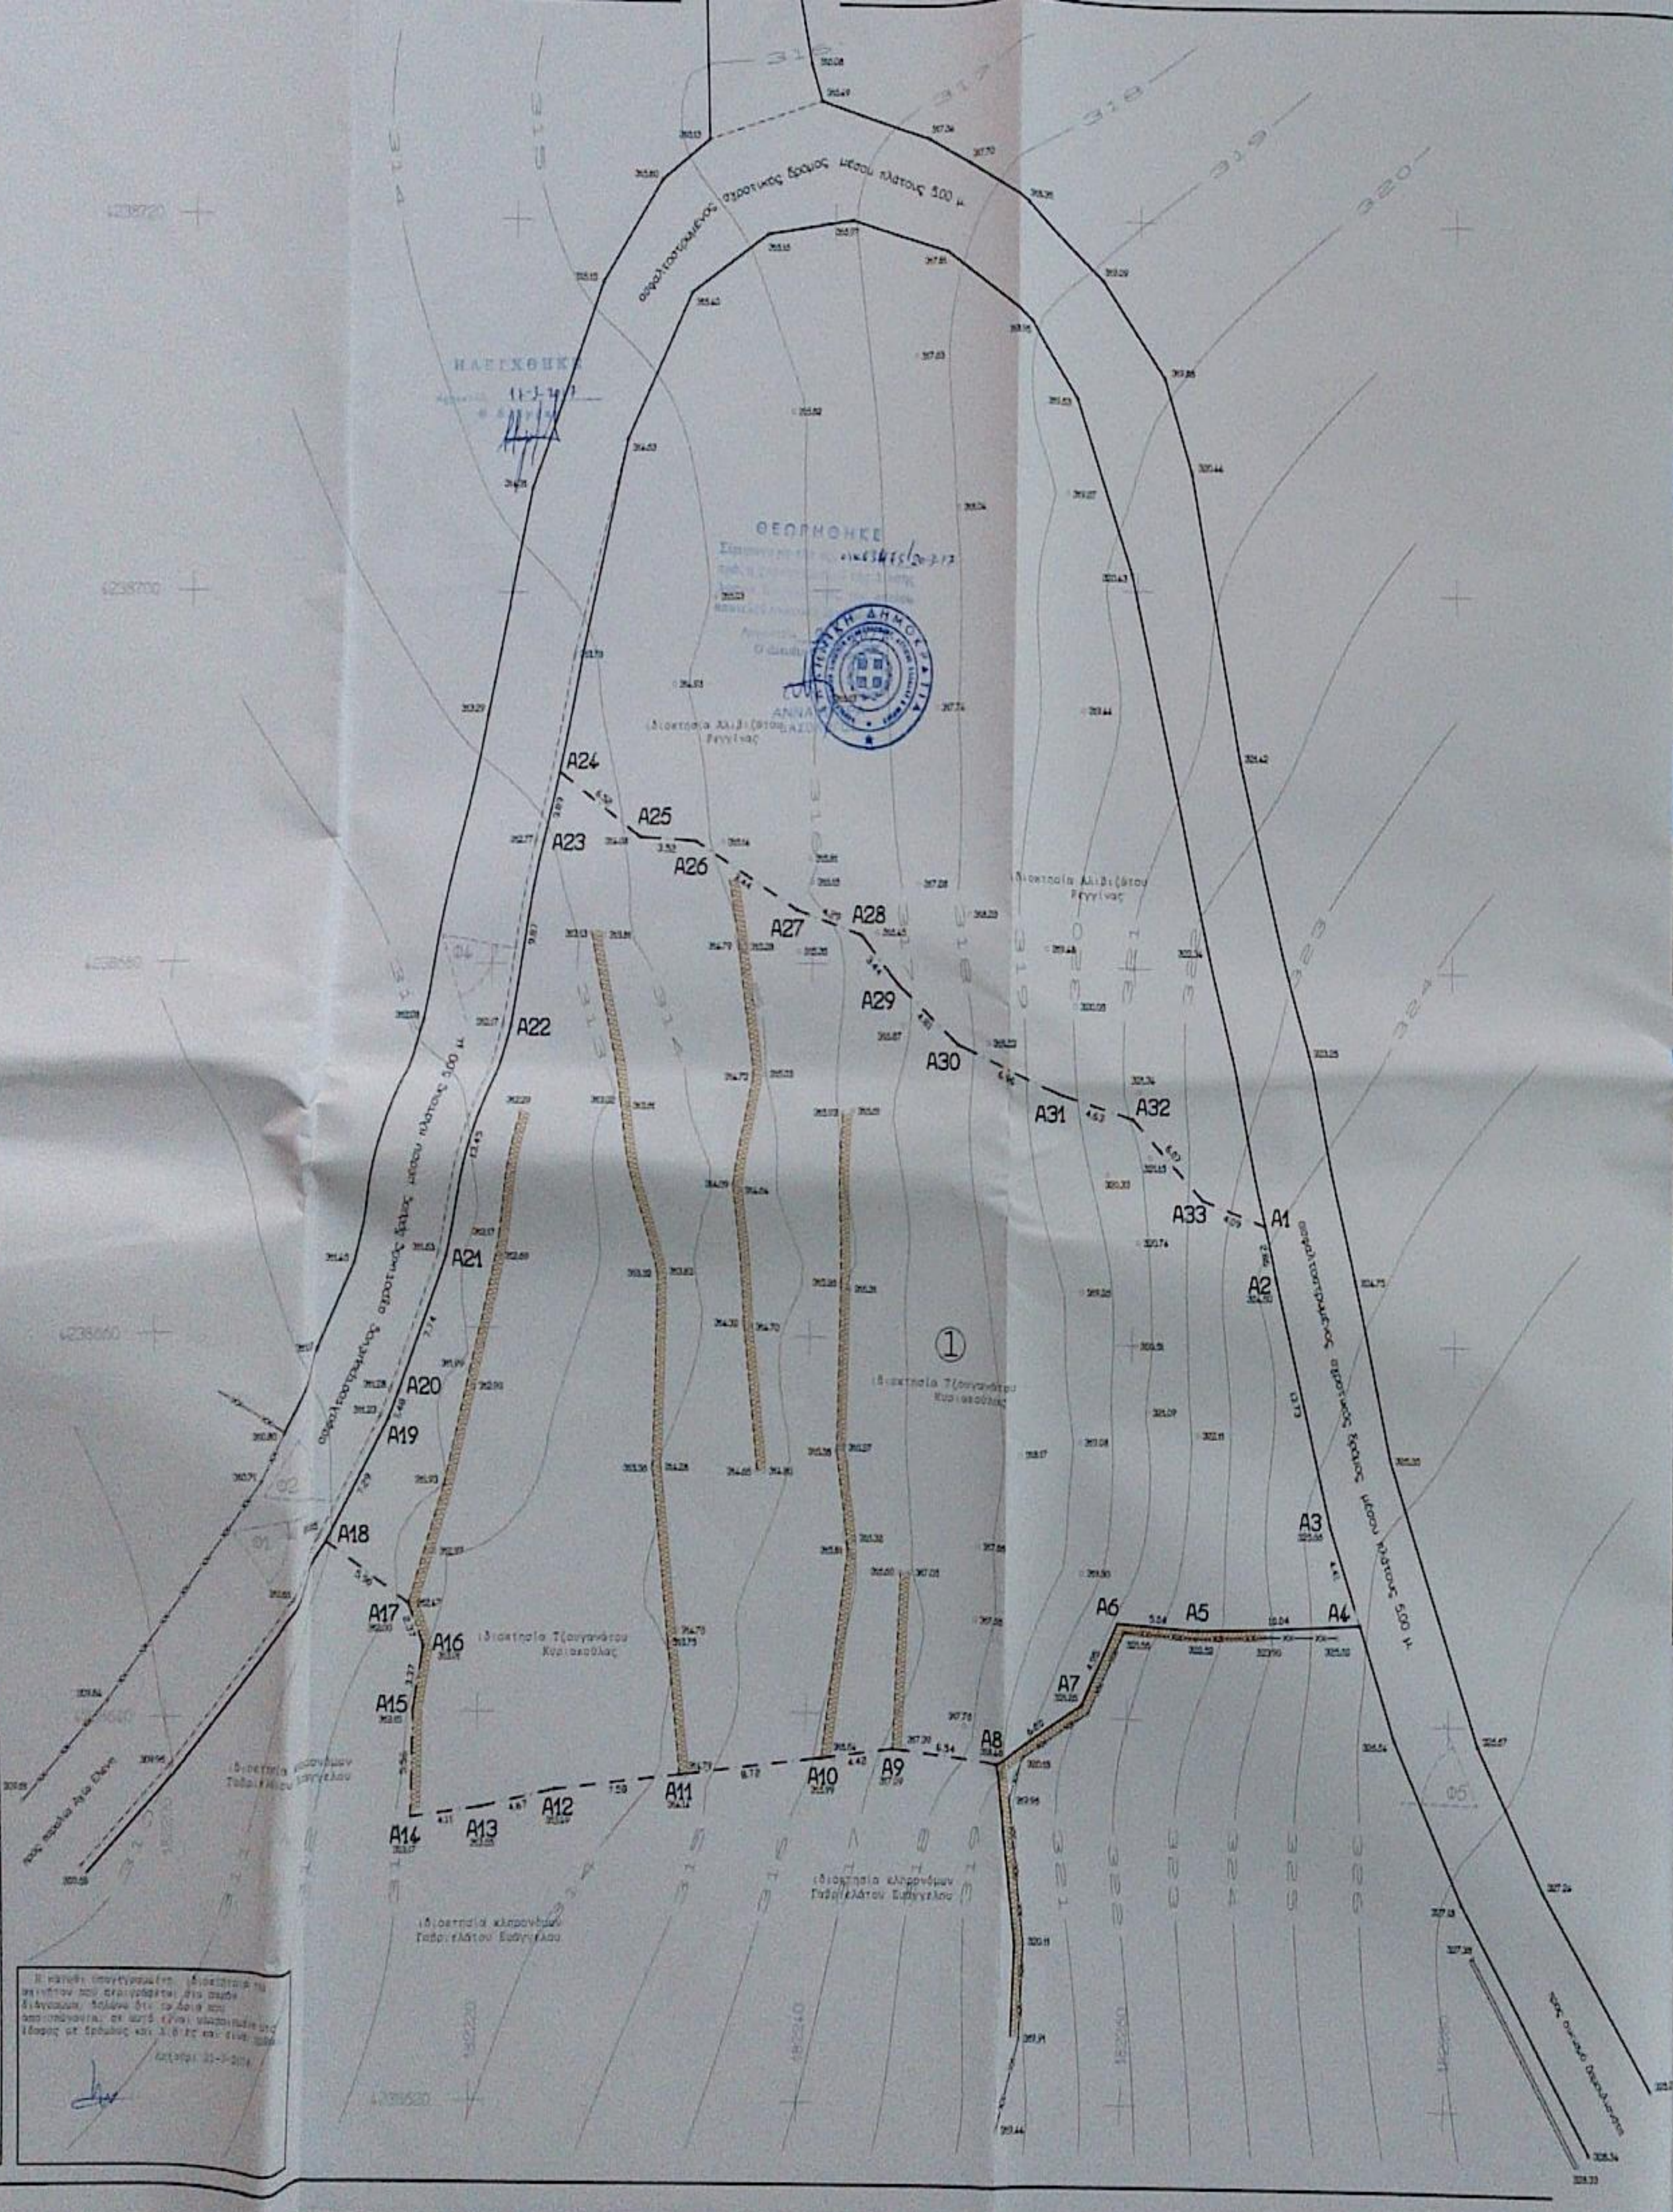
ασφαλτοστρωμένος αγροτικός δρόμος μέσου πλάτους 5.00 μ.
Ιδιοκτησία Αλιβιζάτου Ρεγγίνας
Ιδιοκτησία Τζουγανάτου Κυριακούλας
Ιδιοκτησία κληρονόμων Τσιβιλιάτου Ευάγγελου
①
A1
A2
A3
A4
A5
A6
A7
A8
A9
A10
A11
A12
A13
A14
A15
A16
A17
A18
A19
A20
A21
A22
A23
A24
A25
A26
A27
A28
A29
A30
A31
A32
A33
Φ1
Φ2
Φ5
ΕΛΕΓΧΘΗΚΕ
ΘΕΩΡΗΘΗΚΕ

...ΕΙΑ ΑΓΡΟΤΕΜΑΧΙΟΥ 1
...3,A4,...,A31,A32,A33,A1)
2130.55 τ.μ.

...μπωση του ακινήτου έγινε με
...l station TOPCON GTS-2
...PS THALES pro mark 3 RTK

ΥΠΟΜΝΗΜΑ ΣΥΜΒΟΛΩΝ

Η κάτωθι υπογεγραμμένη ιδιοκτήτρια του ακινήτου που περιγράφεται στο παρόν διάγραμμα, δηλώνω ότι τα όρια που αποτυπώνονται σε αυτό είναι υλοποιημένα στο έδαφος με [illegible]

Ληξούρι 21-7-2016

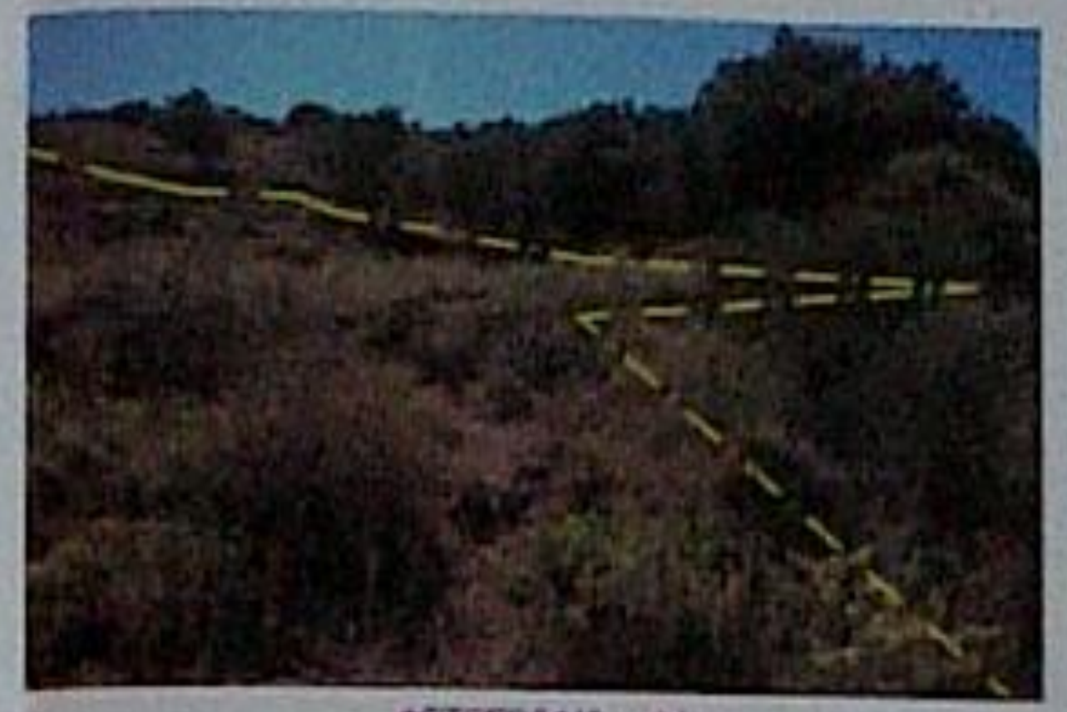

ΦΩΤΟΓΡΑΦΙΑ Φ1

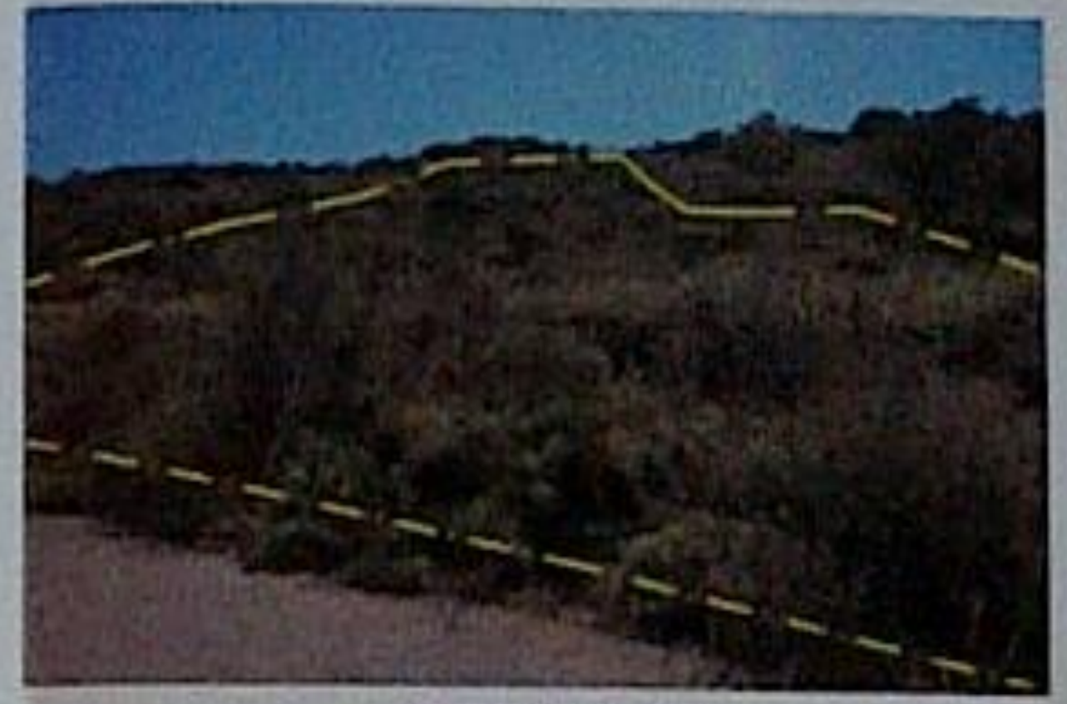

ΦΩΤΟΓΡΑΦΙΑ Φ2

ΦΩΤΟΓΡΑΦΙΑ Φ3

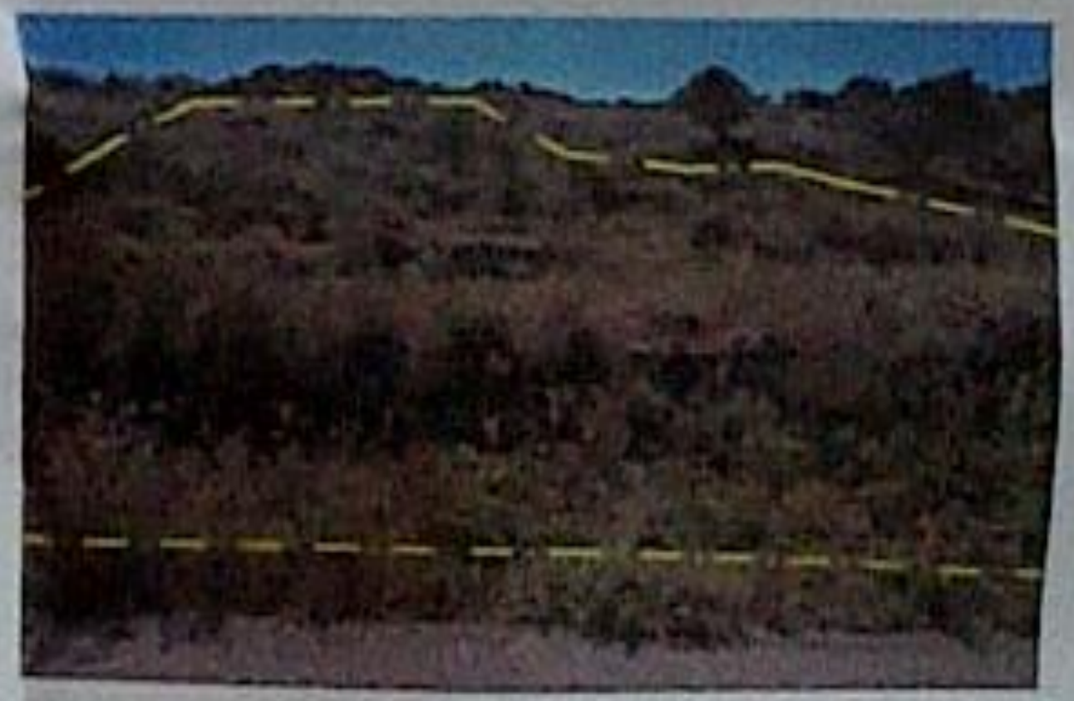

ΦΩΤΟΓΡΑΦΙΑ Φ4

ΦΩΤΟΓΡΑΦΙΑ Φ5

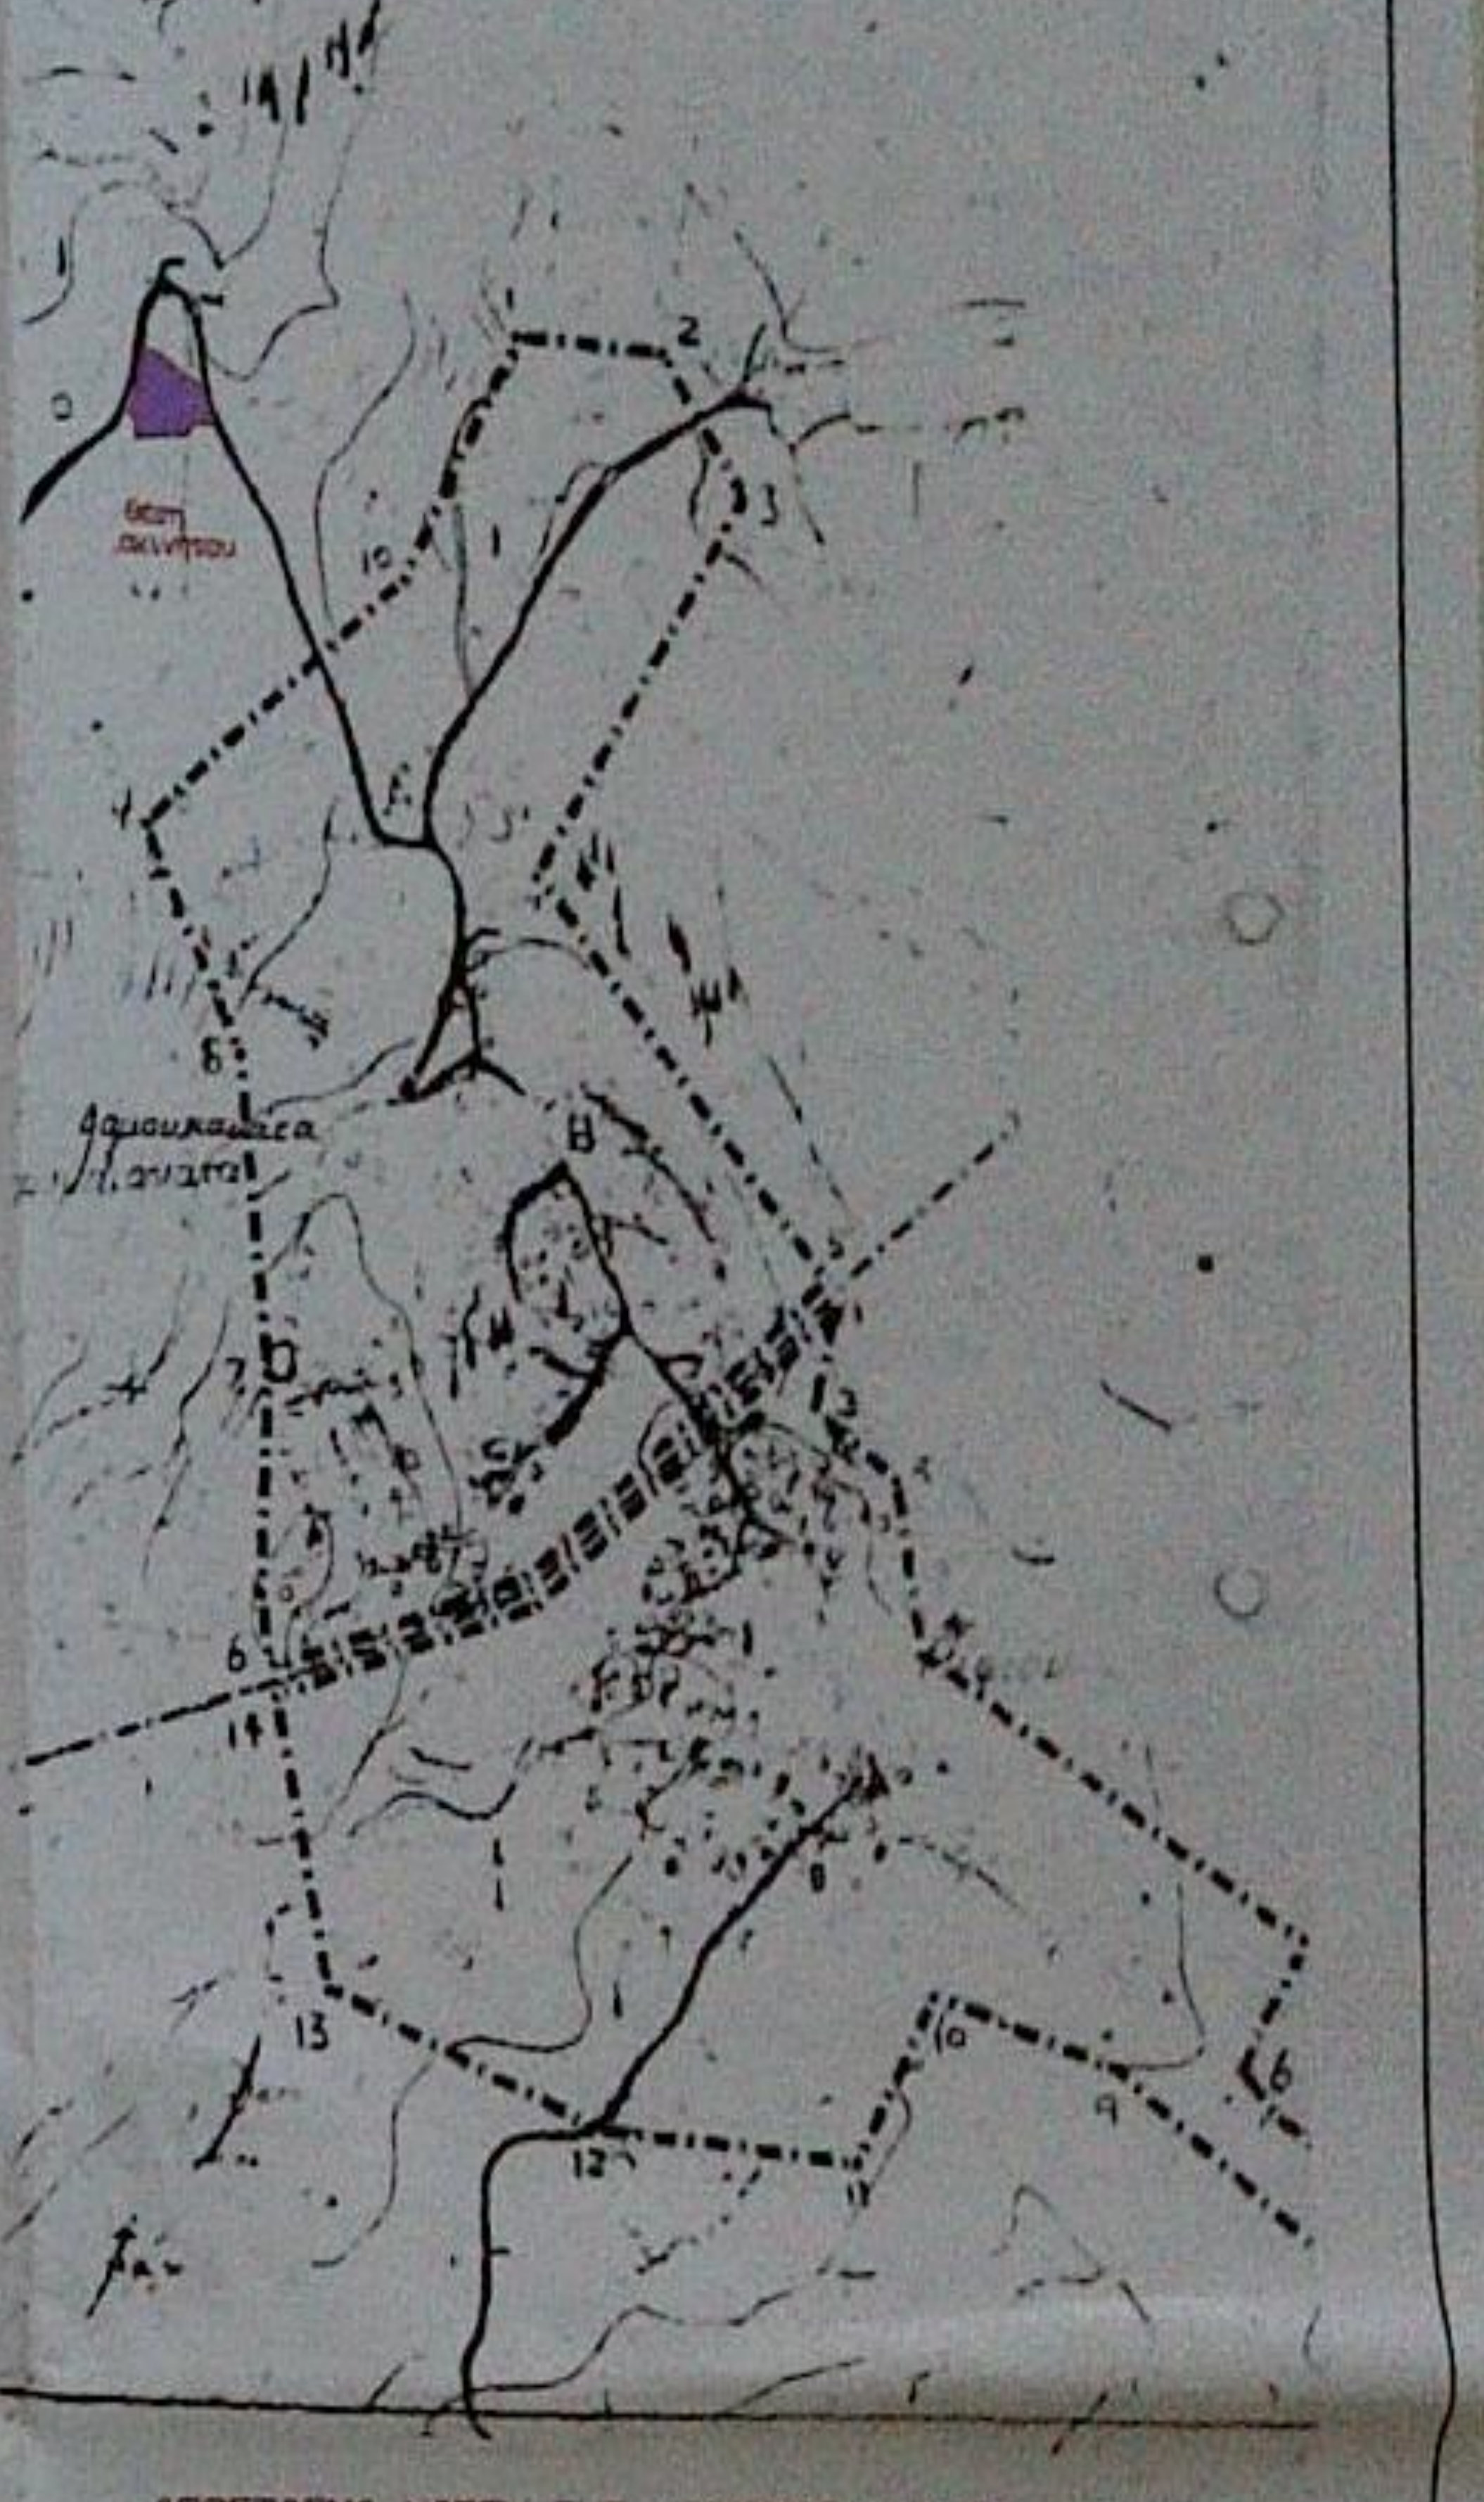
θέση ακινήτου
Δαμουλιανάτα

ΑΠΟΣΠΑΣΜΑ ΧΑΡΤΗ ΓΥΣ ΚΛΙΜΑΚΑΣ 1/5000

ΤΕΧΝΙΚΟ ΓΡΑΦΕΙΟ
ΝΙΚΟΣ ΜΑΡΚΑΤΟΣ
πολιτικός μηχανικός
Παύλου Δελλαπόρτα 13
Ληξούρι Κεφαλονιάς
email: markatos@otenet.gr
τηλ. 2671092296
fax. 2671091893

ΙΔΙΟΚΤΗΤΡΙΑ

Τζουγανάτου Κυριακούλα

ΕΡΓΟ: ΑΠΟΤΥΠΩΣΗ ΑΚΙΝΗΤΟΥ

ΘΕΣΗ: "Σκαθάρες", εκτός οικισμού Δαμουλιανάτων,
Δημοτικής Ενότητας Παλικής,
δήμου ΚΕΦΑΛΟΝΙΑΣ

ΘΕΜΑ: ΤΟΠΟΓΡΑΦΙΚΟ ΔΙΑΓΡΑΜΜΑ

αριθμός σχεδίου **T1**

ΚΛΙΜΑΚΑ ΣΧΕΔΙΟΥ 1/200

ΧΡΟΝΟΣ ΣΥΝΤΑΞΗΣ:

Ληξούρι,
21 Ιουλίου 2016

ο μηχανικός

ΝΙΚΟΣ Χ. ΜΑΡΚΑΤΟΣ
ΔΙΠΛΩΜ. ΠΟΛΙΤΙΚΟΣ ΜΗΧΑΝΙΚΟΣ
ΠΑΝΕΠΙΣΤΗΜΙΟΥ BOLOGNA
ΜΕΛΟΣ Τ.Ε.Ε. ΑΡ. ΜΗΤΡ. 32083
ΛΗΞΟΥΡΙ ΚΕΦΑΛΟΝΙΑΣ
ΤΗΛΕΦ. 26710 - 92299

ΟΡΟΙ ΔΟΜΗΣΗΣ
(εντός ζώνης)
ΦΕΚ 133Δ'/1977
(εφ' όσον προυφίσταται της 24-4-1977)

αρτ.όρια: 2000 τ.μ.
συντελεστής δόμησης: 150+(Ε-1200)/16 <=200 τ.μ.
όροφοι: 2 (6.00)
απόσταση δ= 5.00 μ.
μέγιστο ύψος: 7.50+1.20 (στέγη)

ΣΗΜΕΙΩΣΗ
Για την δόμηση του ακινήτου απαιτούνται οι απαραίτητες εγκρίσεις από την Διεύθυνση Δασών Δήμου Κεφαλονιάς και από την αρμόδιο Αρχαιολογική Υπηρεσία

ΑΡΧΕΙΟ: Τζουγανάτου Κυριακούλα Σκαθάρες 16-6-2016