ΣΥΝΤΕΤΑΓΜΕΝΕΣ ΚΟΡΥΦΩΝ ΓΗΠΕΔΟΥ ΕΓΣΑ'87

α/α	X	Y	Αποστάσεις
Α	333215.539	4295012.559	----
Β	333235.650	4295027.410	Α - Β: 25.00
Γ	333250.501	4295007.299	Β - Γ: 25.00
Δ	333230.391	4294992.448	Γ - Δ: 25.00
Α	333215.539	4295012.559	Δ - Α: 25.00
Ε= 625,00 τ.μ.			

ΦΩΤΟΓΡΑΦΙΚΗ ΤΕΚΜΗΡΙΩΣΗ ΛΗΨΗ 1

ΦΩΤΟΓΡΑΦΙΚΗ ΤΕΚΜΗΡΙΩΣΗ ΛΗΨΗ 2

ΑΠΟΣΠΑΣΜΑ ΧΑΡΤΗ ΓΥΣ ΚΛ. 1:5.000 (4221_3)

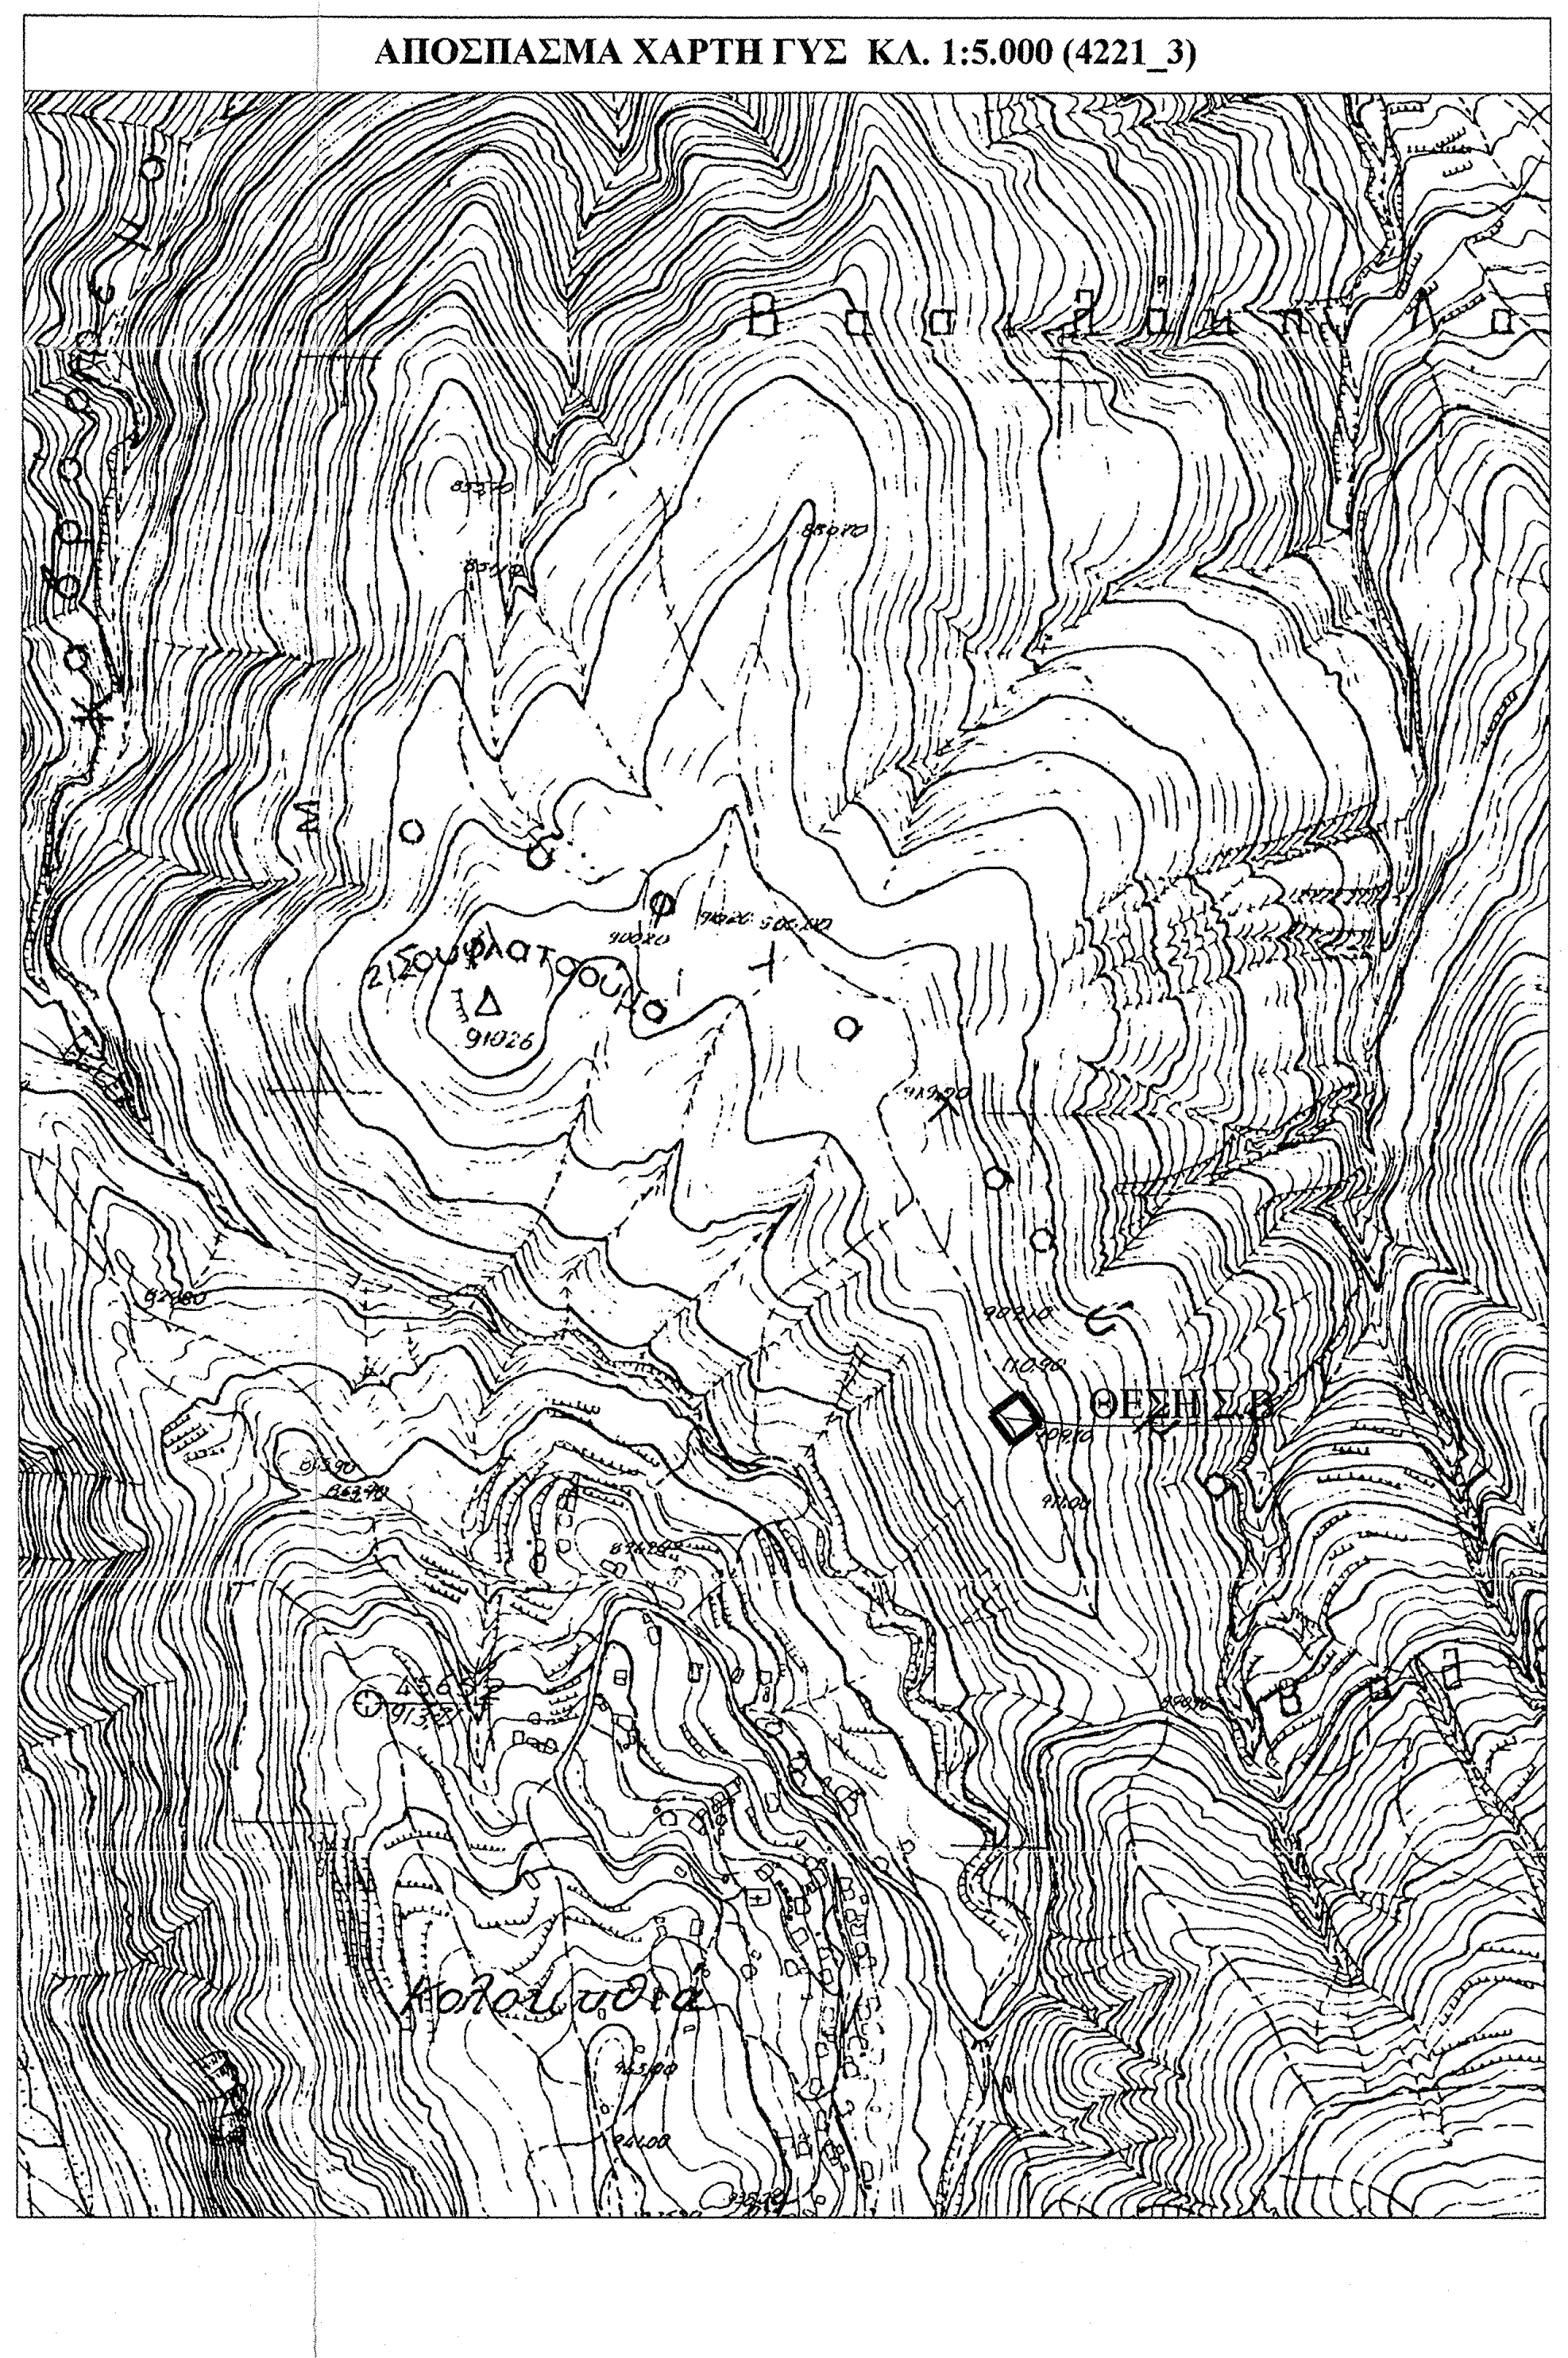
ΘΕΣΗ Σ.Β
Κολοκυθιά

ΑΠΟΣΠΑΣΜΑ ΧΑΡΤΩΝ ΓΥΣ ΚΛ. 1:50.000 Φ.Χ. "ΣΠΕΡΧΕΙΑΣ" & "ΛΙΔΩΡΙΚΙ"

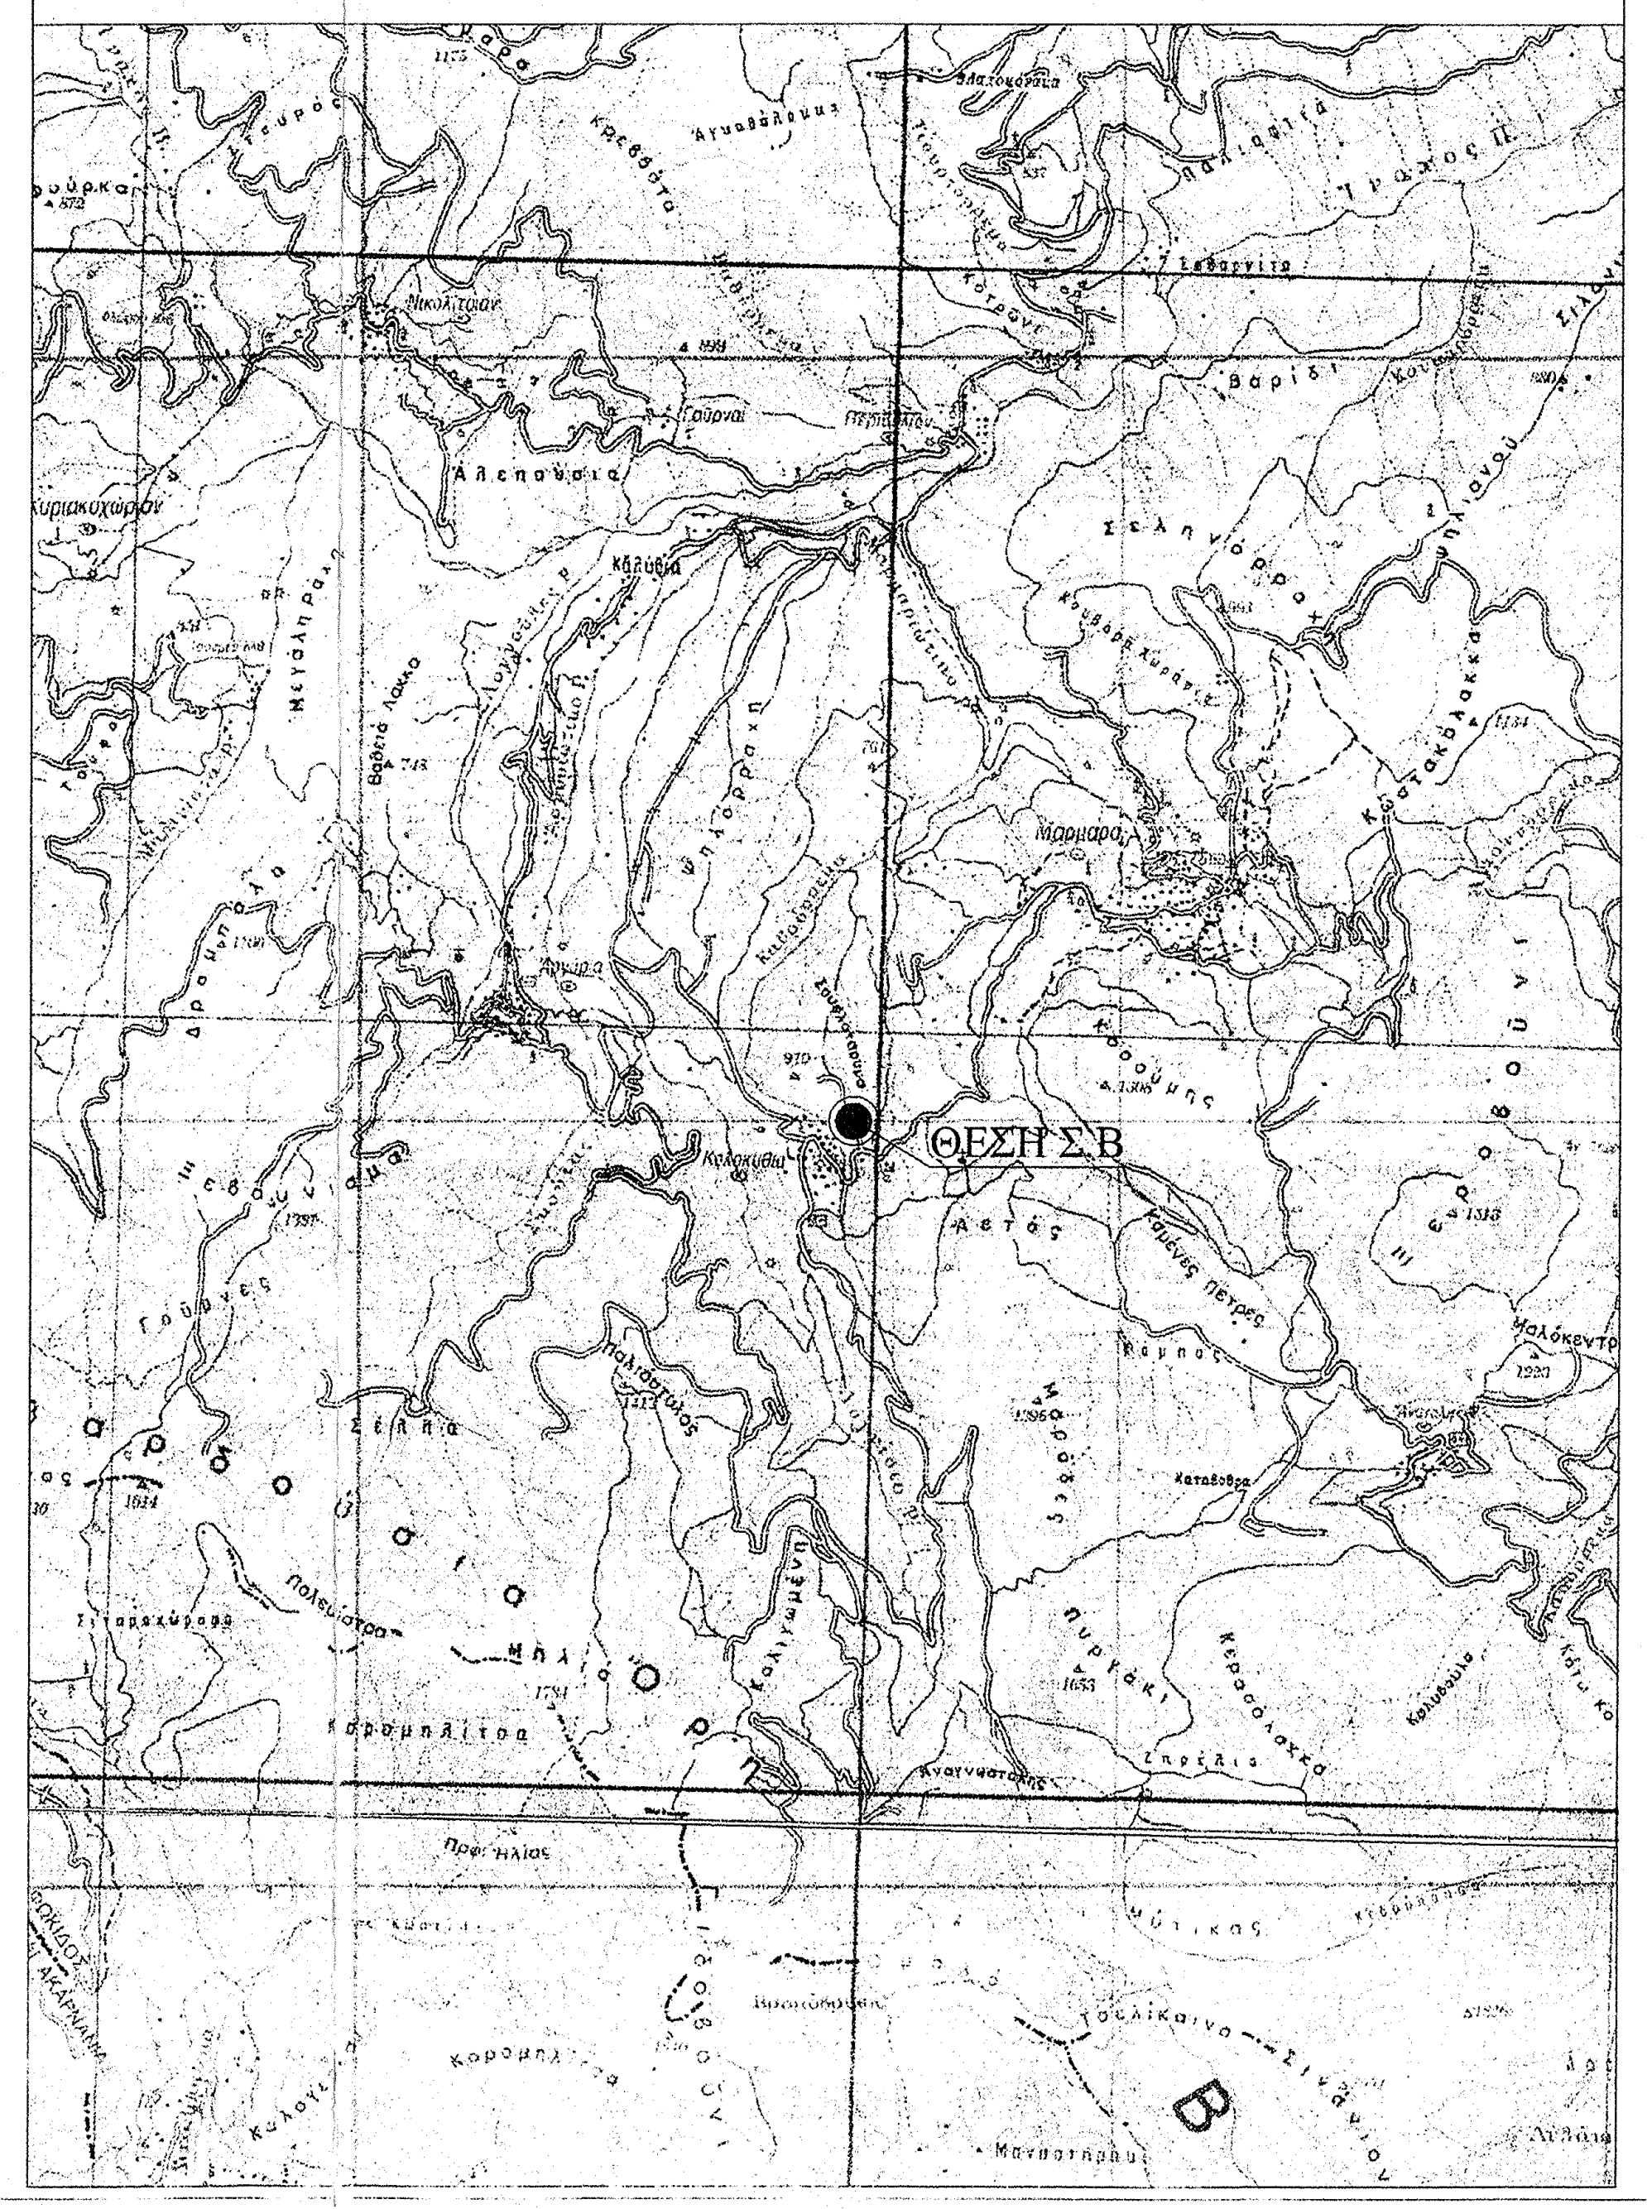

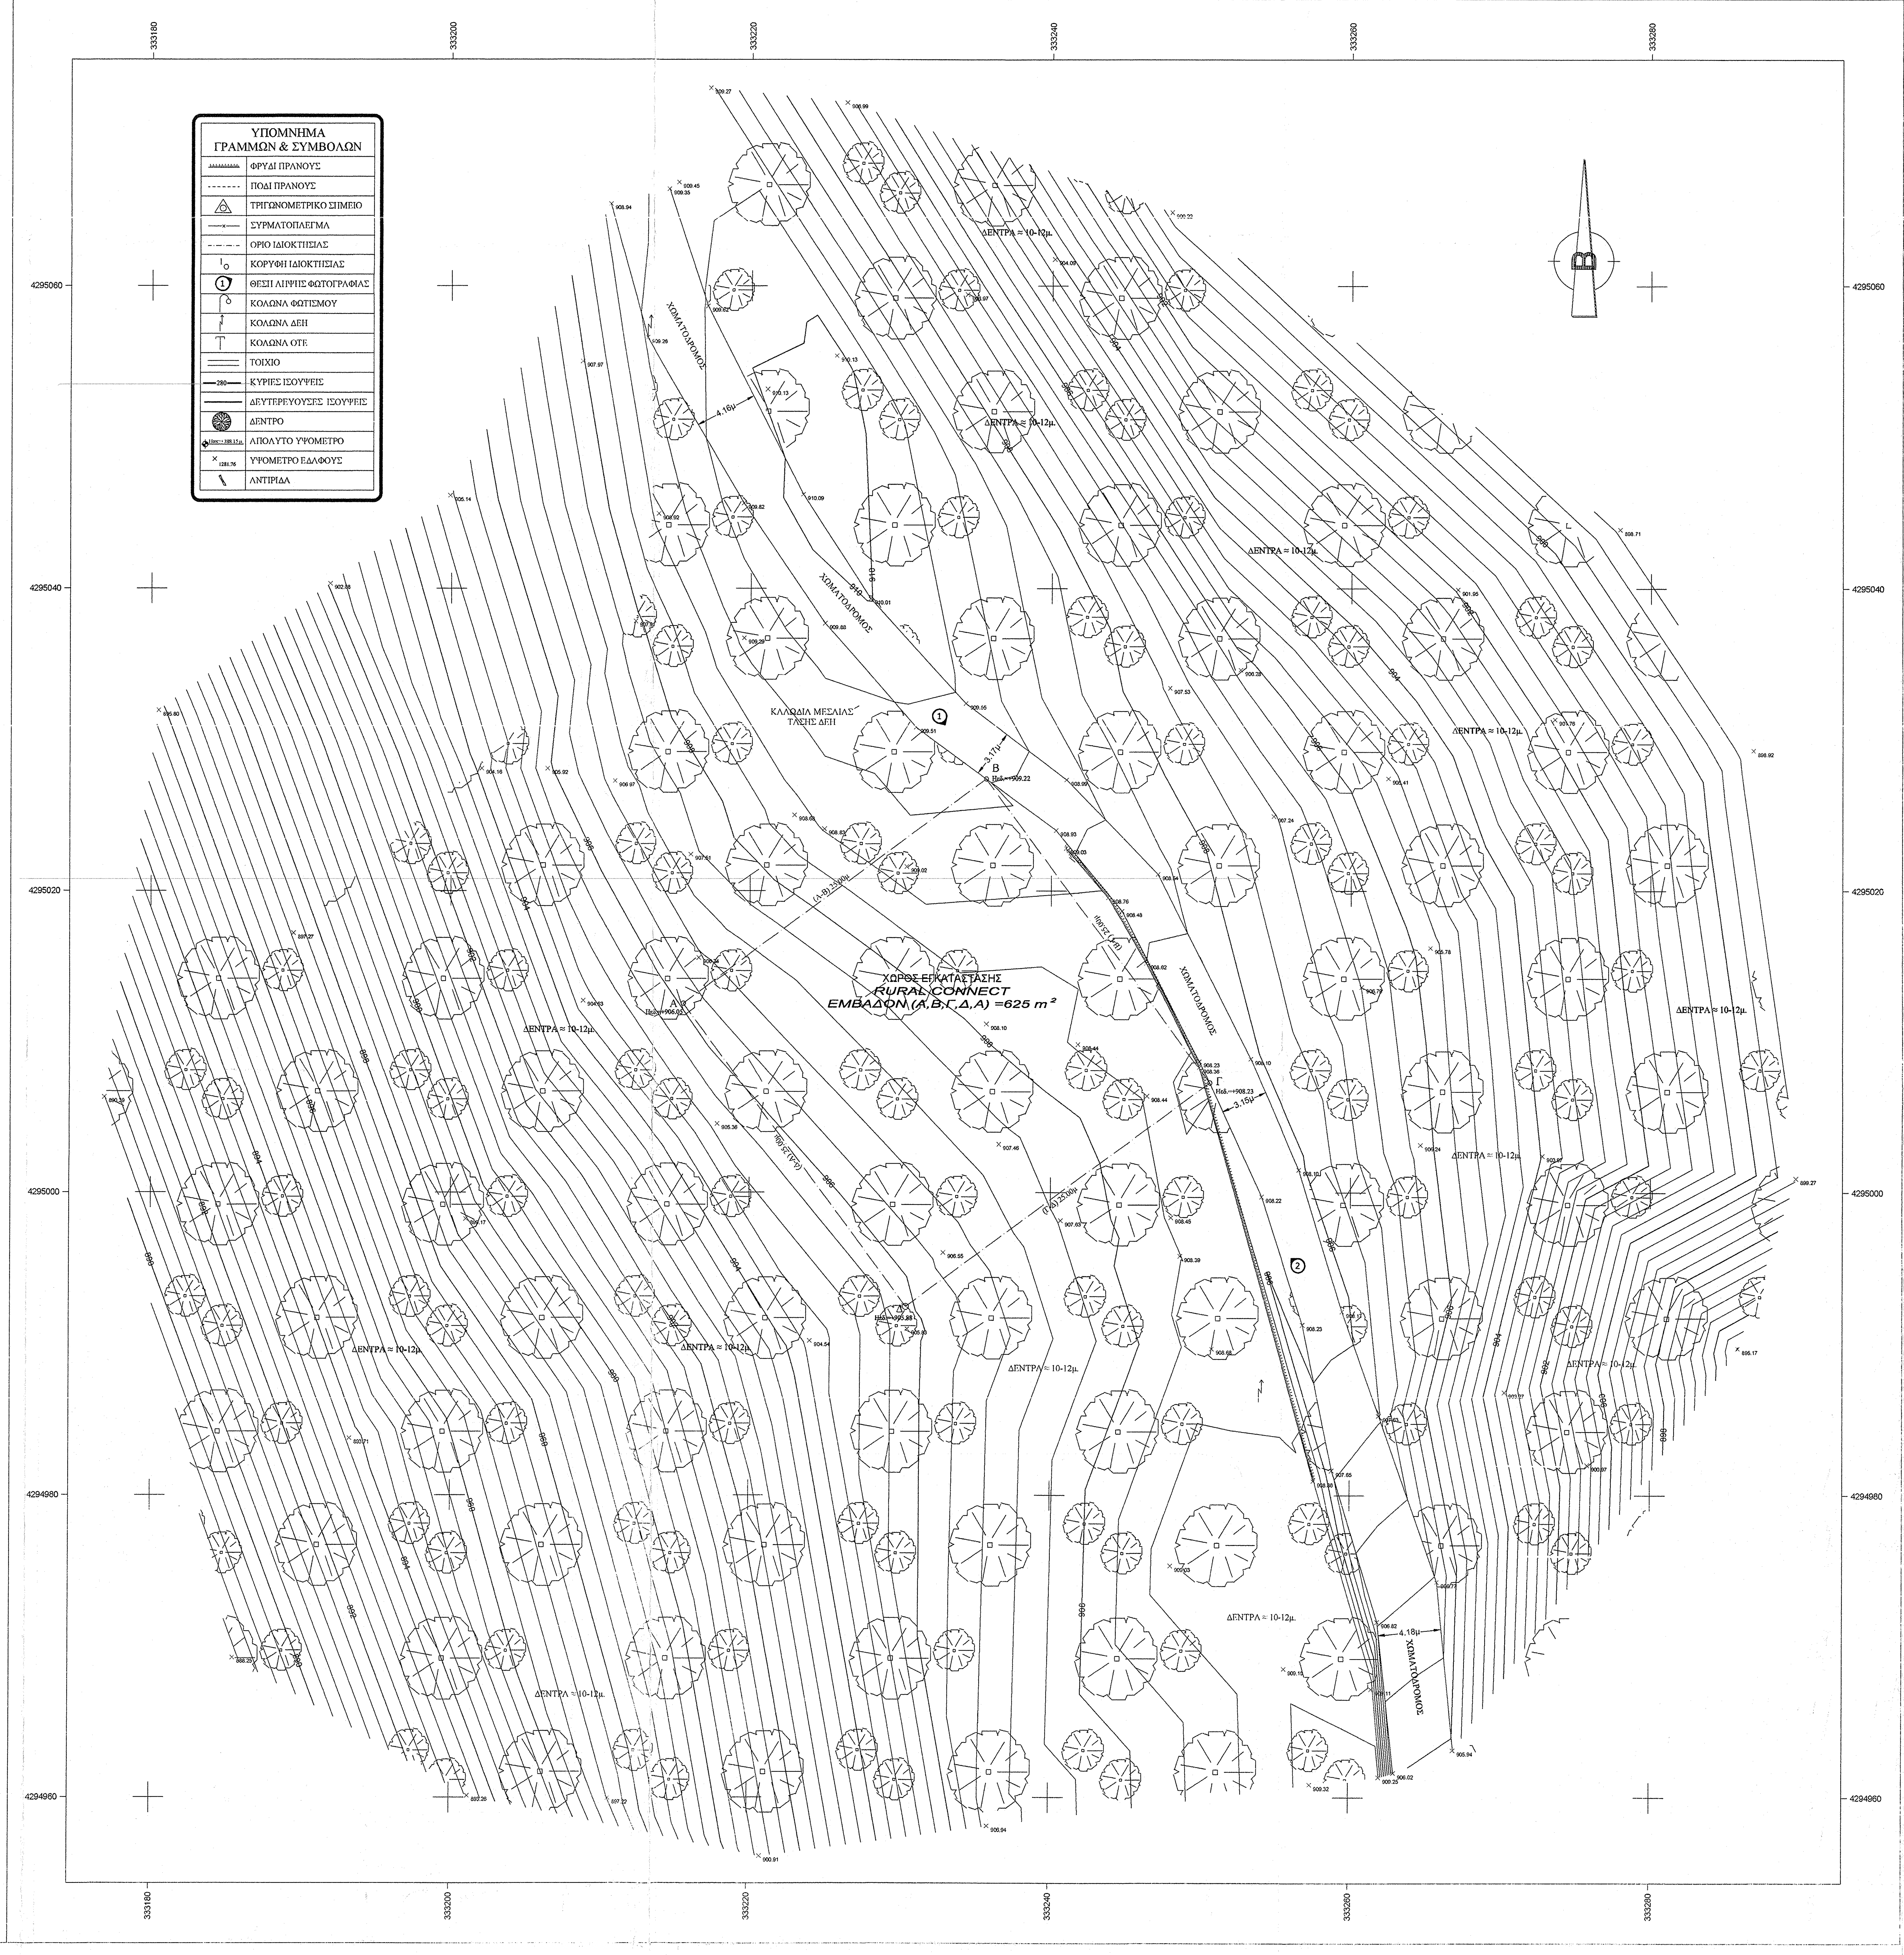
ΥΠΟΜΝΗΜΑ
ΓΡΑΜΜΩΝ & ΣΥΜΒΟΛΩΝ
ΦΡΥΔΙ ΠΡΑΝΟΥΣ
ΠΟΔΙ ΠΡΑΝΟΥΣ
ΤΡΙΓΩΝΟΜΕΤΡΙΚΟ ΣΗΜΕΙΟ
ΣΥΡΜΑΤΟΠΛΕΓΜΑ
ΟΡΙΟ ΙΔΙΟΚΤΗΣΙΑΣ
ΚΟΡΥΦΗ ΙΔΙΟΚΤΗΣΙΑΣ
ΘΕΣΗ ΛΗΨΗΣ ΦΩΤΟΓΡΑΦΙΑΣ
ΚΟΛΩΝΑ ΦΩΤΙΣΜΟΥ
ΚΟΛΩΝΑ ΔΕΗ
ΚΟΛΩΝΑ ΟΤΕ
ΤΟΙΧΙΟ
280
ΚΥΡΙΕΣ ΙΣΟΥΨΕΙΣ
ΔΕΥΤΕΡΕΥΟΥΣΕΣ ΙΣΟΥΨΕΙΣ
ΔΕΝΤΡΟ
Hαπ=+388.15μ.
ΑΠΟΛΥΤΟ ΥΨΟΜΕΤΡΟ
1281.76
ΥΨΟΜΕΤΡΟ ΕΔΑΦΟΥΣ
ΑΝΤΙΡΙΔΑ
333180
333200
333220
333240
333260
333280
4295060
4295040
4295020
4295000
4294980
4294960
ΧΩΡΟΣ ΕΓΚΑΤΑΣΤΑΣΗΣ
RURAL CONNECT
ΕΜΒΑΔΟΝ (Α,Β,Γ,Δ,Α) =625 m²
ΧΩΜΑΤΟΔΡΟΜΟΣ
ΚΑΛΩΔΙΑ ΜΕΣΑΙΑΣ ΤΑΣΗΣ ΔΕΗ
ΔΕΝΤΡΑ = 10-12μ.
Α
Β
Γ
Δ
1
2
Β

ΔΗΛΩΣΗ ΙΔΙΟΚΤΗΤΗ / ΕΧΟΝΤΟΣ ΝΟΜΙΜΟ ΔΙΚΑΙΩΜΑ (Ν. 4030/11)

Ο κάτωθι υπογεγραμμένος και έχων νόμιμο δικαίωμα χρήσης του χώρου,……………………………, ως νόμιμος εκπρόσωπος της RURAL CONNECT ΕΥΡΥΖΩΝΙΚΑ ΔΙΚΤΥΑ Α.Ε.Ε.Σ., δηλώνω ότι τα αρχικά και υλοποιημένα όρια του μισθωμένου χώρου, με στοιχεία "Α-Β-Γ-Δ-Α" και εμβαδόν 625,00 τ.μ., που βρίσκεται στην Τοπική Κοινότητα Μαρμάρων, της Δημοτικής Ενότητας Σπερχειάδας, του Δήμου Μακρακώμης, Π.Ε.Φθιώτιδας, υπεδείχθησαν από εμένα και ευθύνομαι για την ακρίβεια των δηλούμενων ορίων και για την ύπαρξη και την αιτία του νόμιμου δικαιώματός μου να ζητήσω την έκδοση έγκρισης εγκατάστασης του ασύρματου κόμβου.

Ο ΔΗΛΩΝ

ΔΗΛΩΣΗ ΜΗΧΑΝΙΚΟΥ (Ν. 651/77)

Δηλώνω σύμφωνα με το νόμο για:

- το γήπεδο με στοιχεία "Α-Β-Γ-Δ-Α" και εμβαδόν 625,00 τ.μ. που βρίσκεται στην Τοπική Κοινότητα Μαρμάρων, της Δημοτικής Ενότητας Σπερχειάδας, του ΔήμουΜακρακώμης, Π.Ε.Φθιώτιδας οτι:

1. είναι άρτιο και οικοδομήσιμο κατά τις κείμενες πολεοδομικές διατάξεις περί κεραιών.
2. βρίσκεται εκτός σχεδίου ,εντός των ορίων ζώνης 800 μέτρων του Στάσιμου οικισμού "Κολοκυθιά", εκτός Natura,
3. δεν εμπίπτει στις διατάξεις του νόμου 1337/83 περί εισφορών σε γη και χρήμα.
4. εντός αυτού δεν διέρχονται εναέριες γραμμές μεταφοράς υψηλής τάσης της ΔΕΗ ή αγωγός φυσικού αερίου.
5. εντός αυτού ή σε απόσταση μικρότερη των 20μ από αυτό δεν διέρχεται ρέμα .

Ο ΜΗΧΑΝΙΚΟΣ

ΟΔΟΙΠΟΡΙΚΟ ΣΚΑΡΙΦΗΜΑ

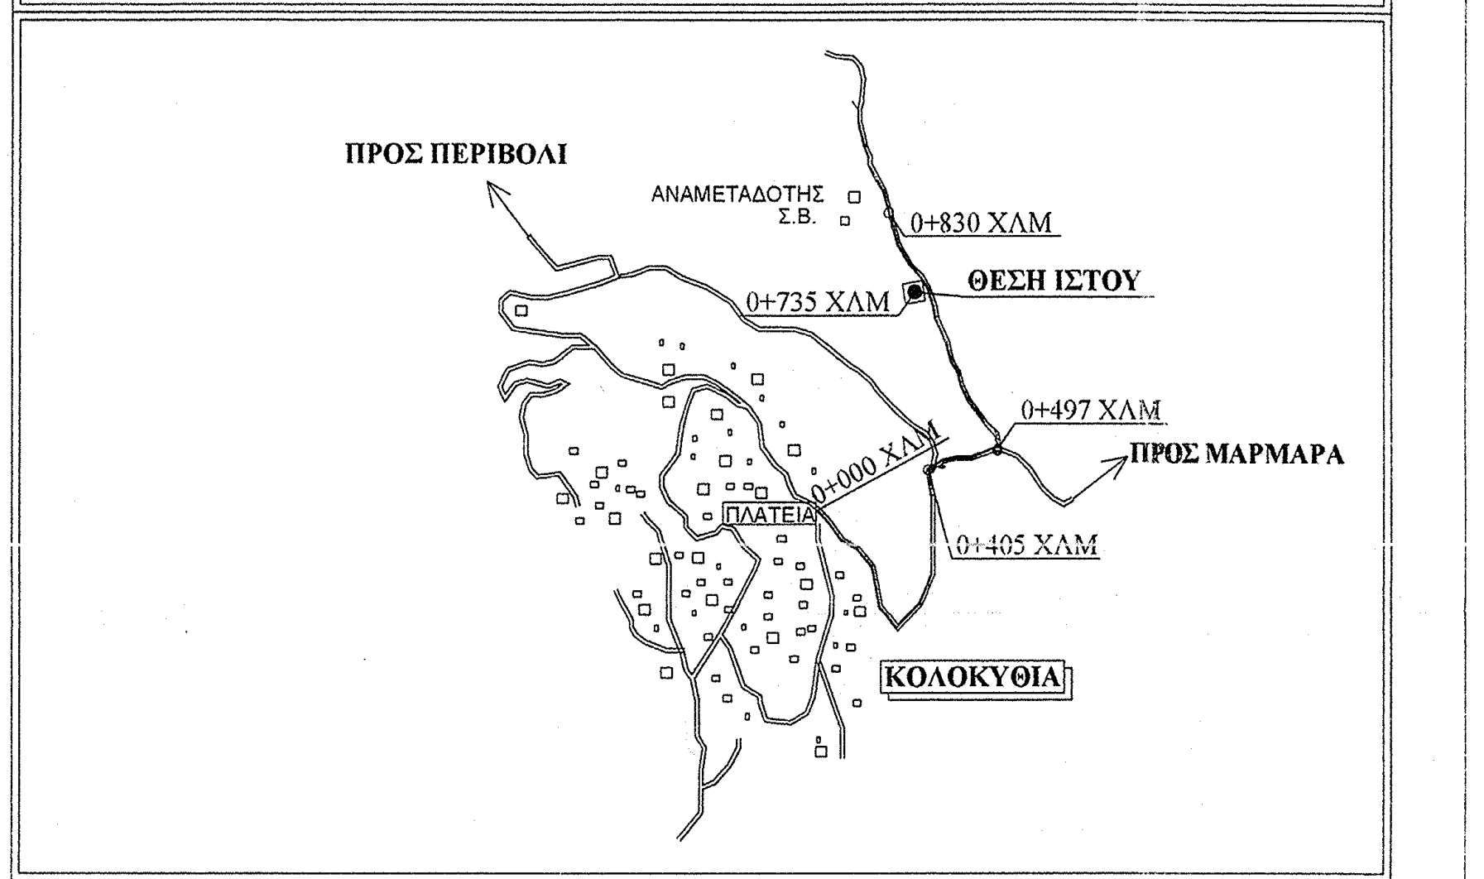
ΠΡΟΣ ΠΕΡΙΒΟΛΙ
ΑΝΑΜΕΤΑΔΟΤΗΣ Σ.Β.
0+830 ΧΛΜ
ΘΕΣΗ ΙΣΤΟΥ
0+735 ΧΛΜ
0+497 ΧΛΜ
ΠΡΟΣ ΜΑΡΜΑΡΑ
0+000 ΧΛΜ
ΠΛΑΤΕΙΑ
0+405 ΧΛΜ
ΚΟΛΟΚΥΘΙΑ

ΥΠΟΜΝΗΜΑ

ΟΡΟΙ ΔΟΜΗΣΗΣ ΚΕΡΑΙΩΝ

ΝΟΜΟΙ			ΕΓΚΥΚΛΙΟΙ
	N 2075/92 (ΦΕΚ 129Α/92)	N 3431/06 (ΦΕΚ 13Α/06)	ΕΓΚ. 12/94
	N 2145/93 (ΦΕΚ 88Α/93)	N 4053/12 (ΦΕΚ 44Α/12)	ΕΓΚ. 34/93
	N 2867/00 (ΦΕΚ 273Α/00)	N 4070/12 (ΦΕΚ 82Α/12)	ΕΓΚ. (32342) /93
	N 2801/00 (ΦΕΚ 46Α/00)	N 4146/13 (ΦΕΚ 90Α/13)	ΕΓΚ. (1) /13
	N4313/14		

ΓΙΑ ΣΤΑΘΜΟΥΣ ΕΠΙ ΕΔΑΦΟΥΣ

1. Επιτρεπόμενη η κατασκευή Σ.Β. και σε μη άρτια οικόπεδα με ελάχιστο εμβαδόν 500.00 τ.μ..
2. Μέγιστο Εμβαδόν οικίσκου 35.00τ.μ..
3. Μέγιστο ύψος οικίσκου 3.50μ. (Προσαύξηση +15% για κάθε φιλοξενούμενο και συνολική προσαύξηση <35%).
4. Πλάγιες αποστάσεις Πυλώνα και οικίσκου 5.00μ. από τα όρια του οικοπέδου.

ΠΑΡΑΔΟΧΕΣ-ΠΑΡΑΤΗΡΗΣΕΙΣ

1.Σύστημα συντεταγμένων ΕΓΣΑ '87.
2.Υψομετρική αφετηρία 0.00 από Μ.Σ.Θ.
3.Ισοδιάσταση 1.0 μ
4.Η τοπογραφική αποτύπωση έγινε με γεωδαιτικό σταθμό.
5.Οι διαστάσεις και τα εμβαδά υπολογίσθηκαν αναλυτικά απο τις συντεταγμένες των κορυφών.
6.Η εξάρτηση από το ΕΓΣΑ ΄87 πραγματοποιήθηκε με σύστημα GPS και κάνοντας χρήση του Ελληνικού Συστήματος Εντοπισμού - HEPOS

ΓΕΩΓΡΑΦΙΚΕΣ ΣΥΝΤΕΤΑΓΜΕΝΕΣ ΘΕΣΗΣ Σ/Β

Τα φ,λ αναφέρονται στο ελλειψοειδές αναφοράς GRS 80 του συστήματος ΕΓΣΑ '87
φ : 38° 47' 17"
λ : 22° 04' 48"

Τα φ,λ αναφέρονται στο ελλειψοειδές αναφοράς HAYFORD του συστήματος ED50 ΕΛΛΑΣ
φ : 38° 47' 30"
λ : 22° 04' 56"

Τα φ,λ αναφέρονται στο ελλειψοειδές αναφοράς παγκόσμιο 84 του συστήματος WGS 84
φ : 38° 47' 27"
λ : 22° 04' 54"

ΕΜΒΑΔΟΝ ΓΗΠΕΔΟΥ

Ε(Α-Β-Γ-Δ-Α)= 625,00 τ.μ.

ΕΡΓΟΔΟΤΗΣ	RURAL CONNECT Ευρυζωνικά Δίκτυα Α.Ε.Ε.Σ
ΕΡΓΟ	**ΕΓΚΑΤΑΣΤΑΣΗ ΑΣΥΡΜΑΤΟΥ ΚΟΜΒΟΥ** **242 2706 ΚΟΛΟΚΥΘΙΑ ΦΘΙΩΤΙΔΑΣ**
ΘΕΣΗ	**ΠΛΗΣΙΟΝ ΟΙΚΙΣΜΟΥ ΚΟΛΟΚΥΘΙΑ" , Τ.Κ. ΜΑΡΜΑΡΩΝ ,** **Δ.Ε. ΣΠΕΡΧΕΙΑΔΑΣ, ΔΗΜΟΣ ΜΑΚΡΑΚΩΜΗΣ ,** **ΠΕΡ. ΕΝΟΤΗΤΑ ΦΘΙΩΤΙΔΑΣ , ΠΕΡΙΦΕΡΕΙΑ ΣΤΕΡΕΑΣ ΕΛΛΑΔΑΣ**
ΑΝΑΔΟΧΟΣ	intrakat
ΜΕΛΕΤΗΤΗΣ	**ΚΟΝΤΟΚΩΣΤΑΣ ΣΤΑΥΡΟΣ** **ΑΓΡ.ΤΟΠΟΓΡΑΦΟΣ ΜΗΧΑΝΙΚΟΣ Α.Π.Θ**
ΘΕΜΑ ΣΧΕΔΙΟΥ	ΤΟΠΟΓΡΑΦΙΚΟ ΔΙΑΓΡΑΜΜΑ
ΑΡΙΘΜΟΣ ΣΧΕΔΙΟΥ	D001
ΚΩΔΙΚΟΣ ΕΡΓΟΥ	**242 2706**
ΚΛΙΜΑΚΑ	1:200
ΧΡΟΝΟΣ ΜΕΛΕΤΗΣ	ΙΟΥΛΙΟΣ 2016

ΥΠΟΓΡΑΦΗ

ΘΕΩΡΗΘΗΚΕ
Με την παρατήρηση ότι είναι αναπόσπαστο μέρος του υπ' αριθμ. 3540/127403 Π.Σ./8-7-2017 εγγράφου μας και ανήκει σε αυτό.
Σπερχειάδα 8-7-2017
Ο Δασάρχης
Βασίλης [illegible]
Δασολόγος

ΣΦΡΑΓΙΔΑ

ΣΤΑΥΡΟΣ Β. ΚΟΝΤΟΚΩΣΤΑΣ
ΤΟΠΟΓΡΑΦΟΣ ΜΗΧΑΝΙΚΟΣ Α.Π.Θ.
ΑΡ. ΜΗΤΡΩΟΥ Τ.Ε.Ε.: 98983
ΜΙΑΟΥΛΗ 3 - ΛΑΜΙΑ
ΤΗΛ.: 22310 47740
ΑΦΜ 136869578 ΔΟΥ ΛΑΜΙΑΣ

ΕΠΑΛΗΘΕΥΤΗΚΕ
Σπερχειάδα 8-7-2017
Ο Δασολόγος
ΕΥΑΓΓΕΛΟΣ ΛΑΜΠΑΔΙΑΡΗΣ

Ο	ΑΡΧΙΚΗ ΣΧΕΔΙΑΣΗ			
Α/Α	ΑΝΑΘΕΩΡΗΣΕΙΣ	ΗΜ/ΝΙΑ	ΣΧΕΔΙΑΣΗ	ΕΓΚΡΙΣΗ