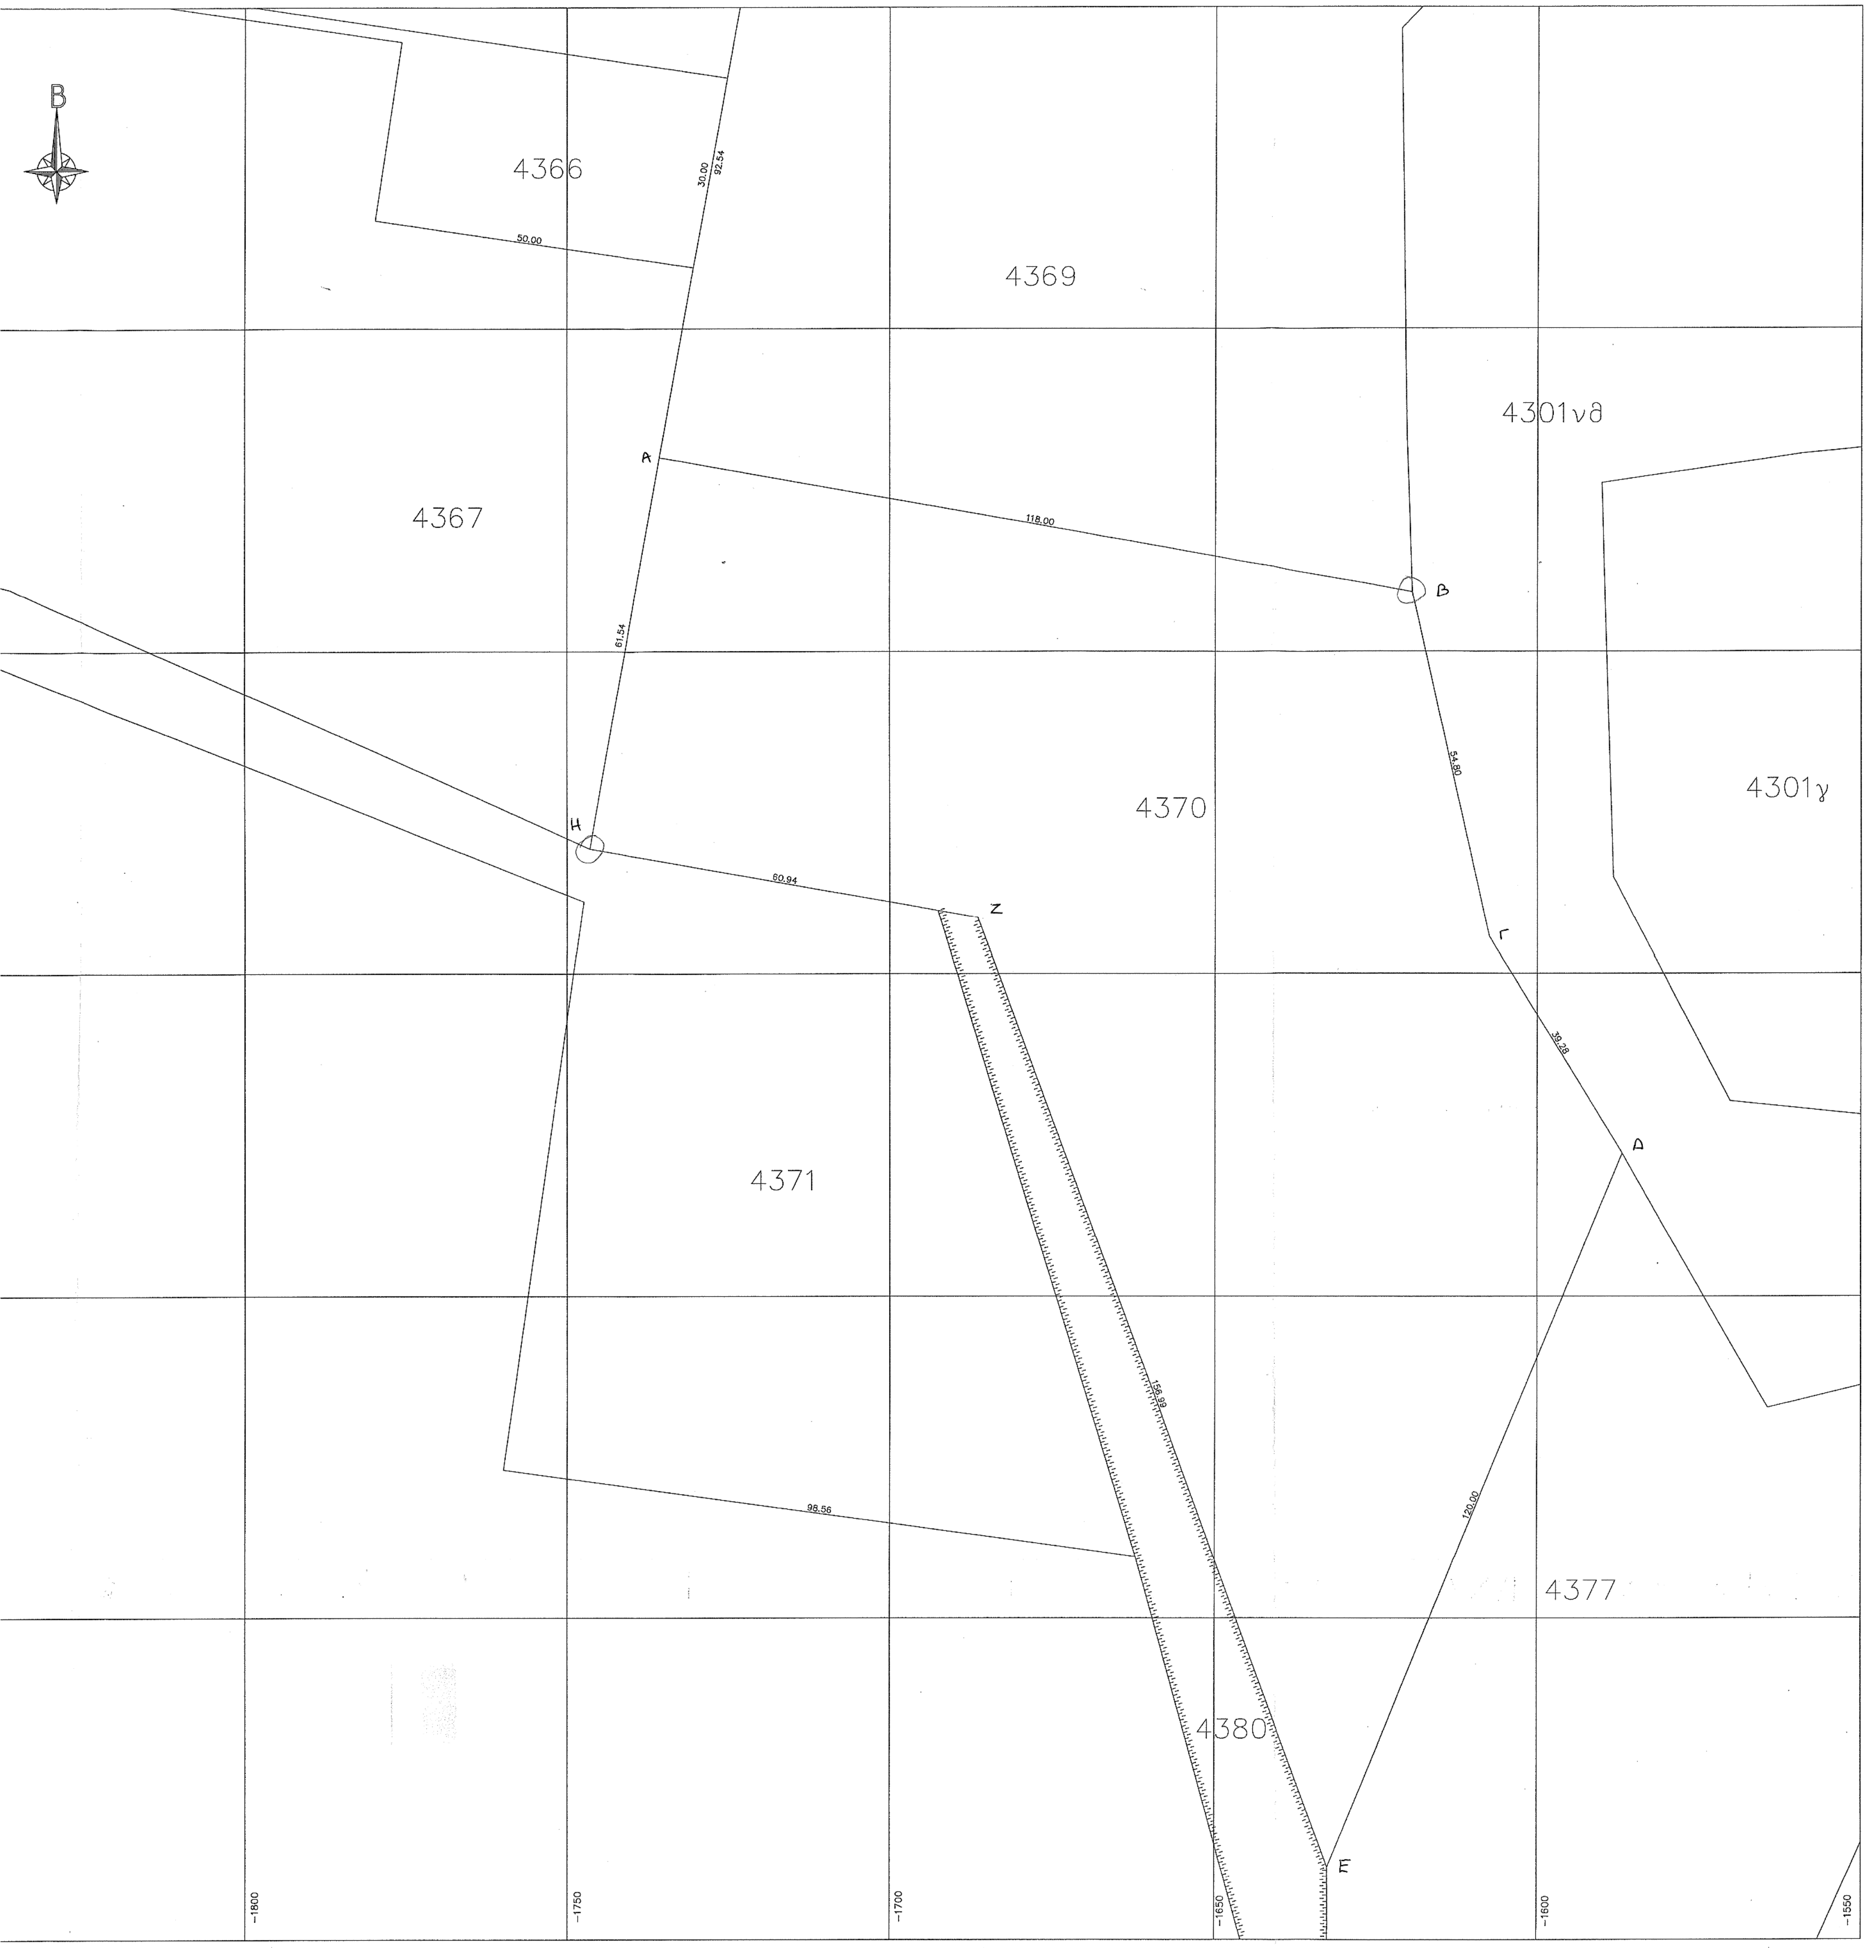
B
4366
50.00
30.00
92.54
4369
4301νθ
4367
A
118.00
B
61.54
H
4370
4301γ
54.80
60.94
Z
Γ
4371
39.28
Δ
156.99
98.56
120.00
4377
4380
E
-1800
-1750
-1700
-1650
-1600
-1550

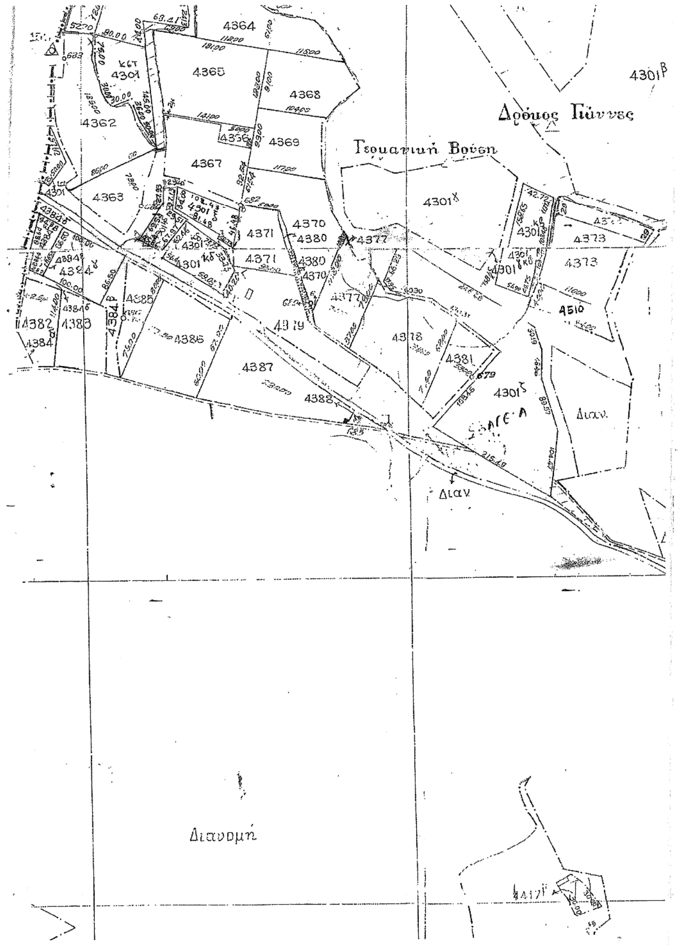
4364
4365
4363
4362
4369
4367
4368
Δρόμος Γιάννες
4301β
4301κ
4370
4380
4371
4377
4373
4510
4387
4388
4386
4378
4381
4301ξ
Διαν.
Διαν
Διανομή

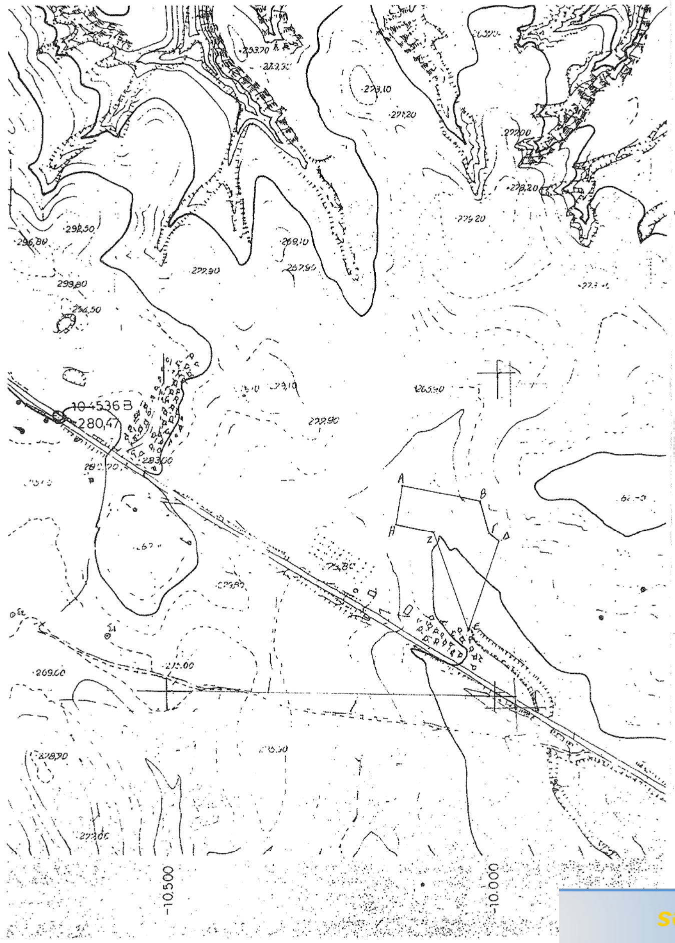
10.536
280.4
A
H
B
Δ
-10.500
-10.000

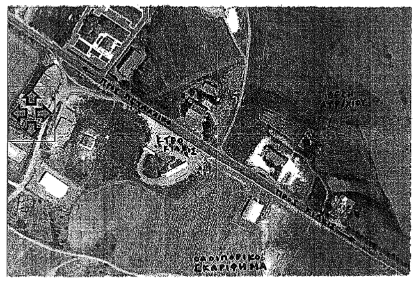
ΟΔΟΙΠΟΡΙΚΟ ΣΚΑΡΙΦΗΜΑ

ΣΥΝΤ/ΝΕΣ ΥΠΟΥΡΓΕΙΟΥ ΓΕΩΡΓΙΑΣ

	Χ	Ψ	Πλευρες
Α	−1735.62	+6130.08	118.00
Β	−1619.46	+6109.29	54.80
Γ	−1607.45	+6055.82	39.28
Δ	−1586.92	+6022.33	120.00
Ε	−1632.53	+5911.34	156.99
Ζ	−1686.47	+6058.76	60.94
Η	−1746.46	+6069.50	61.02

Ε=15249.79μ2

ΣΥΝΤ/ΝΕΣ Γ.Υ.Σ.

	Χ	Ψ	Πλευρες
Α	−10147.492	−27176.219	118.00
Β	−10031.358	−27197.142	54.80
Γ	−10019.407	−27250.626	39.28
Δ	−9998.915	−27284.139	120.00
Ε	−10044.653	−27395.077	156.99
Ζ	−10098.424	−27247.595	60.94
Η	−10158.402	−27236.786	61.02

Ε=15249.79μ2

ΣΥΝΤ/ΝΕΣ ΕΓΣΑ

	Χ	Ψ	Πλευρες
Α	402948.119	4539769.814	118.00
Β	403063.965	4539747.523	54.80
Γ	403075.278	4539693.916	39.28
Δ	403095.366	4539660.172	120.00
Ε	403048.328	4539549.815	156.99
Ζ	402996.324	4539697.882	60.94
Η	402936.494	4539709.398	61.02

Ε=15249.79μ2

ΕΡΓΟ

ΘΕΣΗ ΑΓΡΟΚΤΗΜΑ ΚΙΛΚΙΣ ΑΡ. ΑΓΡ/ΧΙΟΥ 4370

ΕΡΓΟΔΟΤΗΣ ΑΘΑΝΑΣΙΑΔΗΣ ΙΩΑΝΝΗΣ

ΜΕΛΕΤΗΤΗΣ ΚΕΤΙΚΙΔΗΣ ΤΡΙΑΝΤΑΦΥΛΛΟΣ
ΠΟΛΙΤΙΚΟΣ ΜΗΧ/ΚΟΣ Τ.Ε.

ΤΟΠΟΓΡΑΦΙΚΟ ΔΙΑΓΡΑΜΜΑ

ΣΤΑΔΙΟ ΜΕΛΕΤΗΣ
ΧΡΟΝΟΣ ΜΕΛΕΤΗΣ ΝΟΕΜΒΡΙΟΣ 2013
ΚΛΙΜΑΚΑ 1:500

ΔΑΣΑΡΧΕΙΟ ΚΙΛΚΙΣ
Το παρόν τοπογραφικό είναι
προσαρτημένο στο με αριθ.
3189/24-3-17 έγγραφό μας.
Κιλκίς 24-3-2017
Ο Δασάρχης
Βούρτσας Γεώργιος
M.Sc. Δασολόγος με Α' βαθμό

ΚΕΤΙΚΙΔΗΣ Δ. ΤΡΙΑΝΤΑΦΥΛΛ
ΠΤΥΧΙΟΥΧΟΣ ΠΟΛΙΤΙΚΟΣ ΜΗΧΑΝΙΚ
Τ.Ε. ΔΟΜΙΚΩΝ ΕΡΓΩΝ
Α.Μ. ΕΕΤΕΜ 17481
ΣΟΛΩΝΟΣ 4 - ΤΗΛ. 27550 - ΚΙΛΚ
Α.Φ.Μ. 035866750 - Δ.Ο.Υ. ΚΙΛΚ

PDF Complete
Your complimentary use period has ended. Thank you for using PDF Complete.
Click Here to upgrade to Unlimited Pages and Expanded Features