ΠΑΡΑΤΗΡΗΣΕΙΣ

1. Το διάγραμμα είναι ενταγμένο στο κρατικό σύστημα συντεταγμένων ΕΓΣΑ 87.
2. Οι διαστάσεις και το εμβαδόν υπολογίσθηκαν αναλυτικά από τις συν/νες των κορυφών.
3. Η εξάρτηση από το ΕΣΓΑ 87 πραγματοποιήθηκε με σύστημα GPS (TRIMBLE R8 GNSS) και κάνοντας χρήση του Ελληνικού Συστήματος Εντοπισμού - HEPOS.

ΛΕΥΚΑΔΑ 4-4-2017
Ο ΕΙΣΗΓΗΤΗΣ

ΚΩΤΤΗΣ ΔΗΜΗΤΡΙΟΣ
ΔΑΣΟΛΟΓΟΣ

ΘΕΩΡΗΘΗΚΕ
Σύμφωνα με την αριθμ. 75741
Πράξη χαρακτηρισμού της οποίας αποτελεί αναπόσπαστο μέρος.
Λευκάδα 4-4-2017
Ο ... Δασών
Γεώργιος Νικ. Λαμπρόπης
Δασολόγος με Α' Βαθμό

ΕΜΒΑΔΟΜΕΤΡΗΣΗ ΓΗΠΕΔΟΥ

Με τη βοήθεια
των ορθογωνικών συντεταγμένων
των κορυφών του

ΣΗΜΕΙΟ	X	Y	ΜΗΚΟΣ
47	214336.34	4285656.75	29.29
48	214365.63	4285656.48	16.47
49	214382.05	4285657.76	29.33
50	214408.87	4285669.61	25.57
20′	214433.05	4285677.92	8.38
21	214434.70	4285669.70	14.44
22	214436.25	4285655.34	6.24
23	214437.13	4285649.16	3.96
24	214433.38	4285647.89	3.72
25	214430.49	4285645.57	4.74
26	214429.96	4285640.86	15.85
27	214416.61	4285632.31	11.56
28	214407.23	4285625.56	25.34
29	214382.91	4285618.43	10.50
55	214372.50	4285617.06	17.29
54	214355.31	4285618.88	22.34
53	214333.32	4285622.85	16.98
52	214323.44	4285636.66	35.63
51	214297.04	4285612.72	19.61
34′	214300.15	4285593.36	0.82
35	214299.63	4285594.00	17.96
36	214289.29	4285608.69	6.26
36′	214285.03	4285613.27	67.26
47	214336.34	4285656.75	

E=1/2 Σ(Xι + Xι+1)(Ψι − Ψι+1)

E1=4568.18 μ2

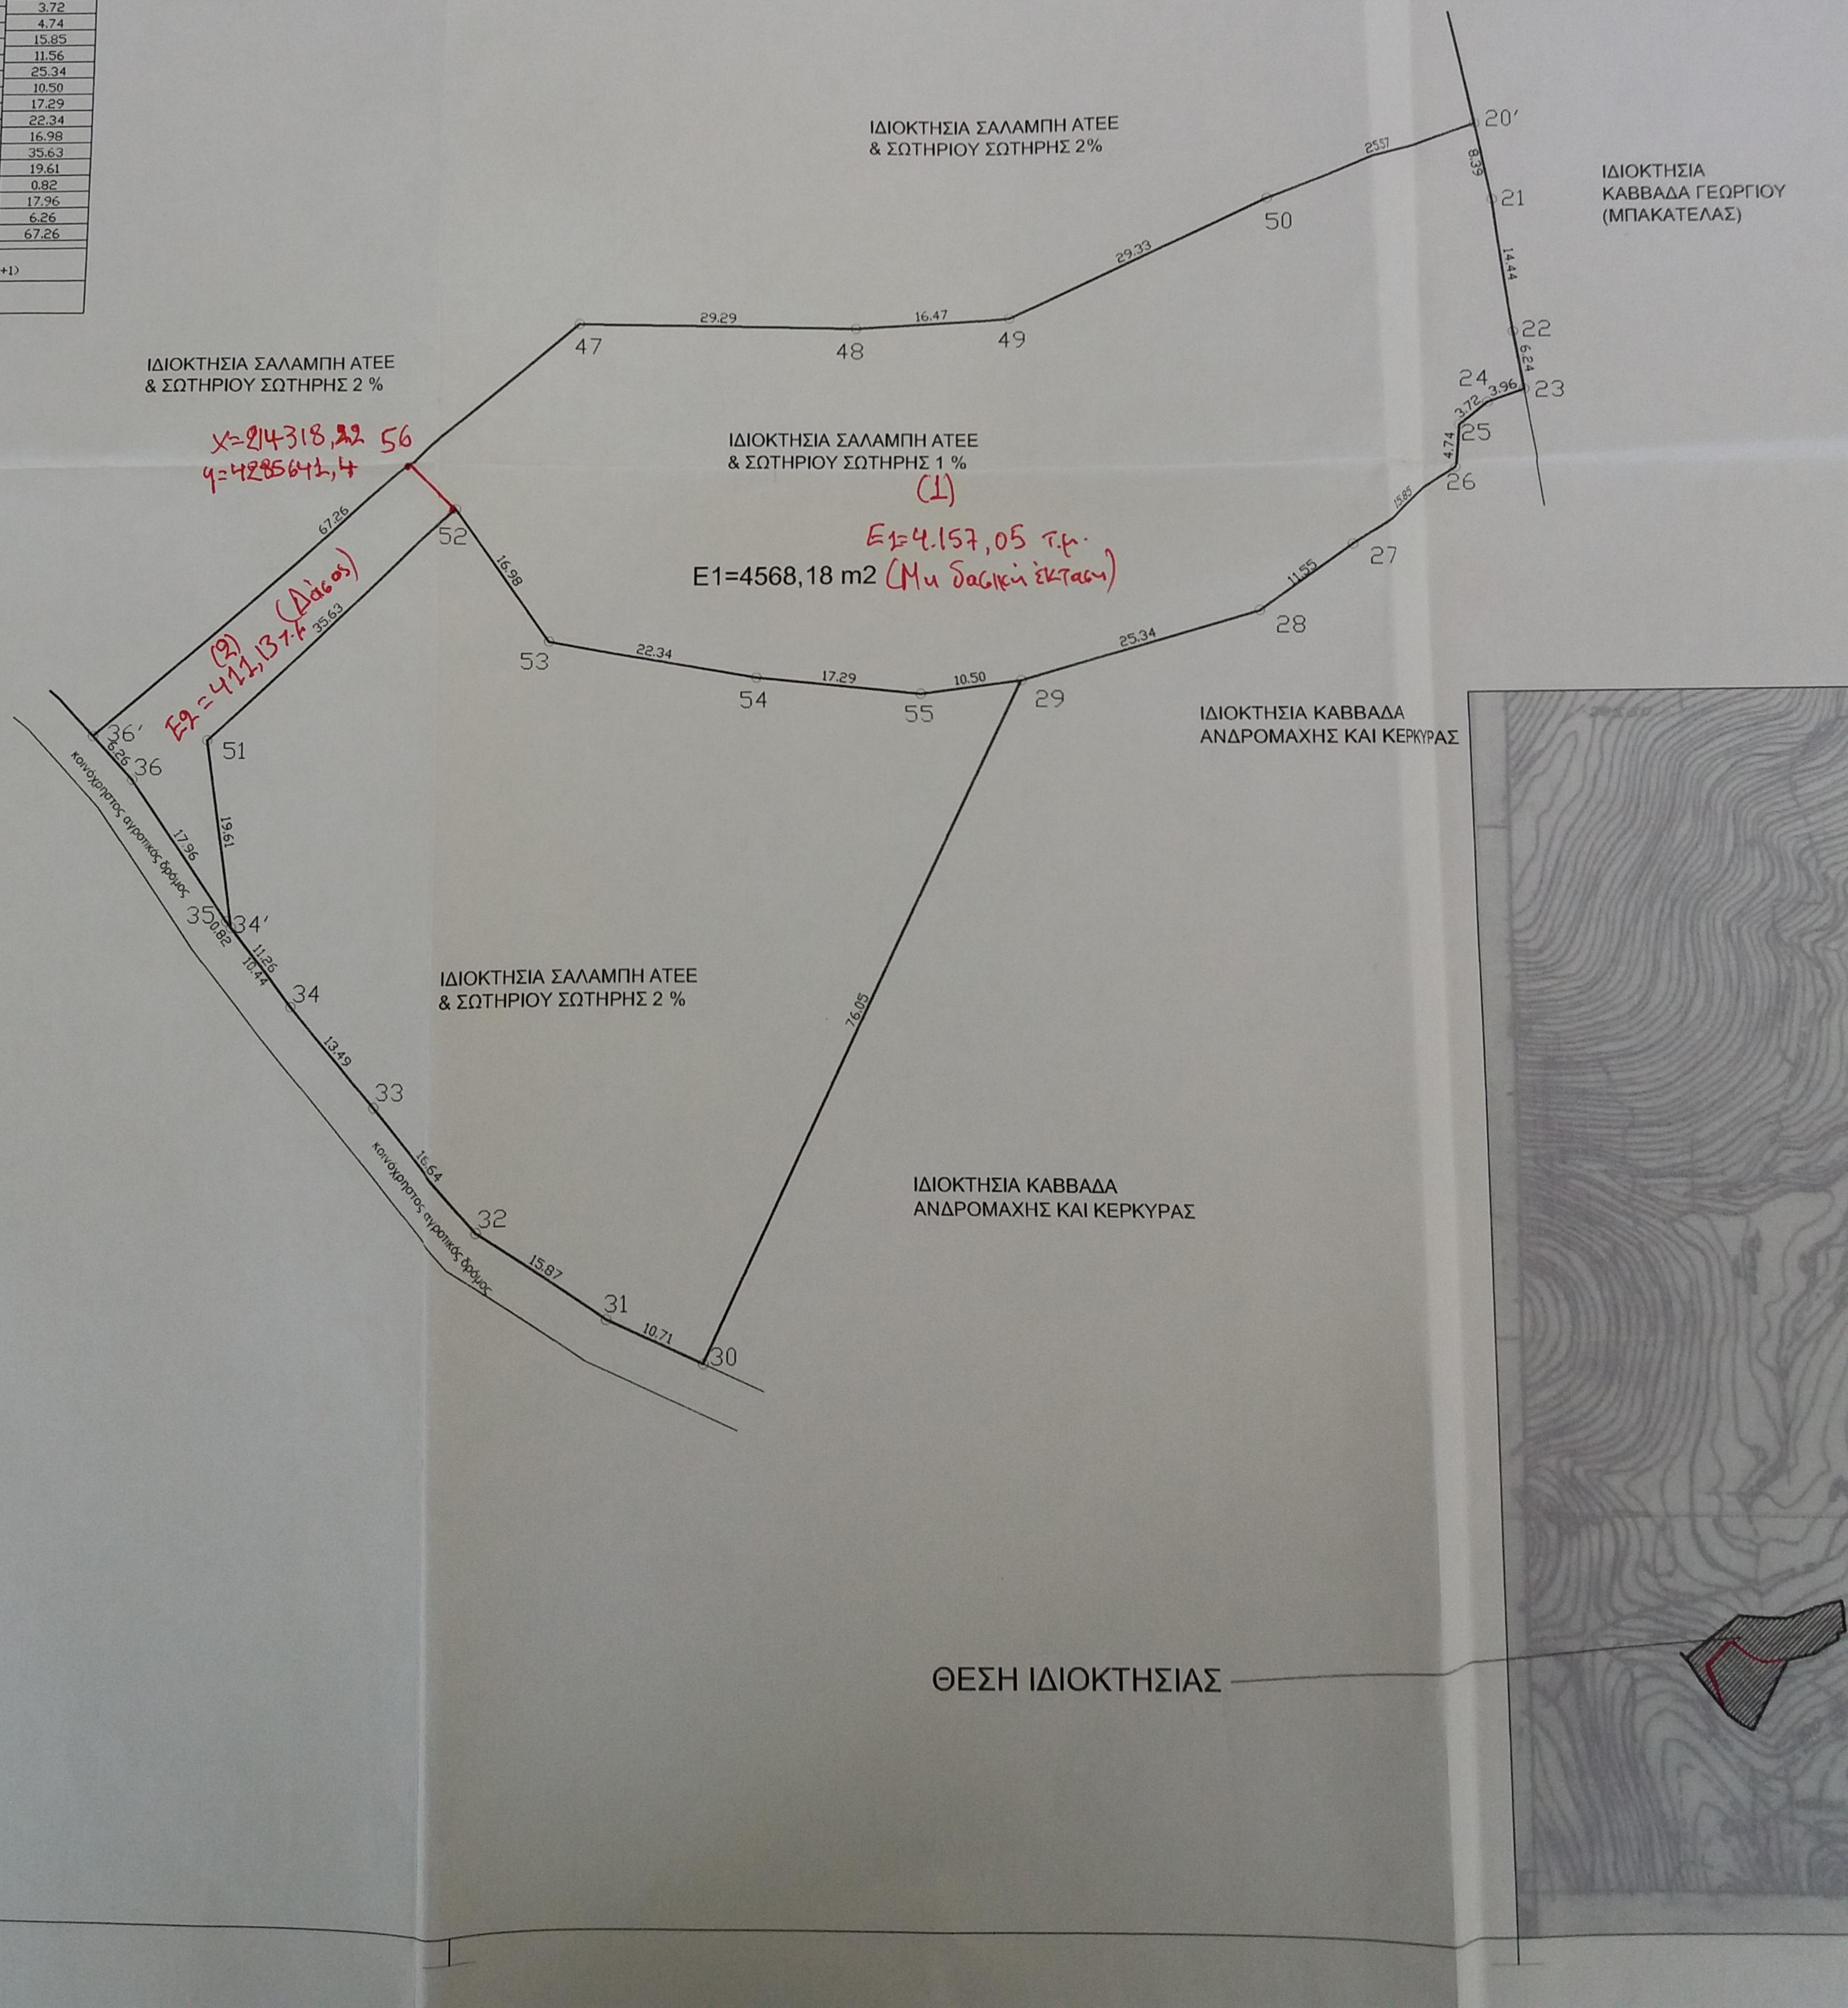
ΙΔΙΟΚΤΗΣΙΑ ΣΑΛΑΜΠΗ ΑΤΕΕ & ΣΩΤΗΡΙΟΥ ΣΩΤΗΡΗΣ 2%
ΙΔΙΟΚΤΗΣΙΑ ΚΑΒΒΑΔΑ ΓΕΩΡΓΙΟΥ (ΜΠΑΚΑΤΕΛΑΣ)
20′
25.57
8.38
21
50
29.33
14.44
22
29.29
16.47
47
48
49
24
6.24
3.96
23
3.72
25
4.74
26
ΙΔΙΟΚΤΗΣΙΑ ΣΑΛΑΜΠΗ ΑΤΕΕ & ΣΩΤΗΡΙΟΥ ΣΩΤΗΡΗΣ 2 %
x=214318,22 56
y=4285641,4
ΙΔΙΟΚΤΗΣΙΑ ΣΑΛΑΜΠΗ ΑΤΕΕ & ΣΩΤΗΡΙΟΥ ΣΩΤΗΡΗΣ 1 %
(1)
E1=4.157,05 τ.μ.
E1=4568,18 m2 (Μη δασική έκταση)
67.26
52
16.98
15.85
27
11.55
28
(2)
E2=411,13 τ.μ. (Δάσος)
35.63
53
22.34
54
17.29
55
10.50
29
25.34
ΙΔΙΟΚΤΗΣΙΑ ΚΑΒΒΑΔΑ ΑΝΔΡΟΜΑΧΗΣ ΚΑΙ ΚΕΡΚΥΡΑΣ
36′
6.26
36
51
17.96
19.61
κοινόχρηστος αγροτικός δρόμος
35
0.82
34′
11.26
10.44
34
ΙΔΙΟΚΤΗΣΙΑ ΣΑΛΑΜΠΗ ΑΤΕΕ & ΣΩΤΗΡΙΟΥ ΣΩΤΗΡΗΣ 2 %
76.05
13.49
33
16.64
κοινόχρηστος αγροτικός δρόμος
32
ΙΔΙΟΚΤΗΣΙΑ ΚΑΒΒΑΔΑ ΑΝΔΡΟΜΑΧΗΣ ΚΑΙ ΚΕΡΚΥΡΑΣ
15.87
31
10.71
30
ΘΕΣΗ ΙΔΙΟΚΤΗΣΙΑΣ