



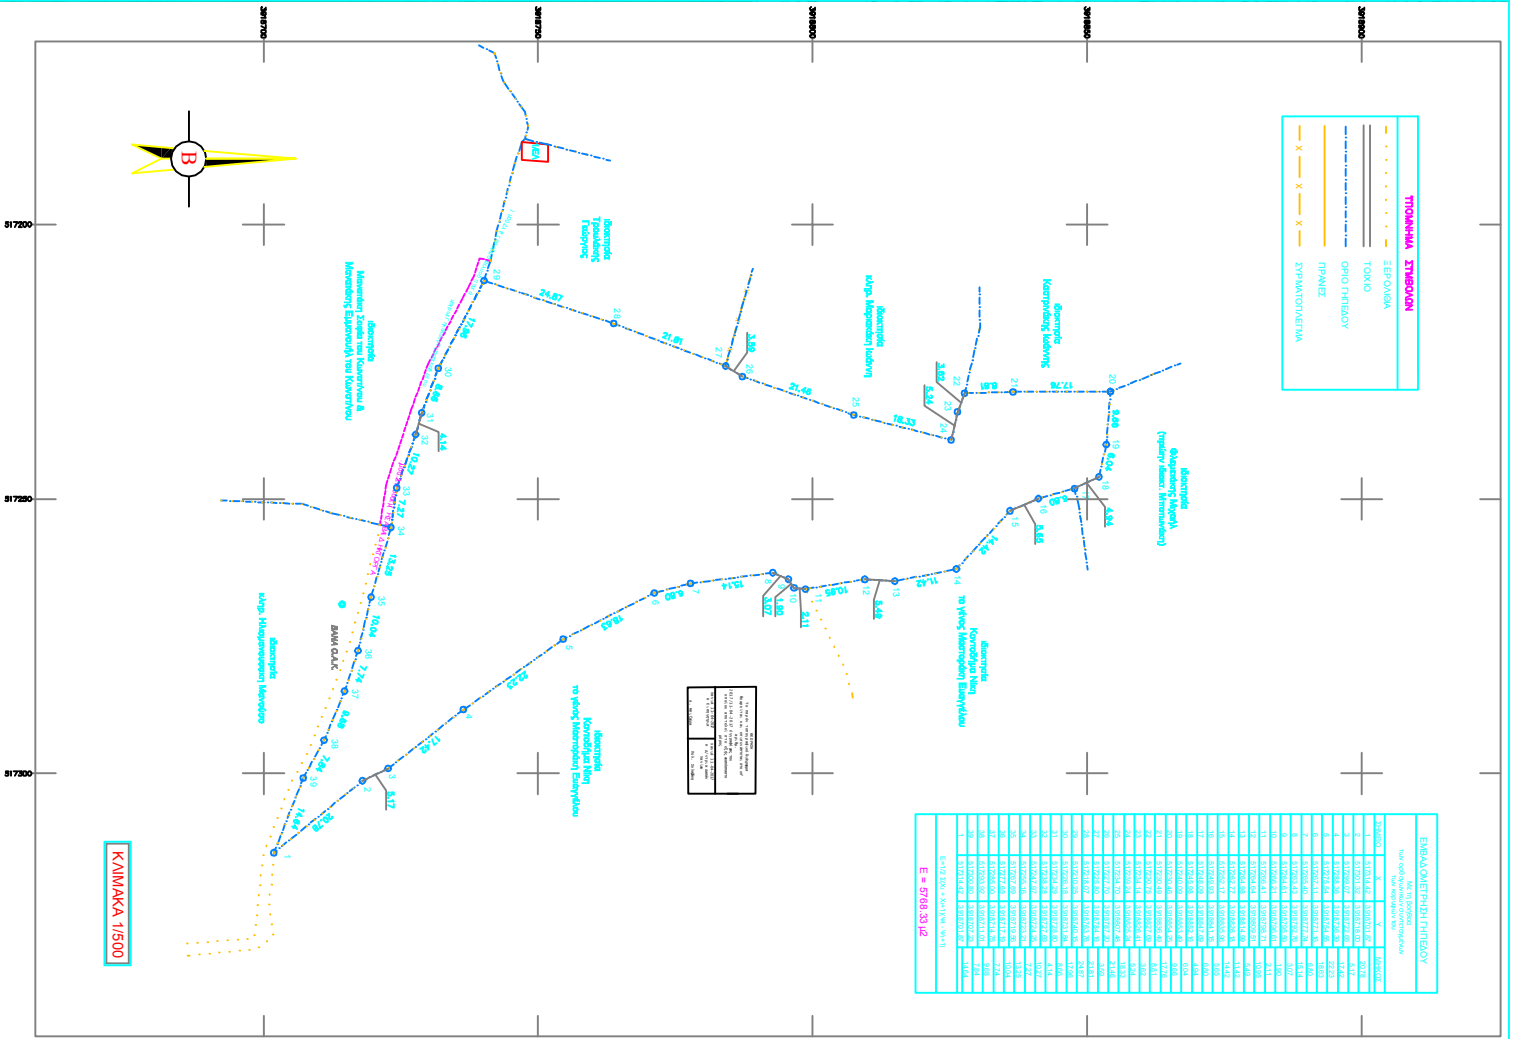






--	---	---