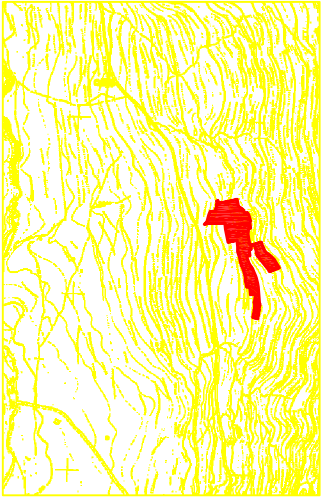

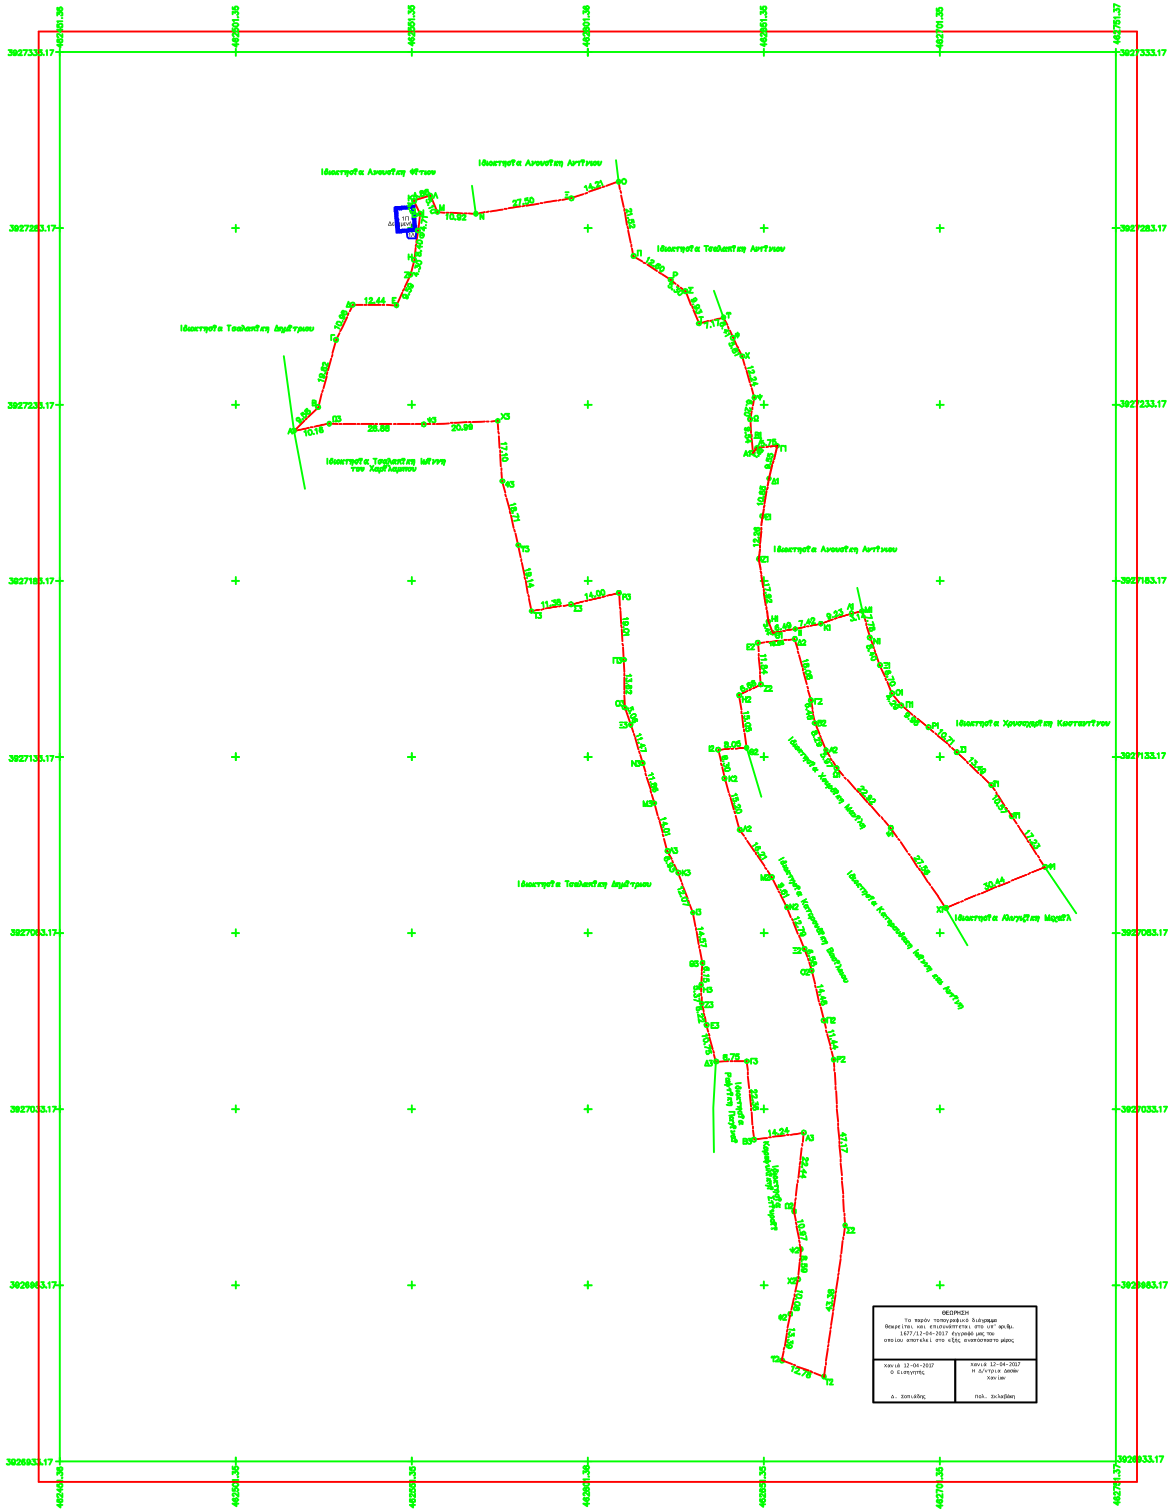

462451.35
462501.35
462551.35
462601.35
462651.35
462701.35
462751.37
3927333.17
3927283.17
3927233.17
3927183.17
3927133.17
3927083.17
3927033.17
3926983.17
3926933.17
Ιδιοκτησ?α Λινουσ?κη Φ?τιου
Ιδιοκτησ?α Λινουσ?κη Αντ?νιου
Ιδιοκτησ?α Τσαλαπ?κη Δημ?τριου
Ιδιοκτησ?α Τσαλαπ?κη Αντ?νιου
Ιδιοκτησ?α Τσαλαπ?κη Ιω?ννη του Χαρ?λαμπου
Ιδιοκτησ?α Λινουσ?κη Αντ?νιου
Ιδιοκτησ?α Χρυσοχερ?κη Κωσταντ?νου
Ιδιοκτησ?α Χαραλ?κη Μαρ?α
Ιδιοκτησ?α Κατσουδ?κη Βασ?λειου
Ιδιοκτησ?α Κατσουδ?κη Ιω?ννη και Αντ?νη
Ιδιοκτησ?α Αλυγιζ?κη Μιχα?λ
Ιδιοκτησ?α Τσαλαπ?κη Δημ?τριου
Ιδιοκτησ?α Ραφτ?κη Παγ?νας
Ιδιοκτησ?α Καραφυλλ?κη Σ?φυρου
1Π
Δεξαμενή
1Λ

ΘΕΩΡΗΣΗ

Το παρόν τοπογραφικό διάγραμμα θεωρείται και επισυνάπτεται στο υπ' αριθμ. 1677/12-04-2017 έγγραφό μας του οποίου αποτελεί στο εξής αναπόσπαστο μέρος

Χανιά 12-04-2017 Ο Εισηγητής Δ. Σοπιάδης	Χανιά 12-04-2017 Η Δ/ντρια Δασών Χανίων Πολ. Σκλαβάκη

ΕΜΒΑΔΟΜΕΤΡΗΣΗ ΓΗΠΕΔΟΥ

Με τη βο?θεια των ορθογωνι?ν συντεταγμ?νων των κορυφ?ν του

ΣΗΜΕΙΑ	X	Y	ΜΗΚΗ
[illegible]	[illegible]	[illegible]	[illegible]

E=1/2 Σ(Xn + Xn+1)(Yn − Yn+1)

Ε = 17179.60 μ2

ΟΡΟΙ ΔΟΜΗΣΗΣ

Π.Δ 24/31-5-1985 (ΦΕΚ 270/Δ')

Αρτι?τητα
για πριν το 2003 4.000τ.μ
για μετ? το 2003 4.000τ.μ
και 25.00μ πρ?σωπο σε αναγνωρισμ?νο δρ?μο

Μ?γιστη επιτρ. δ?μηση
0 − 4000.00 −> 200
ΕΩΣ 8000.00 −> 80 για κατοικ?α
ΛΟΙΠΑ −> 0.01

Μ?γιστη κ?λυψη 10%
Μ?γιστο ?ψο? κτιρ?ου 7.50μ +1.20 στ?γη
Αριθμ?? ορ?φων 2
Πλ?για? απόστ?ση 15.00μ

ΔΗΛΩΣΗ ΜΗΧΑΝΙΚΟΥ

Το παρ?ν οικ?πεδο με εμβαδ?ν Ε=17179.60.μ βρ?σκεται εκτ?? οικισμο? Φαλ?σαρνα του Δ?μου Κισσ?μου και ε?ναι ?ρτιο και οικοδομ?σιμο σαν προυφιστ?μενο του 2003 και εφ?σον εξασφαλ?ζει την ?γκριση απο το Δασαρχε?ο.
Το οικ?πεδο ?χει μετρηθε? με το Ελληνικ? σ?στημα ΕΓΣΑ Βεβαι?νεται επ?ση? οτι το ακ?νητο βρ?σκεται εκτ?? τη? επιτ?ρηση? του ναυτικο? οχυρο?.

*Τα ?ρια ?δειξε ο ιδιοκτ?τη?

ΕΡΓΟΛΟΤΗΣ
ΛΑΜΠΡΙΝΑΚΗΣ ΜΑΤΘΑΙΟΣ

ΕΡΓΟ
ΤΟΠΟΓΡΑΦΙΚΟ ΔΙΑΓΡΑΜΜΑ

ΘΕΣΗ
ΦΑΛΑΣΑΡΝΑ ΕΚΤΟΣ ΟΙΚΙΣΜΟΥ
ΔΗΜΟΣ ΚΙΣΣΑΜΟΥ

ΜΕΛΕΤΗΤΕΣ
ΠΕΝΤΑΡΗΣ ΓΕΩΡΓΙΟΣ
ΑΡΧΙΤΕΚΤΩΝ ΜΗΧΑΝΙΚΟΣ

Θ Ε Μ Α
ΤΟΠΟΓΡΑΦΙΚΟ ΔΙΑΓΡΑΜΜΑ

ΑΡ. ΣΧΕΔΙΟΥ

ΚΛΙΜΑΚΑ 1:500

ΧΡΟΝΟΣ ΜΕΛΕΤΗΣ ΓΕΝΑΡΗΣ 2017

ΥΠΟΓΡΑΦΗ

ΣΦΡΑΓΙΔΑ