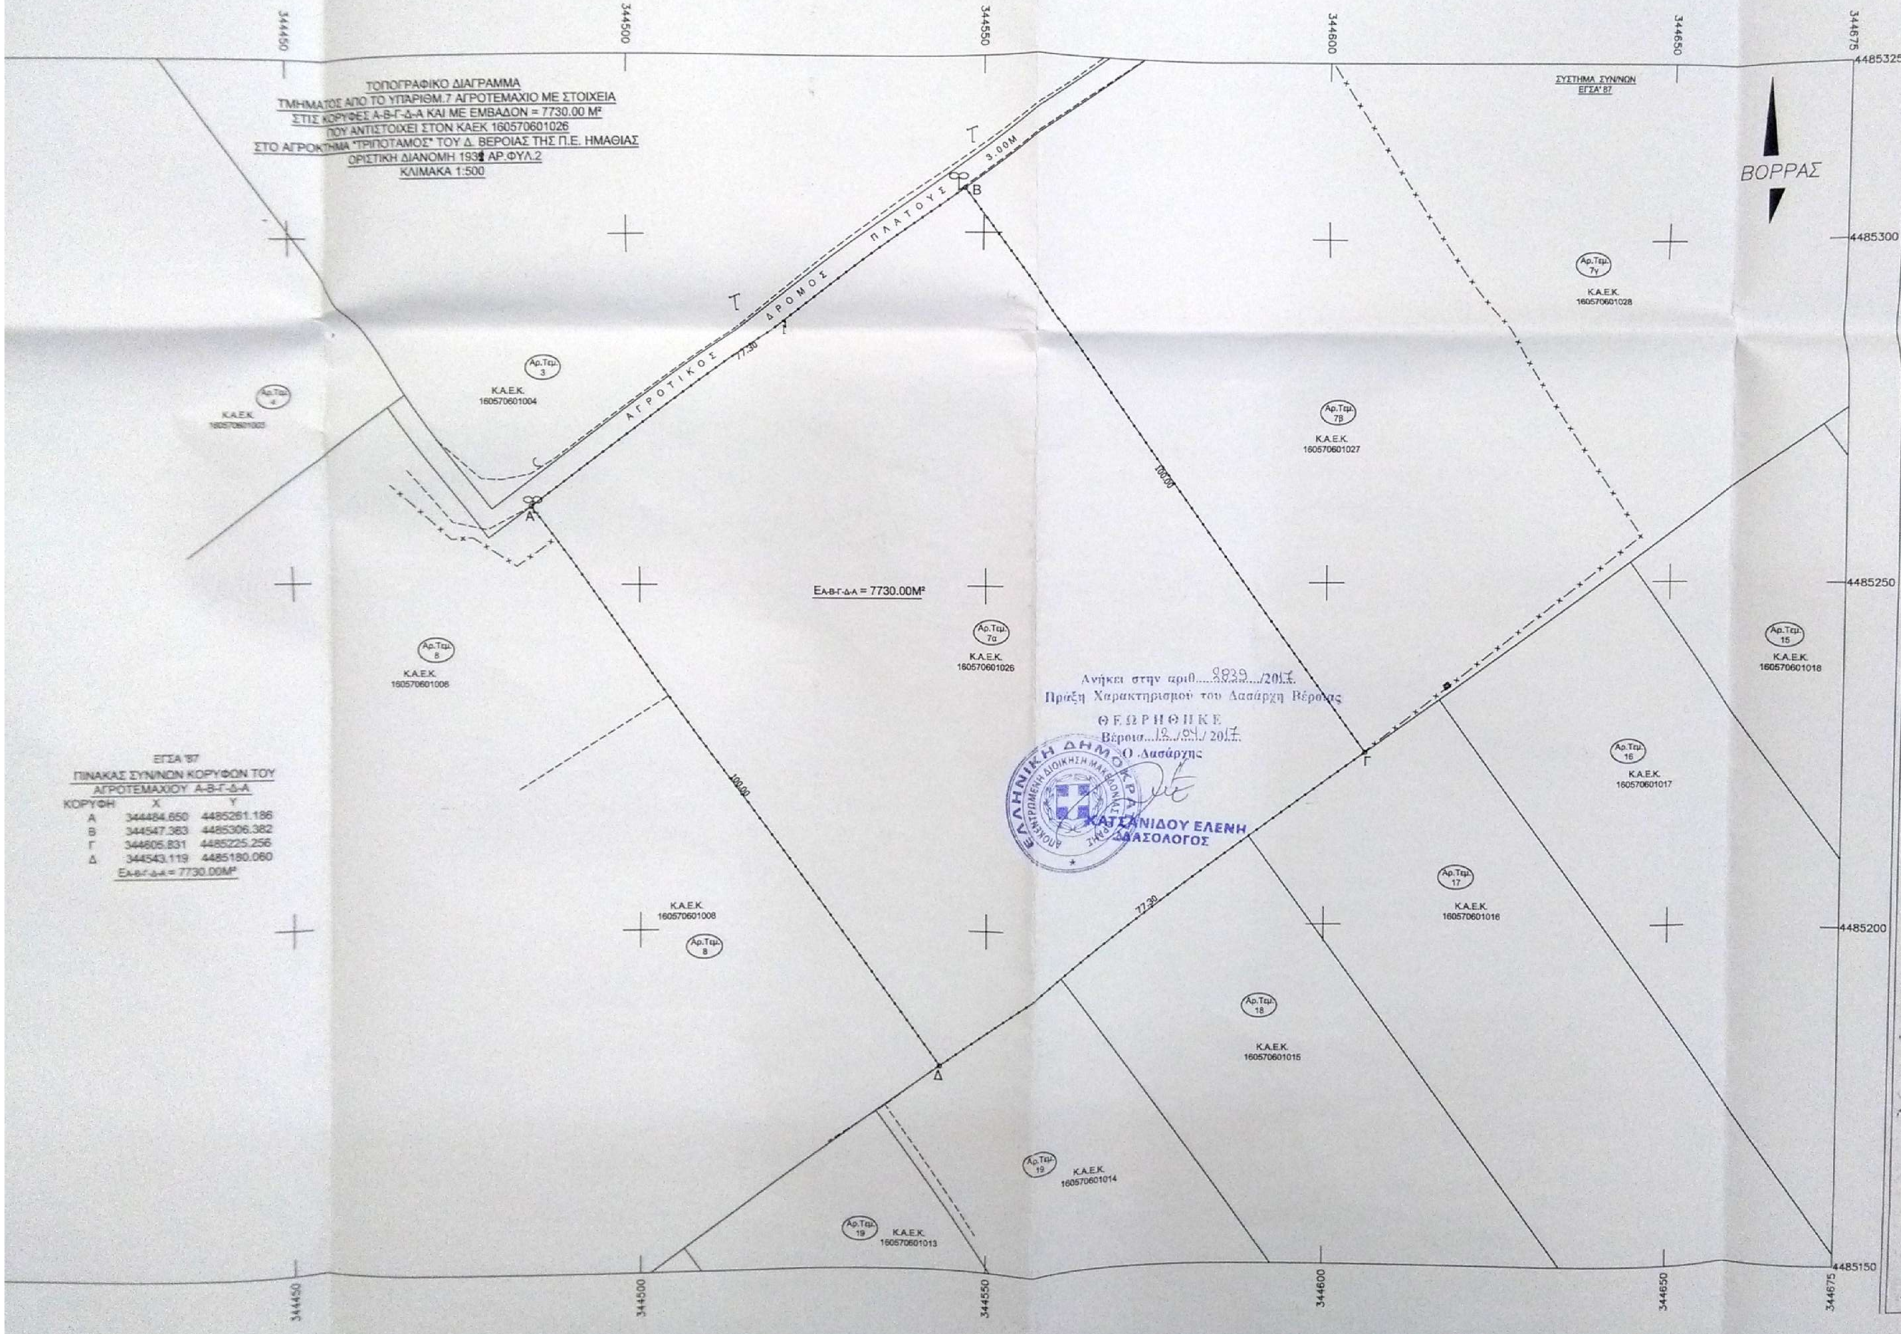
344450
344500
344550
344600
344650
344675
4485325
4485300
4485250
4485200
4485150
ΣΥΣΤΗΜΑ ΣΥΝ/ΝΩΝ
ΕΓΣΑ'87
ΒΟΡΡΑΣ
ΑΓΡΟΤΙΚΟΣ ΔΡΟΜΟΣ ΠΛΑΤΟΥΣ 3.00Μ
77.30
100.00
Α
Β
Γ
Δ
Εα-β-γ-δ-α = 7730.00Μ²
Αρ.Τεμ. 4
Κ.Α.Ε.Κ. 160570601003
Αρ.Τεμ. 3
Κ.Α.Ε.Κ. 160570601004
Αρ.Τεμ. 8
Κ.Α.Ε.Κ. 160570601008
Αρ.Τεμ. 7α
Κ.Α.Ε.Κ. 160570601026
Αρ.Τεμ. 7β
Κ.Α.Ε.Κ. 160570601027
Αρ.Τεμ. 7γ
Κ.Α.Ε.Κ. 160570601028
Αρ.Τεμ. 15
Κ.Α.Ε.Κ. 160570601018
Αρ.Τεμ. 16
Κ.Α.Ε.Κ. 160570601017
Αρ.Τεμ. 17
Κ.Α.Ε.Κ. 160570601016
Αρ.Τεμ. 18
Κ.Α.Ε.Κ. 160570601015
Αρ.Τεμ. 19
Κ.Α.Ε.Κ. 160570601014
Αρ.Τεμ. 19
Κ.Α.Ε.Κ. 160570601013

ΤΟΠΟΓΡΑΦΙΚΟ ΔΙΑΓΡΑΜΜΑ

ΤΜΗΜΑΤΟΣ ΑΠΟ ΤΟ ΥΠ'ΑΡΙΘΜ.7 ΑΓΡΟΤΕΜΑΧΙΟ ΜΕ ΣΤΟΙΧΕΙΑ
ΣΤΙΣ ΚΟΡΥΦΕΣ Α-Β-Γ-Δ-Α ΚΑΙ ΜΕ ΕΜΒΑΔΟΝ = 7730.00 Μ²
ΠΟΥ ΑΝΤΙΣΤΟΙΧΕΙ ΣΤΟΝ ΚΑΕΚ 160570601026
ΣΤΟ ΑΓΡΟΚΤΗΜΑ "ΤΡΙΠΟΤΑΜΟΣ" ΤΟΥ Δ. ΒΕΡΟΙΑΣ ΤΗΣ Π.Ε. ΗΜΑΘΙΑΣ
ΟΡΙΣΤΙΚΗ ΔΙΑΝΟΜΗ 193[illegible] ΑΡ.ΦΥΛ.2
ΚΛΙΜΑΚΑ 1:500

ΕΓΣΑ '87
ΠΙΝΑΚΑΣ ΣΥΝ/ΝΩΝ ΚΟΡΥΦΩΝ ΤΟΥ
ΑΓΡΟΤΕΜΑΧΙΟΥ Α-Β-Γ-Δ-Α

ΚΟΡΥΦΗ	Χ	Υ
Α	344484.650	4485261.186
Β	344547.363	4485306.382
Γ	344605.831	4485225.256
Δ	344543.119	4485180.060

Εα-β-γ-δ-α = 7730.00Μ²

Ανήκει στην αριθ....2839..../2017.
Πράξη Χαρακτηρισμού του Δασάρχη Βέροιας
ΘΕΩΡΗΘΗΚΕ
Βέροια...12./04./2017.
Ο Δασάρχης
ΚΑΤΣΑΝΙΔΟΥ ΕΛΕΝΗ
ΔΑΣΟΛΟΓΟΣ

ΥΠΕΥΘΥΝΗ ΔΗΛΩΣΗ

Η παρακάτω υπογράφουσα Πολιτικός Μηχανικός
Το αγροτεμάχιο με στοιχεία στις κορυφές Α-Β-Γ-Δ-Α
"Τριποτάμου " του Δήμου Βεροίας της Π.Ε. Ημαθίας
α) είναι άρτιο και οικοδομήσιμο σύμφωνα με τις ισ
β) βρίσκεται εκτός εγκεκριμένου ρυμοτομικού σχε
γ) δεν υπάγεται στις διατάξεις του Νόμου 1337/83
δ) εντός του υπ' αριθμ 7α αγροτεμαχίου, δε διέρχε
αγωγός φυσικού αερίου,οδός προϋφισταμένη του
ε) εντός των ομόρων αγροτεμαχίων δεν υφίσταντ
ζ) υπάγεται στις διατάξεις του Νόμου 2308/95 περ

Η ΔΗΛΟΥ

ΣΤΑΥΡΟΥΛΑ ΔΑ
ΔΙΠΛ. ΠΟΛΙΤΙΚ
ΜΕΛΟΣ Τ.Ε.Ε.
ΜΕΓ. ΑΛΕΞΑΝΔΡΟΥ 49
Α.Φ.Μ 137 079 76

ΕΜΒΑΔΟΝ ΑΓΡΟΤΕΜΑ

Παρατηρήσεις
1. Το διάγραμμα είναι ενταγμένο στο κρατικό σύστ
2. Οι διαστάσεις και το Εμβαδόν υπολογίσθηκαν
3. Τα όρια του αγροτεμαχίου είναι τα τελικά όρια τ
οροσήμων της Οριστικής Διανομής του έτους 19
σύστημα συν/νων L=40 33' και M=-1 33' της Διευ
4. Η εξάρτηση από το ΕΓΣΑ '87 πραγματοποιήθηκ
Τριγωνομετρικού Σημείου Γ.Υ.Σ. Τ66079 Μαγούλα

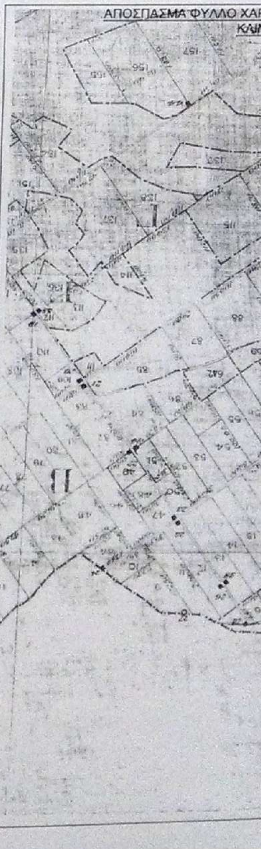ΑΠΟΣΠΑΣΜΑ ΦΥΛΛΟ ΧΑΡ
ΚΛΙΜ