

ΕΝΤΑΣΗ ΚΟΡΥΦΩΝ ΙΔΙΟΚΤΗΣΙΑΣ ΣΤΟ ΚΡΑΤΙΚΟ ΤΡΙΓΩΝΟΜΕΤΡΙΚΟ ΔΙΚΤΥΟ ΕΓΣΑ '87

A: 760006.94 / 4176329.64
 B: 759996.14 / 4176355.95
 Γ: 759992.00 / 4176365.14
 Δ: 759979.23 / 4176400.24
 E: 760039.79 / 4176417.53
 Z: 760049.40 / 4176383.71
 H: 760058.81 / 4176351.97

Ιδιοκτήτης : ΣΟΦΙΑ ΕΛΕΥΘΕΡΟΓΛΟΥ του Γεωργίου και της Αικατερίνης (Α.Φ.Μ./Δ.Ο.Υ. 107591803 / ΣΑΜΟΥ)

Συμβόλαιο : 415/15-2-1960 Συμβ/φου Χώρας Σ.Γ.Κυριαζή


Θέση : "Άνω Πούντες" Περιφέρεια Πυθαγορείου Δ/Ε Πυθαγορείου του Δήμου Σάμου

Εμβαδόν γηπέδου : E=4.324,24μ²

Τοπογραφικό Διάγραμμα : Καραγεωργίου Νίκης 4/2011

- Ο ΜΗΧΑΝΙΚΟΣ -

ΠΑΙΣΧΑΛΗΣ Θ. ΠΑΤΡΙΑΣ
 ΑΡΧΙΤΕΚΤΟΝΑΣ ΜΗΧΑΝΙΚΟΣ
 ΕΘΝΙΚΟΥ ΜΕΤΣΟΒΙΟΥ ΠΟΛΥΤΕΧΝΕΙΟΥ
 ΜΕΛΟΣ ΤΕΕ ΑΡ. ΜΗΤΡΩΟΥ 104854
 ΒΑΘΥ - ΣΑΜΟΣ Τ.Κ. 83100
 ΤΗΛ: 22730 27828 ΚΙΝ. 69340679
 Α.Φ.Μ.: 066476682 Δ.Ο.Υ. ΣΑΜΟΥ

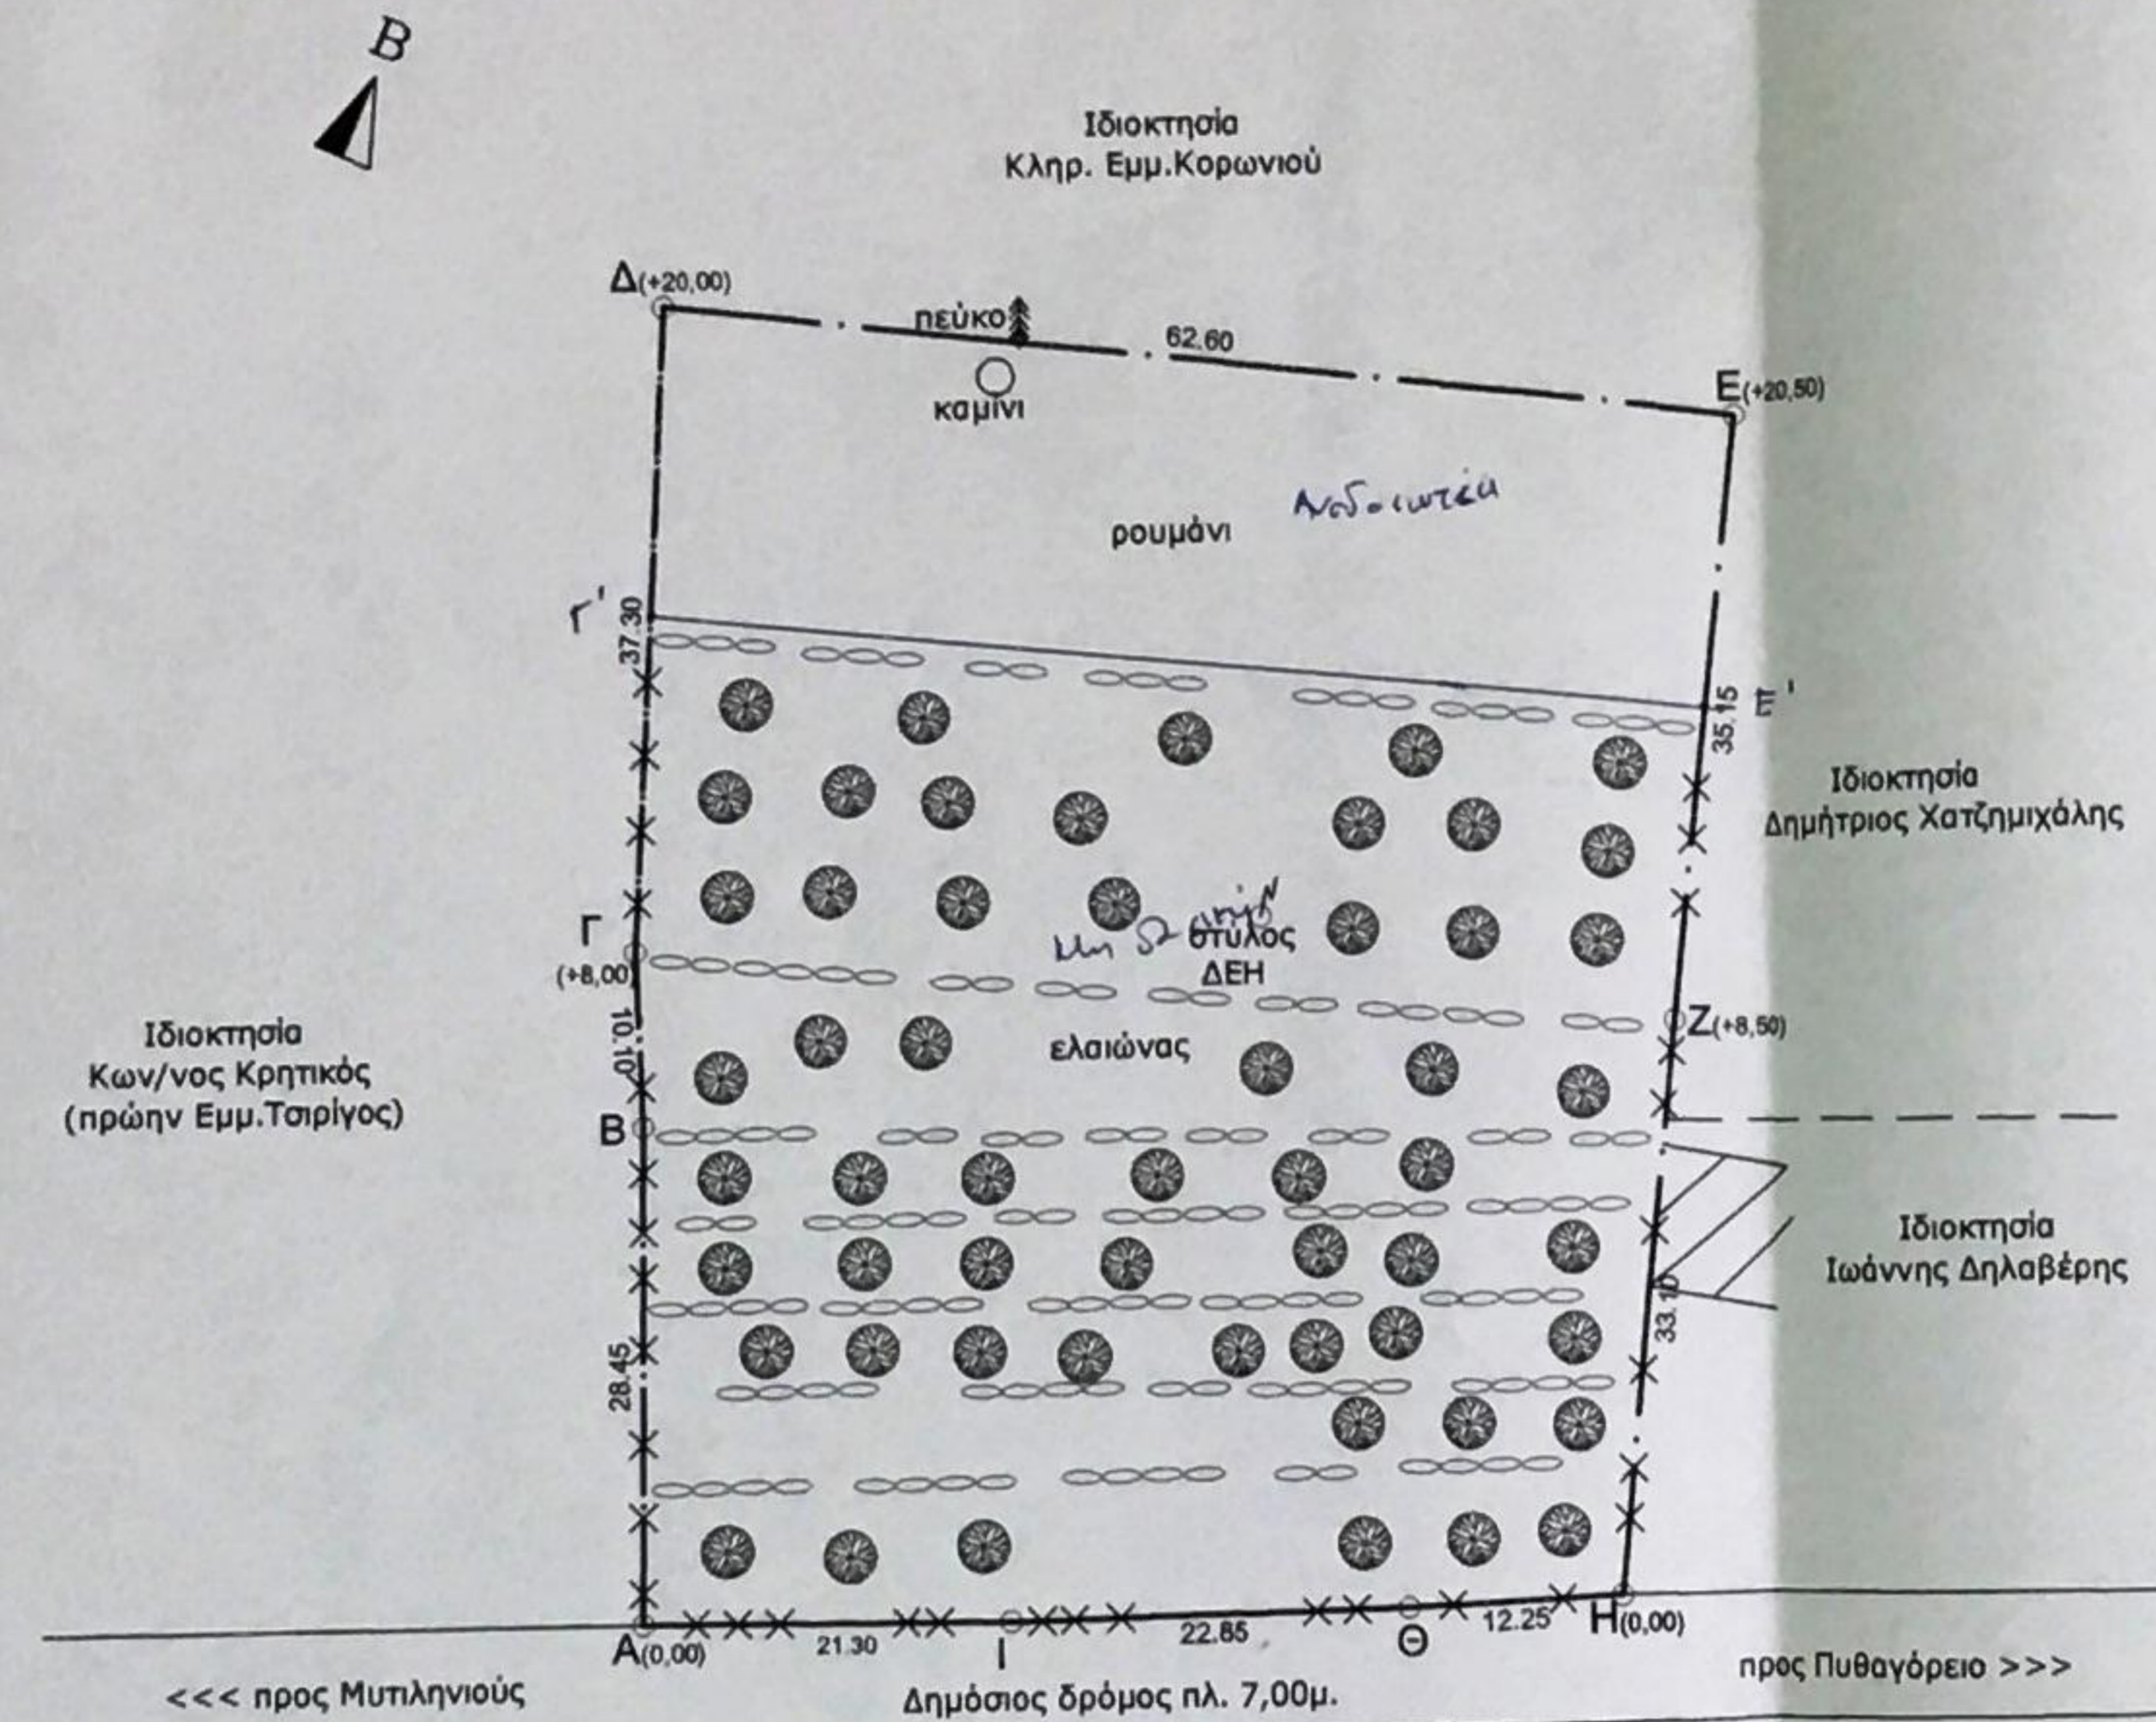

ΕΓΣΑ 87
 Γ' 759992.397, 4176365.283
 E' 760049.4933, 4176383.2242
ΤΟΠΟΓΡΑΦΙΚΟ ΔΙΑΓΡΑΜΜΑ
 Κλίμακα 1:500
 Ο ΕΙΣΗΓΗΤΗΣ
 ΓΛΕΝΝ ΚΑΡΑΠΑΤΣΟΥΔΗ
 ΔΑΣΟΛΟΓΟΣ

ΟΡΟΙ ΔΟΜΗΣΗΣ
 ΦΕΚ 100Δ/95 ΠΕΡΙΟΧΗ Ζ.Ο.Ε. Η2α, ΟΡΙΟ ΚΑΤΑΜΗΣΗΣ ΚΑΙ ΑΡΤΙΟΤΗΤΑΣ
 4 ΣΤΡΕΜΜΑΤΑ, ΦΕΚ 538Δ/78 & ΦΕΚ 270Δ/85

ΕΜΒΑΔΟΜΕΤΡΗΣΗ ΓΗΠΕΔΟΥ ΜΕ ΣΤΟΙΧΕΙΑ (Α-Β-Γ-Δ-Ε-Ζ-Η-Θ-Ι-Α)
ΕΜΒΑΔΟΝ E=4.324,24 μ²

(Η εμβαδομέτρηση του παραπλεύρως αποτυπωμένου γηπέδου πραγματοποιήθηκε με ηλεκτρονική μέθοδο)

- ΠΑΡΑΤΗΡΗΣΕΙΣ**
1. Τα όρια υπεδείχθησαν από τον κ. Ιωάννη Ελευθερόγλου.
 2. Από την ιδιοκτησία δεν περνούν γραμμές υψηλής τάσης της ΔΕΗ
 3. Υπεδείχθη το συμβόλαιο υπ' αριθμόν 415/1960 του Συμβ/φου Χώρας Σάμου Στ.Γ.Κυριαζή.
 4. Το γήπεδο βρίσκεται εκτός σχεδίου πόλεως, εκτός οικισμού και εντός ζώνης Η2α της Ζ.Ο.Ε. νήσου Σάμου με βάσει το Φ.Ε.Κ100/27-2-1995 Π.Δ.
 5. Απόσταση από τη θάλασσα 1.000μ.
 6. Καλλιέργεια : 3.192,49μ² ελιές / 1.131,75μ² ρουμάνι .

ΔΗΛΩΣΗ Ν.651/77

Η παρακάτω υπογεγραμμένη, δηλώνω υπεύθυνα ότι η παραπλεύρως αποτυπωμένη ιδιοκτησία Σοφίας Ελευθερόγλου συνολικού εμβαδού 4.324,24μ² με τα στοιχεία (Α-Β-Γ-Δ-Ε-Ζ-Η-Θ-Ι-Α) η οποία βρίσκεται στη θέση "Άνω Πούντες" Κτηματικής Περιφέρειας Πυθαγορείου Σάμου του Δήμου Σάμου είναι εκτός σχεδίου πόλης εκτός οικισμού και εντός ζώνης Η2α της Ζ.Ο.Ε. νήσου Σάμου και είναι άρτια και οικοδομήσιμη κατόπιν έγκρισης της Δασικής Υπηρεσίας.

Η δηλούσα

ΚΑΡΑΓΕΩΡΓΙΟΥ ΝΙΚΗ Ε.
 ΑΡΧΙΤΕΚΤΟΝΑΣ ΜΗΧΑΝΙΚΟΣ
 ΕΘΝΙΚΟΥ ΜΕΤΣΟΒΙΟΥ ΠΟΛΥΤΕΧΝΕΙΟΥ
 ΜΕΛΟΣ ΤΕΕ ΑΡ. ΜΗΤΡΩΟΥ 104854
 ΒΑΘΥ - ΣΑΜΟΣ Τ.Κ. 83100
 ΤΗΛ: 22730 27828 ΚΙΝ. 69340679
 Α.Φ.Μ.: 066476682 Δ.Ο.Υ. ΣΑΜΟΥ



ΘΕΩΡΗΘΗΚΕ
 ότι συνοδεύει το υπ' αρ.: 17438
 έγγραφο μας. Η Υπηρεσία μας δεν φέρει
 ευθύνη στα τεύχνη εκτέλεση
 ή διαμόρφωση από τρίτους.
 21/3/2011
 ΔΗΜ. ΚΑΡΑΠΑΤΣΟΥΔΗ
 ΔΑΣΟΛΟΓΟΣ

ΚΑΡΑΓΕΩΡΓΙΟΥ ΝΙΚΗ Ε.
 ΑΡΧΙΤΕΚΤΟΝΑΣ ΜΗΧΑΝΙΚΟΣ
 ΕΘΝΙΚΟΥ ΜΕΤΣΟΒΙΟΥ ΠΟΛΥΤΕΧΝΕΙΟΥ
 ΜΕΛΟΣ ΤΕΕ ΑΡ. ΜΗΤΡΩΟΥ 104854
 ΒΑΘΥ - ΣΑΜΟΣ Τ.Κ. 83100
 ΤΗΛ: 22730 27828 ΚΙΝ. 69340679
 Α.Φ.Μ.: 066476682 Δ.Ο.Υ. ΣΑΜΟΥ

ΘΕΜΑ	ΑΠΟΤΥΠΩΣΗ ΑΓΡΟΤΕΜΑΧΙΟΥ	
ΘΕΣΗ	"Άνω Πούντες" Πυθαγορείου Δήμου Σάμου	
ΧΡΗΣΗ	-----	
ΙΔΙΟΚΤΗΤΗΣ	ΣΟΦΙΑ ΕΛΕΥΘΕΡΟΓΛΟΥ	
ΜΗΧΑΝΙΚΟΣ	ΚΑΡΑΓΕΩΡΓΙΟΥ ΝΙΚΗ	
ΘΕΜΑ ΣΧΕΔΙΟΥ		ΑΡΙΘΜΟΣ ΣΧΕΔΙΟΥ
1. ΤΟΠΟΓΡΑΦΙΚΟ ΔΙΑΓΡΑΜΜΑ 2. ΟΔΟΙΠΟΡΙΚΟ ΣΚΑΡΙΦΗΜΑ		T
ΣΑΜΟΣ ΑΠΡΙΛΙΟΣ 2011		ΚΛΙΜΑΚΑ 1:500