

Πίνακας Συντεταγμένων των κορυφών της ΙΔΙΟΚΤΗΣΙΑΣ 1

α/α	X	Y	Αποστάσεις
1	261653.49	4470404.81	----
2	261666.51	4470399.27	1 - 2: 14.14
3	261679.85	4470382.10	2 - 3: 21.74
4	261695.00	4470379.00	3 - 4: 15.46
5	261682.00	4470370.00	4 - 5: 15.81
6	261663.23	4470351.23	5 - 6: 26.54
7	261656.89	4470340.50	6 - 7: 12.47
8	261643.66	4470344.58	7 - 8: 13.84
9	261640.45	4470352.22	8 - 9: 8.29
10	261639.15	4470357.49	9 - 10: 5.43
11	261639.82	4470367.94	10 - 11: 10.47
12	261641.55	4470374.70	11 - 12: 6.97
13	261654.65	4470382.94	12 - 13: 15.48
14	261658.25	4470386.18	13 - 14: 4.84
15	261656.64	4470392.00	14 - 15: 6.04
16	261652.05	4470393.48	15 - 16: 4.83
1	261653.49	4470404.81	16 - 1: 11.42

Πίνακας Συντεταγμένων των κορυφών της ΙΔΙΟΚΤΗΣΙΑΣ 2

α/α	X	Y	Αποστάσεις

Πίνακας Συντεταγμένων των κορυφών της ΙΔΙΟΚΤΗΣΙΑΣ 3


α/α	X	Y	Αποστάσεις
17	261540.69	4470275.41	----
18	261520.88	4470267.30	17 - 18: 21.40
19	261510.37	4470271.69	18 - 19: 11.39
20	261514.55	4470293.36	19 - 20: 22.06
21	261511.80	4470308.62	20 - 21: 15.51
22	261513.81	4470315.44	21 - 22: 7.11
23	261512.31	4470323.60	22 - 23: 8.29
24	261506.30	4470337.04	23 - 24: 14.73
25	261501.12	4470356.02	24 - 25: 19.69
26	261500.94	4470365.02	25 - 26: 8.99
27	261504.30	4470382.81	26 - 27: 18.11
28	261507.93	4470390.55	27 - 28: 8.55
29	261508.24	4470399.81	28 - 29: 9.26
30	261491.35	4470433.31	29 - 30: 37.52
31	261518.29	4470458.51	30 - 31: 36.89
32	261544.04	4470426.89	31 - 32: 40.78
33	261584.23	4470400.33	32 - 33: 48.17
17	261540.69	4470275.41	35 - 17: 36.24

Πίνακας Συντεταγμένων των κορυφών της ΙΔΙΟΚΤΗΣΙΑΣ 4


α/α	X	Y	Αποστάσεις
36	261456.89	4470318.43	----
37	261450.42	4470361.35	36 - 37: 43.41
38	261453.76	4470382.31	37 - 38: 21.22
39	261453.24	4470401.21	38 - 39: 18.91
40	261451.26	4470406.61	39 - 40: 5.76
41	261477.94	4470417.47	40 - 41: 28.80
42	261483.28	4470404.59	41 - 42: 13.94
43	261484.61	4470395.82	42 - 43: 8.86
44	261480.53	4470371.63	43 - 44: 24.54
45	261470.11	4470347.60	44 - 45: 26.19
46	261465.29	4470317.97	45 - 46: 30.01
36	261456.89	4470318.43	46 - 36: 8.41

Πίνακας Συντεταγμένων των κορυφών της ΙΔΙΟΚΤΗΣΙΑΣ 5


α/α	X	Y	Αποστάσεις
40	261451.26	4470406.61	----

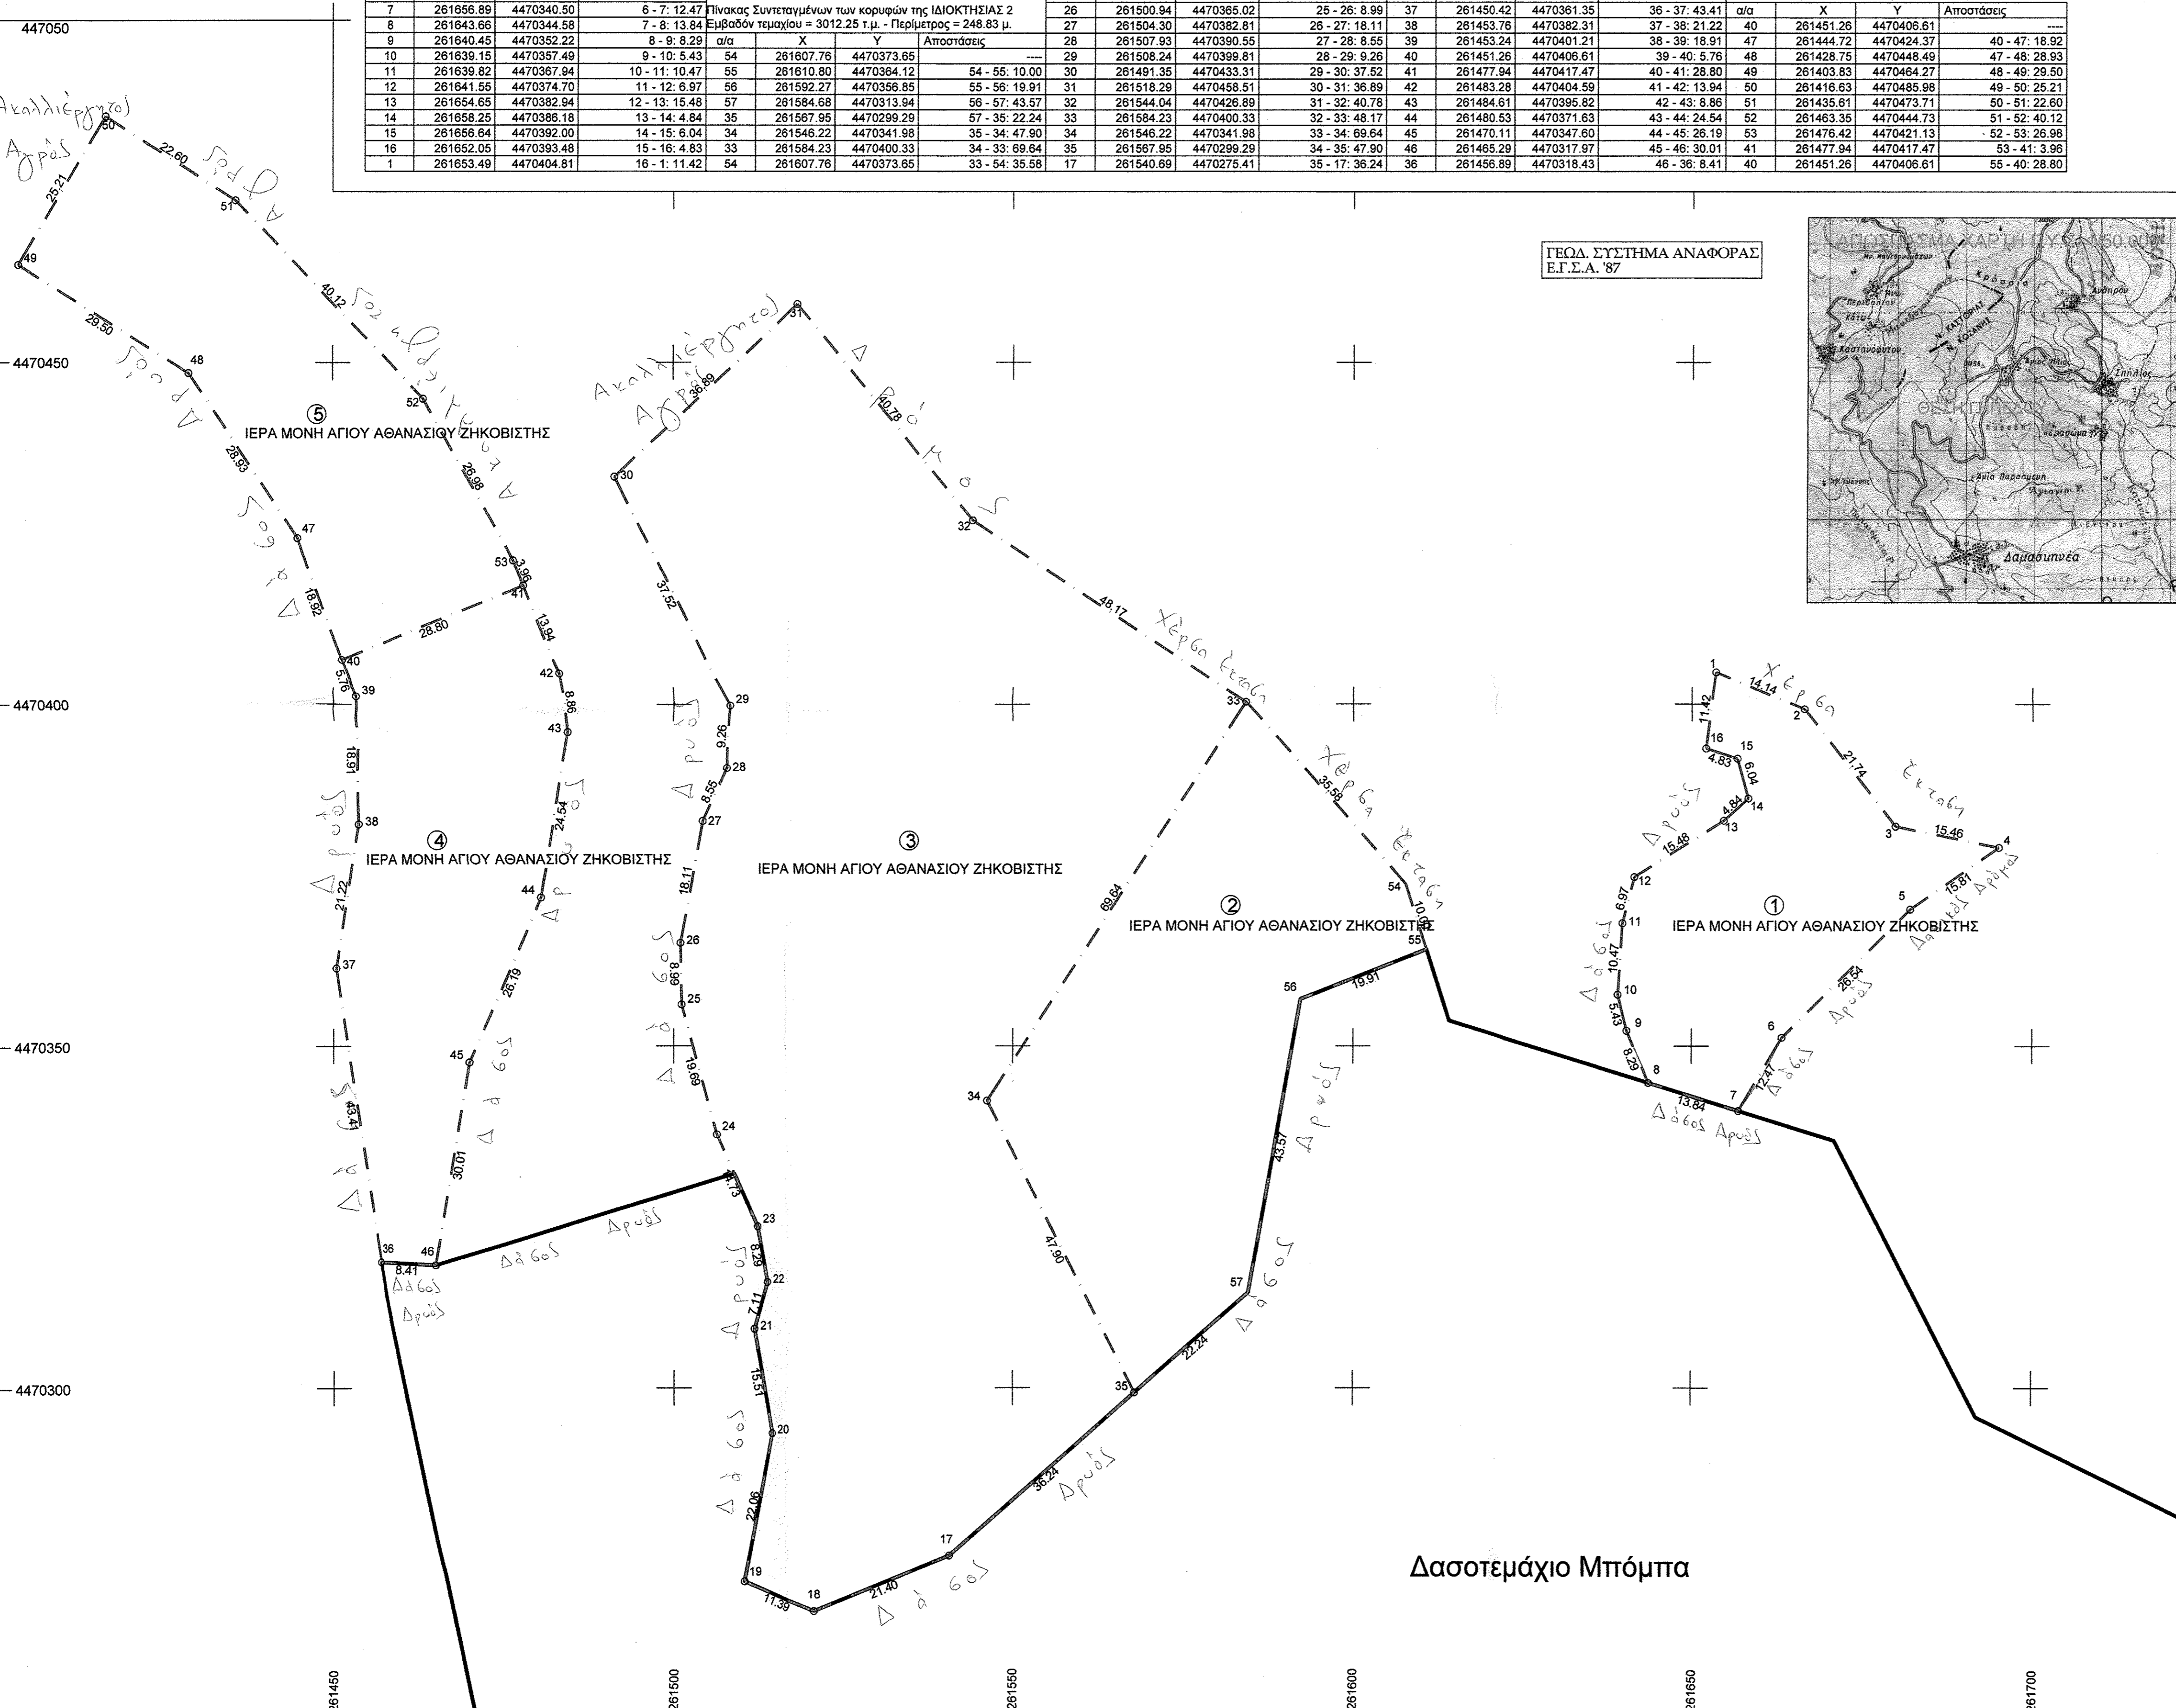

ΓΕΩΔ. ΣΥΣΤΗΜΑ ΑΝΑΦΟΡΑΣ
Ε.Γ.Σ.Α. '87

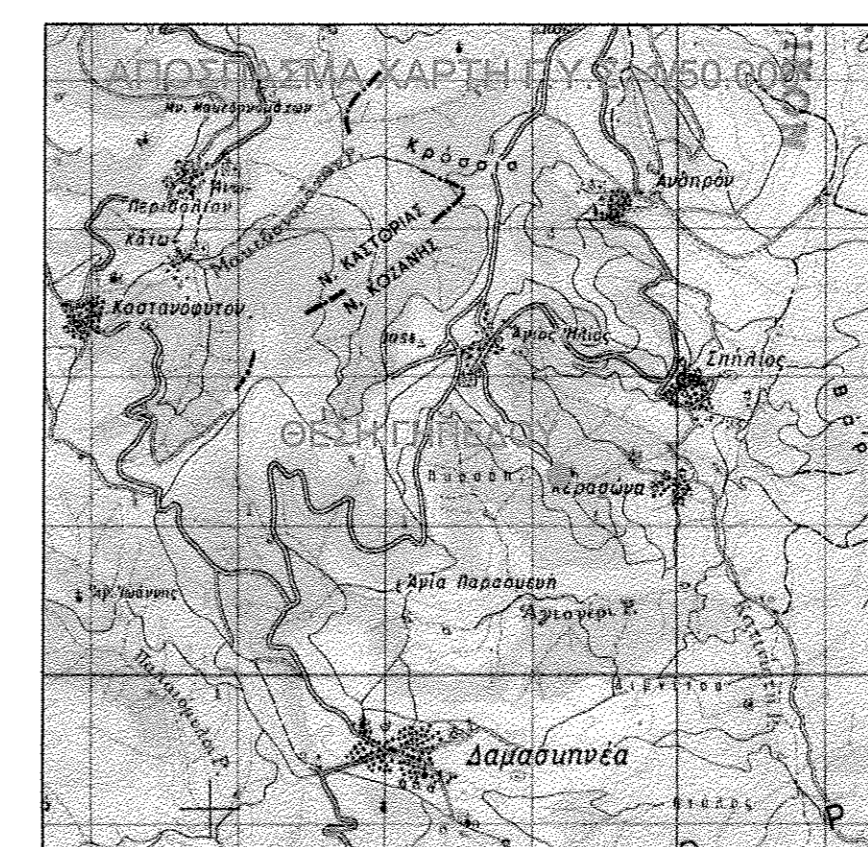

ΑΠΟΣΠΑΣΜΑ ΟΡΘΟΦΩΤΟΧΑΡΤΗ
ΚΛΙΜΑΚΑ 1/5000

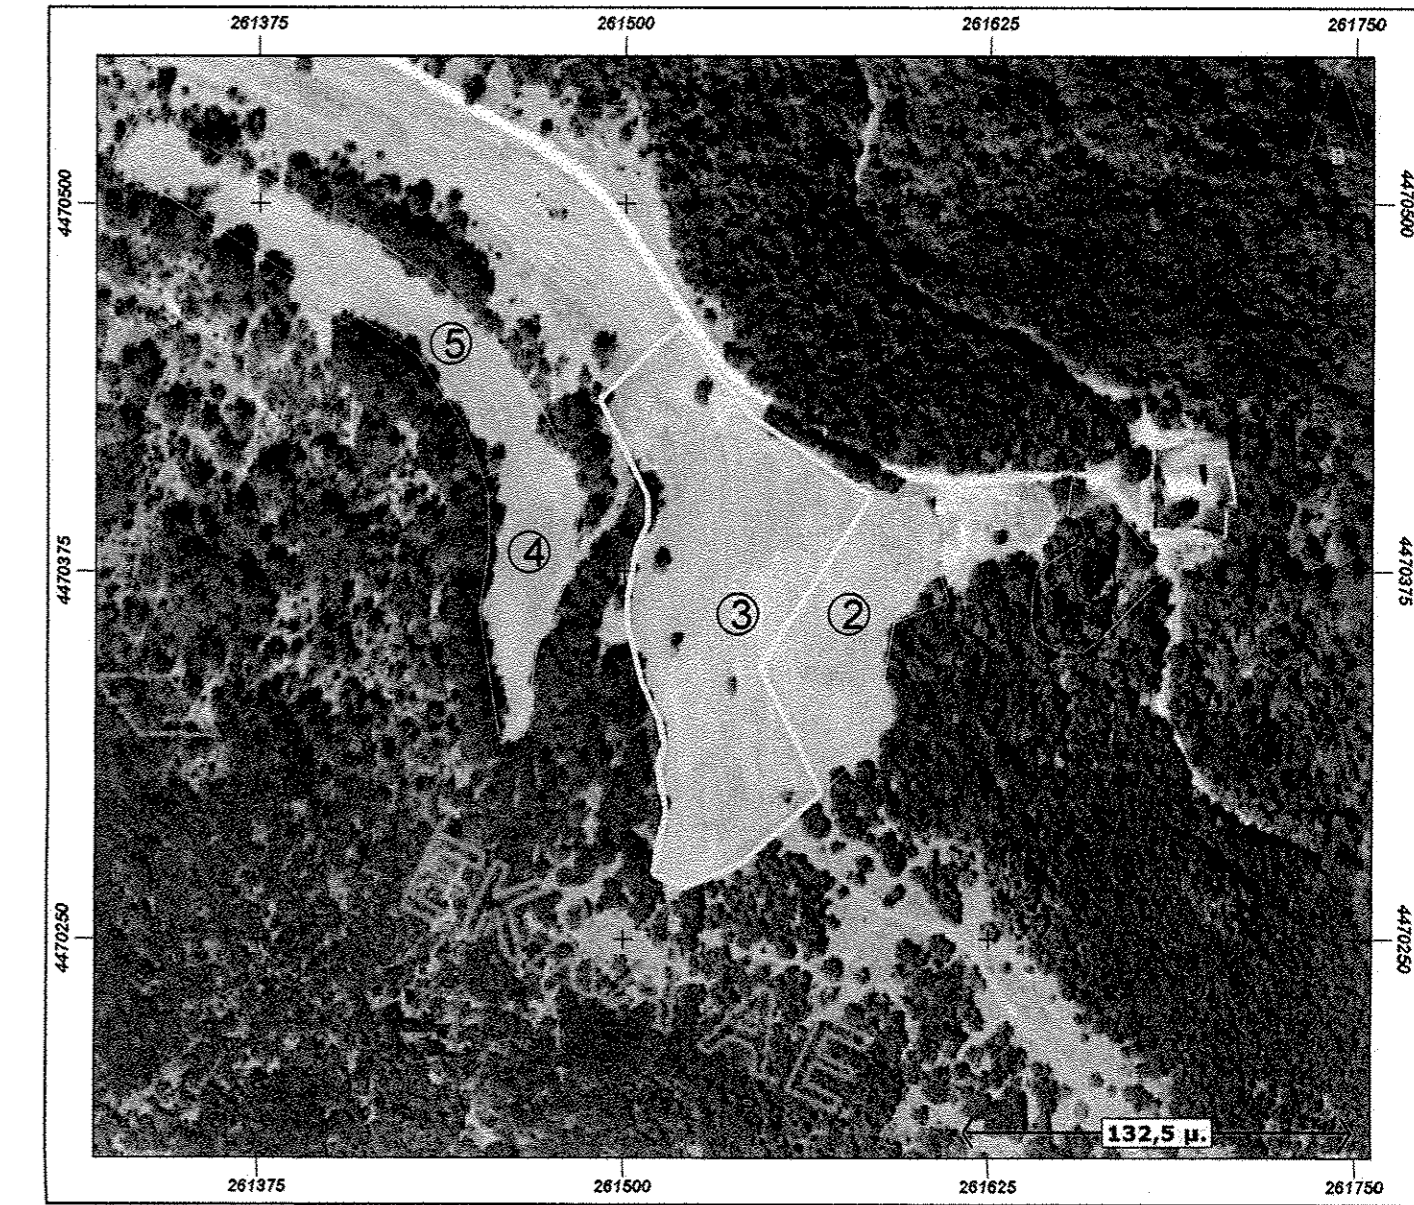

ΜΕΛΕΤΗΤΗΣ	ΕΛΕΥΘΕΡΟΣ ΚΑΙ ΔΙΟΡΘΩΣΗΚΕ Καστοριά 31.03.2017 Αυτ. που ενέχυρε την υπηρεσία ΓΕΩΠΟΛΟΥΣ ΚΑΙ ΔΑΣΟΛΟΓΟΣ
ΕΡΓΟΔΟΤΗΣ	ΙΕΡΑ ΜΟΝΗ ΑΓΙΟΥ ΑΘΑΝΑΣΙΟΥ ΖΗΚΟΒΙΣΤΗΣ
ΕΡΓΟ	ΤΟΠΟΓΡΑΦΙΚΟ ΔΙΑΓΡΑΜΜΑ ΓΙΑ ΠΡΑΞΗ ΧΑΡΑΚΤΗΡΙΣΜΟΥ
ΘΕΜΑ	ΤΟΠΟΓΡΑΦΙΚΟ ΔΙΑΓΡΑΜΜΑ
ΘΕΣΗ	ΑΓΡΟΚΤΗΜΑ ΑΓΙΟΥ ΗΛΙΑ ΔΗΜΟΤΙΚΗ ΕΝΟΤΗΤΑ ΑΓΙΟΥ ΗΛΙΑ ΔΗΜΟΣ ΑΡΓΟΥΣ ΟΡΕΣΤΙΚΟΥ Π.Ε. ΚΑΣΤΟΡΙΑΣ

ΕΜΒΑΔΟΝ	① Ε(1,2,3,4,5,6,7,8,9,10,11,12,13,14,15,16,1) = 1.648,22τ.μ. ② Ε(4,5,56,57,35,34,33,54) = 3.012,25τ.μ. ③ Ε(17,18,19,20,21,22,23,24,25,26,27,28,29,30,31,32,33,34,35,17) = 9.256,51τ.μ. ④ Ε(36,37,38,39,40,41,42,43,44,45,46,36) = 2.170 τ.μ. ⑤ Ε(40,47,48,49,50,51,52,53,41,40) = 2.170 τ.μ.
ΚΛΙΜΑΚΑ	1/500
ΗΜΕΡΟΜΗΝΙΑ	ΦΕΒΡΟΥΑΡΙΟΣ 2017

ΥΠΟΓΡΑΦΗ
44700/31-03-2017
Καστοριά 31.03.2017
ΚΑΣΤΟΡΙΑΣ
ΔΑΣΟΛΟΓΟΣ

ΣΦΡΑΓΙΔΑ
ΣΤΑΜΟΣ ΕΛΕΥΘ. ΒΑΣΙΛΙΩΣ
ΠΥΧΙΟΥΧΟΣ ΤΟΠΟΓΡΑΦΟΣ ΜΗΧΑΝΙΚΟΣ Τ.Ε.
Α.Μ. ΑΡ. 37199
ΖΑΛΟΡΟΣ 84 - ΚΑΣΤΟΡΙΑ Τ.Κ. 52100
Τηλ. 24670 86639, Κιν. 6942 447835
Α.Φ.Μ. 102599137 Δ.Ο.Υ. ΚΑΣΤΟΡΙΑΣ

Δασοτεράχιο Μπόμπτα