ΑΠΟΣΜΑΣΜΑ ΔΙΑΝΟΜΗΣ Υ. ΓΕΩΡΓΙΑΣ 1955(ΒΑΡΙΣΣΑ)
ΑΡ.ΦΥΛΛΟΥ 3_3

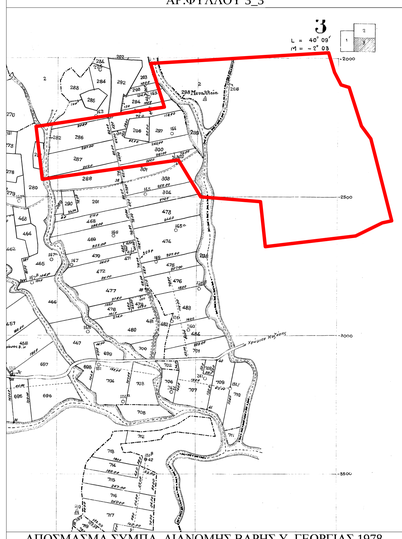

ΑΠΟΣΜΑΣΜΑ ΓΥΣ 1/50000, ΦΥΛΛΟ ΚΝΙΔΗ

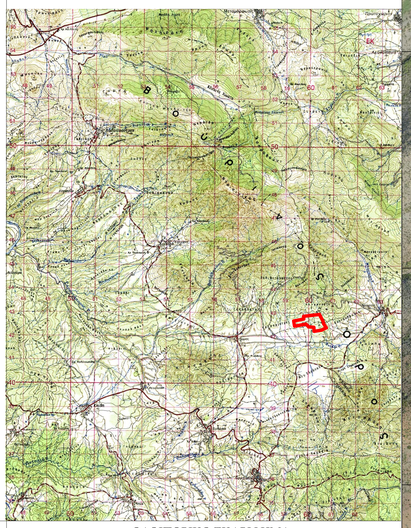

ΑΠΟΣΜΑΣΜΑ ΣΥΜΠΛ. ΔΙΑΝΟΜΗΣ ΒΑΡΗΣ Υ. ΓΕΩΡΓΙΑΣ 1978
ΑΡ.ΦΥΛΛΟΥ 3_3

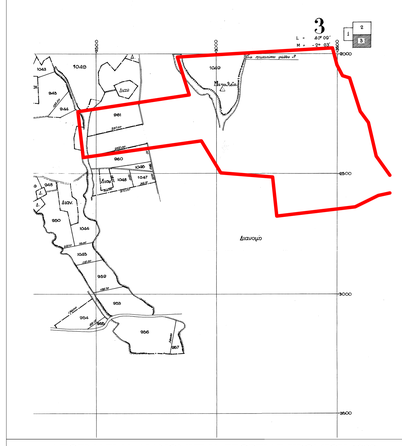

ΟΔΟΙΠΟΡΙΚΟ ΣΚΑΡΙΦΗΜΑ

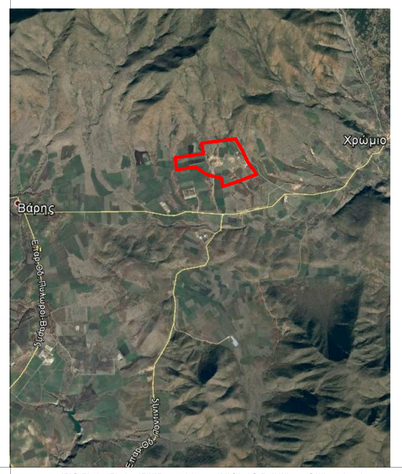

ΑΠΟΣΜΑΣΜΑ ΔΙΑΝΟΜΗΣ Υ. ΓΕΩΡΓΙΑΣ ΧΡΩΜΙΟΥ 1993

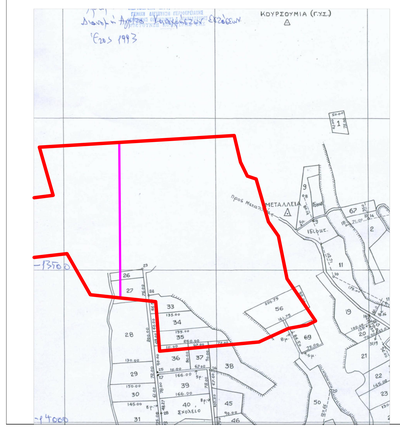

ΑΠΟΣΜΑΣΜΑ ΓΥΣ 1/5000, ΑΡΙΘΜΟΣ ΦΥΛΛΟΥ 4234.6

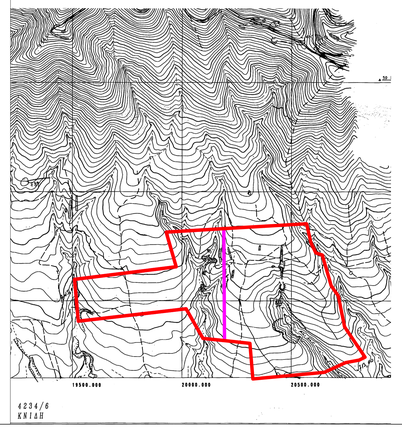

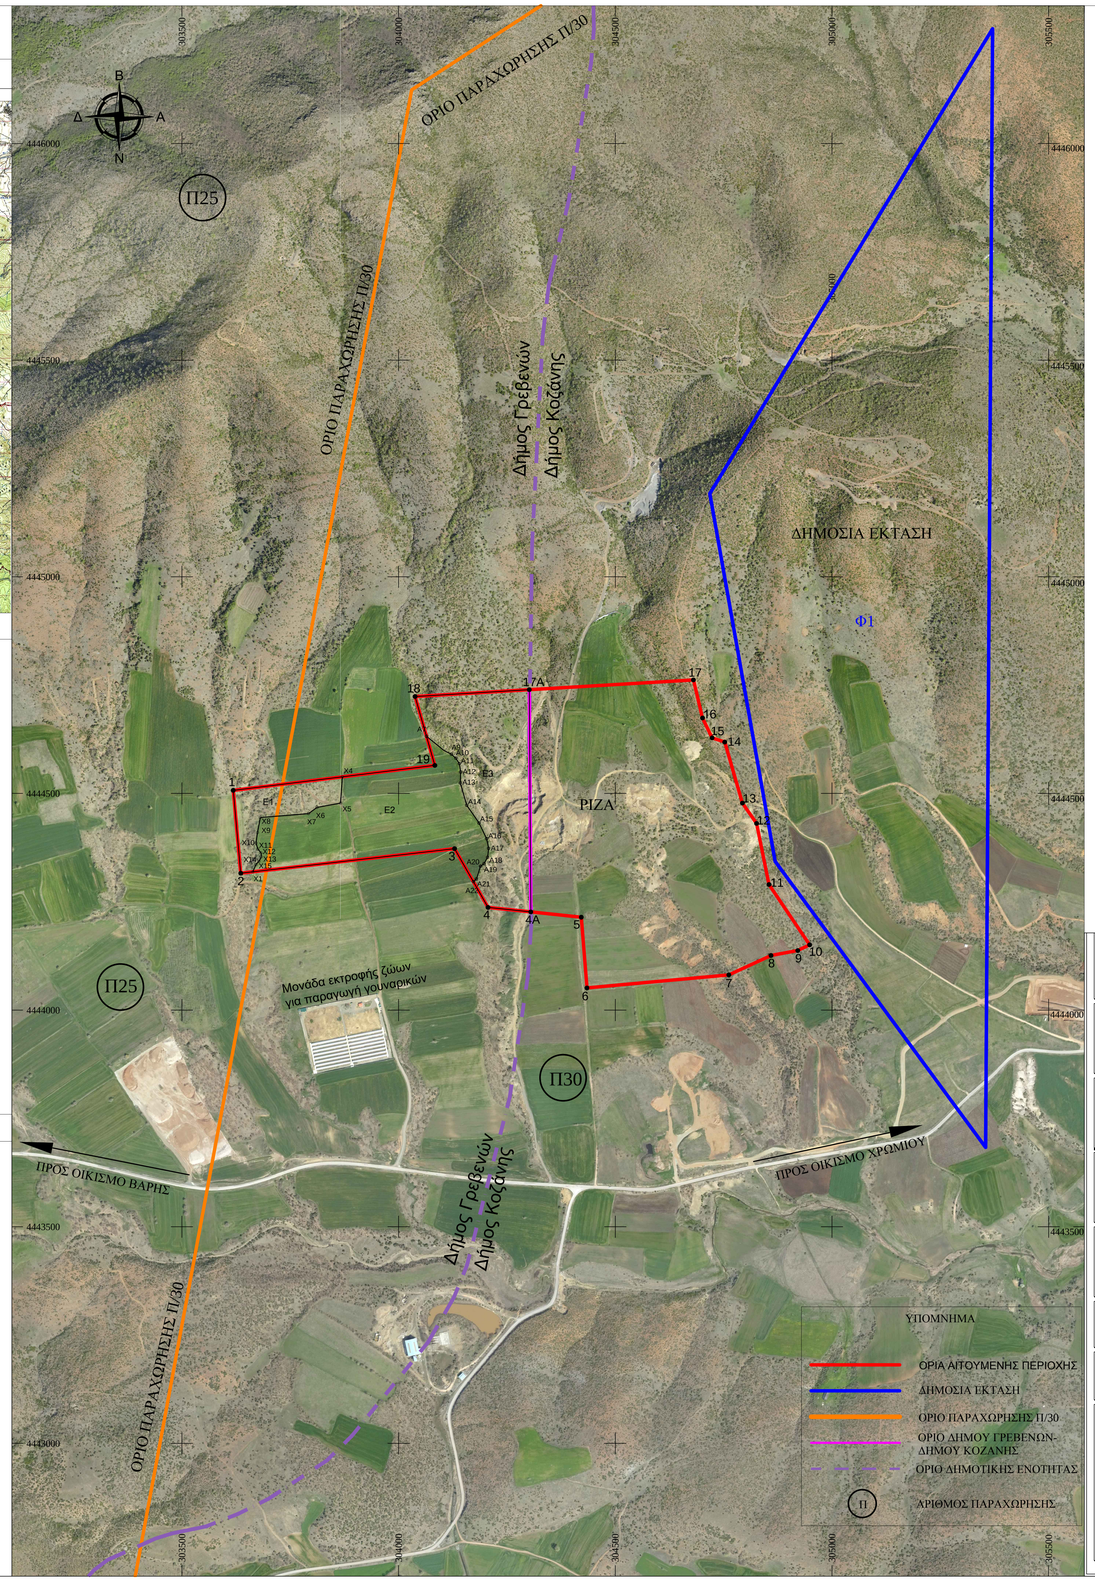

ΠΙΝΑΚΑΣ ΣΥΝΤΕΤΑΓΜΕΝΩΝ ΟΡΙΟΥ ΧΩΡΟΥ ΕΠΕΜΒΑΣΗΣ

Σημείο	Χ (ΕΓΣΑ)	Υ (ΕΓΣΑ)
1	303618.412	4444507.106
2	303635.682	4444315.893
3	304129.081	4444372.543
4	304206.291	4444236.975
4Α	304305.097	4444226.570
5	304421.518	4444214.310
6	304434.651	4444051.031
7	304761.939	4444081.255
8	304859.412	4444126.022
9	304921.071	4444137.392
10	304948.509	4444150.590
11	304854.646	4444289.749
12	304826.089	4444430.746
13	304793.320	4444477.769
14	304752.614	4444618.548
15	304723.504	4444628.330
16	304701.284	4444674.107
17	304680.367	4444761.986
17Α	304301.543	4444739.414
18	304037.999	4444723.711
19	304083.532	4444564.756

Εμβαδό Χώρου: 518308.68 τ.μ

Εμβαδό Δήμου Γρεβενών (1,2,3,4,4Α,17Α,18,19,1) = 191079.74 τ.μ

Εμβαδό Δήμου Κοζάνης (4Α,5,6,7,8,9,10,11,12,13,14,15,16,17,17Α,4Α) = 327228.93 τ.μ

ΠΙΝΑΚΑΣ ΣΥΝΤΕΤΑΓΜΕΝΩΝ Ε1

Κορυφή	Χ	Υ
Χ1	303663.61	4444319.10
Χ2	303635.68	4444315.89
1	303618.41	4444507.11
Χ4	303870.30	4444538.33
Χ5	303865.96	4444477.72
Χ6	303811.74	4444467.96
Χ7	303792.26	4444453.55
Χ8	303680.90	4444444.33
Χ9	303674.28	4444409.60
Χ10	303671.04	4444385.29
Χ11	303675.18	4444371.58
Χ12	303682.81	4444362.40
Χ13	303683.33	4444353.61
Χ14	303677.60	4444343.20
Χ15	303670.71	4444336.14
Εμβαδό:	22656.38τμ	

ΠΙΝΑΚΑΣ ΣΥΝΤΕΤΑΓΜΕΝΩΝ Ε2

Κορυφή	Χ	Υ
Χ8	303680.90	4444444.33
Χ7	303792.26	4444453.55
Χ6	303811.74	4444467.96
Χ5	303865.96	4444477.72
Χ4	303870.30	4444538.33
19	304083.53	4444564.76
Α7	304064.28	4444631.97
Α8	304104.95	4444598.86
Α9	304121.73	4444590.49
Α10	304131.95	4444581.31
Α11	304140.30	4444568.59
Α12	304143.22	4444549.41
Α13	304142.27	4444523.94
Α14	304157.19	4444472.69
Α15	304185.76	4444431.43
Α16	304203.06	4444395.58
Α17	304207.86	4444373.29
Α18	304205.36	4444352.62
Α19	304197.16	4444337.92
Α20	304189.22	4444332.06
Α21	304179.71	4444302.38
Α22	304172.59	4444296.15
3	304129.08	4444372.54
Χ1	303663.61	4444319.10
Χ15	303670.71	4444336.14
Χ14	303677.60	4444343.20
Χ13	303683.33	4444353.61
Χ12	303682.81	4444362.40
Χ11	303675.18	4444371.58
Χ10	303671.04	4444385.29
Χ9	303674.28	4444409.60
Εμβαδό:	88327.60τμ	

ΠΙΝΑΚΑΣ ΣΥΝΤΕΤΑΓΜΕΝΩΝ Ε3

Κορυφή	Χ	Υ
18	304038.00	4444723.71
17Α	304301.54	4444739.41
4Α	304305.10	4444226.57
4	304206.29	4444236.97
Α7	304064.28	4444631.97
Α8	304104.95	4444598.86
Α9	304121.73	4444590.49
Α10	304131.95	4444581.31
Α11	304140.30	4444568.59
Α12	304143.22	4444549.41
Α13	304142.27	4444523.94
Α14	304157.19	4444472.69
Α15	304185.76	4444431.43
Α16	304203.06	4444395.58
Α17	304207.86	4444373.29
Α18	304205.36	4444352.62
Α19	304197.16	4444337.92
Α20	304189.22	4444332.06
Α21	304179.71	4444302.38
Α22	304172.59	4444296.15
Εμβαδό:	80095.74τμ	

ΕΡΓΟΔΟΤΗΣ:
ΜΕΤΑΛΛΕΙΑ ΓΡΕΒΕΝΩΝ - ΚΟΖΑΝΗΣ Α.Ε

ΕΡΓΟ:
ΠΡΑΞΗ ΧΑΡΑΚΤΗΡΙΣΜΟΥ

ΘΕΣΗ:
Π.Ε. ΓΡΕΒΕΝΩΝ - Π.Ε ΚΟΖΑΝΗΣ

ΜΕΛΕΤΗΤΕΣ:
ΑΔΑΜΟΥ Κ. ΔΗΜΗΤΡΙΟΣ
ΝΤΩΝΟΣ Δ. ΜΙΛΤΙΑΔΗΣ
ΑΓΡΟΝΟΜΟΙ & ΤΟΠΟΓΡΑΦΟΙ ΜΗΧΑΝΙΚΟΙ

ΘΕΜΑ:
ΤΟΠΟΓΡΑΦΙΚΟ ΔΙΑΓΡΑΜΜΑ

ΑΡ. ΣΧΕΔΙΟΥ:
Τ1

ΚΛΙΜΑΚΑ:
1 : 5000

ΗΜΕΡΟΜΗΝΙΑ:
ΜΑΡΤΙΟΣ 2017

ΥΠΟΓΡΑΦΗ-ΣΦΡΑΓΙΔΑ:

ΕΛΕΓΧΟΣ ΥΠΗΡΕΣΙΑΣ: