ΣΥΝΤΕΤΑΓΜΕΝΕΣ ΚΟΡΥΦΩΝ ΓΗΠΕΔΟΥ (ΕΓΣΑ ΄87)

Α/Α	X	Y
1	X=622472.31	Y=4102775.98
2	X=622478.37	Y=4102774.95
3	X=622483.78	Y=4102773.50
4	X=622489.80	Y=4102771.13
5	X=622494.89	Y=4102769.30
6	X=622506.12	Y=4102764.26
7	X=622514.80	Y=4102761.02
8	X=622519.22	Y=4102759.37
9	X=622518.01	Y=4102754.01
10	X=622516.60	Y=4102747.78
11	X=622516.36	Y=4102742.35
12	X=622516.64	Y=4102733.19
13	X=622516.33	Y=4102724.76
14	X=622516.27	Y=4102717.75
15	X=622516.71	Y=4102708.35
16	X=622516.72	Y=4102696.67
17	X=622516.77	Y=4102685.71
18	X=622517.24	Y=4102676.11
19	X=622518.72	Y=4102666.26
20	X=622519.43	Y=4102661.50
21	X=622509.33	Y=4102661.38
22	X=622500.88	Y=4102661.28
23	X=622492.14	Y=4102661.20
24	X=622483.08	Y=4102661.52
25	X=622473.10	Y=4102662.12
26	X=622466.85	Y=4102663.52
27	X=622429.80	Y=4102667.09
28	X=622427.25	Y=4102672.62
29	X=622426.20	Y=4102682.61
30	X=622426.43	Y=4102690.25
31	X=622428.14	Y=4102697.00
32	X=622433.00	Y=4102706.32
33	X=622439.92	Y=4102714.75
34	X=622436.14	Y=4102722.90
35	X=622439.10	Y=4102728.00
36	X=622444.45	Y=4102735.16
37	X=622451.40	Y=4102744.97
38	X=622458.81	Y=4102755.56
39	X=622465.83	Y=4102765.66
40	X=622469.41	Y=4102772.50

ΟΡΟΙ ΔΟΜΗΣΗΣ

ΠΔ 24-5-85 ΦΕΚ 270 Δ΄
ΠΔ 24-11-88 ΦΕΚ 846Δ΄ ΖΟΕ 1δ
Εμβαδόν γηπέδου : 8.221,50 τ.μ.
Χρήση οικοδομών : κατοικίες
Επιτρεπόμενη κάλυψη/δόμηση γηπέδου : 200,00 τ.μ.

ΑΠΟΣΠΑΣΜΑ Φ.Χ. ΓΥΣ ΥΠ'ΑΡ. 7641.4

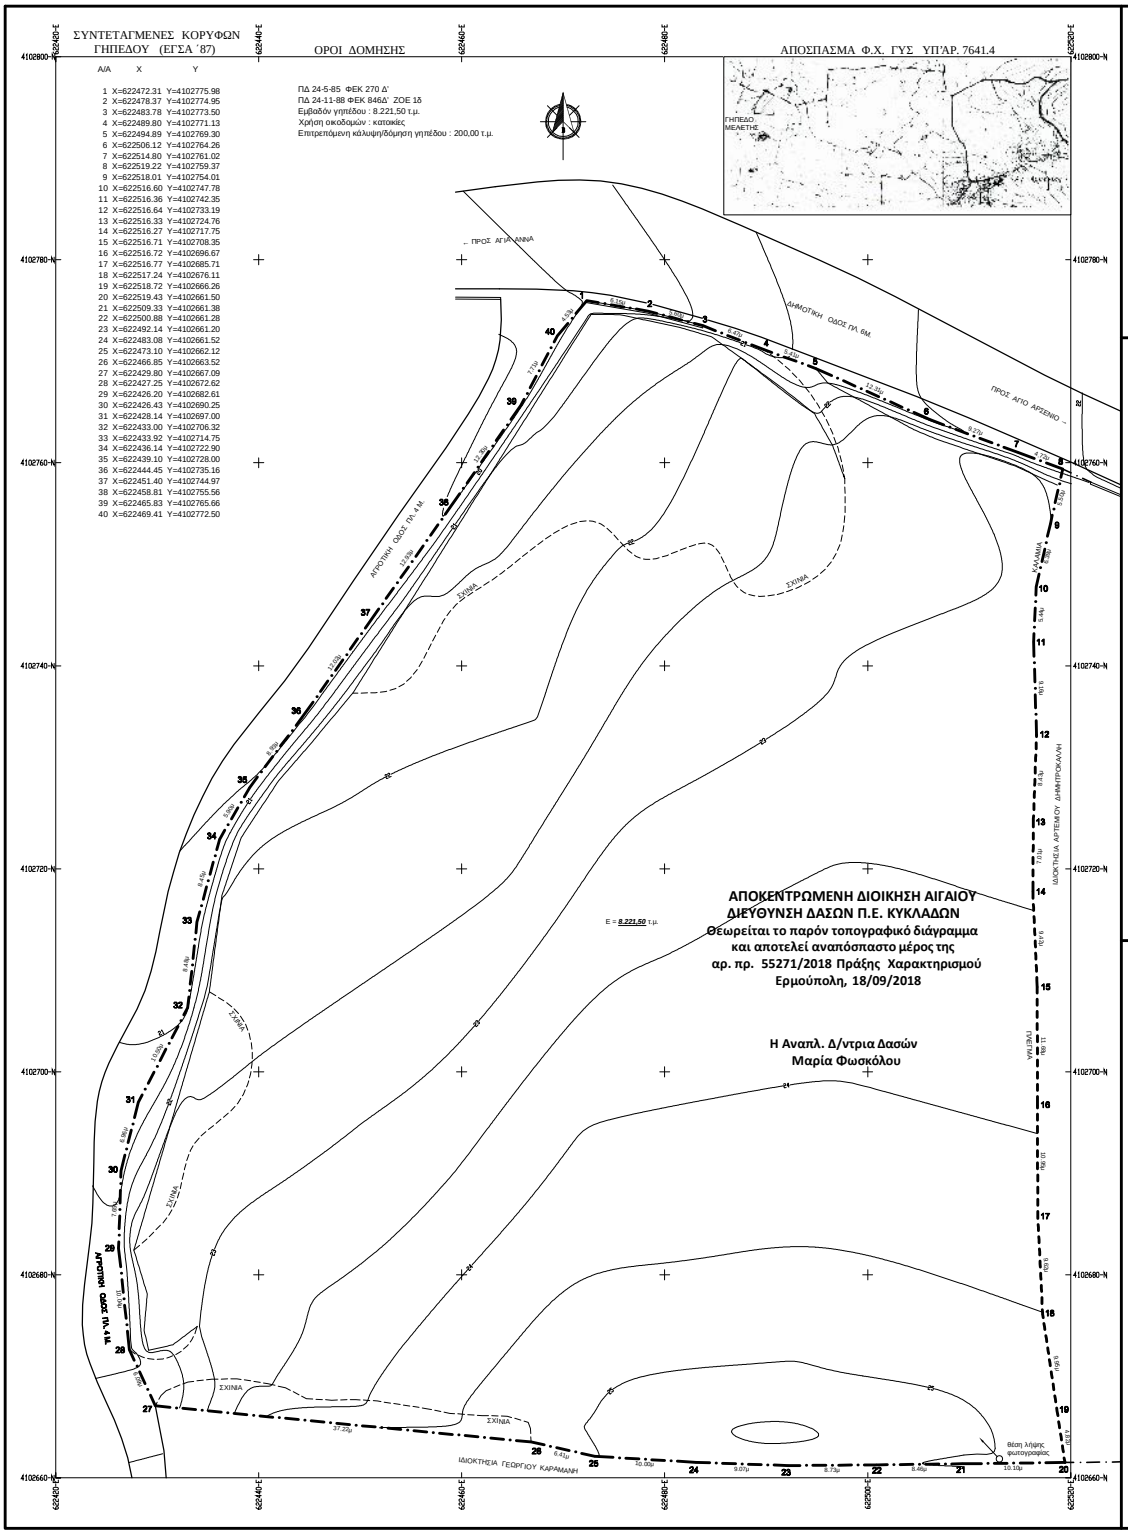

ΑΠΟΚΕΝΤΡΩΜΕΝΗ ΔΙΟΙΚΗΣΗ ΑΙΓΑΙΟΥ
ΔΙΕΥΘΥΝΣΗ ΔΑΣΩΝ Π.Ε. ΚΥΚΛΑΔΩΝ
Θεωρείται το παρόν τοπογραφικό διάγραμμα
και αποτελεί αναπόσπαστο μέρος της
αρ. πρ. 55271/2018 Πράξης Χαρακτηρισμού
Ερμούπολη, 18/09/2018

Η Αναπλ. Δ/ντρια Δασών
Μαρία Φωσκόλου

ΑΠΟΣΠΑΣΜΑ ΑΕΡΟΦΩΤΟΓΡΑΦΙΑΣ (ΕΚΧΑ)

ΦΩΤΟΓΡΑΦΙΑ ΓΗΠΕΔΟΥ

ΥΠΕΥΘΥΝΗ ΔΗΛΩΣΗ (Ν. 651/77)

Ο υπογραφόμενος Μανώλης Ζευγώλης , πολιτικός μηχανικός,δηλώνω υπεύθυνα ότι το υπό στοιχεία (1,2,3,...,40) γήπεδο ευρίσκεται εκτός οικισμού, εντός ΖΟΕ (1δ), δεν εμπίπτει στις διατάξεις του Ν.1337/83 περί εισφοράς σε γη & σε χρήμα και σύμφωνα με τις ισχύουσες πολεοδομικές διατάξεις είναι άρτιο και οικοδομήσιμο, βάσει των ΠΔ 24-5-85 / 24-11-88 ΦΕΚ 270Δ'/846Δ'.

Νάξος, Μάρτιος 2018
Ο ΔΗΛΩΝ

ΔΗΛΩΣΗ ΙΔΙΟΚΤΗΤΩΝ

Οι υπογραφόμενοι ιδιοκτήτες του υπό στοιχεία (1,2,3,...,40) γηπέδου δηλώνουμε υπεύθυνα ότι τα όριά του είναι υλοποιημένα & ορθά, όπως αυτά εμφανίζονται στο παρόν τοπογραφικό διάγραμμα.

Νάξος, Μάρτιος 2018
Ο ΔΗΛΩΝ

ΥΠΟΜΝΗΜΑ

1. Η αποτύπωση έγινε με γεωδαιτικό δορυφορικό σύστημα εντοπισμού gps Topcon Hiper Sr / Tesla, με χρήση του ιδιωτικού δικτύου Uranus και αναφέρεται στο κρατικό σύστημα αναφοράς (ΕΓΣΑ ΄87).
2. Εμβαδόν γηπέδου υπό στοιχεία Ε (1,2,3,...,40,1) = ***8.221,50*** τ.μ.
3. Το εμβαδόν υπολογίστηκε αναλυτικά από τις συντεταγμένες των κορυφών.
4. Τα όρια του γηπέδου υποδείχθηκαν από τους ιδιοκτήτες.
5. Η απόσταση του γηπέδου από τη θάλασσα & τον κοντινότερο οικισμό είναι 1.720 & 870 μ. αντίστοιχα και έχει δυσμενείς όρους δόμησης.
6. Δεν έγινε έλεγχος τίτλων ιδιοκτησίας.
7. Εντός του γηπέδου ή σε απόσταση μικρότερη των 20 μ. δεν διέρχεται ρέμα. Επίσης εντός αυτού δεν διέρχονται εναέριες γραμμές μεταφοράς υψηλής τάσης της ΔΕΗ ή αγωγός φυσικού αερίου.

ΜΕΛΕΤΗΤΗΣ :
ΜΑΝΩΛΗΣ ΣΤ. ΖΕΥΓΩΛΗΣ
ΠΟΛΙΤΙΚΟΣ ΜΗΧΑΝΙΚΟΣ Ε.Μ.Π.
ΧΩΡΑ ΝΑΞΟΥ τηλ. fax 2285023844 - 6946818937
www.topographos.gr email : mzevgolis@teemail.gr

ΕΡΓΟΔΟΤΕΣ :
ΓΕΩΡΓΙΟΣ ΒΑΣΑΛΑΚΗΣ
ΑΝΔΡΟΜΑΧΗ ΚΡΗΤΙΚΟΥ
ΑΙΚΑΤΕΡΙΝΗ & ΙΩΑΝΝΗΣ ΚΕΡΡΑΣ

ΕΡΓΟ :
ΑΠΟΤΥΠΩΣΗ ΓΗΠΕΔΟΥ

ΘΕΣΗ :
"ΠΕΤΡΑΛΩΝΑ"
Δ.Κ ΑΓΙΟΥ ΑΡΣΕΝΙΟΥ
Δ. ΝΑΞΟΥ & ΜΙΚΡΩΝ ΚΥΚΛΑΔΩΝ
Π.Ε. ΝΑΞΟΥ

ΤΙΤΛΟΣ ΣΧΕΔΙΟΥ :	ΚΛΙΜΑΚΑ :	ΑΡ. ΣΧΕΔΙΟΥ :
ΤΟΠΟΓΡΑΦΙΚΟ ΔΙΑΓΡΑΜΜΑ	1 : 200	Τ

ΗΜΕΡΟΜΗΝΙΑ :	ΣΦΡΑΓΙΔΑ - ΥΠΟΓΡΑΦΗ :
ΜΑΡΤΙΟΣ 2018	