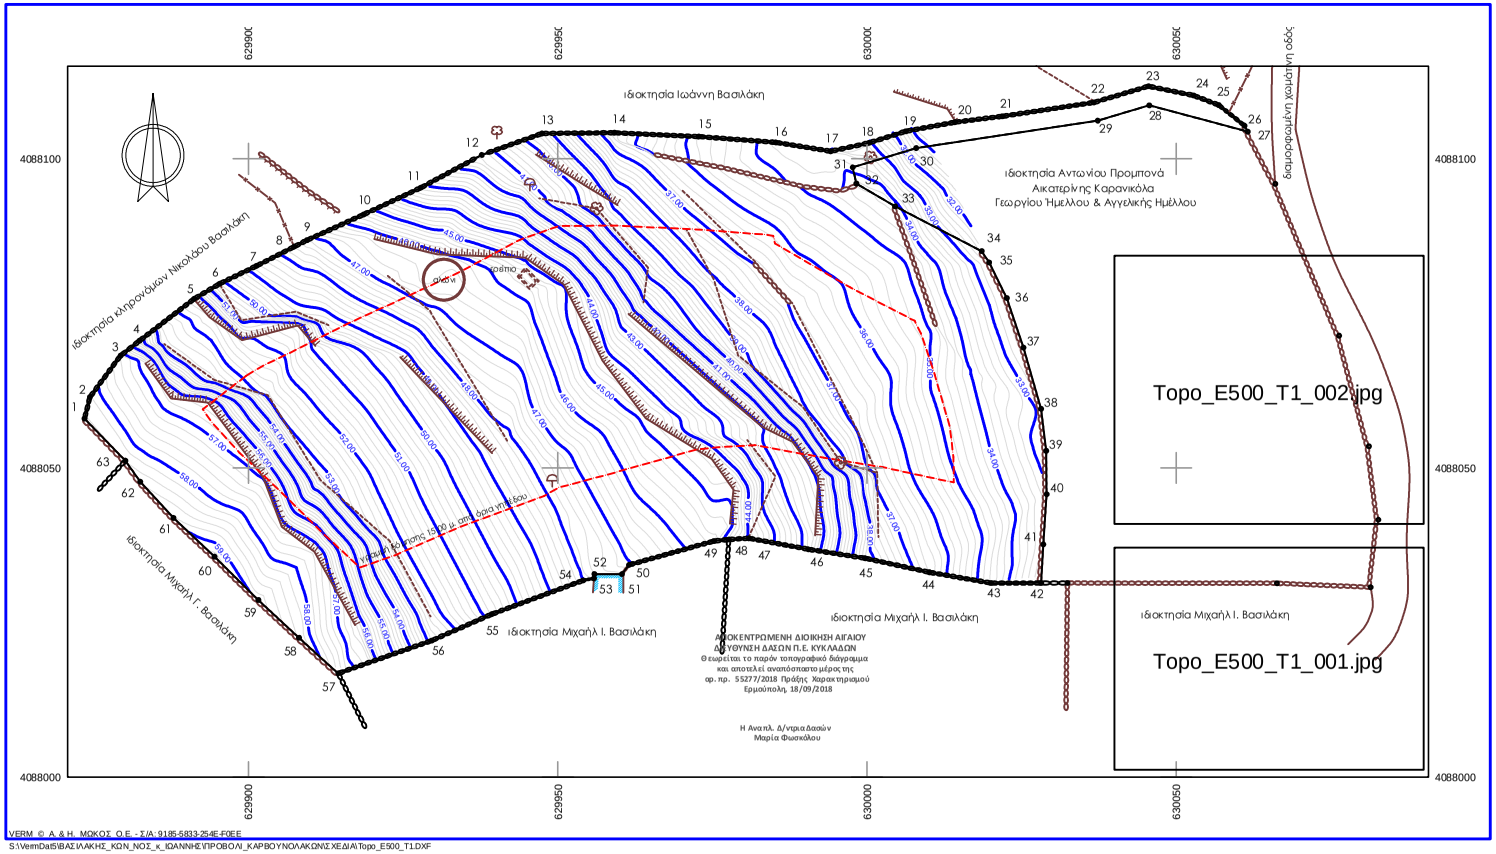

VERM. © A. & H. ΜΟΚΟΣ O.E. - Σ/Α: 9185-5833-254E-F0EE

S:\VermDati5\ΒΑΣΙΛΑΚΗΣ_ΚΩΝ_ΝΟΣ_κ_ΙΩΑΝΝΗΣ\ΠΡΟΒΟΛΙ_ΚΑΡΒΟΥΝΟΛΑΚΩΝΙΣ.ΧΕΔΙΑ\Topo_E500_T1.DXF

Σημείο	Α (m)	Υ (m)	Σημείο	Α (m)	Υ (m)	Σημείο	Α (m)	Υ (m)
1	629873.487	4088057.993	2	629874.344	4088061.463	3	629879.301	4088068.166
4	629882.389	4088070.590	5	629891.180	4088077.347	6	629895.306	4088079.795
7	629901.278	4088082.690	8	629907.368	4088085.788	9	629909.451	4088086.848
10	629918.594	4088090.995	11	629927.820	4088095.317	12	629937.705	4088100.631
13	629947.471	4088104.109	14	629959.152	4088104.215	15	629972.781	4088103.601
16	629985.248	4088102.659	17	629994.133	4088101.223	18	630000.327	4088102.584
19	630006.270	4088104.456	20	630014.228	4088105.928	21	630021.888	4088106.880
22	630036.647	4088109.114	23	630045.495	4088111.742	24	630052.815	4088110.244
25	630056.886	4088108.685	26	630061.047	4088105.353	27	630061.547	4088104.403
28	630045.630	4088108.652	29	630037.302	4088106.179	30	630007.947	4088101.735
31	629997.686	4088098.618	32	629998.289	4088095.993	33	630004.554	4088092.327
34	630018.533	4088085.074	35	630019.745	4088083.239	36	630022.604	4088077.478
37	630025.300	4088069.472	38	630028.145	4088059.566	39	630028.969	4088052.763
40	630029.057	4088045.795	41	630028.515	4088037.639	42	630028.166	4088031.397
43	630020.036	4088031.391	44	630010.077	4088033.132	45	629999.687	4088035.400
46	629990.490	4088036.857	47	629980.906	4088038.628	48	629977.647	4088038.435
49	629975.234	4088038.180	50	629961.523	4088034.327	51	629960.367	4088032.836
52	629955.902	4088032.846	53	629955.850	4088032.141	54	629954.097	4088031.821
55	629939.321	4088026.354	56	629929.589	4088022.077	57	629914.501	4088016.786
58	629908.172	4088022.542	59	629901.593	4088028.652	60	629894.507	4088035.655
61	629887.857	4088041.923	62	629882.490	4088047.782	63	629880.084	4088051.189

Γεωτεμάχιο 1, Σημ.: 63, E= 9335.70 m²

1	2	3	4	5	6	7	8	9	10	11	12
13	14	15	16	17	18	19	20	21	22	23	24
25	26	27	28	29	30	31	32	33	34	35	36
37	38	39	40	41	42	43	44	45	46	47	48
49	50	51	52	53	54	55	56	57	58	59	60
61	62	63									

Πλευρά	Μήκος (m)	Πλευρά	Μήκος (m)	Πλευρά	Μήκος (m)	Πλευρά	Μήκος (m)
1-2	3.57	2-3	8.34	3-4	3.92	4-5	11.09
5-6	4.80	6-7	6.64	7-8	6.83	8-9	2.34
9-10	10.04	10-11	10.19	11-12	11.22	12-13	10.37
13-14	11.68	14-15	13.64	15-16	12.50	16-17	9.00
17-18	6.34	18-19	6.23	19-20	8.09	20-21	7.72
21-22	14.93	22-23	9.23	23-24	7.47	24-25	4.36
25-26	5.33	26-27	1.07	27-28	16.48	28-29	8.69
29-30	29.69	30-31	10.72	31-32	2.69	32-33	7.26
33-34	15.75	34-35	2.20	35-36	6.43	36-37	8.45
37-38	10.31	38-39	6.85	39-40	7.01	40-41	8.13
41-42	6.25	42-43	8.13	43-44	10.11	44-45	10.63
45-46	9.31	46-47	9.75	47-48	3.27	48-49	2.43
49-50	14.24	50-51	1.89	51-52	4.47	52-53	0.71
53-54	1.78	54-55	15.75	55-56	10.63	56-57	15.99
57-58	8.56	58-59	8.98	59-60	9.96	60-61	9.14
61-62	7.95	62-63	4.17	63-1	9.48		

ΤΕΧΝΙΚΟ ΓΡΑΦΕΙΟ
Γ. ΜΠΟΥΓΙΟΥΚΑΣ - Σ. ΜΑΓΚΑΝΑΡΗ
ΑΔΕΙΕΣ - ΜΕΛΕΤΕΣ - ΚΑΤΑΣΚΕΥΕΣ
ΟΔΟΣ ΠΑΠΑΒΑΣΙΛΕΙΟΥ
ΧΩΡΑ ΝΑΞΟΥ
ΤΗΛ.: 2289024816, 2289025725

ΘΕΜΑ	ΤΟΠΟΓΡΑΦΙΚΟ ΔΙΑΓΡΑΜΜΑ
ΕΡΓΟ	ΑΠΟΤΥΠΩΣΗ ΑΓΡΟΤΕΜΑΧΙΟΥ - ΠΡΑΞΗ ΧΑΡΑΚΤΗΡΙΣΜΟΥ
ΘΕΣΗ	ΚΑΛΑΝΤΟΣ - Ονομασία: "Προβόλι ή Καύκαρο Καρβουνολάκων"
ΙΔΙΟΚΤΗΤΕΣ	ΙΩΑΝΝΗΣ ΝΙΚ. ΒΑΣΙΛΑΚΗΣ & ΚΩΝΝΟΣ ΒΑΣ. ΒΑΣΙΛΑΚΗΣ
ΗΜΕΡΟΜΗΝΙΑ	5 ΣΕΠΤΕΜΒΡΙΟΥ 2017

ΚΛΙΜΑΚΑ	1:500
Ισοδιάσταση	0.20
ΠΡΟΒΟΛΙΚΟ ΣΥΣΤΗ	ΕΓΣΑ '87
ΑΡ. ΣΧΕΔΙΟΥ	T1