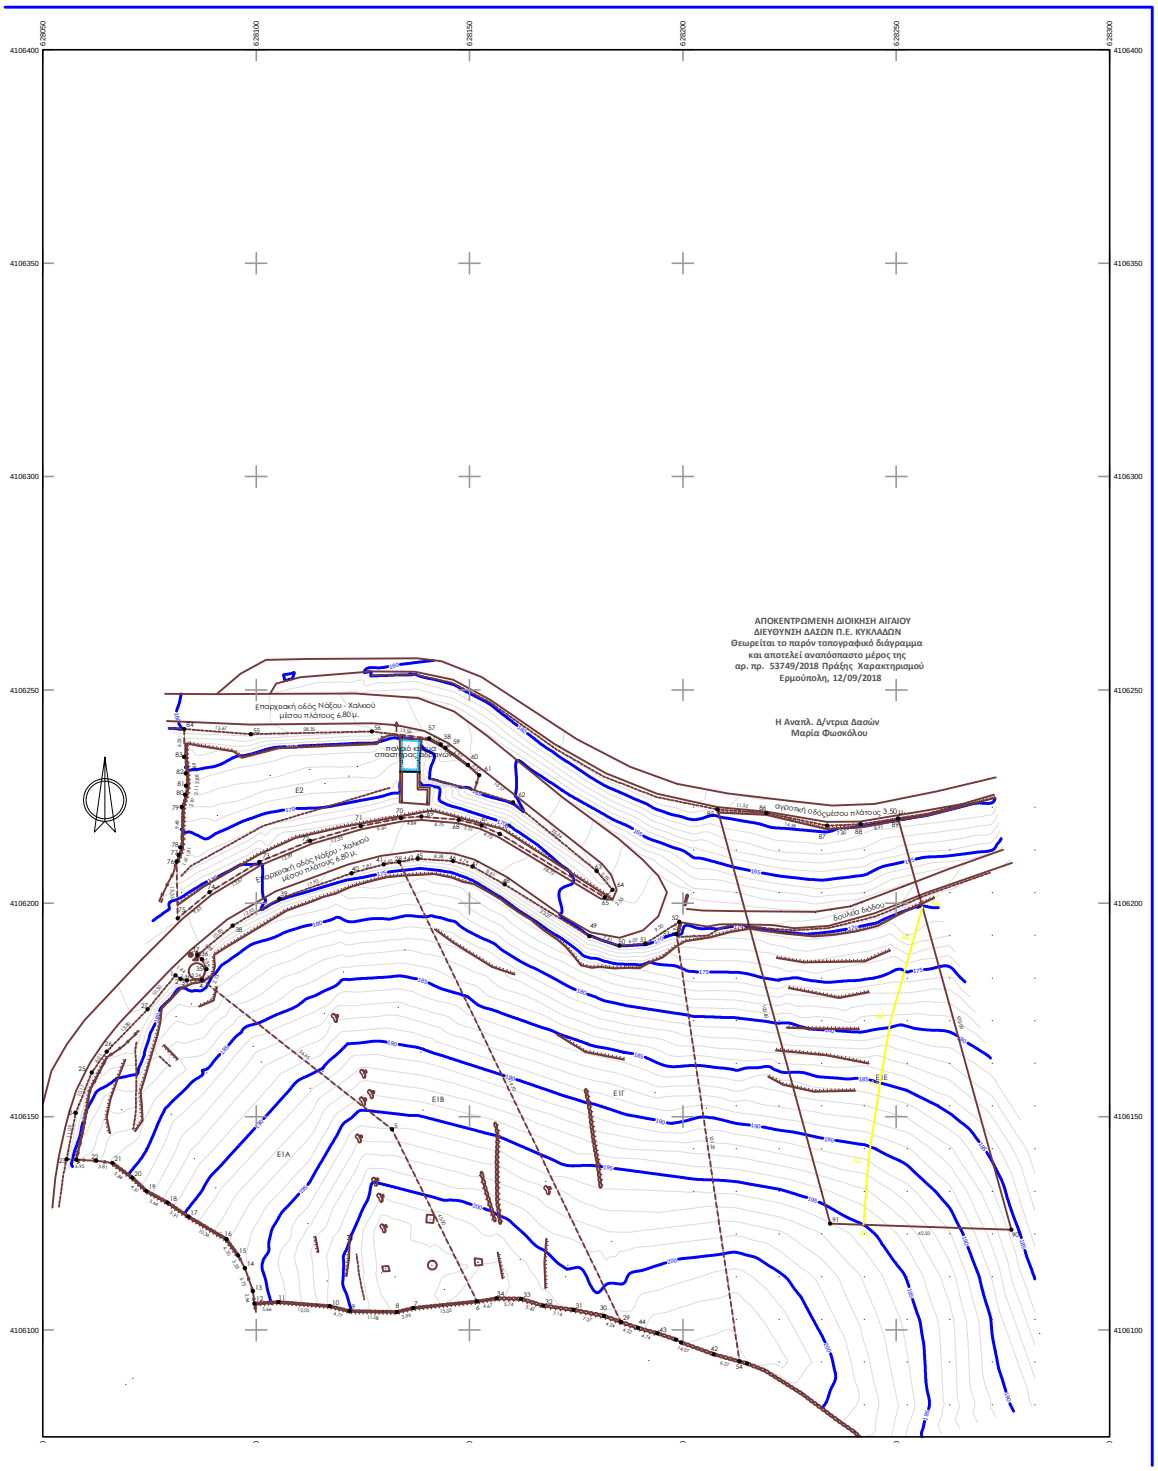
ΑΠΟΚΕΝΤΡΩΜΕΝΗ ΔΙΟΙΚΗΣΗ ΑΙΓΑΙΟΥ
ΔΙΕΥΘΥΝΣΗ ΔΑΣΩΝ Π.Ε. ΚΥΚΛΑΔΩΝ
Θεωρείται το παρόν τοπογραφικό διάγραμμα
και αποτελεί αναπόσπαστο μέρος της
αρ. πρ. 53749/2018 Πράξης Χαρακτηρισμού
Ερμούπολη, 12/09/2018
Η Αναπλ. Δ/ντρια Δασών
Μαρία Φωσκόλου
Επαρχιακή οδός Νάξου - Χαλκιού
μέσου πλάτους 6.80 μ.
