Πίνακας Συντεταγμένων Πολυγώνου ΑΑ1	Εμβαδόν πολυγώνου 1321.95τ.μ.	
100	288937.65	4502834.59
101	288926.69	4502824.92
102	288904.44	4502817.68
103	288897.90	4502817.37
104	288883.81	4502802.52
105	288880.46	4502797.13
106	288871.62	4502787.78
107	288870.60	4502787.41
108	288866.33	4502785.85
204	288875.68	4502793.06
203	288879.85	4502799.24
202	288875.35	4502807.45
214	288874.57	4502818.37
215	288874.10	4502824.61
238	288875.03	4502834.13
237	288875.03	4502839.90
236	288879.09	4502842.39
235	288882.68	4502841.61
234	288890.63	4502842.08
233	288896.41	4502841.15
239	288897.97	4502834.91
240	288895.16	4502829.76
241	288893.75	4502824.61
242	288893.81	4502820.48
243	288905.04	4502827.21
244	288915.71	4502839.14
330	288926.03	4502832.53
331	288938.30	4502847.82
332	288947.61	4502848.02
333	288949.22	4502846.58
334	288954.47	4502841.87
378	288947.90	4502844.78

Πίνακας Συντεταγμένων Πολυγώνου ΑΑ4	Εμβαδόν πολυγώνου 774.36τ.μ.	
253	288924.51	4502941.05
254	288922.07	4502940.58
255	288914.91	4502939.22
256	288900.70	4502929.19
272	288898.62	4502927.72
273	288881.64	4502920.54
274	288877.83	4502925.15
275	288875.37	4502928.13
276	288868.99	4502936.15
277	288864.52	4502944.48
278	288854.06	4502948.90
279	288851.28	4502956.80
280	288851.95	4502963.78
281	288854.61	4502971.36
282	288862.75	4502978.20
367	288864.94	4502980.01
368	288867.58	4502961.96
369	288870.50	4502939.13
370	288879.26	4502926.97
371	288892.46	4502927.31
372	288911.76	4502949.34
299	288917.46	4502944.50

Πίνακας Συντεταγμένων Πολυγώνου ΑΑ5	Εμβαδόν πολυγώνου 6.01τ.μ.	
113	288850.58	4502782.52
114	288839.76	4502782.75
115	288838.32	4502783.34
116	288833.72	4502785.20
117	288831.80	4502786.10
365	288841.28	4502783.06

Πίνακας Συντεταγμένων Πολυγώνου ΑΑ7	Εμβαδόν πολυγώνου 2.25τ.μ.	
109	288860.49	4502783.71
110	288856.86	4502782.39
111	288856.64	4502782.39
112	288853.65	4502782.46

Πίνακας Συντεταγμένων Πολυγώνου ΑΔ1	Εμβαδόν πολυγώνου 1346.99τ.μ.	
53	289280.35	4503105.61
54	289283.06	4503112.13
55	289279.33	4503125.27
56	289279.18	4503125.81
57	289275.01	4503133.34
58	289284.88	4503138.68
59	289295.05	4503138.83
60	289308.95	4503132.83
61	289312.89	4503131.61
364	289310.63	4503127.94
363	289314.29	4503109.95
362	289304.23	4503084.65

Πίνακας Συντεταγμένων Πολυγώνου ΑΑ2	Εμβαδόν πολυγώνου 2658.06τ.μ.	
317	289138.77	4502940.42
318	289130.88	4502935.07
319	289118.79	4502932.05
320	289114.38	4502924.84
321	289105.78	4502917.40
322	289096.94	4502924.84
323	289089.51	4502913.22
324	289086.02	4502902.06
325	289072.31	4502904.39
326	289063.48	4502901.60
327	289055.81	4502897.18
328	289058.36	4502889.28
329	289066.48	4502882.15
88	289067.58	4502880.06
87	289072.59	4502886.90
86	289107.44	4502895.26
85	289122.77	4502898.43
84	289137.42	4502901.46
83	289150.56	4502910.14
82	289167.05	4502918.22
81	289168.43	4502918.46
356	289166.90	4502918.80
355	289158.30	4502929.95
342	289150.80	4502937.48
341	289141.34	4502940.61
340	289139.80	4502941.12

Πίνακας Συντεταγμένων Πολυγώνου ΑΑ6	Εμβαδόν πολυγώνου 2656.52τ.μ.	
118	288821.85	4502790.78
119	288819.99	4502791.34
120	288813.61	4502793.25
121	288804.24	4502796.05
122	288797.33	4502775.90
123	288791.09	4502763.44
124	288781.94	4502744.80
206	288772.72	4502739.37
205	288764.12	4502733.79
188	288753.93	4502730.27
187	288751.33	4502729.37
175	288736.69	4502724.03
176	288739.48	4502710.78
177	288739.85	4502703.62
178	288731.16	4502696.19
179	288724.14	4502693.54
180	288714.15	4502698.58
181	288709.00	4502708.51
182	288703.07	4502712.41
183	288692.62	4502717.25
184	288684.51	4502720.99
185	288679.21	4502725.20
186	288673.59	4502726.45
141	288673.21	4502726.36
125	288765.19	4502724.85
126	288739.52	4502696.64
127	288710.67	4502666.35
128	288707.61	4502665.26
129	288704.67	4502660.83
130	288693.82	4502630.12
131	288686.58	4502634.61
132	288679.86	4502639.05
133	288689.60	4502663.00
134	288690.86	4502665.91
135	288691.39	4502682.39
136	288693.14	4502689.36
137	288697.47	4502693.79
138	288697.81	4502702.45
139	288694.98	4502707.34
140	288673.69	4502725.40
207	288779.92	4502747.04
208	288787.36	4502760.75
209	288792.47	4502772.37
210	288798.98	4502789.11
211	288804.56	4502800.73
212	288813.95	4502794.59

Πίνακας Συντεταγμένων Πολυγώνου ΑΔ2	Εμβαδόν πολυγώνου 9214.86τ.μ.	
71	289283.20	4502980.83
72	289282.98	4502980.70
73	289245.30	4502946.65
74	289244.86	4502946.25
75	289244.44	4502946.04
76	289242.79	4502945.23
77	289235.57	4502941.67
78	289219.27	4502933.65
79	289199.34	4502923.84
80	289189.15	4502922.07
81	289168.43	4502918.46
356	289166.90	4502918.80
355	289158.30	4502929.95
342	289150.80	4502937.48
343	289152.88	4502941.48
344	289173.27	4502943.02
345	289220.23	4502966.19
346	289221.74	4502969.93
347	289228.15	4502985.71
348	289213.52	4503013.76
349	289220.23	4503039.37
350	289240.96	4503064.98
351	289257.42	4503068.03
352	289287.91	4503022.90
353	289306.17	4503018.04
354	289309.49	4503033.56
66	289327.86	4503031.87
67	289327.37	4503022.81
361	289326.49	4503022.51
360	289313.47	4503010.43
359	289315.33	4503000.05
358	289290.05	4502991.06
357	289285.90	4502984.34

Πίνακας Συντεταγμένων Πολυγώνου ΑΑ3	Εμβαδόν πολυγώνου 318.00τ.μ.	
67	289327.37	4503022.81
68	289326.35	4503003.70
69	289311.61	4502996.40
70	289304.36	4502992.81
71	289283.20	4502980.83
361	289326.49	4503022.51
360	289313.47	4503010.43
359	289315.33	4503000.05
358	289290.05	4502991.06
357	289285.90	4502984.34

Πίνακας Συντεταγμένων Πολυγώνου ΑΑ8	Εμβαδόν πολυγώνου 791,59τ.μ.	
395	288867.35	4502981.99
396	288867.21	4502981.87
397	288874.11	4502947.79
398	288875.51	4502940.01
399	288881.59	4502933.77
400	288890.92	4502933.80
401	288897.92	4502936.05
402	288898.37	4502946.28
403	288896.47	4502956.58
404	288880.07	4502969.26

Πίνακας Συντεταγμένων Πολυγώνου ΑΑ9	Εμβαδόν πολυγώνου 1308,70τ.μ.	
283	288873.76	4502987.27
284	288879.28	4502992.82
285	288885.33	4502993.99
286	288888.23	4502993.17
287	288894.27	4502988.41
288	288899.27	4502984.46
289	288904.97	4502982.36
290	288909.03	4502984.80
291	288913.56	4502990.27
292	288919.26	4502990.15
293	288925.07	4502985.85
294	288929.83	4502977.95
295	288929.49	4502972.83
296	288924.84	4502967.84
297	288918.90	4502960.89
298	288920.47	4502950.71
389	288919.94	4502949.62
390	288915.25	4502953.35
391	288882.01	4502972.31
392	288870.98	4502984.98

Πίνακας Συντεταγμένων Πολυγώνου ΑΑ10	Εμβαδόν πολυγώνου 808.05τ.μ.	
94	288964.51	4502798.81
95	288959.10	4502796.85
96	288952.04	4502798.10
97	288943.47	4502803.90
98	288942.52	4502805.19
99	288937.28	4502812.25
379	288937.47	4502823.83
380	288943.08	4502832.65
381	288950.40	4502842.13
382	288951.90	4502844.18
334	288954.47	4502841.87
335	288957.03	4502830.71
336	288960.92	4502820.87
337	288961.44	4502819.55
338	288962.84	4502807.70
339	288964.00	4502799.10

Πίνακας Συντεταγμένων Πολυγώνου ΑΔ3	Εμβαδόν πολυγώνου 3096.05τ.μ.	
118	288821.85	4502790.78
119	288819.99	4502791.34
120	288813.61	4502793.25
121	288804.24	4502796.05
122	288797.33	4502775.90
123	288791.09	4502763.44
124	288781.94	4502744.80
206	288772.72	4502739.37
205	288764.12	4502733.79
188	288753.93	4502730.27
189	288756.44	4502739.46
190	288766.49	4502758.71
191	288770.51	4502771.92
192	288779.42	4502783.70
193	288783.44	4502798.93
194	288790.62	4502813.30
195	288802.40	4502821.63
196	288825.96	4502801.80
197	288830.27	4502814.73
198	288843.77	4502810.13
199	288857.56	4502801.23
200	288863.96	4502805.83
201	288870.78	4502812.43
202	288875.35	4502807.45
203	288879.85	4502799.24
204	288875.68	4502793.06
108	288866.33	4502785.85
109	288860.49	4502783.71
112	288853.65	4502782.46
113	288850.58	4502782.52
365	288841.28	4502783.06
117	288831.80	4502786.10
213	288815.95	4502793.29
212	288813.95	4502794.59

Πίνακας Συντεταγμένων Πολυγώνου ΑΔ4	Εμβαδόν πολυγώνου 7477.18τ.μ.	
1	288668.00	4502760.05
2	288669.58	4502779.30
3	288668.52	4502785.07
144	288682.31	4502796.92
145	288695.24	4502799.79
146	288704.65	4502814.73
147	288713.27	4502823.64
148	288729.07	4502834.84
149	288741.71	4502839.44
150	288753.78	4502835.70
151	288766.99	4502844.61
152	288773.31	4502852.66
153	288778.20	4502859.84
154	288787.11	4502859.55
155	288794.29	4502845.19
156	288795.72	4502831.97
157	288784.23	4502819.33
158	288766.13	4502804.96
159	288755.21	4502788.59
160	288742.29	4502772.79
161	288720.16	4502760.15
162	288706.09	4502772.21
163	288695.53	4502788.87
164	288689.21	4502783.13
165	288683.17	4502772.79
166	288680.88	4502759.57
167	288684.04	4502746.07
168	288700.41	4502735.44
169	288702.14	4502725.38
170	288702.42	4502716.19
171	288710.47	4502717.91
172	288712.48	4502727.11
173	288717.36	4502735.72
174	288732.30	4502731.13
175	288736.69	4502724.03
176	288739.48	4502710.78
177	288739.85	4502703.62
178	288731.16	4502696.19
179	288724.14	4502693.54
180	288714.15	4502698.58
181	288709.00	4502708.51
182	288703.07	4502712.41
183	288692.62	4502717.25
184	288684.51	4502720.99
185	288679.21	4502725.20
186	288673.59	4502726.45
141	288673.21	4502726.36
142	288668.75	4502735.29
143	288665.20	4502742.17

Πίνακας Συντεταγμένων Πολυγώνου ΑΔ5	Εμβαδόν πολυγώνου 3276.12τ.μ.	
215	288874.10	4502824.61
216	288871.36	4502826.22
217	288857.56	4502837.72
218	288846.65	4502842.89
219	288851.82	4502856.10
220	288833.43	4502864.15
221	288822.25	4502864.15
222	288821.94	4502864.15
223	288803.55	4502853.23
224	288792.06	4502867.02
225	288795.51	4502881.38
226	288813.90	4502899.77
227	288827.69	4502899.20
228	288841.48	4502888.28
229	288850.10	4502875.06
230	288873.65	4502870.47
231	288892.62	4502864.72
232	288895.87	4502852.53
233	288896.41	4502841.15
234	288890.63	4502842.08
235	288882.68	4502841.61
236	288879.09	4502842.39
237	288875.03	4502839.90
238	288875.03	4502834.13

Πίνακας Συντεταγμένων Πολυγώνου ΑΔ6	Εμβαδόν πολυγώνου 1359.89τ.μ.	
244	288915.71	4502839.14
245	288916.02	4502840.68
246	288927.16	4502846.62
247	288935.78	4502866.45
248	288938.92	4502882.34
249	288937.48	4502897.11
250	288932.80	4502911.88
251	288929.95	4502933.88
373	288931.28	4502932.75
374	288938.10	4502913.42
375	288951.96	4502889.64
376	288959.32	4502872.27
377	288961.70	4502863.66
333	288949.22	4502846.58
332	288947.61	4502848.02
331	288938.30	4502847.82
330	288926.03	4502832.53

Πίνακας Συντεταγμένων Πολυγώνου ΑΔ7	Εμβαδόν πολυγώνου 19088,28τ.μ.	
25	288850.57	4503032.77
26	288842.43	4503039.11
27	288843.08	4503056.16
28	288847.44	4503062.06
29	288859.16	4503066.12
30	288884.82	4503067.74
31	288895.02	4503059.16
300	288900.74	4503044.42
301	288903.98	4503032.53
302	288903.26	4503026.41
303	288916.59	4503019.92
304	288916.23	4503006.60
305	288919.47	4502998.67
306	288935.68	4502992.19
307	288946.48	4502978.15
308	288959.02	4502961.42
309	288974.93	4502943.57
310	288984.66	4502936.37
311	289018.51	4502928.44
312	289041.92	4502932.40
313	289069.09	4502939.01
314	289078.43	4502939.42
315	289097.67	4502928.93
316	289108.63	4502938.14
317	289138.77	4502940.42
318	289130.88	4502935.07
319	289118.79	4502932.05
320	289114.38	4502924.84
321	289105.78	4502917.40
322	289096.94	4502924.84
323	289089.51	4502913.22
324	289086.02	4502902.06
325	289072.31	4502904.39
326	289063.48	4502901.60
327	289055.81	4502897.18
328	289058.36	4502889.28
329	289066.48	4502882.15
88	289067.58	4502880.06
89	289066.60	4502878.72
90	289049.50	4502854.81
91	289026.45	4502836.15
92	289006.80	4502816.81
93	288982.54	4502805.31
94	288964.51	4502798.81
339	288964.00	4502799.10
338	288962.84	4502807.70
337	288961.44	4502819.55
336	288960.92	4502820.87
335	288957.03	4502830.71
334	288954.47	4502841.87
382	288951.90	4502844.18
383	288964.91	4502861.92
384	288963.25	4502872.32
385	288961.41	4502878.69
386	288956.09	4502891.59
387	288945.58	4502913.17
388	288935.79	4502937.01
389	288919.94	4502949.62
298	288920.47	4502950.71
297	288918.90	4502960.89
296	288924.84	4502967.84
295	288929.49	4502972.83
294	288929.83	4502977.95
293	288925.07	4502985.85
292	288919.26	4502990.15
291	288913.56	4502990.27
290	288909.03	4502984.80
289	288904.97	4502982.36
288	288899.27	4502984.46
287	288894.27	4502988.41
286	288888.23	4502993.17
285	288885.33	4502993.99
284	288879.28	4502992.82
283	288873.76	4502987.27
392	288870.98	4502984.98
393	288866.11	4502990.57
394	288853.28	4503030.66

Πίνακας Συντεταγμένων Πολυγώνου ΑΔ8	Εμβαδόν πολυγώνου 3017,39τ.μ.	
19	288833.15	4502949.74
20	288831.27	4502957.44
21	288832.55	4502970.58
22	288838.28	4502997.61
23	288847.80	4503009.84
24	288845.25	4503018.23
362	288849.01	4503028.51
363	288853.06	4503025.38
364	288857.33	4503006.80
365	288862.58	4502991.44
366	288864.55	4502982.62
367	288864.94	4502980.01
282	288862.75	4502978.20
281	288854.61	4502971.36
280	288851.95	4502963.78
279	288851.28	4502956.80
278	288854.06	4502948.90
277	288864.52	4502944.48
276	288868.99	4502936.15
275	288875.37	4502928.13
274	288877.83	4502925.15
273	288881.64	4502920.54
272	288898.62	4502927.72
256	288900.70	4502929.19
257	288904.04	4502925.92
258	288918.97	4502922.18
259	288923.28	4502913.56
260	288913.52	4502903.51
261	288899.44	4502901.50
262	288889.38	4502891.15
263	288875.02	4502900.35
264	288888.81	4502911.26
265	288886.33	4502918.36
266	288869.05	4502915.48
267	288857.16	4502926.28
268	288852.95	4502934.38
269	288847.80	4502944.29
270	288844.94	4502944.63
18	288832.62	4502945.34
271	288835.55	4502945.73

Πίνακας Συντεταγμένων Πολυγώνου ΔΡ1	Εμβαδόν πολυγώνου 1.666,57τ.μ.	
25	288850.57	4503032.77
362	288849.01	4503028.51
363	288853.06	4503025.38
364	288857.33	4503006.80
365	288862.58	4502991.44
366	288864.55	4502982.62
367	288864.94	4502980.01
368	288867.58	4502961.96
369	288870.50	4502939.13
370	288879.26	4502926.97
371	288892.46	4502927.31
372	288911.76	4502949.34
373	288931.28	4502932.75
374	288938.10	4502913.42
375	288951.96	4502889.64
376	288959.32	4502872.27
377	288961.70	4502863.66
333	288949.22	4502846.58
100	288937.65	4502834.59
379	288937.47	4502823.83
380	288943.08	4502832.65
381	288950.40	4502842.13
382	288951.90	4502844.18
383	288964.91	4502861.92
384	288963.25	4502872.32
385	288961.41	4502878.69
386	288956.09	4502891.59
387	288945.58	4502913.17
388	288935.79	4502937.01
389	288919.94	4502949.62
390	288915.25	4502953.35
391	288882.01	4502972.31
392	288870.98	4502984.98
393	288866.11	4502990.57
394	288853.28	4503030.66

Πίνακας Συντεταγμένων Πολυγώνου ΔΡ2	Εμβαδόν πολυγώνου 31.45τ.μ.	
27	288843.08	4503056.16
28	288847.44	4503062.06
29	288859.16	4503066.12
405	288843,20	4503059,35
406	288848,00	4503065,42

Πίνακας Συντεταγμένων Πολυγώνου ΔΡ3	Εμβαδόν πολυγώνου 60.33τ.μ.	
22	288838.28	4502997.61
23	288847.80	4503009.84
24	288845.25	4503018.23
407	288839,08	4503001,38

Πίνακας Συντεταγμένων Πολυγώνου ΔΡ4	Εμβαδόν πολυγώνου 9.78τ.μ.	
271	288843.08	4503056.16
19	288833.15	4502949.74
20	288831.27	4502957.44
408	288830,99	4502954,60

ΣΥΝΤΕΤΑΓΜΕΝΕΣ ΚΟΡΥΦΩΝ ΓΕΩΤΕΜΑΧΙΟΥ 1-2-3-...-105-106-1

Γεωδαιτικό σύστημα αναφοράς Ε.Γ.Σ.Α. 87			
α/α	X (m)	Y (m)	S (m)
1	289066,60	4502878,72	
2	289049,50	4502854,81	1 - 2: 29,40
3	289026,45	4502836,15	2 - 3: 29,66
4	289006,80	4502816,81	3 - 4: 27,57
5	288982,54	4502805,31	4 - 5: 26,85
6	288959,10	4502796,85	5 - 6: 24,92
7	288952,04	4502798,10	6 - 7: 7,17
8	288943,47	4502803,90	7 - 8: 10,35
9	288937,28	4502812,25	8 - 9: 10,39
10	288937,65	4502834,59	9 - 10: 22,34
11	288926,69	4502824,92	10 - 11: 14,62
12	288904,44	4502817,68	11 - 12: 23,40
13	288897,90	4502817,37	12 - 13: 6,55
14	288883,81	4502802,52	13 - 14: 20,47
15	288880,46	4502797,13	14 - 15: 6,35
16	288871,62	4502787,78	15 - 16: 12,87
17	288856,86	4502782,39	16 - 17: 15,72
18	288839,76	4502782,75	17 - 18: 17,09
19	288833,72	4502785,20	18 - 19: 6,52
20	288821,85	4502790,78	19 - 20: 13,11
21	288804,24	4502796,05	20 - 21: 18,39
22	288797,33	4502775,90	21 - 22: 21,30
23	288791,09	4502763,44	22 - 23: 13,93
24	288781,94	4502744,80	23 - 24: 20,77
25	288765,19	4502724,85	24 - 25: 26,05
26	288739,51	4502696,64	25 - 26: 38,15
27	288710,67	4502666,35	26 - 27: 41,83
28	288707,61	4502665,26	27 - 28: 3,25
29	288704,66	4502660,83	28 - 29: 5,32
30	288693,82	4502630,12	29 - 30: 32,57
31	288686,58	4502634,61	30 - 31: 8,52
32	288679,86	4502639,05	31 - 32: 8,05
33	288689,59	4502663,00	32 - 33: 25,85
34	288690,86	4502665,91	33 - 34: 3,18
35	288691,39	4502682,39	34 - 35: 16,48
36	288693,14	4502689,36	35 - 36: 7,19
37	288697,47	4502693,79	36 - 37: 6,19
38	288697,81	4502702,45	37 - 38: 8,67
39	288694,98	4502707,34	38 - 39: 5,65
40	288673,69	4502725,40	39 - 40: 27,93
41	288668,74	4502735,29	40 - 41: 11,05
42	288665,20	4502742,17	41 - 42: 7,75
43	288668,00	4502760,05	42 - 43: 18,09
44	288669,58	4502779,30	43 - 44: 19,32
45	288667,51	4502790,59	44 - 45: 11,48
46	288671,87	4502790,43	45 - 46: 4,36
47	288699,89	4502818,77	46 - 47: 39,85
48	288723,92	4502834,49	47 - 48: 28,72
49	288738,09	4502846,17	48 - 49: 18,36
50	288757,33	4502862,34	49 - 50: 25,13
51	288762,87	4502867,83	50 - 51: 7,80
52	288772,97	4502873,33	51 - 52: 11,50
53	288784,25	4502883,56	52 - 53: 15,23
54	288798,41	4502894,66	53 - 54: 18,00
55	288817,83	4502905,64	54 - 55: 22,30
56	288827,45	4502904,41	55 - 56: 9,71
57	288831,57	4502920,60	56 - 57: 16,71
58	288834,67	4502933,67	57 - 58: 13,43
59	288830,99	4502954,60	58 - 59: 21,25
60	288832,55	4502970,58	59 - 60: 16,06
61	288839,08	4503001,38	60 - 61: 31,48
62	288850,57	4503032,77	61 - 62: 33,43
63	288842,43	4503039,11	62 - 63: 10,32
64	288843,20	4503059,35	63 - 64: 20,26
65	288848,00	4503065,42	64 - 65: 7,74
66	288884,82	4503067,74	65 - 66: 36,89
67	288902,81	4503052,60	66 - 67: 23,51
68	288909,82	4503044,04	67 - 68: 11,07
69	288963,14	4503006,04	68 - 69: 65,47
70	288997,53	4502984,59	69 - 70: 40,53
71	289007,09	4502978,66	70 - 71: 11,26
72	289034,68	4502974,92	71 - 72: 27,84
73	289056,43	4502979,20	72 - 73: 22,16
74	289097,25	4502987,28	73 - 74: 41,61
75	289121,20	4502994,52	74 - 75: 25,02
76	289158,93	4503008,82	75 - 76: 40,35
77	289194,49	4503024,34	76 - 77: 38,80
78	289200,37	4503036,08	77 - 78: 13,13
79	289213,37	4503047,84	78 - 79: 17,53
80	289215,22	4503059,06	79 - 80: 11,37
81	289223,48	4503069,38	80 - 81: 13,22
82	289226,49	4503085,70	81 - 82: 16,59
83	289251,00	4503089,87	82 - 83: 24,86
84	289255,63	4503101,08	83 - 84: 12,13
85	289268,57	4503099,54	84 - 85: 13,03
86	289279,20	4503102,84	85 - 86: 11,12
87	289283,06	4503112,13	86 - 87: 10,07
88	289279,18	4503125,81	87 - 88: 14,23
89	289275,01	4503133,34	88 - 89: 8,61
90	289284,88	4503138,68	89 - 90: 11,23
91	289295,05	4503138,83	90 - 91: 10,17
92	289308,95	4503132,83	91 - 92: 15,13
93	289325,34	4503127,78	92 - 93: 17,16
94	289342,17	4503123,89	93 - 94: 17,27
95	289338,52	4503084,52	94 - 95: 39,53
96	289328,08	4503035,88	95 - 96: 49,75
97	289326,35	4503003,70	96 - 97: 32,23
98	289304,36	4502992,81	97 - 98: 24,53
99	289282,98	4502980,70	98 - 99: 24,57
100	289244,86	4502946,25	99 - 100: 51,39
101	289199,34	4502923,84	100 - 101: 50,73
102	289167,05	4502918,22	101 - 102: 32,78
103	289150,56	4502910,14	102 - 103: 18,36
104	289137,42	4502901,46	103 - 104: 15,75
105	289107,44	4502895,26	104 - 105: 30,62
106	289072,59	4502886,90	105 - 106: 35,84
1	289066,60	4502878,72	106 - 1: 10,14
Εμβαδό γεωτεμαχίου Ε = 100.00,00τ.μ.			

ΠΑΡΑΤΗΡΗΣΕΙΣ
1. Το διάγραμμα είναι ενταγμένο στο κρατικό σύστημα συντεταγμένων ΕΓΣΑ '87
2. Όπως διακρίνεται στο απόσπασμα φύλλων χάρτη "ΠΤΟΛΕΜΑΪΣ" και "ΚΑΣΤΟΡΙΑ" το γεωτεμάχιο δεν εμπίπτει σε προστατευόμενη περιοχή Natura
3. Το γεωτεμάχιο βρίσκεται εκτός σχεδίου της Τοπικής Κοινότητας Νυμφαίου του Δ. Αμυνταίου
4. Οι διαστάσεις και το εμβαδόν υπολογίστηκαν αναλυτικά από τις συντεταγμένες των κορυφών

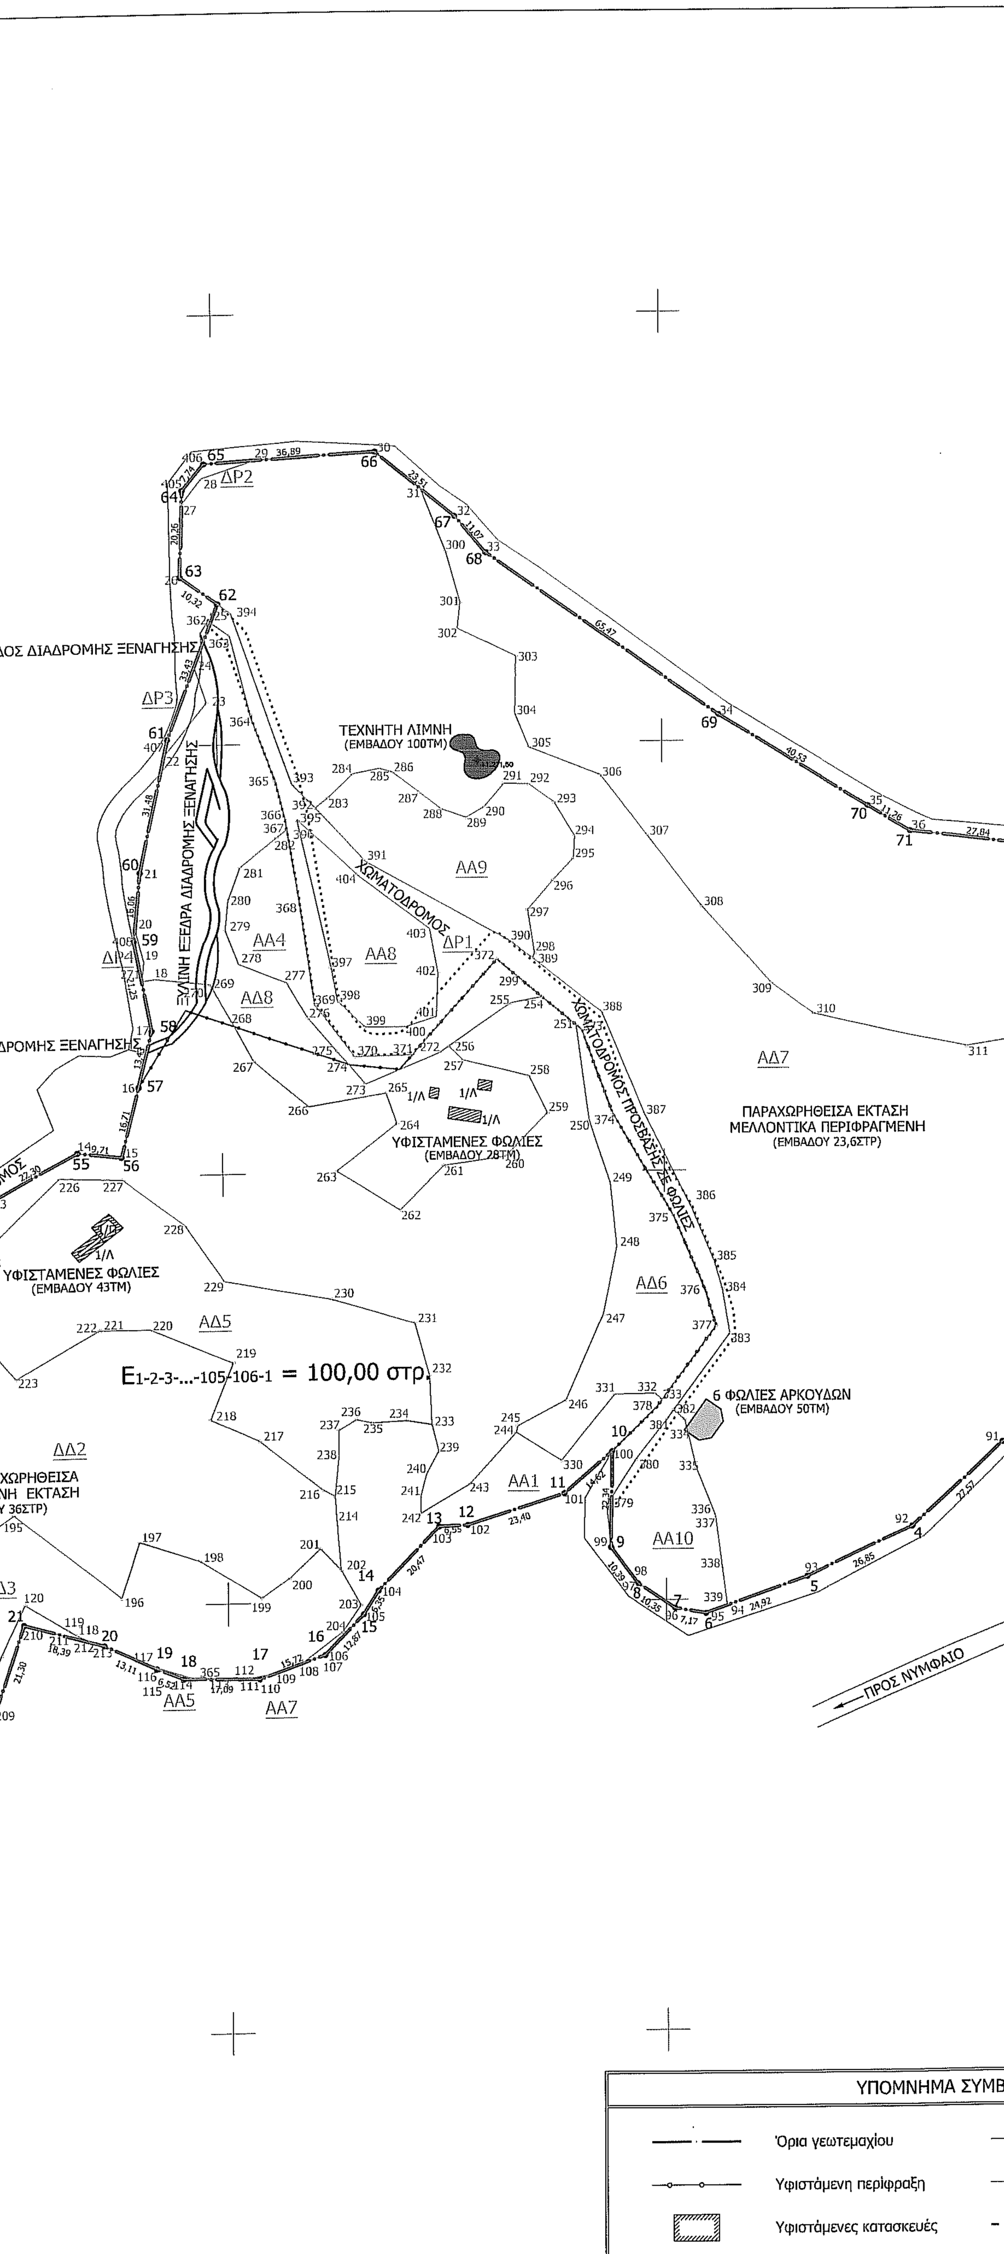

IOANNIS BOUTARIS
Digitally signed by IOANNIS BOUTARIS
Date: 2020.05.29 12:38:04 +03'00'

ΥΠΟΜΝΗΜΑ ΣΥΜΒΟΛΙΣΜΟΥ

Όρια γεωτεμαχίου		Πλακοστρωμένη οδός	
Υφιστάμενη περίφραξη		Χωματόδρομος	
Υφιστάμενες κατασκευές		Διαδρομή προς νέες φωλιές	
Προτεινόμενες κατασκευές		Μελλοντική περίφραξη	
		Προτεινόμενη ξύλινη πεζοδιαδρομή	

ΔΗΛΩΣΗ ΙΔΙΟΚΤΗΤΗ

Ο κάτωθι υπογεγραμμένος Ιωάννης Μπουτάρης του Στυλιανού, νόμιμος εκπρόσωπος της "ΑΡΚΤΟΥΡΟΣ" - ΑΣΤΙΚΗ ΜΗ ΚΕΡΔΟΣΚΟΠΙΚΗ ΟΡΓΑΝΩΣΗ, δηλώνω ότι: τα όρια του γεωτεμαχίου, με στοιχεία κορυφών "1-2-3-...-105-106-1" και με εμβαδόν 100.000,00τμ, που βρίσκεται στο Αγρόκτημα Νυμφαίου στο Δήμο Αμυνταίου, υπεδείχθησαν από εμένα στο μηχανικό για να συντάξει το παρόν τοπογραφικό και ευθύνομαι για την ακρίβεια των δηλουμένων ορίων του γεωτεμαχίου.

Ο ΔΗΛΩΝ

ΣΤΟΙΧΕΙΑ ΠΙΝΑΚΙΔΑΣ

Γεωδαιτικό σύστημα αναφοράς	ΕΓΣΑ '87
Προβολικό σύστημα αναφοράς	Εγκάρσια Μερκατορική
Ελλειψοειδές αναφοράς	GRS 80
Κεντρικός μεσημβρινός	λο=24°00'
Συντελεστής κλίμακας-λο=24°00'	K=0,9996
Γεωγραφικό πλάτος αναφοράς	φο=00°00'00"
Προσθετική σταθερά στο Χ	Xo=500000,00m
Προσθετική σταθερά στο Υ	Yo=0,00m
Τίτλος Φ.Χ. ΓΥΣ 1:50.000	"ΠΤΟΛΕΜΑΪΣ"
Μήκος πινακίδας (cm)	85,00
Πλάτος πινακίδας (cm)	57,00

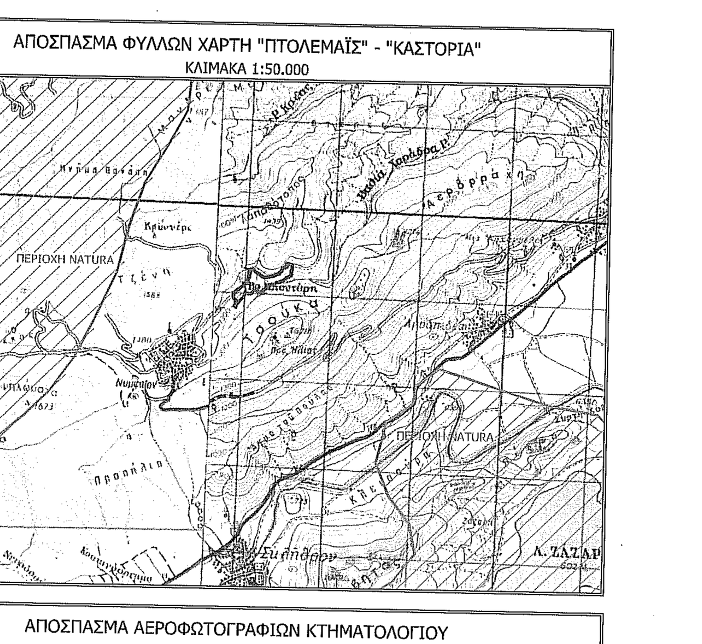
ΑΠΟΣΠΑΣΜΑ ΦΥΛΛΟΥ ΧΑΡΤΗ "ΠΤΟΛΕΜΑΪΣ" - "ΚΑΣΤΟΡΙΑ"
ΚΛΙΜΑΚΑ 1:50.000

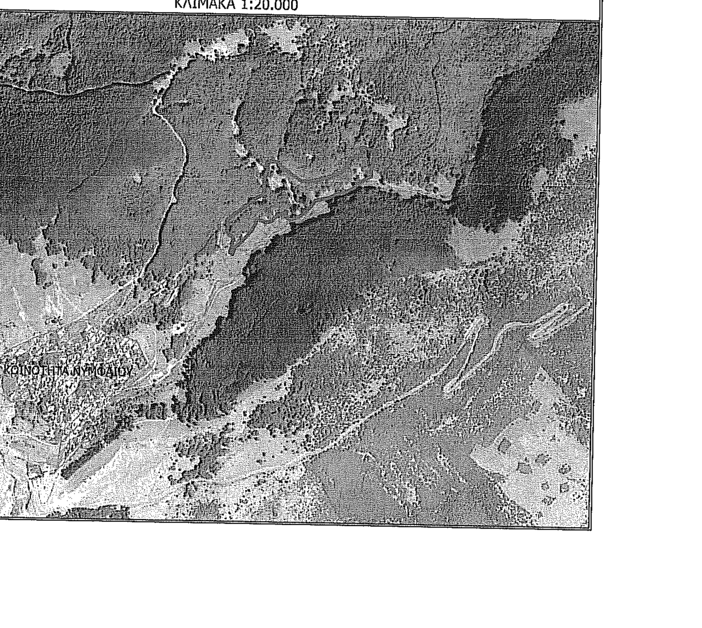
ΑΠΟΣΠΑΣΜΑ ΑΕΡΟΦΩΤΟΓΡΑΦΙΩΝ ΚΤΗΜΑΤΟΛΟΓΙΟΥ
ΚΛΙΜΑΚΑ 1:20.000

ΜΕΛΕΤΗΤΗΣ	ΚΩΝΣΤΑΝΤΙΝΟΣ Γ. ΤΖΑΡΑΛΗΣ ΠΟΛΙΤΙΚΟΣ ΜΗΧΑΝΙΚΟΣ M.Sc.
ΕΡΓΟΔΟΤΗΣ	ΑΡΚΤΟΥΡΟΣ ΑΣΤΙΚΗ ΜΗ ΚΕΡΔΟΣΚΟΠΙΚΗ ΟΡΓΑΝΩΣΗ
ΕΡΓΟ	Κέντρο περίθαλψης και φιλοξενίας ειδών άγριας πανίδας, καθώς και των συνοδών αυτών εγκαταστάσεων στην Τ.Κ Νυμφαίου, του Δήμου Αμυνταίου, της Π.Ε Φλώρινας, της αστικής μη κερδοσκοπικής εταιρείας «ΑΡΚΤΟΥΡΟΣ»
ΘΕΜΑ	ΤΟΠΟΓΡΑΦΙΚΟ ΔΙΑΓΡΑΜΜΑ
ΘΕΣΗ	ΑΓΡΟΚΤΗΜΑ ΝΥΜΦΑΙΟΥ ΔΗΜΟΥ ΑΜΥΝΤΑΙΟΥ - Π.Ε. ΦΛΩΡΙΝΑΣ

ΕΜΒΑΔΟΝ	Ε1-2-3-...-105-106-1 = 100.000 τ.μ.
ΚΛΙΜΑΚΑ	1:1.000
ΗΜΕΡΟΜΗΝΙΑ	ΜΑΡΤΙΟΣ 2018

Ο ενεργήσας την αυτοψία
ΣΩΚΡΑΤΗΣ Θ. ΚΑΤΣΟΥΛΗΣ
ΔΑΣΟΛΟΓΟΣ

ΥΠΟΓΡΑΦΗ

ΚΩΝΣΤΑΝΤΙΝΟΣ Γ. ΤΖΑΡΑΛΗΣ
ΠΟΛΙΤΙΚΟΣ ΜΗΧΑΝΙΚΟΣ

Digitally signed by KONSTANTINOS TZARALIS
Date: 2020.05.29 13:25:48 +03'00'

ΣΦΡΑΓΙΔΑ

ΕΛΛΗΝΙΚΗ ΔΗΜΟΚΡΑΤΙΑ
ΑΠΟΚΕΝΤΡΩΜΕΝΗ ΔΙΟΙΚΗΣΗ ΗΠΕΙΡΟΥ - ΔΥΤΙΚΗΣ ΜΑΚΕΔΟΝΙΑΣ
ΘΕΩΡΗΘΗΚΕ
Αριθμ. 62660
9.6.2020
Ο ΔΑΣΟΛΟΓΟΣ
ΓΛΟΥΦΤΣΗ ΣΟΦΙΑ