ΑΠΟΣΠΑΣΜΑ ΟΡΘΟΦΩΤΟΓΡΑΦΙΑΣ ΕΘΝΙΚΟΥ ΚΤΗΜΑΤΟΛΟΓΙΟΥ

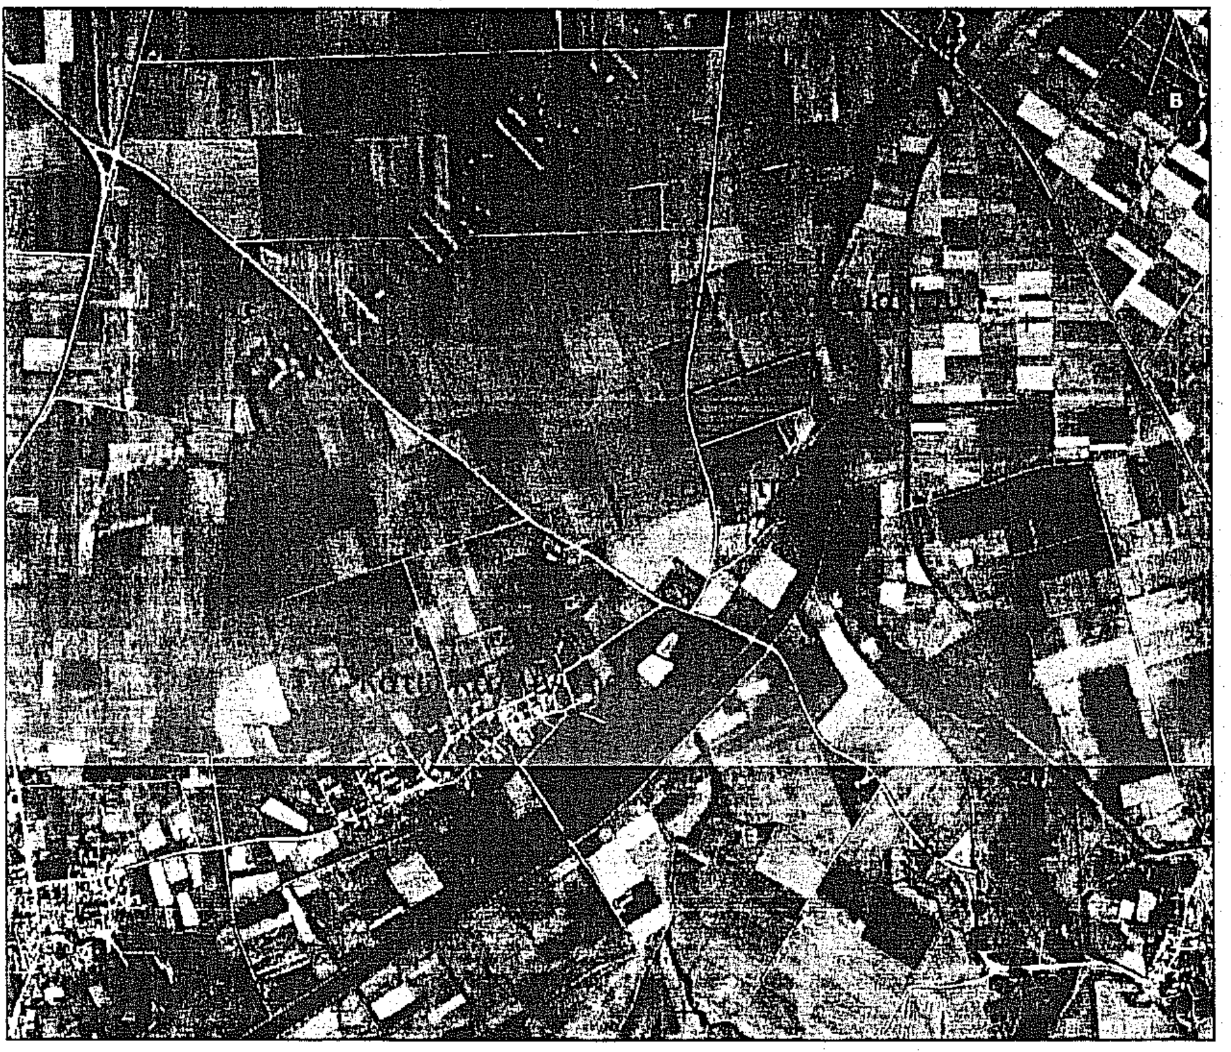

ΑΠΟΣΠΑΣΜΑ ΟΡΘΟΦΩΤΟΓΡΑΦΙΑΣ ΕΘΝΙΚΟΥ ΚΤΗΜΑΤΟΛΟΓΙΟΥ

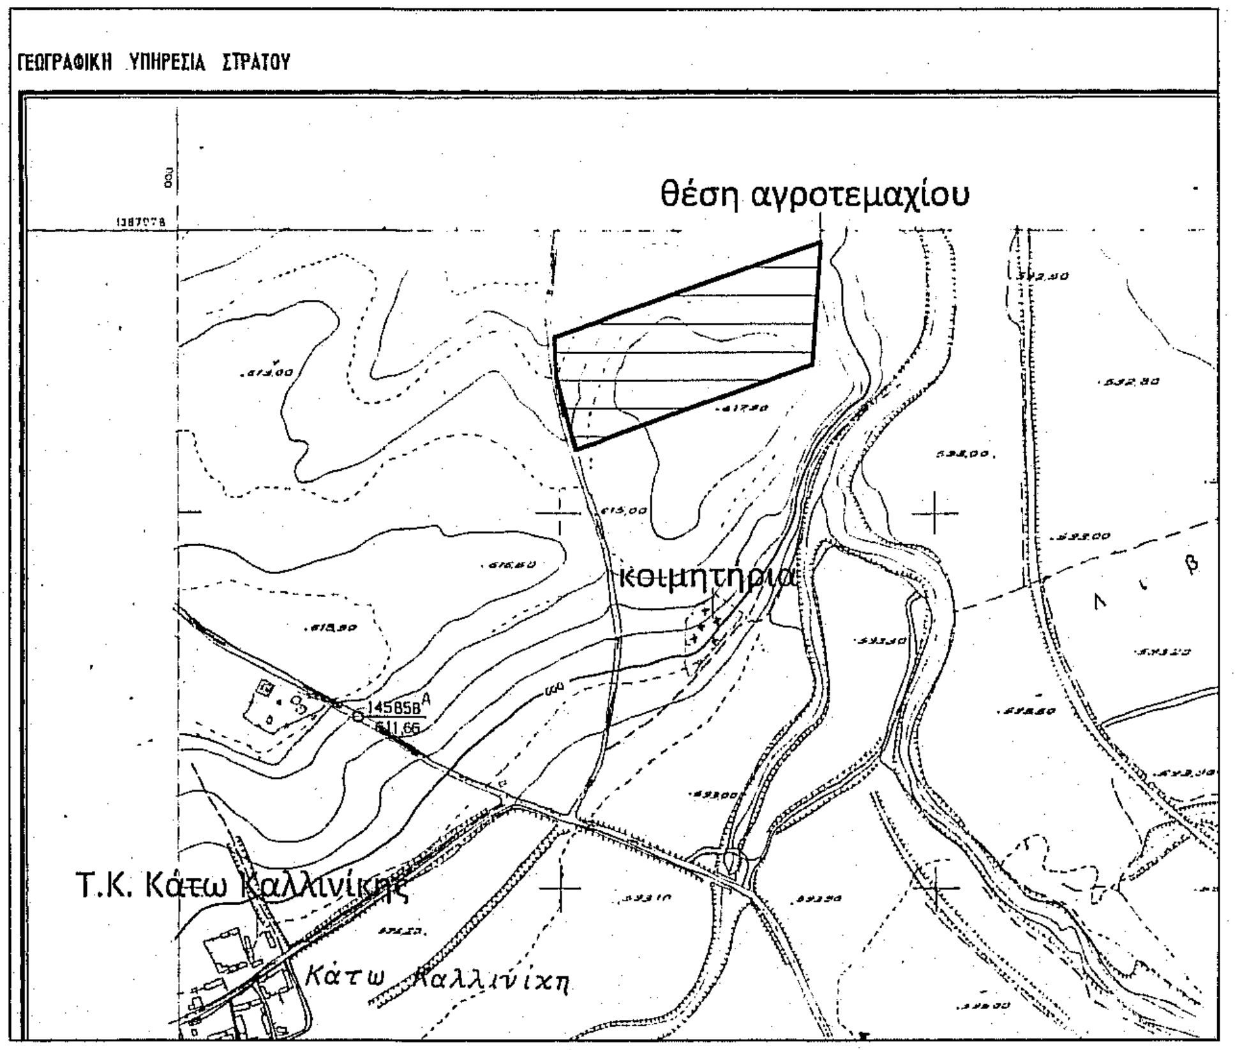
ΓΕΩΓΡΑΦΙΚΗ ΥΠΗΡΕΣΙΑ ΣΤΡΑΤΟΥ
θέση αγροτεμαχίου
κοιμητήριο
Τ.Κ. Κάτω Καλλινίκη
Κάτω Καλλινίκη

ΑΠΟΣΠΑΣΜΑ ΧΑΡΤΗ ΑΝΑΔΑΣΜΟΥ ΚΑΤΩ ΚΑΛΛΙΝΙΚΗΣ ΕΤΟΥΣ '85 - '86 ΚΛ.: 1:5000

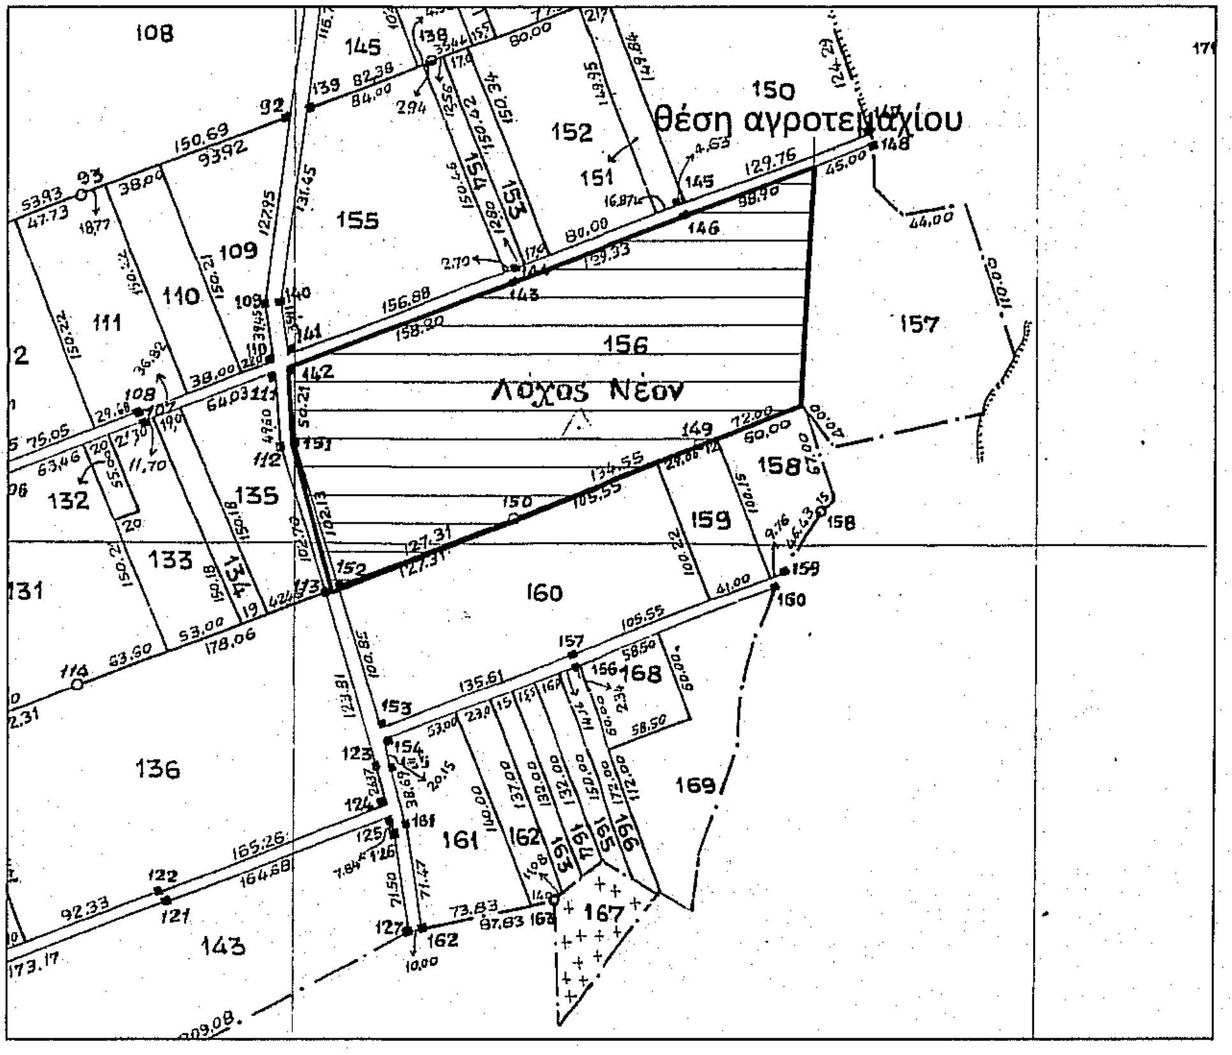
θέση αγροτεμαχίου
Λάκος Νέων
108
145
150
152
151
155
156
157
158
159
160
109
110
111
132
133
135
136
131
161
143
168
169

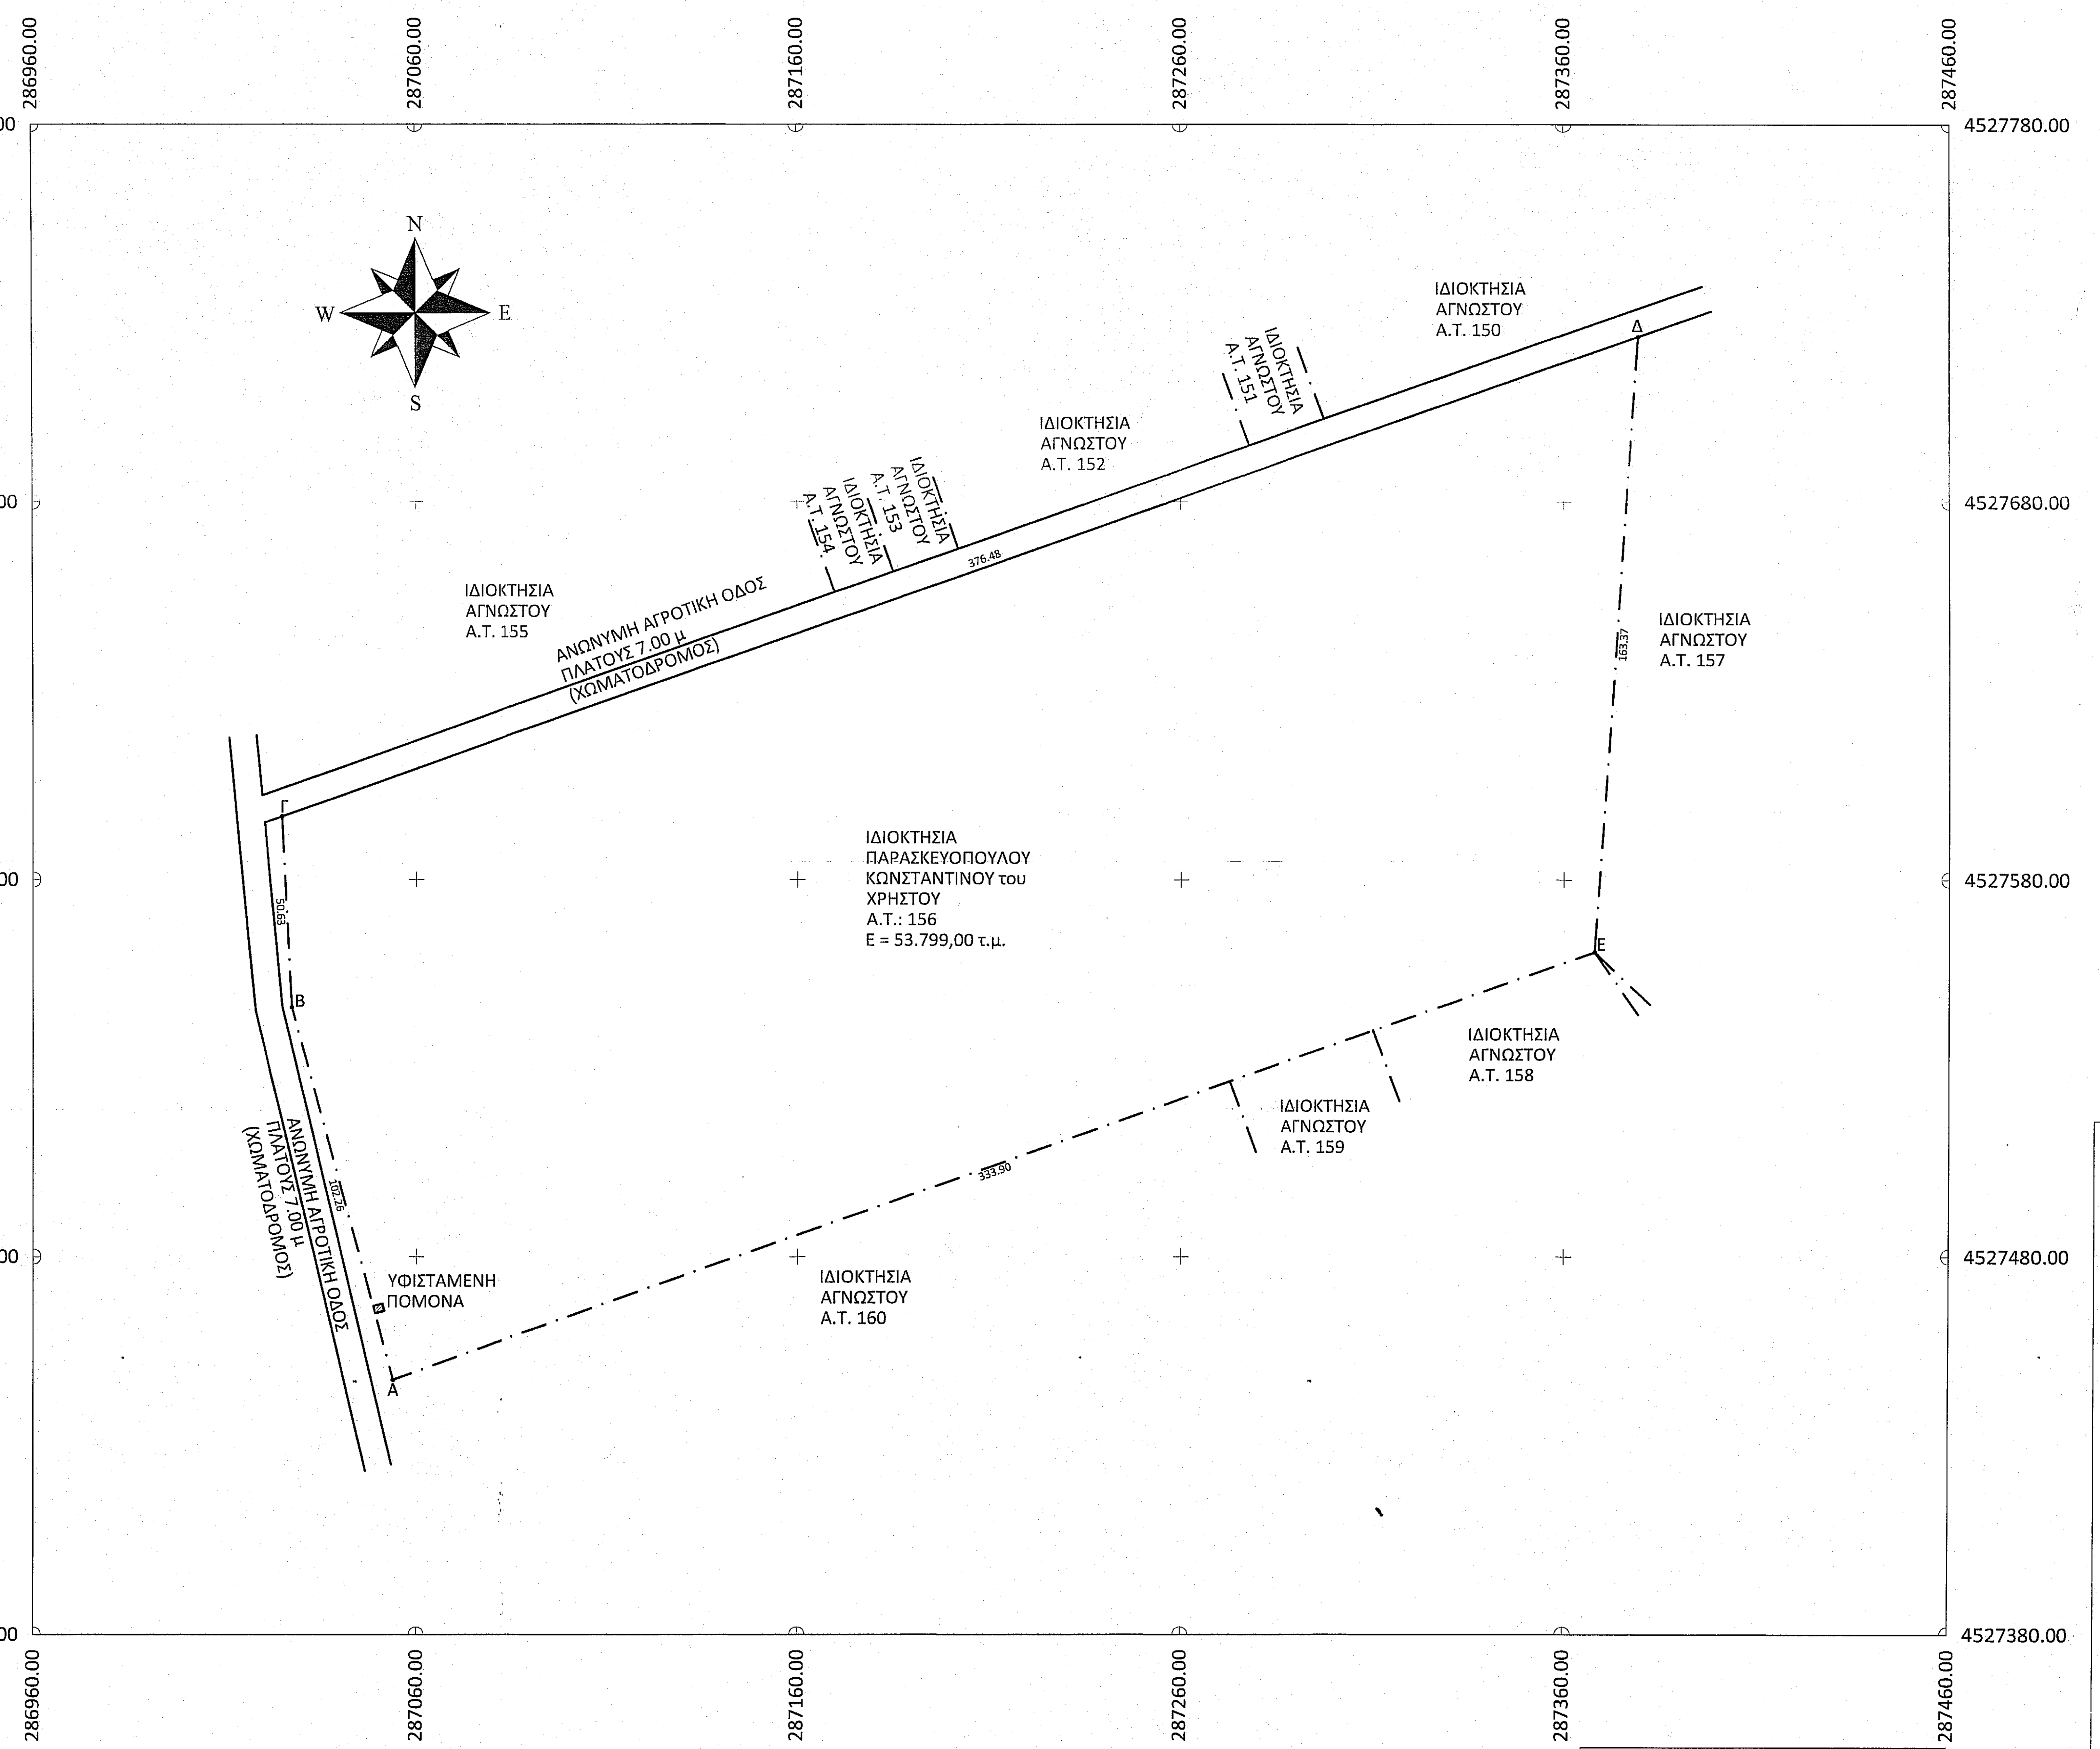
286960.00
287060.00
287160.00
287260.00
287360.00
287460.00
4527780.00
4527680.00
4527580.00
4527480.00
4527380.00
N
S
W
E
ΙΔΙΟΚΤΗΣΙΑ ΑΓΝΩΣΤΟΥ Α.Τ. 150
ΙΔΙΟΚΤΗΣΙΑ ΑΓΝΩΣΤΟΥ Α.Τ. 151
ΙΔΙΟΚΤΗΣΙΑ ΑΓΝΩΣΤΟΥ Α.Τ. 152
ΙΔΙΟΚΤΗΣΙΑ ΑΓΝΩΣΤΟΥ Α.Τ. 153
ΙΔΙΟΚΤΗΣΙΑ ΑΓΝΩΣΤΟΥ Α.Τ. 154
ΙΔΙΟΚΤΗΣΙΑ ΑΓΝΩΣΤΟΥ Α.Τ. 155
ΙΔΙΟΚΤΗΣΙΑ ΑΓΝΩΣΤΟΥ Α.Τ. 157
ΙΔΙΟΚΤΗΣΙΑ ΑΓΝΩΣΤΟΥ Α.Τ. 158
ΙΔΙΟΚΤΗΣΙΑ ΑΓΝΩΣΤΟΥ Α.Τ. 159
ΙΔΙΟΚΤΗΣΙΑ ΑΓΝΩΣΤΟΥ Α.Τ. 160
ΑΝΩΝΥΜΗ ΑΓΡΟΤΙΚΗ ΟΔΟΣ ΠΛΑΤΟΥΣ 7.00 μ (ΧΩΜΑΤΟΔΡΟΜΟΣ)
ΑΝΩΝΥΜΗ ΑΓΡΟΤΙΚΗ ΟΔΟΣ ΠΛΑΤΟΥΣ 7.00 μ (ΧΩΜΑΤΟΔΡΟΜΟΣ)
ΙΔΙΟΚΤΗΣΙΑ ΠΑΡΑΣΚΕΥΟΠΟΥΛΟΥ ΚΩΝΣΤΑΝΤΙΝΟΥ του ΧΡΗΣΤΟΥ Α.Τ.: 156 Ε = 53.799,00 τ.μ.
ΥΦΙΣΤΑΜΕΝΗ ΠΟΜΟΝΑ
Α
Β
Γ
Δ
Ε
376.48
163.37
333.90
102.26
50.63

ΕΜΒΑΔΟΜΕΤΡΗΣΗ ΑΓΡΟΤΕΜΑΧΙΟΥ			
Με τη βοήθεια των ορθογωνικών συντεταγμένων των κορυφών του			
ΣΗΜΕΙΟ	Χ	Υ	ΜΗΚΟΣ
Α	287053.82	4527447.40	
			102.26
Β	287027.32	4527546.16	
			50.63
Γ	287024.81	4527596.73	
			376.48
Δ	287379.20	4527723.80	
			163.37
Ε	287367.86	4527560.82	
			333.90
Α	287053.82	4527447.40	

$E = 1/2\,\Sigma\,(X_i + X_{i+1})\,(Y_i + Y_{i+1})$

Ε = 53.799,00 m2

Οι συντεταγμένες αναφέρονται σε σύστημα Ε.Γ.Σ.Α. '87.

ΔΗΛΩΣΗ ΜΗΧΑΝΙΚΟΥ (άρθ. 5, Ν. 651/1977)

Ο κάτωθι υπογράφων Μπραγιάννης Κωνσταντίνος του Ιωάννη, Πολιτικός Μηχανικός Α.Π.Θ., δηλώνω ότι : Τα όρια που έχω υλοποιήσει στο παρόν τοπογραφικό διάγραμμα υποδείχθηκαν από τον ιδιοκτήτη.

Το αγροτεμάχιο υπό στοιχεία (Α,Β,Γ,Δ,Ε,Α) είναι άρτιο και οικοδομήσιμο σύμφωνα με το Π.Δ./24-05-1985 (ΦΕΚ 270/Δ/31-05-1985) και βρίσκεται σε εκτός σχεδίου περιοχή. Από το αγροτεμάχιο δε διέρχονται γραμμές μεταφοράς ρεύματος υψηλής τάσης σε απόσταση 20.00 μ. και ρέμα σε απόσταση 20.00 μ. και δε διέρχεται αγωγός φυσικού αερίου.

Η περιοχή βρίσκεται υπό κτηματογράφηση από το Εθνικό Κτηματολόγιο, εκτός ΓΠΣ και εκτός Natura.

Ο Μηχανικός

ΚΩΝΣΤΑΝΤΙΝΟΣ
ΔΙΠΛΩΜΑΤΟΥΧΟΣ ΠΟΛΙΤΙΚΟΣ ΜΗΧΑΝΙΚΟΣ Α.Π.Θ.
ΜΕΛΟΣ Τ.Ε.Ε. - ΑΡΙΘΜ. ΜΗΤΡΩΟΥ 137509
ΤΥΡΝΟΒΟΥ 6 - ΦΛΩΡΙΝΑ ΤΗΛ. 2385029022 & ΚΙΝ. 69
Α.Φ.Μ. 137720260 - ΔΟΥ ΦΛΩΡΙΝΑΣ

ΔΗΛΩΣΗ ΙΔΙΟΚΤΗΤΗ

Ο υπογράφων Παρασκευόπουλος Κωνσταντίνος του Χρήστου, ιδιοκτήτης του αγροτεμαχίου υπό στοιχεία (Α,Β,Γ,Δ,Ε,Α) δηλώνω ότι υπέδειξα τα όρια του αγροτεμαχίου μου και είναι τα ορθά.

Ο ιδιοκτήτης
Παρασκευόπουλος Κωνσταντίνος του Χρήστου

ΥΠΟΜΝΗΜΑ

— · — · —	ΟΡΙΟ ΑΓΡΟΤΕΜΑΧΙΩΝ
Α,Β,Γ,...,Α	ΚΟΡΥΦΕΣ ΑΓΡΟΤΕΜΑΧΙΟΥ

ΤΕΧΝΙΚΟ ΓΡΑΦΕΙΟ
ΜΠΡΑΓΙΑΝΝΗΣ ΙΩΑΝ. ΚΩΝΣΤΑΝΤΙΝΟΣ
ΔΙΠΛΩΜΑΤΟΥΧΟΣ
ΠΟΛΙΤΙΚΟΣ ΜΗΧΑΝΙΚΟΣ Α.Π.Θ.

ΕΡΓΟΔΟΤΗΣ
ΠΑΡΑΣΚΕΥΟΠΟΥΛΟΣ ΚΩΝΣΤΑΝΤΙΝΟΣ του ΧΡΗΣΤΟΥ

ΕΡΓΟ
ΑΠΟΤΥΠΩΣΗ ΑΓΡΟΤΕΜΑΧΙΟΥ

ΘΕΣΗ
ΑΝΩΝΥΜΗ ΑΓΡΟΤΙΚΗ ΟΔΟΣ
ΕΚΤΟΣ ΣΧΕΔΙΟΥ ΠΕΡΙΟΧΗ
Α.Τ. 156 ΑΝΑΔΑΣΜΟΥ ΚΑΤΩ ΚΑΛΛΙΝΙΚΗΣ ΕΤΟΥΣ 1985 - 1986
Τ.Κ. ΚΑΤΩ ΚΑΛΛΙΝΙΚΗΣ - Δ. ΦΛΩΡΙΝΑΣ - Ν. ΦΛΩΡΙΝΑΣ

ΧΡΟΝΟΣ ΜΕΛΕΤΗΣ:	**ΙΑΝΟΥΑΡΙΟΣ 2020**	ΚΛΙΜΑΚΑ:	**1:1000**

ΑΡΙΘΜΟΣ ΣΧΕΔΙΟΥ
T-1

ΘΕΜΑ ΣΧΕΔΙΟΥ
ΤΟΠΟΓΡΑΦΙΚΟ ΔΙΑΓΡΑΜΜΑ

Ο ενεργήσας την αυτοψία
ΠΑΡΑΣΧΟΥ Ζ. ΠΑΝΑΓΙΩΤΗΣ
Α.Π.Θ.

ΜΕΛΕΤΗΤΗΣ
ΜΠΡΑΓΙΑΝΝΗΣ ΚΩΝΣΤΑΝΤΙΝΟΣ του ΙΩΑΝΝΗ
ΠΟΛΙΤΙΚΟΣ ΜΗΧΑΝΙΚΟΣ Α.Π.Θ.

ΕΛΕΓΧΘΗΚΕ - ΕΓΚΡΙΘΗΚΕ	ΥΠΟΓΡΑΦΗ - ΣΦΡΑΓΙΔΑ
ΘΕΩΡΗΘΗΚΕ Ανήκει στον αριθ. 64461 έγγραφό μας 22/06/2020 Φλώρινα Ο Δ/ΝΤΗΣ ΔΑΣΩΝ	ΚΩΝΣΤΑΝΤΙΝΟΣ ΙΩΑΝ. ΜΠΡΑΓ ΔΙΠΛΩΜΑΤΟΥΧΟΣ ΠΟΛΙΤΙΚΟΣ ΜΗΧΑΝΙΚ ΜΕΛΟΣ Τ.Ε.Ε. - ΑΡΙΘΜ. ΜΗΤΡΩΟΥ 1 ΤΥΡΝΟΒΟΥ 6 - ΦΛΩΡΙΝΑ ΤΗΛ. 2385029022 & ΚΙΝ. 6 Α.Φ.Μ. 137720260 - ΔΟΥ ΦΛΩ