


**ΔΗΛΩΣΗ ΜΗΧΑΝΙΚΟΥ (άρθ. 5, Ν. 651/1977)**

Ο κάτωθι υπογράφων Μηχανικός Κωνσταντίνος του Ιωάννη, Πολιτικός Μηχανικός  
 Α.Π.Θ., δηλώνω ότι: Τα όρια που έχω υλοποιήσει στο παρόν τοπογραφικό διάγραμμα υποδείχθηκαν από τον ιδιοκτήτη.  
 Το αγροτεμάχιο υπό στοιχεία (Α,Β,Γ,Δ,Α) είναι άρτιο και οικοδομήσιμο σύμφωνα με το Π.Δ./24-04-1985 (ΦΕΚ 181/Δ/03-05-1985) και βρίσκεται σε εκτός σχεδίου περιοχή.  
 Από το αγροτεμάχιο δε διέρχονται γραμμές μεταφοράς ρεύματος υψηλής τάσης σε απόσταση 20.00 μ. και ρέμα σε απόσταση 20.00 μ. και δε διέρχεται αγωγός φυσικού αερίου.  
 Εντός του αγροτεμαχίου και κατά μήκος του προσώπου του δεν υπάρχουν δέντρα.  
 Η περιοχή βρίσκεται υπό κτηματογράφηση από το Εθνικό Κτηματολόγιο.

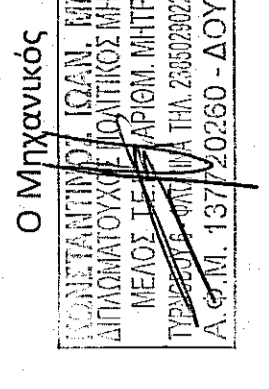

**ΔΗΛΩΣΗ ΙΔΙΟΚΤΗΤΗ**

Ο υπογράφων Αλεξιάδης Μιχαήλ, ιδιοκτήτης του αγροτεμαχίου υπό στοιχεία (Α,Β,Γ,Δ,Α) δηλώνω ότι υπέδειξα τα όρια του αγροτεμαχίου μου και είναι τα ορθά.  
 Ο ιδιοκτήτης  
 Αλεξιάδης Μιχαήλ

ΕΜΒΛΟΜΕΤΡΗΣΗ ΑΓΡΟΤΕΜΑΧΙΟΥ			
Με τη βοήθεια των ορθογωνικών συντεταγμένων των κορυφών του			
ΣΗΜΕΙΟ	X	Y	ΜΗΚΟΣ
A	285453.32	4529519.33	69.40
B	285511.99	4529582.26	234.59
Γ	285390.76	4529381.42	13.35
Δ	285379.19	4529388.07	242.85
A	285453.32	4529519.33	
E = 1/2 Σ [(X <sub>i</sub> + X <sub>i+1</sub> ) (Y <sub>i</sub> + Y <sub>i+1</sub> )]			E = 9.723,00 m <sup>2</sup>

Οι συντεταγμένες αναφέρονται σε σύστημα Ε.Γ.Σ.Α. '87.

**ΤΕΧΝΙΚΟ ΓΡΑΦΕΙΟ**  
 ΜΠΡΑΓΙΑΝΝΗΣ ΙΩΑΝΝ. ΚΩΝΣΤΑΝΤΙΝΟΣ  
 ΔΙΠΛΩΜΑΤΟΥΧΟΣ  
 ΠΟΛΙΤΙΚΟΣ ΜΗΧΑΝΙΚΟΣ Α.Π.Θ.

ΕΡΓΟΛΟΤΗΣ  
**ΑΛΕΞΙΑΔΗΣ ΜΙΧΑΗΛ**

ΕΡΓΟ  
**ΑΠΟΤΥΠΩΣΗ ΑΓΡΟΤΕΜΑΧΙΟΥ**

ΘΕΣΗ  
 ΑΝΩΝΥΜΗ ΑΓΡΟΤΙΚΗ ΟΔΟΣ  
 Α.Τ. 1074  
 ΣΥΜΠΛΗΡΩΜΑΤΙΚΗΣ ΔΙΑΝΟΜΗΣ ΑΓΡΟΚΤΗΜΑΤΟΣ  
 ΝΕΟΥ ΚΑΥΚΑΣΟΥ ΕΤΟΥΣ 1960  
 Τ.Κ. ΝΕΟΥ ΚΑΥΚΑΣΟΥ - Δ. ΦΛΩΡΙΝΑΣ - Ν. ΦΛΩΡΙΝΑΣ



ΧΡΟΝΟΣ ΜΕΛΕΤΗΣ: 2019  
 ΑΥΤΟΥΣΤΟΣ  
 ΚΑΙΜΑΚΑ: 1:500

**ΘΕΜΑ ΣΧΕΔΙΟΥ**  
**ΤΟΠΟΓΡΑΦΙΚΟ ΔΙΑΓΡΑΜΜΑ**  
 Ο σχεδιαστής της μελέτης  
 Κωνσταντίνος Μπραγιάννης

ΜΕΛΕΤΗΤΗΣ  
**ΜΠΡΑΓΙΑΝΝΗΣ ΚΩΝΣΤΑΝΤΙΝΟΣ του ΙΩΑΝΝΗ**  
 ΠΟΛΙΤΙΚΟΣ ΜΗΧΑΝΙΚΟΣ Α.Π.Θ.

ΥΠΟΓΡΑΦΗ - ΣΦΡΑΓΙΔΑ



ΕΛΕΓΧΘΗΚΕ - ΕΓΚΡΙΘΗΚΕ  
 Ο ΕΠΙΣΤΗΜΟΝΙΚΟΣ ΔΙΕΥΘΥΝΤΗΣ  
 Κτηματολόγιο  
 ΥΠΟΥΡΓΕΙΟ ΠΕΡΙΧΕΙΡΙΣΗΣ ΚΑΙ ΚΑΤΑΣΤΑΣΗΣ ΕΓΧΕΙΡΗΜΑΤΩΝ  
 ΔΙΕΥΘΥΝΣΗ ΔΙΑΧΕΙΡΙΣΗΣ ΚΑΤΑΣΤΑΣΗΣ ΕΓΧΕΙΡΗΜΑΤΩΝ  
 Α.Φ.Μ. 137720250 - ΔΟΥ ΦΛΩΡΙΝΑΣ

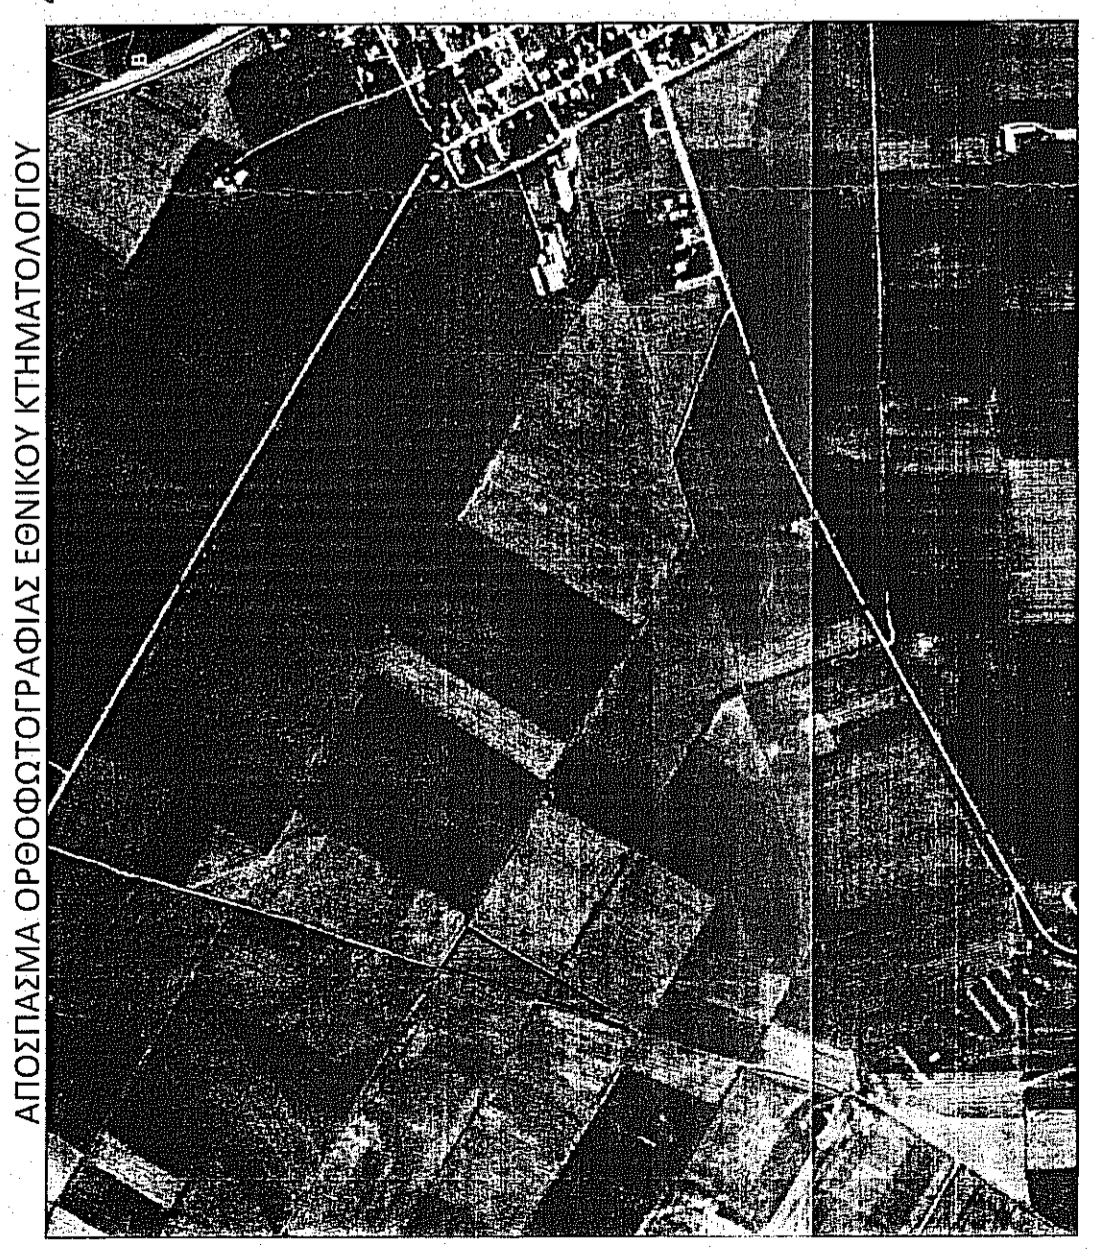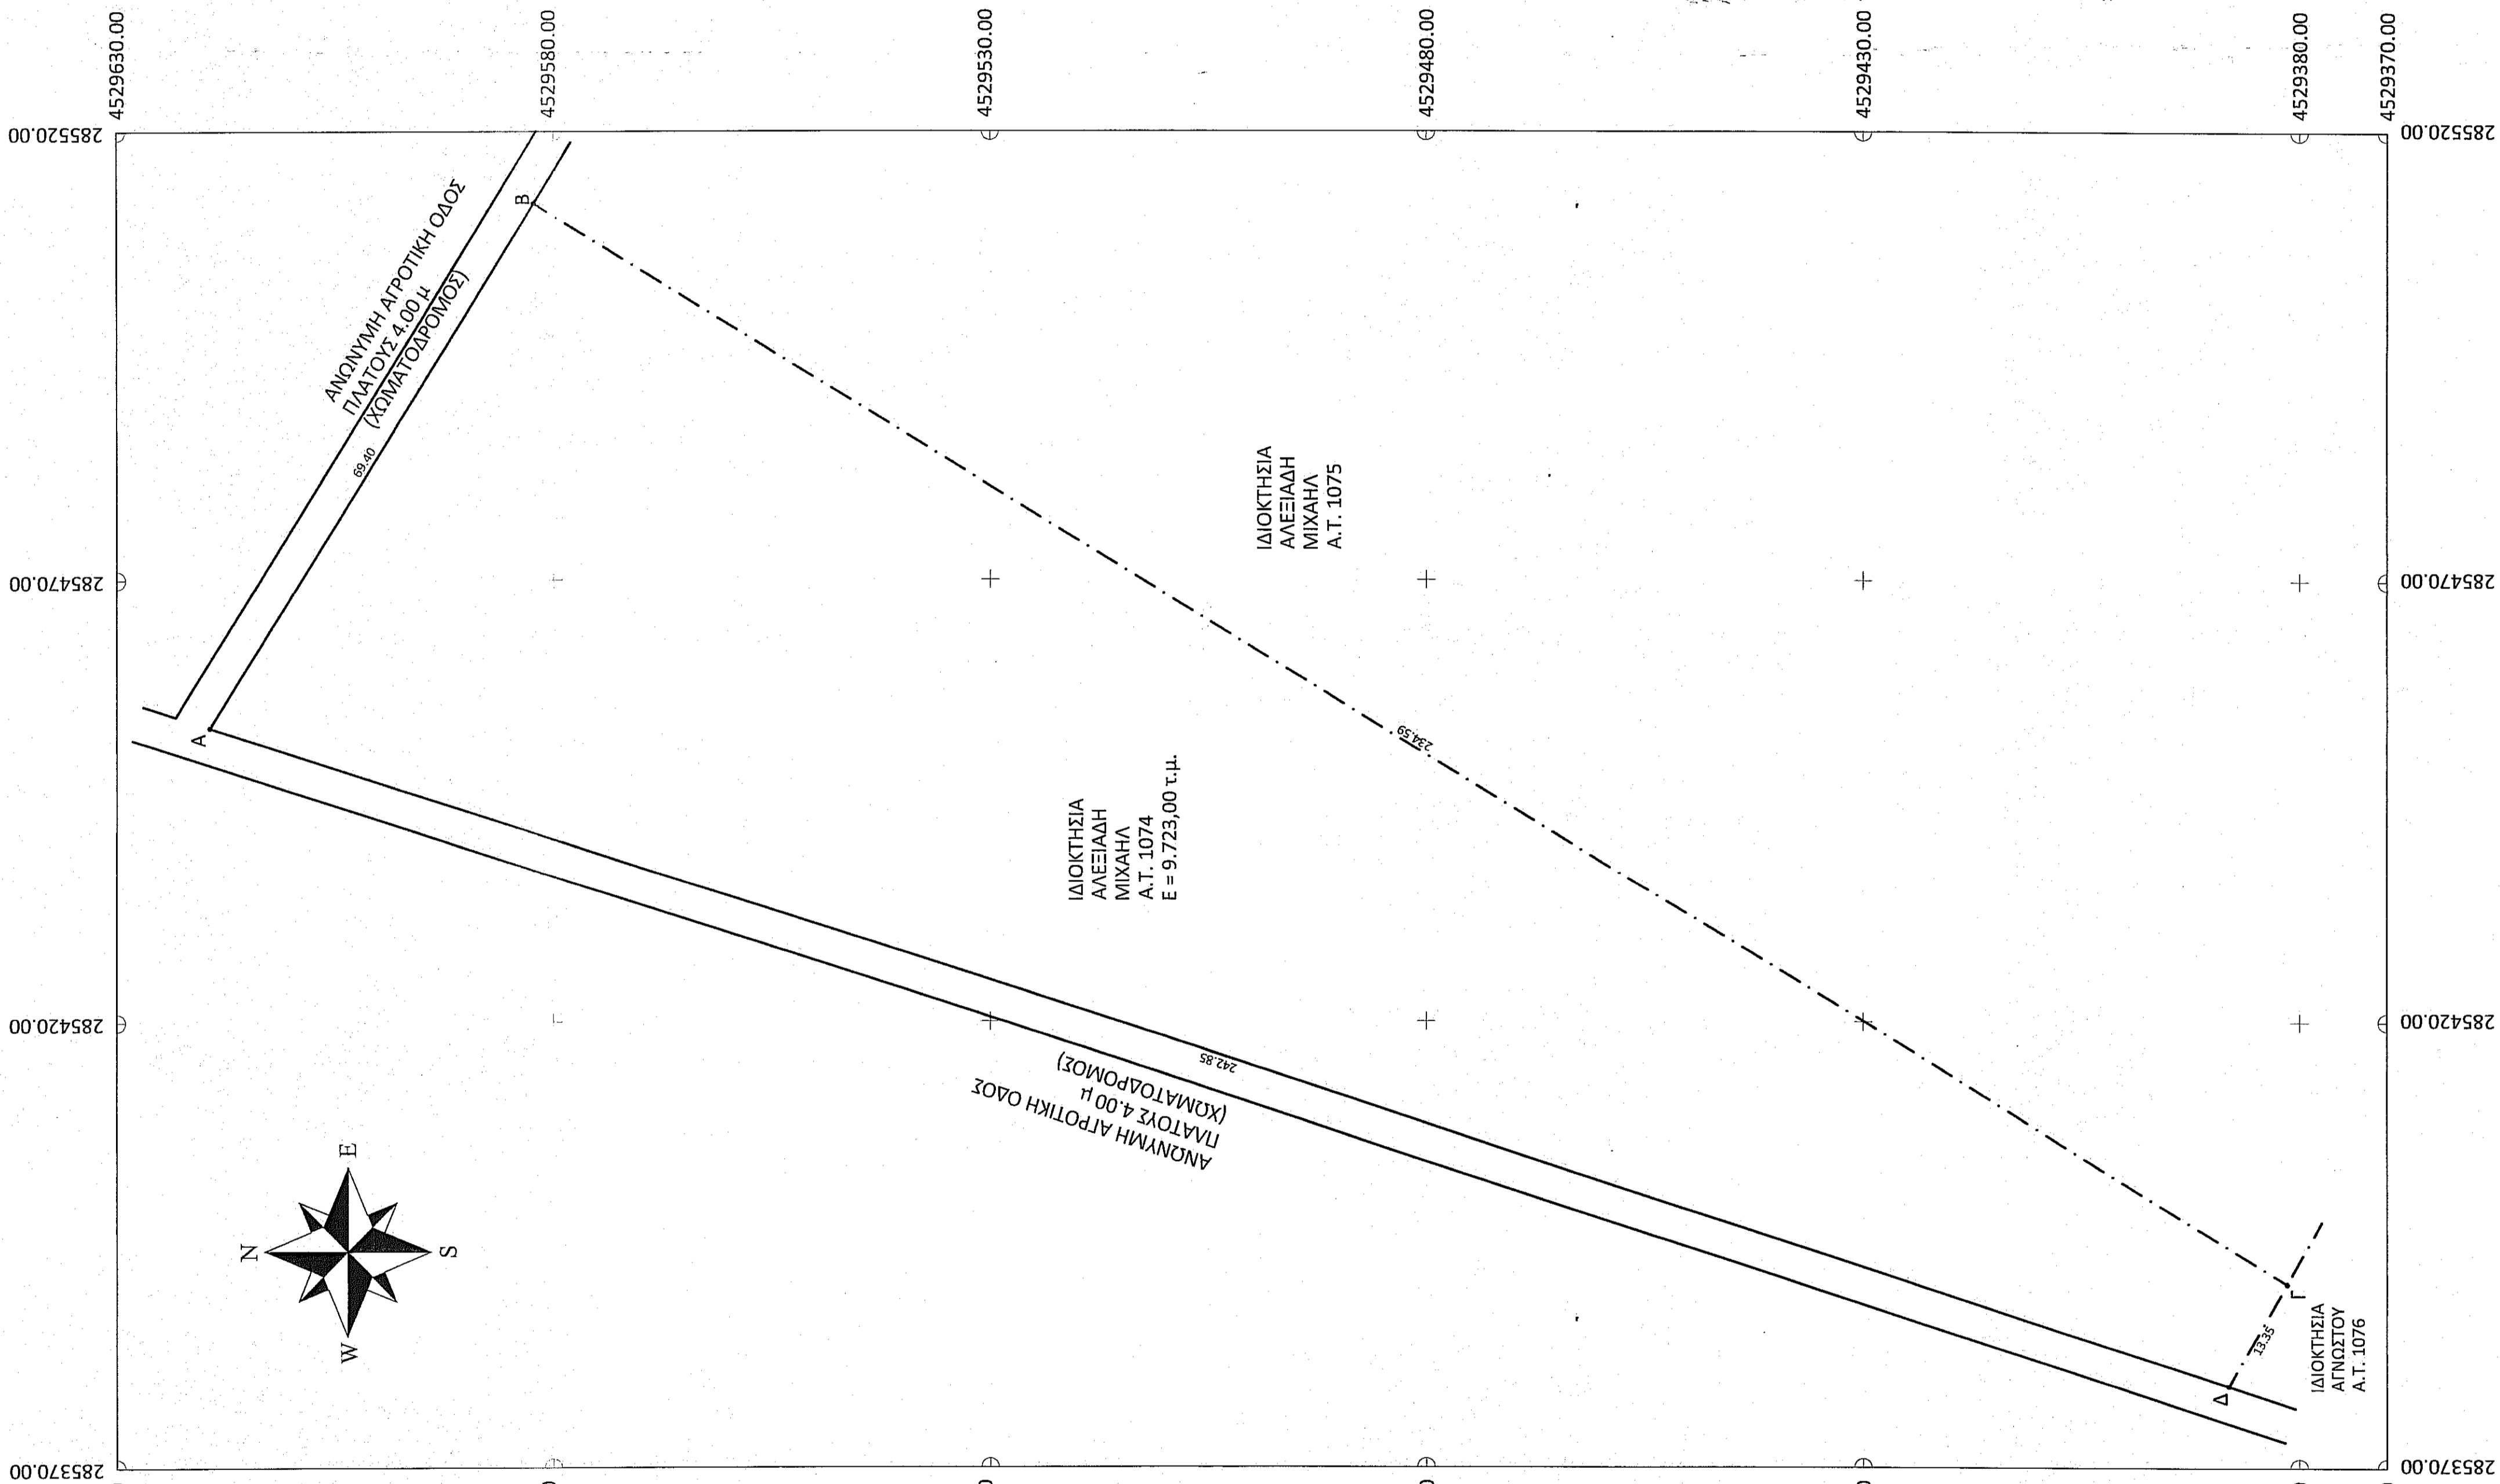

ΑΠΟΣΠΑΣΜΑ ΟΡΘΟΦΩΤΟΓΡΑΦΙΑΣ ΕΘΝΙΚΟΥ ΚΤΗΜΑΤΟΛΟΓΙΟΥ

**ΥΠΟΜΝΗΜΑ**

--- ΟΡΙΑ ΑΓΡΟΤΕΜΑΧΙΩΝ  
 Α,Β,Γ,...,Α  
 --- ΚΟΡΥΦΕΣ ΑΓΡΟΤΕΜΑΧΙΟΥ

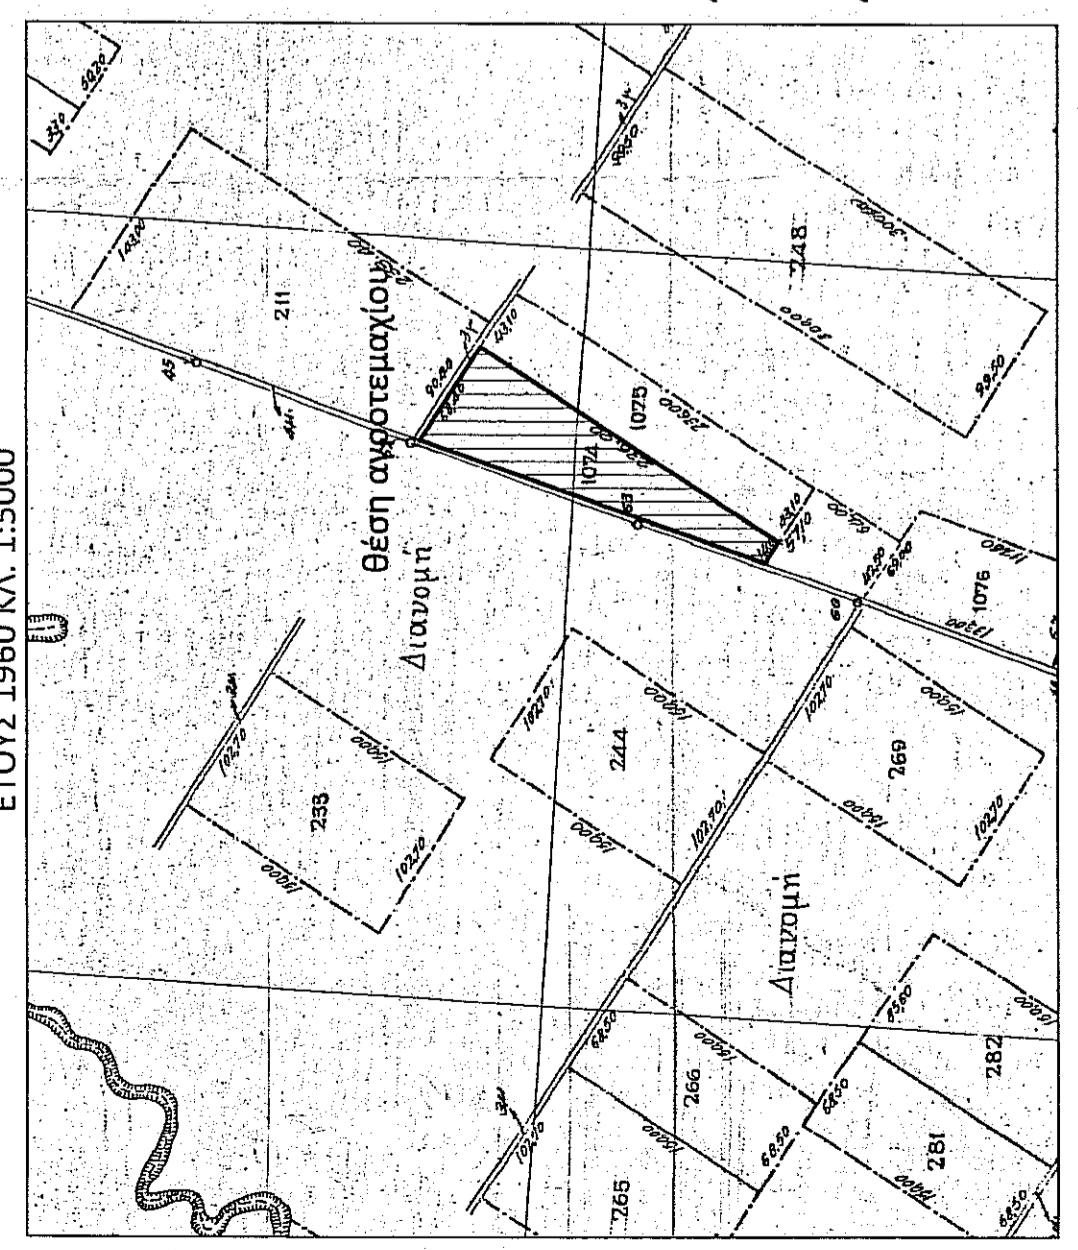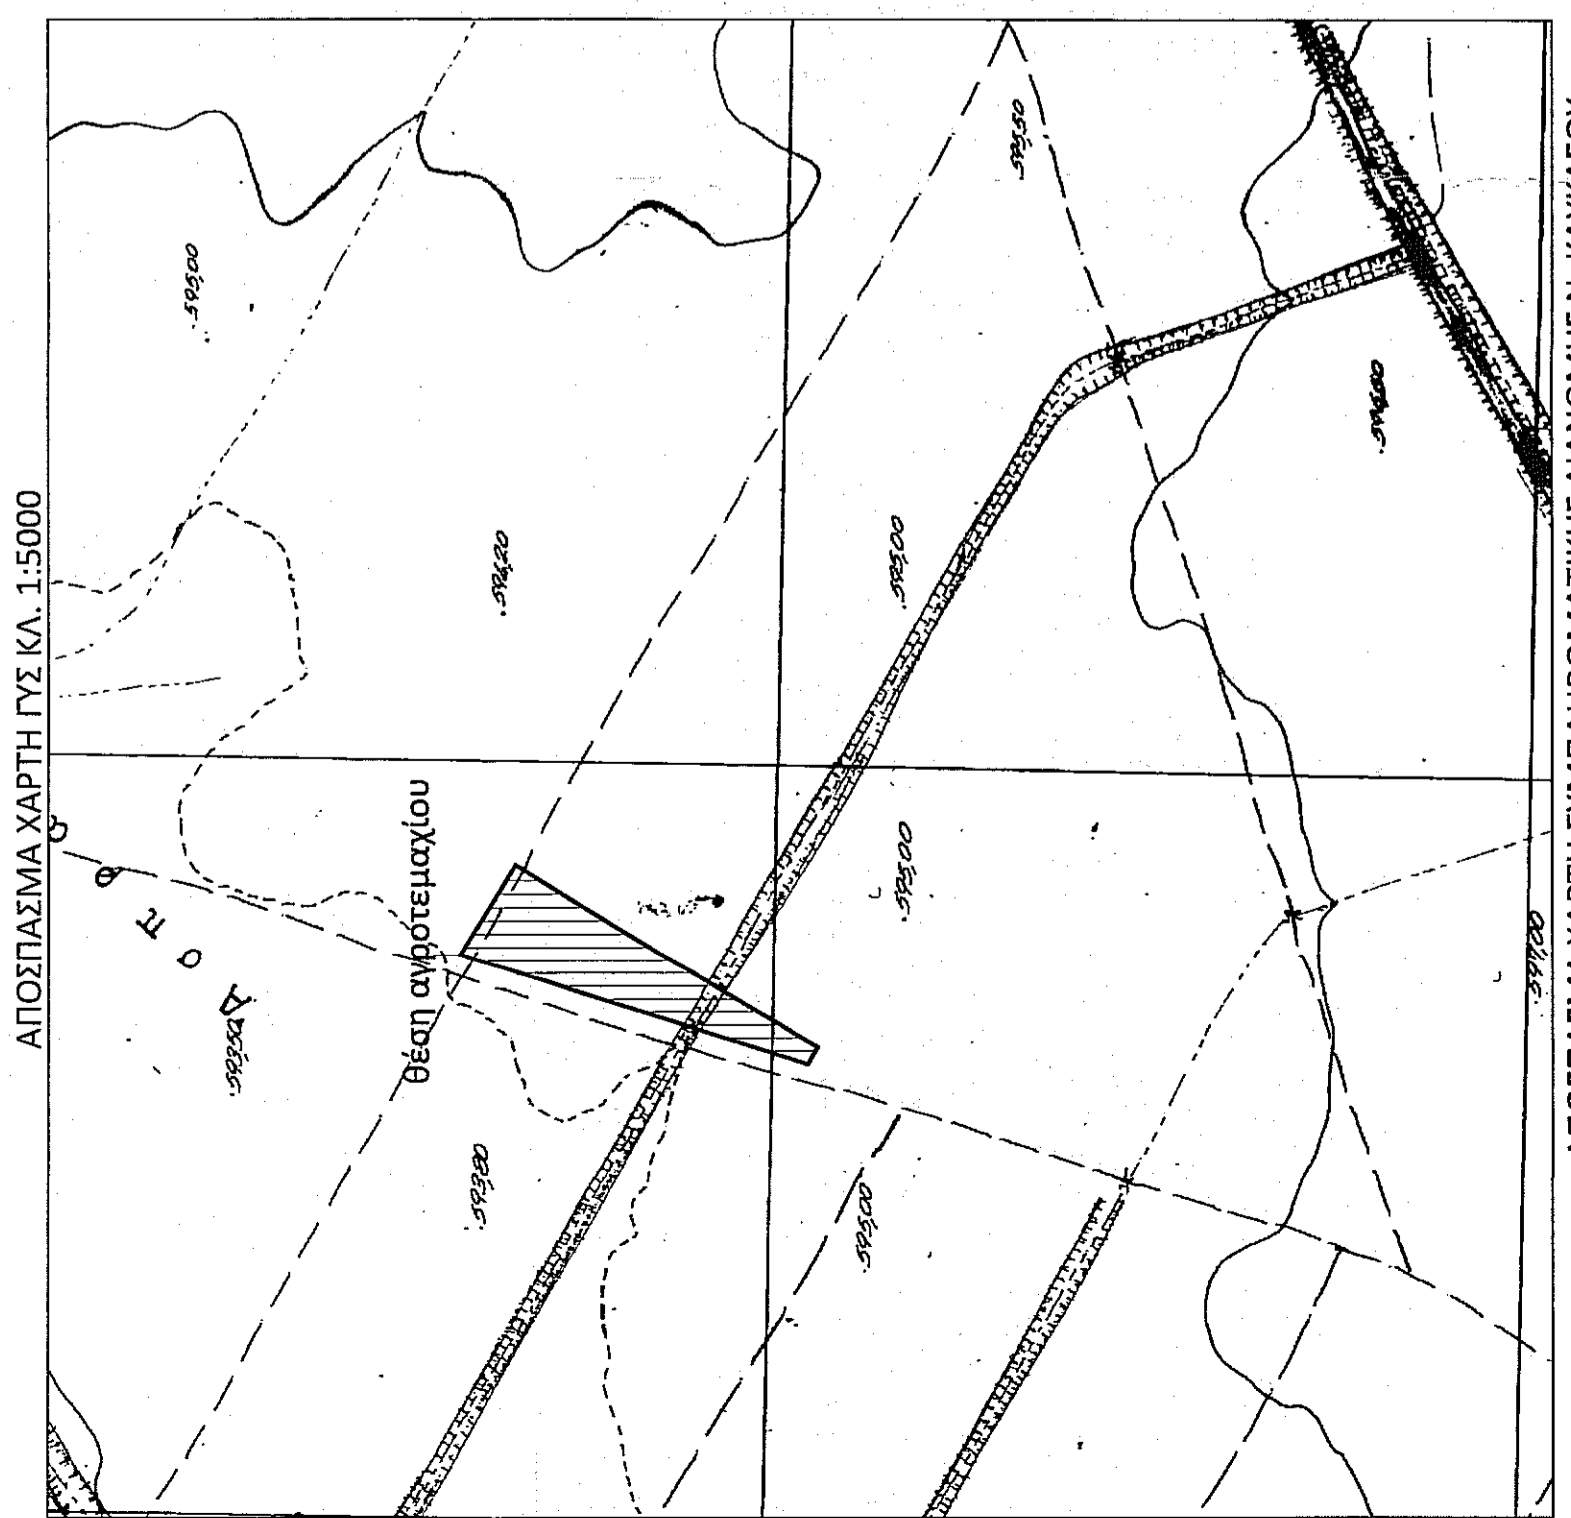

ΑΠΟΣΠΑΣΜΑ ΧΑΡΤΗΣ ΣΥΜΠΛΗΡΩΜΑΤΙΚΗΣ ΔΙΑΝΟΜΗΣ Ν. ΚΑΥΚΑΣΟΥ ΕΤΟΥΣ 1960 ΚΑ. 1:5000