



ΑΤΟΙΧΙΑΣΜΑ ΟΡΘΟΦΩΤΟΧΑΡΤΗ
ΚΛΙΜΑΚΑΣ 1:5000

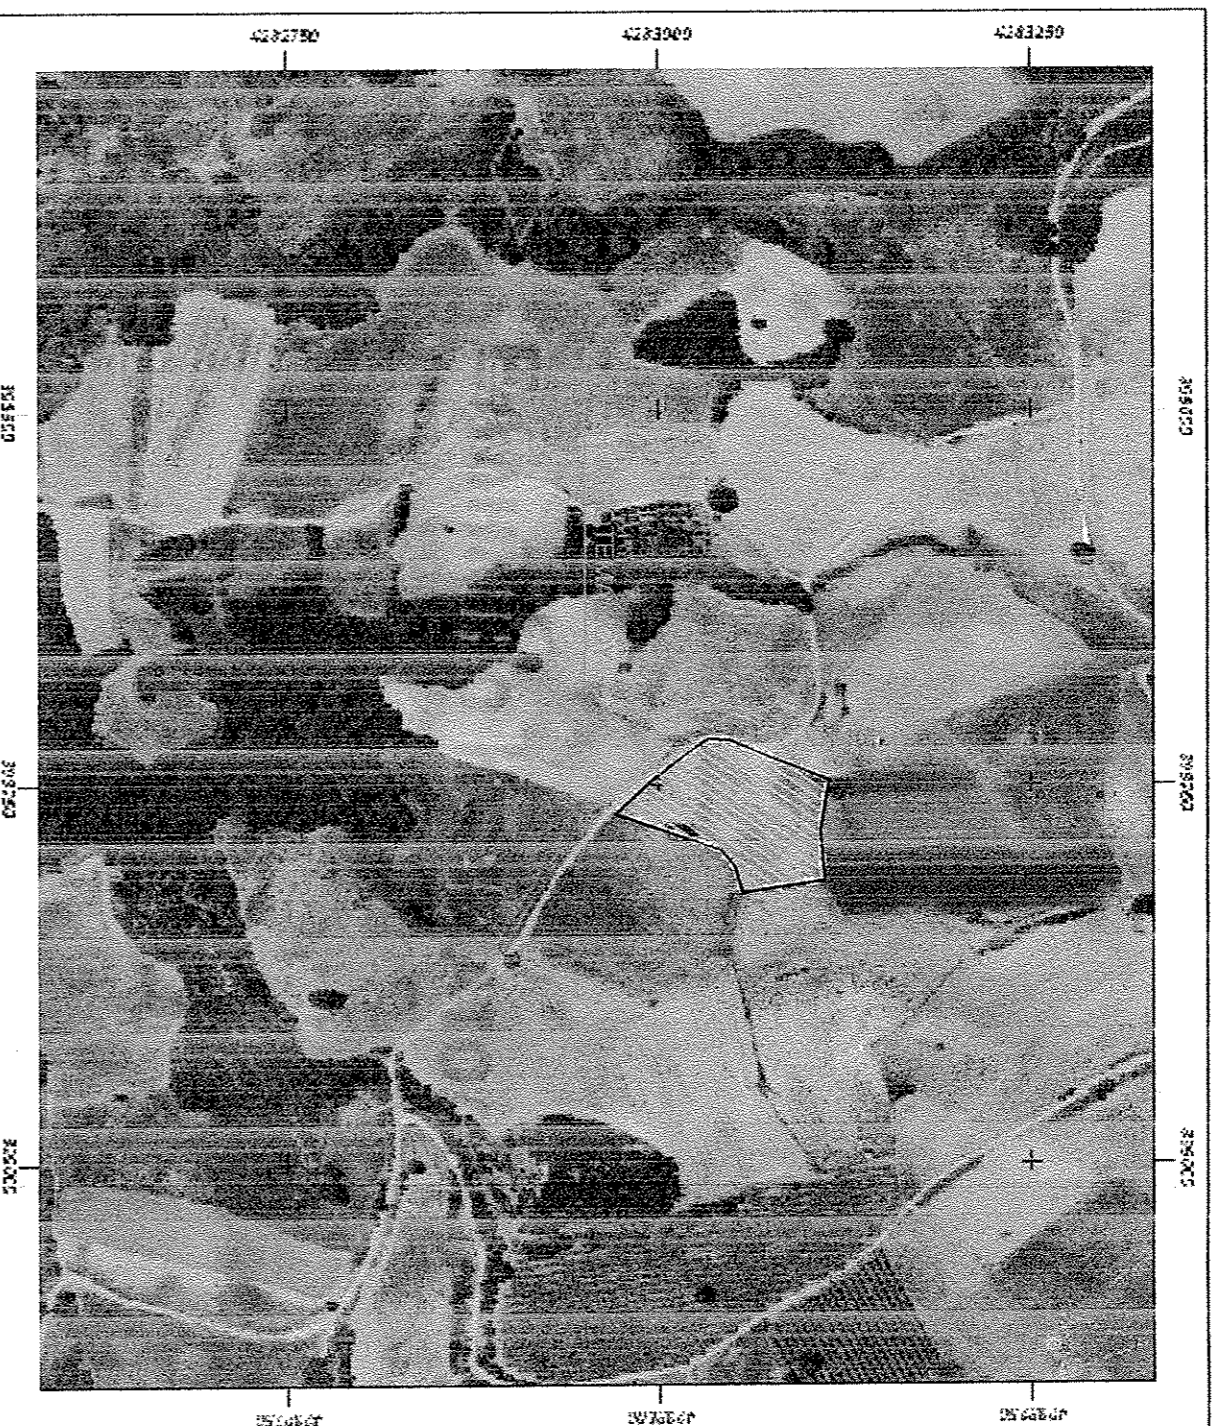


ΑΤΟΙΧΙΑΣΜΑ ΠΙΝΑΚΙΔΑΣ Γ.Υ.Σ. ΑΡΙΘΜΟΣ ΦΥΛΛΟΥ 5386 / 1
ΚΛΙΜΑΚΑ 1 : 5000

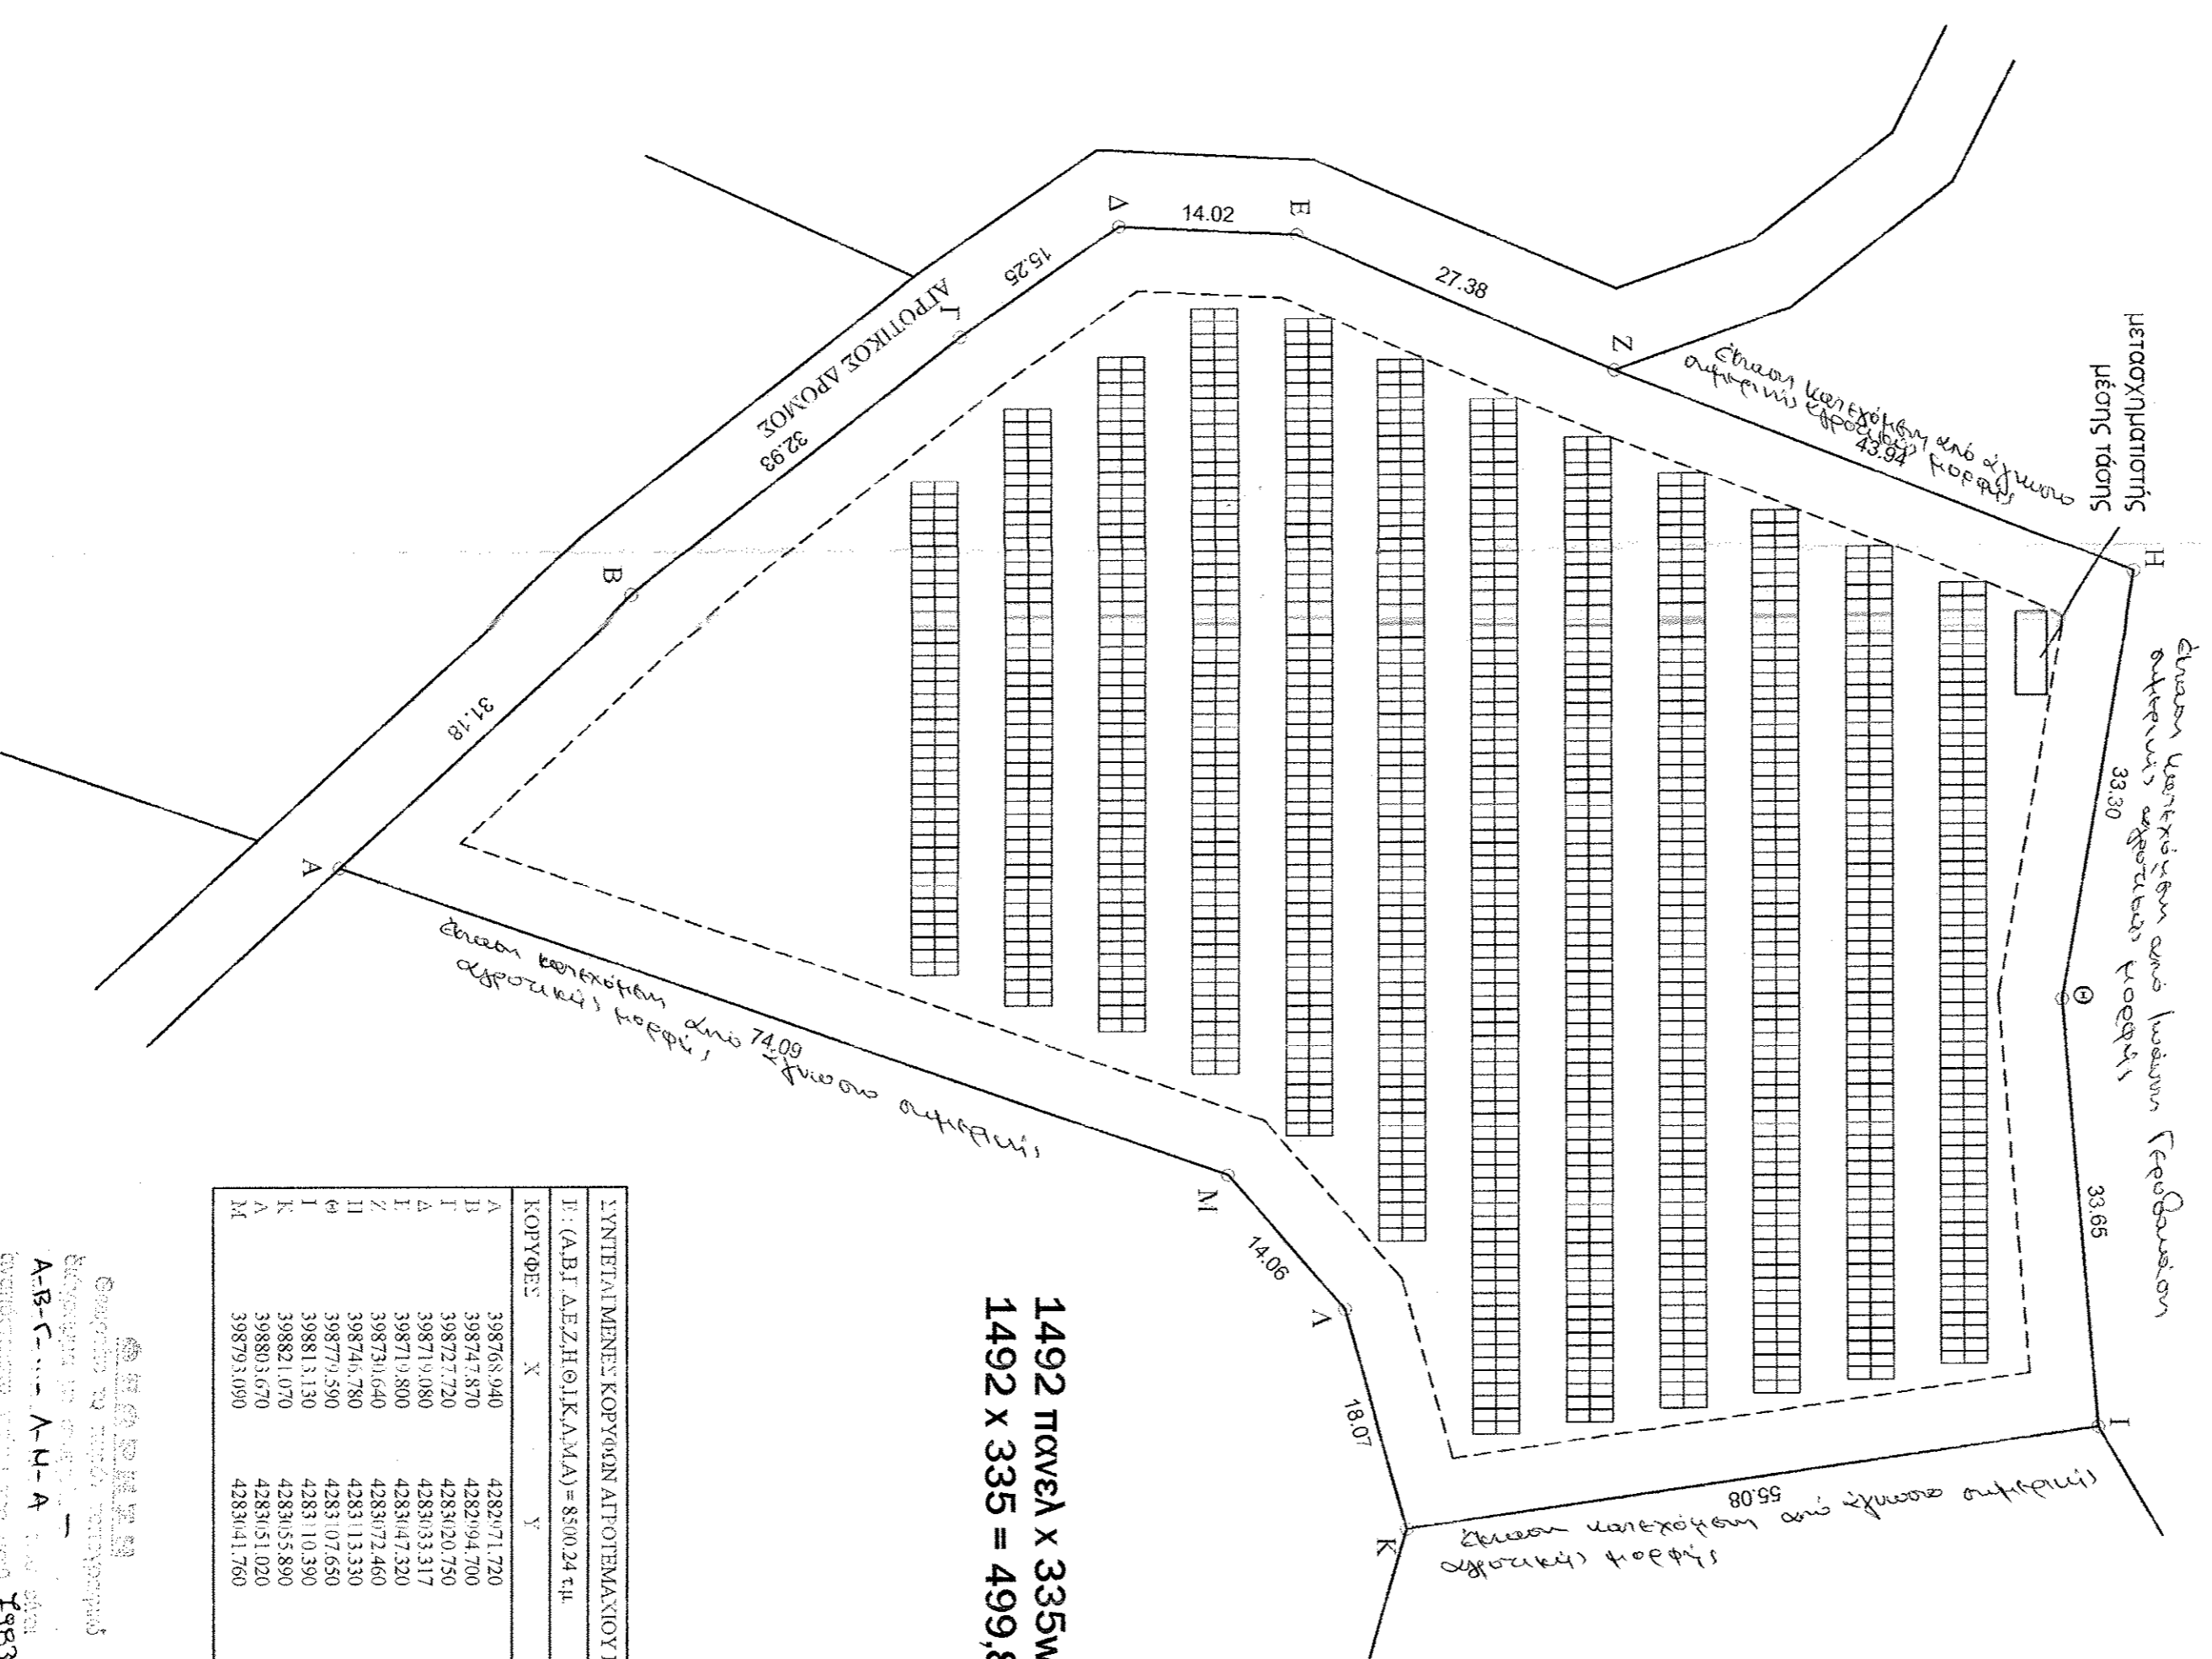



1492 x 335 = 499,82 kw

Ε. (Α.Β.Γ.) ΔΕΛΤΑ (Κ.Α.Μ.Α.) - 8500,24 μ²	ΚΟΡΥΦΕΣ

ΕΛΛΗΝΙΚΗ

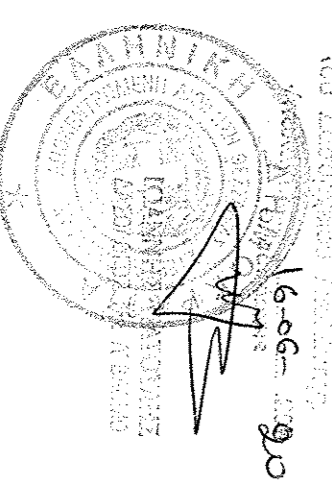

Χάρτης προσανατολισμού του έργου
ΚΛΙΜΑΚΑ 1 : 50000

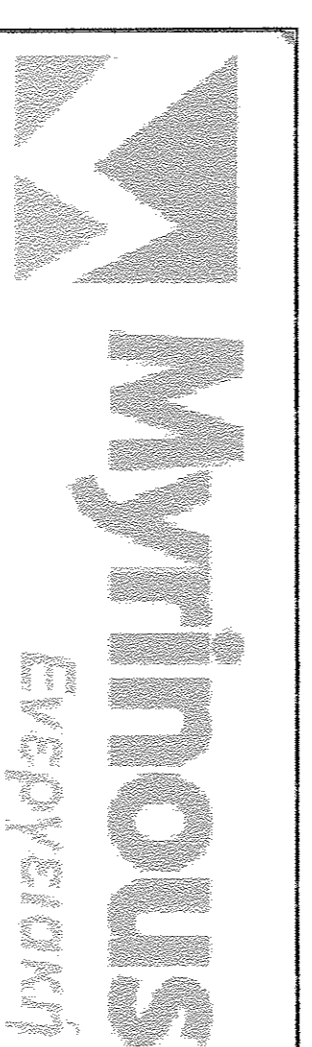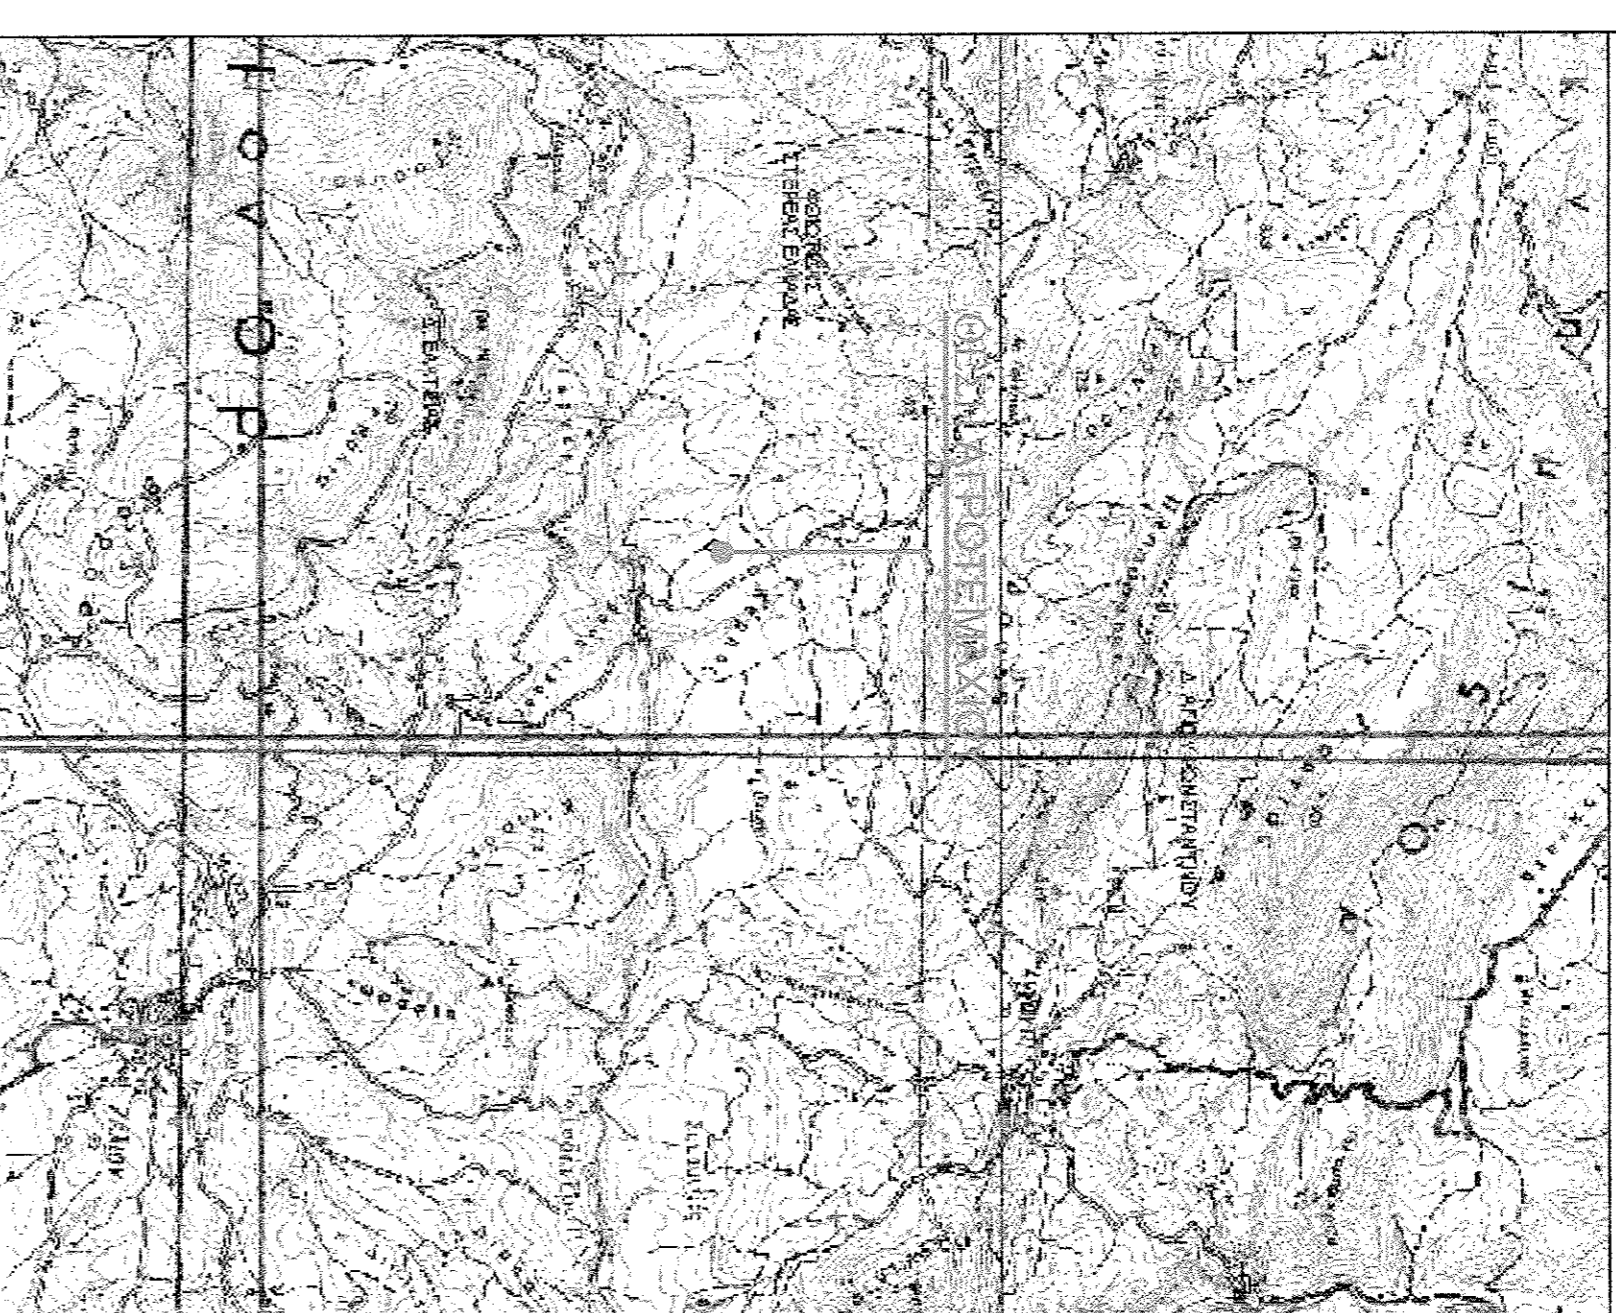

ΣΟΥΛΙΟΥ 16 ΤΗΛ. (22990) 22932
190 08 ΜΑΡΚΟΠΟΥΛΟ ΦΑΞ. (22990) 23573

ΤΟΠΟΓΡΑΦΙΚΟ ΔΙΑΓΡΑΜΜΑ
ΕΡΓΟ : ΤΟΠΟΘΕΤΗΣΗ ΦΩΤΟΒΟΛΤΑΪΚΩΝ
ΣΥΣΤΗΜΑΤΩΝ
ΣΥΝΟΛΙΚΗΣ ΙΣΧΥΟΣ ≤ 500KW

ΘΕΣΗ : "ΚΑΛΑΜΙΩΝΑ" ΤΗΣ ΚΤΗΜΑΤΙΚΗΣ ΠΕΡΙΦΕΡΕΙΑΣ ΤΟΥ
ΖΕΛΙΟΥ ΔΟΚΡΙΑΔΑΣ ΤΟΥ ΔΗΜΟΥ ΕΒΑΤΕΙΑΣ,
ΝΟΜΟΥ ΦΘΙΩΤΙΑΣ

ΙΔΙΟΚΤΗΣΙΑ : ΦΩΤΙΟΣ ΓΕΡΘΟΑΝΑΣΗ του ΔΘΑΝΑΣΙΟΥ
ΕΚΜΕΤΑΛΕΥΣΗ : ΜΥΡΙΝΟΥΣ DEVELOPMENT Ε.Π.Ε.

ΕΜΒΛΑΔΟΝ ΙΔΙΟΚΤΗΣΙΑΣ : Ε. (Α.Β.Γ., ..., Α.Μ.Α.) = 8500,24 μ²

κλίμακα : 1 : 500
ημερομηνία : ΜΑΡΤΙΟΣ 2018

σφραγίδα - υπογραφή:

ΔΗΜΟΠΟΥΛΟΥ ΜΑΡΓΑΡΙΤΑ
ΔΙΠΛ. ΠΟΛΙΤΙΚΟΣ ΜΗΧΑΝΙΚΟΣ Π.Ι.Π.
Α.Ρ. ΜΗΤΡΩΟΥ Τ.Ε.Ε. 147471
ΑΒΕΡΡΩ 51 ΝΑΜΙΑ ΤΗΛ. 2230 33380
ΑΦΜ: 136869310 ΔΟΥ ΔΑΜΩΣ