

4262649

4262649

4262629

4262609

4262589

3879220

3879220

3879240

3879260

3879280

3879240

3879240

3879260

3879300

3879320

3879340

3879340

3879360

3879400

3879420

3879460

3879460

3879480

3879520

3879540

3879560

3879560

3879580

3879620

3879640

3879680

3879680

3879700

3879740

3879760

3879780

3879780

3879800

3879840

3879860

3879880

3879880

3879900

3879940

3879960

3879980

3879980

3880000

3880040

3880060


ΥΠΟΜΝΗΜΑ ΣΥΜΒΟΛΙΣΜΩΝ	
---	ΜΗ ΥΠΟΚΗΜΕΝΟ ΟΡΙΟ
---	ΟΡΙΟ ΙΔΙΟΚΤΗΤΗΣ
---	ΑΠΟΣΤΑΣΗ ΓΕΝΗ ΑΠΟ ΦΩΤΟΒΛΑΝΤΑΚΟ
---	ΑΣΕΝΙΑΣ ΜΕΣΤΕ ΤΑΞΗΣ ΔΕΝ
Ⓣ	ΣΗΜΕΙΟ ΑΡΗΦΗΣ ΦΩΤΟΓΡΑΦΙΑΣ

ΣΥΝΤΕΤΛΑΙΜΕΝΟΣ ΕΓΣΑ 87
X
1: 387937,76
2: 387895,40
3: 387860,64
Y
426244,81
426267,07
426260,20
W
426244,81
426267,07
426260,20
EΓΣΑ 87
387937,76
387895,40
387860,64

ΥΠΟΜΝΗΜΑ ΣΥΜΒΟΛΙΣΜΩΝ

ΜΗ ΥΠΟΚΗΜΕΝΟ ΟΡΙΟ
ΟΡΙΟ ΙΔΙΟΚΤΗΤΗΣ
ΑΠΟΣΤΑΣΗ ΓΕΝΗ ΑΠΟ ΦΩΤΟΒΛΑΝΤΑΚΟ
ΑΣΕΝΙΑΣ ΜΕΣΤΕ ΤΑΞΗΣ ΔΕΝ
ΣΗΜΕΙΟ ΑΡΗΦΗΣ ΦΩΤΟΓΡΑΦΙΑΣ


ΣΥΝΤΕΤΛΑΙΜΕΝΟΣ ΕΓΣΑ 87
X
1: 387937,76
2: 387895,40
3: 387860,64
Y
426244,81
426267,07
426260,20
W
426244,81
426267,07
426260,20
EΓΣΑ 87
387937,76
387895,40
387860,64

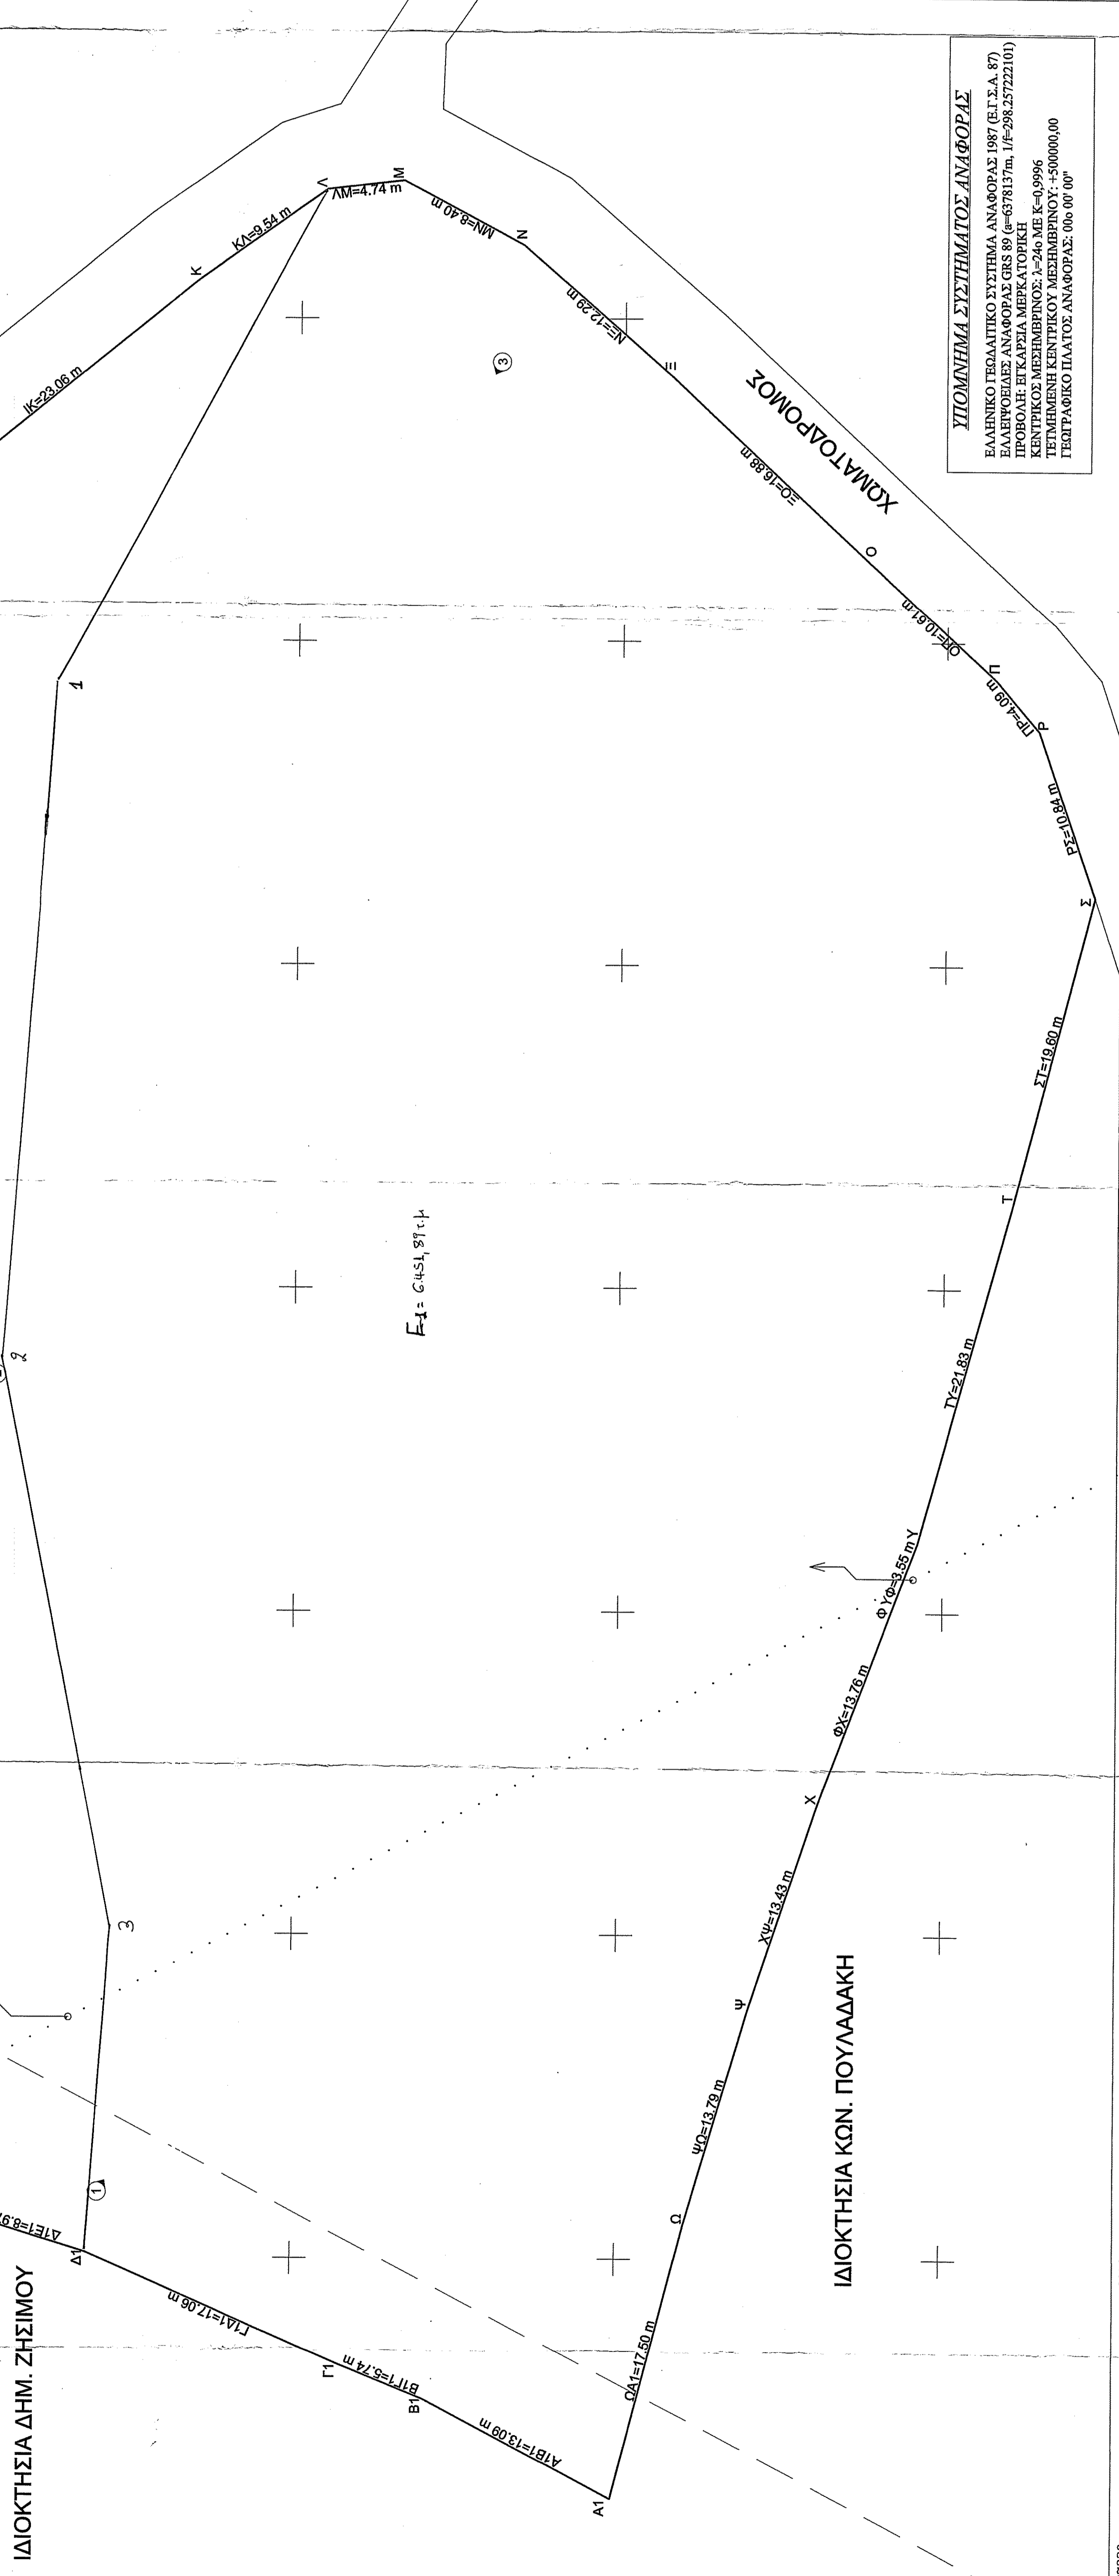

ΑΑ	ΣΗΜΕΙΟ	X	Y	ΠΕΡΙΟΔΟ (m)
1	A	387843,62	426266,82	11,49
2	B	387854,90	426267,98	8,41
3	Γ	387861,56	426273,13	21,24
4	Δ	387882,79	426272,46	21,68
5	Ε	387904,38	426270,45	28,23
6	Ζ	387932,61	426270,72	1,30
7	Η	387932,13	426269,53	2,10
8	Θ	387932,47	426269,79	20,12
9	Ι	387947,99	426265,01	23,06
10	Κ	387956,57	426265,15	9,54
11	Λ	387968,10	426267,38	4,74
12	Μ	387968,65	426262,67	8,40
13	Ν	387964,69	426261,25	12,29
14	Ξ	387956,57	426266,02	16,88
15	Ο	387945,05	426259,69	10,61
16	Π	387937,83	426258,92	4,09
17	Ρ	387934,70	426258,28	10,84
18	Σ	387924,45	426257,97	19,60
19	Τ	387905,48	426258,47	21,83
20	Υ	387884,43	426259,50	21,83
21	Φ	387881,11	426259,17	3,55
22	Χ	387868,23	426259,60	13,43
23	Ψ	387855,48	426260,82	13,79
24	Ω	387842,26	426260,71	17,50
25	Α1	387825,31	426260,10	13,09
26	Β1	387833,59	426262,00	5,74
27	Γ1	387833,59	426262,00	17,06
28	Δ1	387840,43	426264,62	8,97
29	Ε1	387843,08	426265,19	6,47
30	Ζ1	387842,85	426265,66	6,77
31	Α	387843,62	426266,82	9,19

ΕΠΙΛΟΓΩΣ ΓΕΥΤΕΙΟΔΙΧΙΟΥ Ε = 93268,82m
ΜΗΧΑΝΙΚΟΣ Ο ΜΗΧΑΝΙΚΟΣ
Ο ΜΗΧΑΝΙΚΟΣ
Ο ΜΗΧΑΝΙΚΟΣ

1. ΤΟ ΔΙΑΓΡΑΜΜΑ ΕΙΝΑΙ ΕΝΤΑΓΜΕΝΟ ΣΤΟ ΚΡΑΤΙΚΟ ΣΥΣΤΗΜΑ ΣΥΝΤΕΛΕΤΑΙΜΕΝΟ ΕΓΣΑ 87
2. ΟΙ ΔΙΑΤΑΞΕΙΣ ΚΑΙ ΤΟ ΕΜΒΛΟ ΥΠΟΚΕΤΕΘΗΚΑΝ ΑΝΑΛΥΤΙΚΑ ΑΠΟ ΤΙΣ ΕΠΙΣΤΗΜΟΝΙΚΕΣ ΥΠΗΡΕΣΙΕΣ ΤΗΣ ΚΡΑΤΙΚΗΣ ΓΕΩΓΡΑΦΙΚΗΣ ΥΠΗΡΕΣΙΑΣ
3. ΤΑ ΟΡΙΑ ΤΟΥ ΓΕΩΤΕΜΑΧΙΟΥ ΚΑΘΟΡΙΖΟΝΤΑΙ ΑΠΟ ΤΙΣ ΥΠΟΒΕΒΕΣ ΤΟΥ ΙΔΙΟΚΤΗΤΗ
4. Η ΙΔΙΟΚΤΗΣΙΑ ΔΕΝ ΥΠΑΙΣΤΑΙ ΣΤΙΣ ΔΙΑΤΑΞΕΙΣ ΤΟΥ Ν. 1837/85 ΚΑΙ ΔΕΝ ΕΞΕΛΙΞΕΤΑΙ ΑΠΟ ΤΟ ΕΓΣΑ 87 ΠΡΑΓΜΑΤΟΠΟΙΟΥΜΕΝΕΣ ΜΕ ΧΡΗΣΗ ΣΥΣΤΗΜΑΤΟΣ ΔΕΚΤΗ GNSS ΚΑΙ ΔΙΚΤΥΟΥ ΜΟΝΙΜΩΝ ΣΤΑΣΙΩΝ ΑΝΑΦΟΡΑΣ ΤΗΣ CIVIL SHOP ΕΠΙ ΤΟ ΣΗΜΕΙΟ ΕΞΑΡΤΗΣΗΣ ΒΡΙΣΚΕΤΑΙ ΣΤΗ ΘΕΣΗ Χ: 384688,480 Y: 426369,978 Z: 79,85

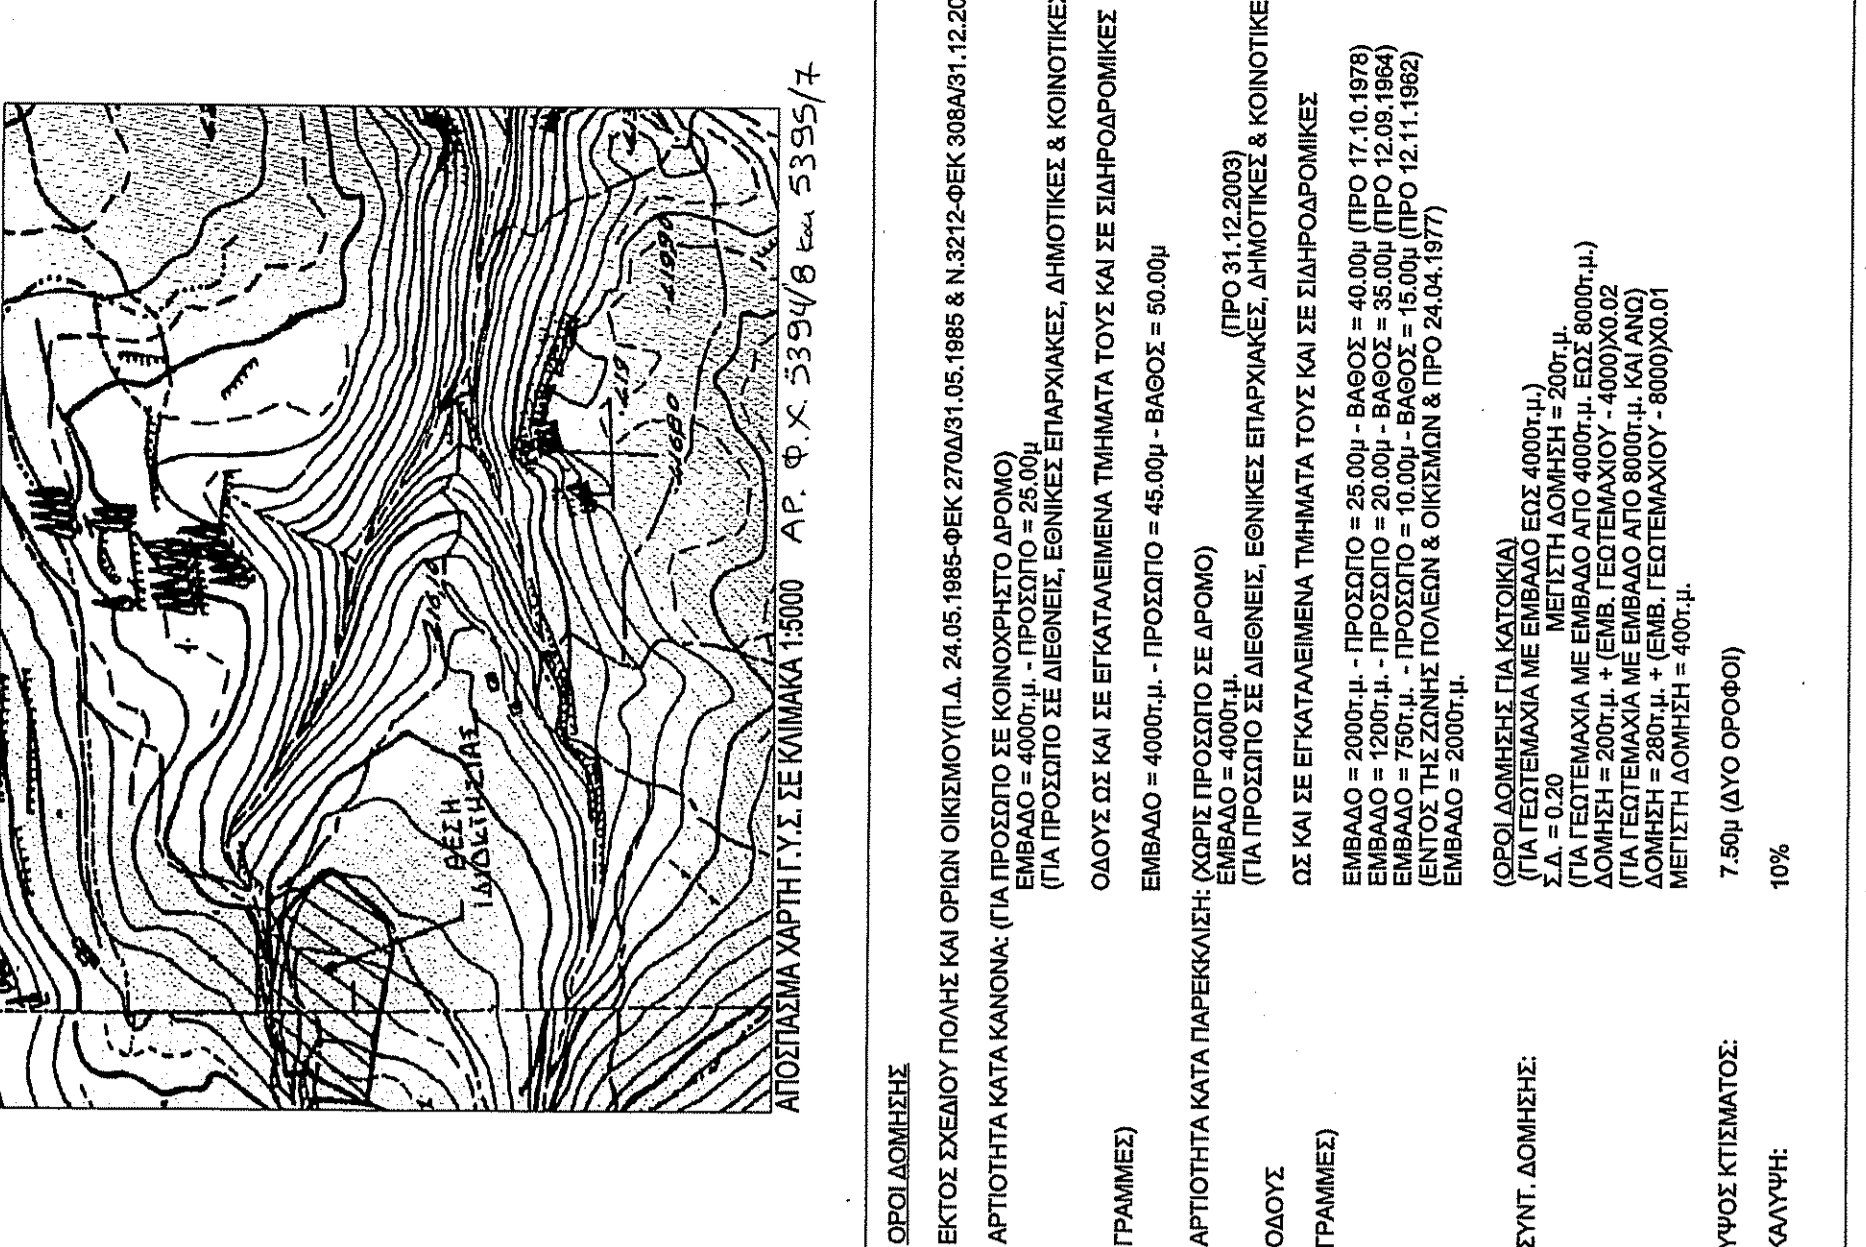

ΙΔΙΟΚΤΗΤΗΣ: ΚΑΡΟΥΖΟΣ ΕΠΑΜΕΙΝΩΝΔΑΣ
ΕΡΓΟ: ΑΠΟΤΥΠΩΣΗ ΙΔΙΟΚΤΗΣΙΑΣ
ΘΕΣΗ: ΚΤΗΜΑΤΙΚΗ ΠΕΡΙΟΧΗ "ΑΛΤΑΝΑ", Τ.Κ. ΔΑΥΛΕΙΑΣ, Δ.Ε. ΔΑΥΛΕΙΑΣ, ΔΗΜΟΣ ΛΕΒΑΔΕΩΝ, Π.Ε. ΒΟΙΩΤΙΑΣ, ΠΕΡΙΦΕΡΕΙΑ ΣΤΕΡΕΑΣ ΕΛΛΑΔΑΣ
ΜΕΛΕΤΗΤΗΣ: ΚΑΡΟΥΜΠΗΣ ΓΕΩΡΓΙΟΣ
ΚΛΙΜΑΚΑ: 1:200
ΧΡΟΝΟΣ ΜΕΛΕΤΗΣ: ΔΕΚΕΜΒΡΙΟΣ 2019
ΣΦΡΑΓΙΔΑ:
ΥΠΟΓΡΑΦΗ:
ΓΕΩΡΓΙΟΣ Ε. ΚΑΡΟΥΜΠΗΣ
ΑΠΛ. ΠΟΛΙΤΙΚΟΣ ΜΗΧΑΝΙΚΟΣ Α.Π.Θ.
Α.Μ. Τ.Ε.Ε.: 13742/Α
Τ.Κ.: 35102 - Τ.Π.Α.: 698 0970940
ΔΩΡΗ: 300243306 - ΔΟΥ: ΔΑΜΙΑΣ