ΑΠΟΣΠΑΣΜΑ ΦΥΛΛΟΥ ΧΑΡΤΗ Γ.Υ.Σ. (73606) ΚΛΙΜΑΚΑΣ 1:5000
ΘΕΣΗ ΙΔΙΟΚΤΗΣΙΑΣ

ΟΡΘΟΦΩΤΟΧΑΡΤΗΣ

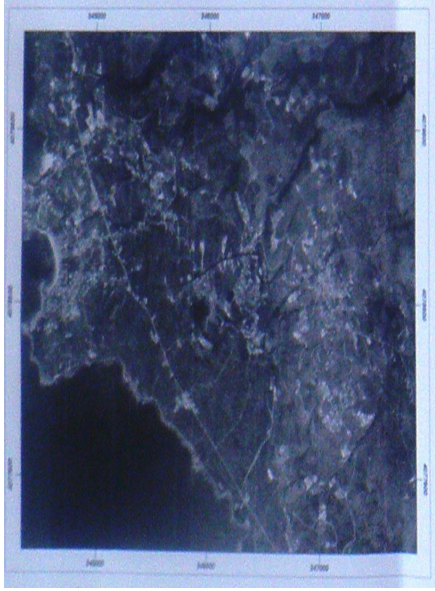

ΠροΒολικό Σύστημα Ε.Γ.Σ.Α. '87:
Γεωδαιτικό Datum : Διονύσου
Ελλειψοειδές : GRS 80
Προβολή : Εγκάρσια Μερκατορική
Συντελεστής κλίμακας κεντρ. μεσημβ.: 0.9996
Αρχή συντεταγμένων : φ = 0° , λ = 24°
False Easting (c) : 500000 μ.

α/α	X	Y
A1	346479.15	4078795.30
A2	346479.00	4078785.92
A3	346478.85	4078777.55
A4	346479.74	4078773.89
A5	346480.77	4078770.62
A6	346474.36	4078767.02
A7	346468.57	4078773.48
A8	346466.40	4078776.43
A9	346463.88	4078780.94
A10	346462.88	4078784.03
A11	346463.77	4078786.32
A12	346462.57	4078792.32
A13	346467.21	4078791.95
A1	346479.15	4078795.30

ΑΠΟΣΤΑΣΗ ΑΠΟ ΘΑΛΑΣΣΑ >800Μ

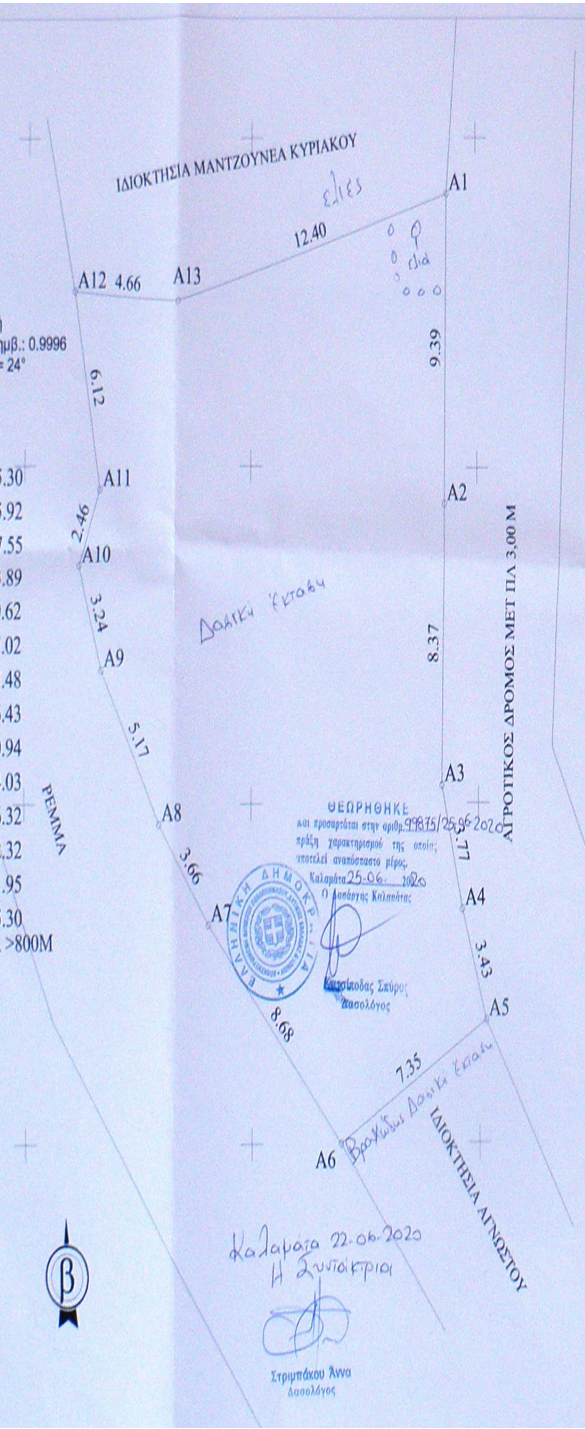

ΘΕΩΡΗΘΗΚΕ
από προσαρτάται στην αριθμ.99875/25-06-2020
πράξη χαρακτηρισμού της οποίας
αποτελεί αναπόσπαστο μέρος.
Καλαμάτα 25-06-2020
Ο Δασάρχης Καλαμάτας

Καλαμάτα 22.06.2020
Η Συντάκτρια

Στριμπάκου Άννα
Δασολόγος

ΔΗΛΩΣΗ ΜΗΧΑΝΙΚΟΥ Ν.651/77

Ο υπογεγραμμένος ΚΟΥΦΟΓΙΑΝΝΗΣ ΝΙΚΟΛΑΟΣ, Πολιτικός Μηχανικός, δηλώνω υπεύθυνα ότι το γεωτεμάχιο που φαίνεται στο παρόν τοπογραφικό διάγραμμα με τα στοιχεία A1,A2...A13,A1 ΒΡΙΣΚΕΤΑΙ ΕΚΤΟΣ ΣΧΕΔΙΟΥ,ΕΚΤΟΣ ΟΙΚΙΣΜΟΥ,ΕΚΤΟΣ ΠΡΟ 23 ΟΡΙΩΝ ΟΙΚΙΣΜΟΥ ΑΛΛΑ ΕΝΤΟΣ ΖΩΝΗΣ 800 Μ ΣΤΑΣΙΜΟΥ ΟΙΚΙΣΜΟΥ ΝΕΟΧΩΡΙΟΥ, ΔΗΜΟΥ ΔΥΤΙΚΗΣ ΜΑΝΗΣ ,αποτελει αυτοτελή ιδιοκτησία, δεν είναι τμήμα ευρυτέρας εκτάσεως, ΕΙΝΑΙ ΑΡΤΙΟ ΜΑ ΓΙΑ ΕΙΝΑΙ ΟΙΚΟΔΟΜΗΣΙΜΟ ΘΑ ΠΡΕΠΕΙ ΝΑ ΓΙΝΕΙ ΤΕΛΙΚΗ ΟΡΙΟΘΕΤΗΣΗ ΡΕΜΑΤΟΣ σύμφωνα με τις κείμενες πολεοδομικές διατάξεις, ΕΠΙΣΗΣ ΔΕΝ ΒΡΙΣΚΕΤΑΙ ΣΕ ΓΠΣ ΣΕ ΖΩΝΗ NATURA,ΣΕ ΠΕΡΙΟΧΗ ΙΔΙΑΙΤΕΡΟΥ ΦΥΣΙΚΟΥ ΚΑΛΛΟΥΣ ΚΑΙ ΣΕ ΑΡΧΑΙΟΛΟΓΙΚΟ ΧΩΡΟ,ΔΕΝ ΔΙΕΡΧΟΝΤΑΙ ΚΑΛΩΔΙΑ ΥΨΗΛΗΣ ΤΑΣΗ ΔΕΝ ΥΠΕΡΑΝΩ ΤΟΥ ΓΕΩΤΕΜΑΧΙΟΥΣ ΚΑΙ ΤΟΝ ΓΕΙΤΟΝΙΚΩΝ ΜΕ ΑΥΤΟ ΓΕΩΤΕΜΑΧΙΟ, ΚΑΘΩΣ ΕΠΙΣΗΣ ΔΕΝ ΔΙΕΡΧΕΤΑΙ ΡΕΜΜΑ ΕΝΤΟΣ ΤΟΥ ΓΕΩΤΕΜΑΧΙΟΥ,ΑΛΛΑ ΣΕ ΕΠΑΦΗ ΜΕ ΑΥΤΟ,ΔΕΝ ΕΜΠΙΠΤΕΙ ΣΤΙΣ ΔΙΑΤΑΞΕΙΣ ΤΟΥ Ν1337/83 ΠΕΡΙ ΕΙΣΦΟΡΩΝ ΣΕ ΓΗ ΚΑΙ ΧΡΗΜΑ,ΕΝΤΟΣ ΑΥΤΟΥ ΚΑΙ ΚΑΤΑ ΜΗΚΟΣ ΤΟΥ ΠΡΟΣΩΠΟΥ ΤΟΥ ΕΝΘΕΜΑΤΙ ΓΕΩΤΕΜΑΧΙΟΥ ΔΕΝ ΥΠΑΡΧΟΥΝ ΔΕΝΔΡΑ. ΒΡΙΣΚΕΤΑΙ ΣΕ ΠΕΡΙΟΧΗ ΥΠΟ ΚΤΗΜΑΤΟΓΡΑΦΗΣΗ,ΔΕΝ ΔΙΕΡΧΕΤΑΙ ΑΓΩΓΟΣ ΦΥΣΙΚΟΥ ΑΕΡΙΟΥ ΚΑΙ ΟΔΟΣ ΠΡΟΥΦΙΣΤΑΜΕΝΗ ΠΡΟ ΤΟΥ 23.

ΔΗΛΩΝ

ΝΙΚΟΛΑΟΣ Δ. ΚΟΥΦΟΓΙΑΝΝΗΣ
ΑΡΙΘΜΟΣ ΑΔΕΙΑΣ ΜΗΧΑΝΙΚΟΥ
ΜΗΧΑΝΙΚΟΣ ΠΟΛΙΤΙΚΩΝ ΜΗΧΑΝΩΝ
Α.Μ.Τ.Ε.Ε.
ΤΗΛ. 6937[illegible]

ΕΜΒΑΔΑ

Εμβαδόν A1,A2...A13,A1 =338,71 μ².

ΠΑΡΑΤΗΡΗΣΕΙΣ
1. ΤΟ ΔΙΑΓΡΑΜΜΑ ΕΙΝΑΙ ΕΝΤΑΓΜΕΝΟ ΣΤΟ ΚΡΑΤΙΚΟ ΣΥΣΤΗΜΑ ΣΥΝΤΕΤΑΓΜΕΝΩΝ ΕΓΣΑ 87
2. Οι ΔΙΑΣΤΑΣΕΙΣ ΚΑΙ ΤΑ ΕΜΒΑΔΑ ΥΠΟΛΟΓΙΣΘΗΚΑΝ ΑΝΑΛΥΤΙΚΑ ΑΠΟ ΤΙΣ ΣΥΝΤΕΤΑΓΜΕΝΕΣ ΤΩΝ ΚΟΡΥΦΩΝ
3. Η ΕΔΑΦΙΚΗ ΤΟΥ ΕΓΣΑ 87 ΠΡΑΓΜΑΤΟΠΟΙΗΘΗΚΕ ΜΕ ΣΥΣΤΗΜΑ GPS ΚΑΘΟΡΙΣΤΑΣ ΑΡΧΗΝ ΤΟΥ ΤΡΙΓΩΝΟΜΕΤΡΙΚΟΥ ΤΗΣ ΓΥΣ (ΣΤΟΥΠΑ).

ΟΡΟΙ ΔΟΜΗΣΗΣ

ΓΕΝΙΚΟΙ ΟΡΟΙ ΔΟΜΗΣΗΣ: ΠΔ/Θ-12-82. ΑΡΘΡΟ-3 (ΦΕΚ-588/Δ/23-12-82)
ΚΑΤΑ ΠΑΡΕΚΚΛΙΣΗ:
'Αρτια και οικοδομήσιμα θεωρούνται τα γήπεδα με όποιες διαστάσεις και εμβαδό είχαν κατά τη 15-9-82.
ΚΑΤΑ ΚΑΝΟΝΑ:
Επίσης θεωρούνται άρτια και οικοδομήσιμα τα γήπεδα ελαχίστου εμβαδού 500 μ² που δημιουργούνται μετά τη δημοσίευση του διατάγματος αυτού από μεγαλύτερες εκτάσεις εφόσον μεταβιβάζονται σε μόνιμους κατοίκους του οικισμού ή Δημόσιες αυτού ή καταγομένους από τον οικισμό και δεν έχουν άλλη κατοικία στη ζώνη των 800 μέτρων.
Κάλυψη : 60% έως 200 μ²
Μέγιστο ύψος 7.50 μέτρα και1.50 μ στέγη
Συντελεστης δόμησης=0,80 με Μέγιστη δόμηση = 200 μ²
Αποστάσεις δ : 2.5 μ. η σε επαφη

ΔΗΛΩΣΗ ΙΔΙΟΚΤΗΤΗ ΥΠΟΔΕΙΞΗΣ ΟΡΙΩΝ
(Της παρ. 2 του άρθρου 9 τουΝ4030/2011)
Ο υπογεγραμμένος ΟΙΚΟΝΟΜΕΑΣ ΓΕΩΡΓΙΟΣ ,
ιδιοκτήτης του εμφανιομένου στο παρόν τοπογραφικό διάγραμμα γεωτεμαχίου
ευθύνομαι για την ακρίβεια των δηλωμένων αυτού ορίων.
Καλαμάτα ΙΑΝΟΥΑΡΙΟΣ 2020
Ο ΔΗΛΩΝ

ΕΡΓΟΔΟΤΗΣ
ΟΙΚΟΝΟΜΕΑΣ ΓΕΩΡΓΙΟΣ

ΕΡΓΟ
ΤΟΠΟΓΡΑΦΙΚΟ ΔΙΑΓΡΑΜΜΑ ΙΔΙΟΚΤΗΣΙΑΣ

ΘΕΣΗ
ΕΚΤΟΣ ΣΧΕΔΙΟΥ,ΕΚΤΟΣ ΟΙΚΙΣΜΟΥ , ΚΟΙΝΟΤΗΤΑ ΝΕΟΧΩΡΙΟΥ
ΘΕΣΗ ΓΥΣΤΕΡΝΟ, ΔΕ ΛΕΥΣΤΡΟΥ, Δ. ΔΥΤΙΚΗΣ ΜΑΝΗΣ,ΠΕ ΜΕΣΣΗΝΙΑΣ

ΜΕΛΕΤΗΤΕΣ
ΚΟΥΦΟΓΙΑΝΝΗΣ ΝΙΚΟΛΑΟΣ
ΠΟΛ. ΜΗΧΑΝΙΚΟΣ

Ο. Ε. Μ. Α

ΤΟΠΟΓΡΑΦΙΚΟ ΔΙΑΓΡΑΜΜΑ

ΚΛΙΜΑΚΑ 1: 100

ΧΡΟΝΟΣ ΜΕΛΕΤΗΣ ΚΑΛΑΜΑΤΑ ΙΑΝΟΥΑΡΙΟΣ 2020

ΤΟΠΟΓΡΑΦΗ

ΣΦΡΑΓΙΔΑ

ΝΙΚΟΛΑΟΣ Δ. ΚΟΥΦΟΓΙΑΝΝΗΣ
ΑΡΙΘΜΟΣ ΑΔΕΙΑΣ ΜΗΧΑΝΙΚΟΥ
ΜΗΧΑΝΙΚΟΣ ΠΟΛΙΤΙΚΩΝ ΜΗΧΑΝΩΝ
Α.Μ.Τ.Ε.Ε.
ΤΗΛ. 6937[illegible]