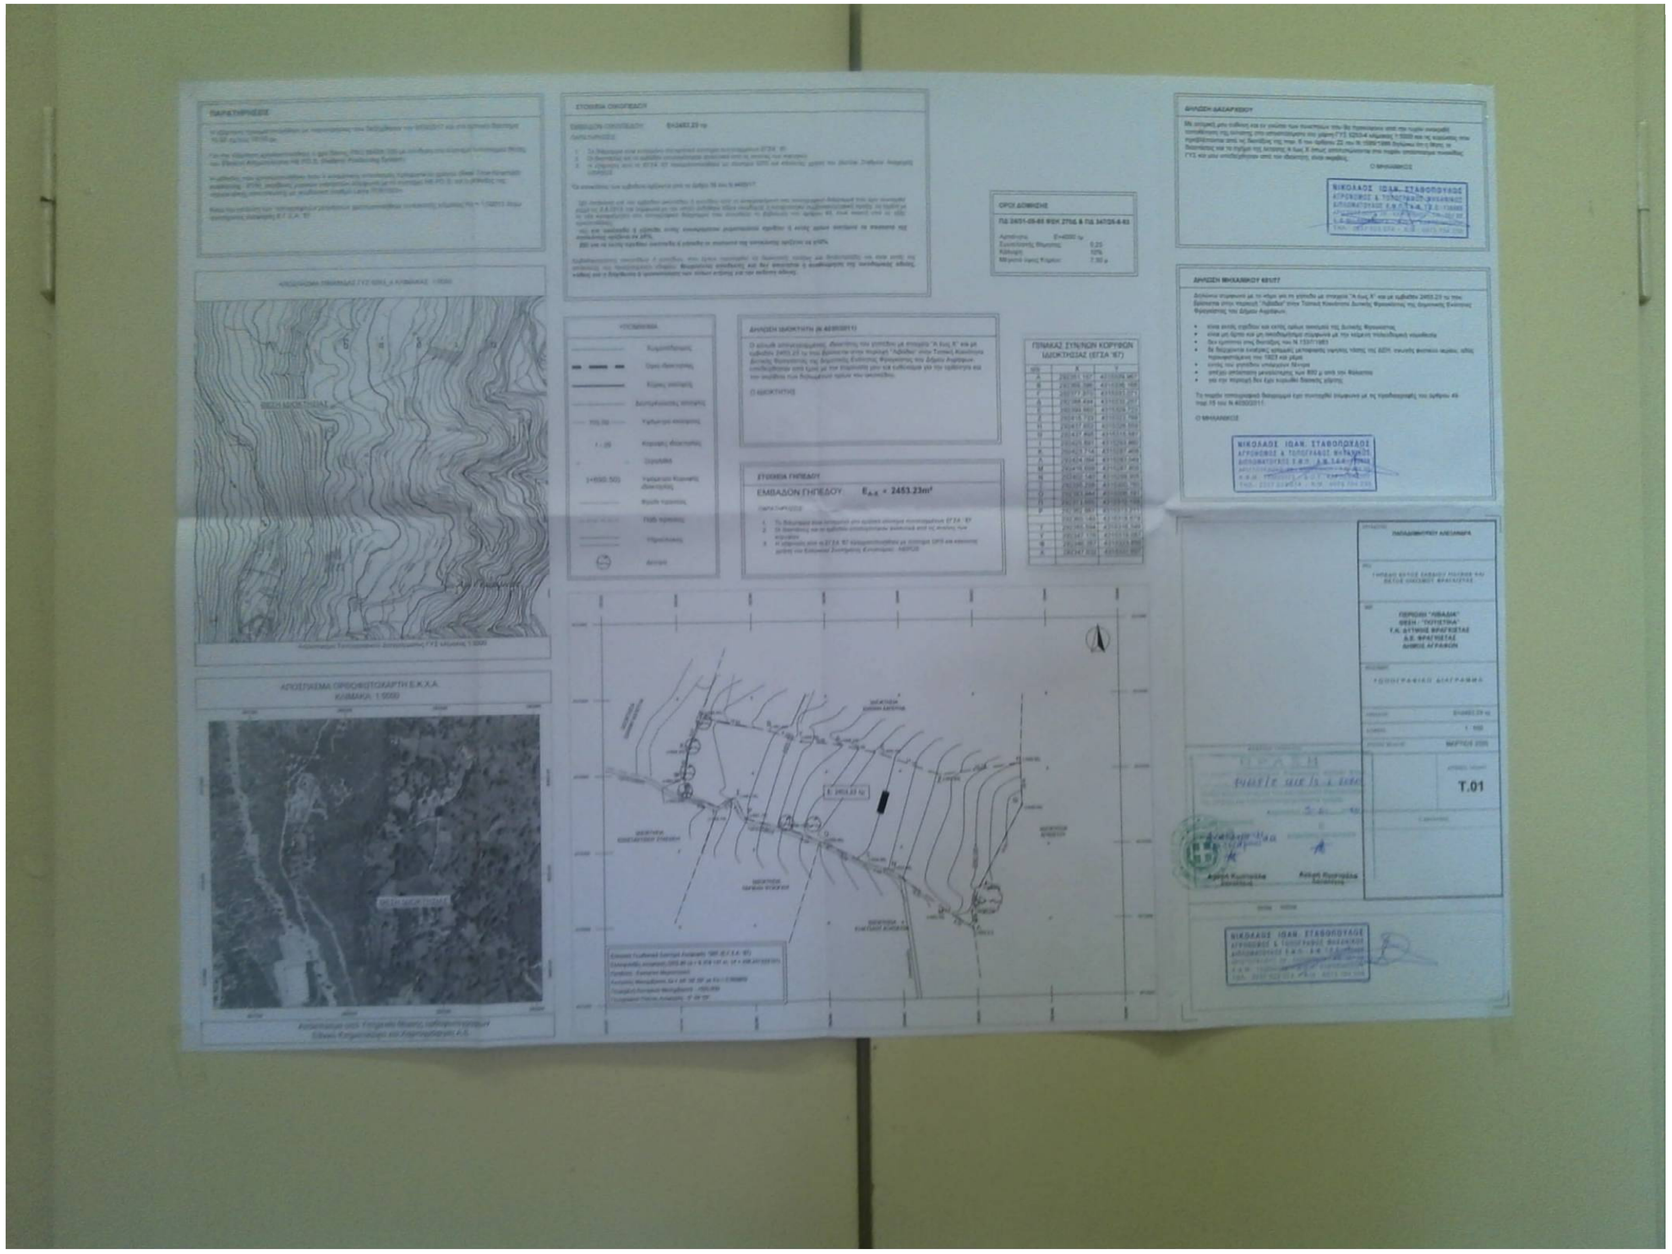
ΠΑΡΑΤΗΡΗΣΕΙΣ
ΣΤΟΙΧΕΙΑ ΟΙΚΟΠΕΔΟΥ
ΟΡΟΙ ΔΟΜΗΣΗΣ
ΔΗΛΩΣΗ ΔΙΑΧΩΡΙΣΜΟΥ
ΔΗΛΩΣΗ ΙΔΙΟΚΤΗΤΗ (Α 4035/2011)
ΔΗΛΩΣΗ ΜΗΧΑΝΙΚΟΥ 4251/7
ΠΙΝΑΚΑΣ ΣΥΝΤΕΤΑΓΜΕΝΩΝ ΚΟΡΥΦΩΝ ΙΔΙΟΚΤΗΣΙΑΣ (ΕΓΣΑ '87)
ΣΤΟΙΧΕΙΑ ΓΗΠΕΔΟΥ
ΕΜΒΑΔΟΝ ΓΗΠΕΔΟΥ: Εοικ = 2453.23m²
ΑΠΟΣΠΑΣΜΑ ΟΡΘΟΦΩΤΟΧΑΡΤΗ Ε.Κ.Χ.Α.
ΚΛΙΜΑΚΑ: 1:5000
ΤΟΠΟΓΡΑΦΙΚΟ ΔΙΑΓΡΑΜΜΑ
Τ.01