

**ΔΗΛΩΣΗ ΜΗΧΑΝΙΚΟΥ (N.651/77)**

Σύμφωνα με το νόμο για το αγροτεμάχιο με στοιχεία Ε[1.2.3.4.5.6.7.8.9.10.11.12.13.14.15.1.] και με εμβαδόν 9105.14 μ<sup>2</sup> που βρίσκεται στην θέση "ΠΟΥΡΝΑΡΙΑ", εκτός ορίων οικισμού Άνω Δάφνης, εντός ζώνης, Δ.Ε. Ναυπάκτου, Δήμου Ναυπακτίας, εκτός σχεδίου, εκτός Γ.Π.Σ. και εκτός ΖΟΕ δηλώνω ότι:

α) είναι άρτιο και μη οικοδομήσιμο σύμφωνα με τις πολεοδομικές διατάξεις που ισχύουν σήμερα,  
 β) δεν εμπίπτει στις διατάξεις του νόμου 1337/83 περί εισφορών σε γη και χρήση  
 γ) εντός του αγροτεμαχίου δεν διέρχονται εναερίες γραμμές μεταφοράς υψηλής τάσης της ΔΕΗ, αγωγός φυσικού αερίου  
 δ) εντός των ομόρων αγροτεμαχίων δεν υφίστανται διατηρητέα κτίσματα,  
 ε) υπάρχει ρέμα σε απόσταση μικρότερη των 20 μ. από την ιδιοκτησία  
 Το αγροτεμάχιο απέχει από την θάλασσα πάνω από 1000 μέτρα.

Ο Μηχανικός

ΠΑΝΑΓΙΩΤΗΣ ΚΩΝ. ΑΓΓΕΛΑΚΗΣ  
 ΔΙΠΛ. ΠΟΛΙΤΙΚΟΣ ΜΗΧΑΝΙΚΟΣ  
 ΑΡ. ΜΗΤΡΩΟΥ Τ.Ε.Ε. : 123164  
 ΙΔ. ΤΖΑΒΕΛΛΑ 106, ΝΑΥΠΑΚΤΟΣ  
 ΑΦΜ: 129032950 Δ.Ο.Υ.: ΝΑΥΠΑΚΤΟΥ  
 ΤΗΛ. 6976810427 FAX: 2634022204

1) Το διάγραμμα είναι ενταγμένο στο κρατικό σύστημα συντεταγμένων ΕΓΣΑ '87  
 2) Οι διαστάσεις και το εμβαδόν υπολογίστηκαν αναλυτικά από τις συν/νες των κορυφών  
 3) Η εξάρτηση από το Ε.Γ.Σ.Α. 87 πραγματοποιήθηκε με σύστημα GPS και οι παρατηρήσεις διεξήχθησαν την 26/02/2020 και στο χρονικό διάστημα από 09:00 π.μ./μ.μ. έως 11:00 π.μ./μ.μ.

**ΔΗΛΩΣΗ ΙΔΙΟΚΤΗΤΗ (4030/2011)**

Ο κάτωθι υπογεγραμμένος Στυλιάρης Γεώργιος του Ματθαίου δηλώνει ότι:  
 \* τα αρχικά και υλοποιημένα όρια του οικοπέδου Ε[1.2.3.4.5.6.7.8.9.10.11.12.13.14.15.1.], που βρίσκεται στη θέση "ΠΟΥΡΝΑΡΙΑ", Δ.Δ. Άνω Δάφνης, Δ.Ε. Ναυπάκτου του Δήμου Ναυπακτίας, Π.Ε. Αιτωλοακαρνανίας, Περιφέρεια Δυτικής Ελλάδος υπεδείχθησαν από εμένα, και ευθύνομαι για την ακρίβεια των δηλουμένων ορίων του αγροτεμαχίου και για την ύπαρξη και την αιτία του δικαιώματός μου να ζητήσω την έκδοση άδειας δόμησης.

Ο ιδιοκτήτης

ΑΠΟΣΠΑΣΜΑ ΟΡΘΟΦΩΤΟΓΡΑΦΙΑΣ



ΑΠΟΣΠΑΣΜΑ ΧΑΡΤΗΣ ΓΥΣ

**ΟΡΟΙ ΛΟΜΗΝΗΣ ΕΚΤΟΣ ΟΡΙΩΝ ΟΙΚΙΣΜΟΥ Δ. ΔΑΦΝΗΣ**  
 (31-05-1985-ΦΕΚ 270/Α)

**Κατά κανόνα:**  
 Το ελάχιστο μήκος προσόπου ορίζεται στα 25.00 μέτρα

**Κατά περιπτώσεις:**  
 Τα κείμενα εντός της ζώνης των πόλεων, κομρών και οικισμών τα οποία είχαν κατά την 24-4-1977 ημέρα δημοσίευσής του από ΠΔ/5-4-77 (ΦΕΚ 133Α) ελάχιστο εμβαδόν 2000 μ<sup>2</sup>.

Αρμόδια: 4000.00 μ<sup>2</sup>  
 Κλίση: 10%  
 Μέγιστη σε. δόμηση: 200.00 μ<sup>2</sup>  
 Δρ. ορόφων: 2  
 Υψος: 7.50(+1.50μ. στέγη)

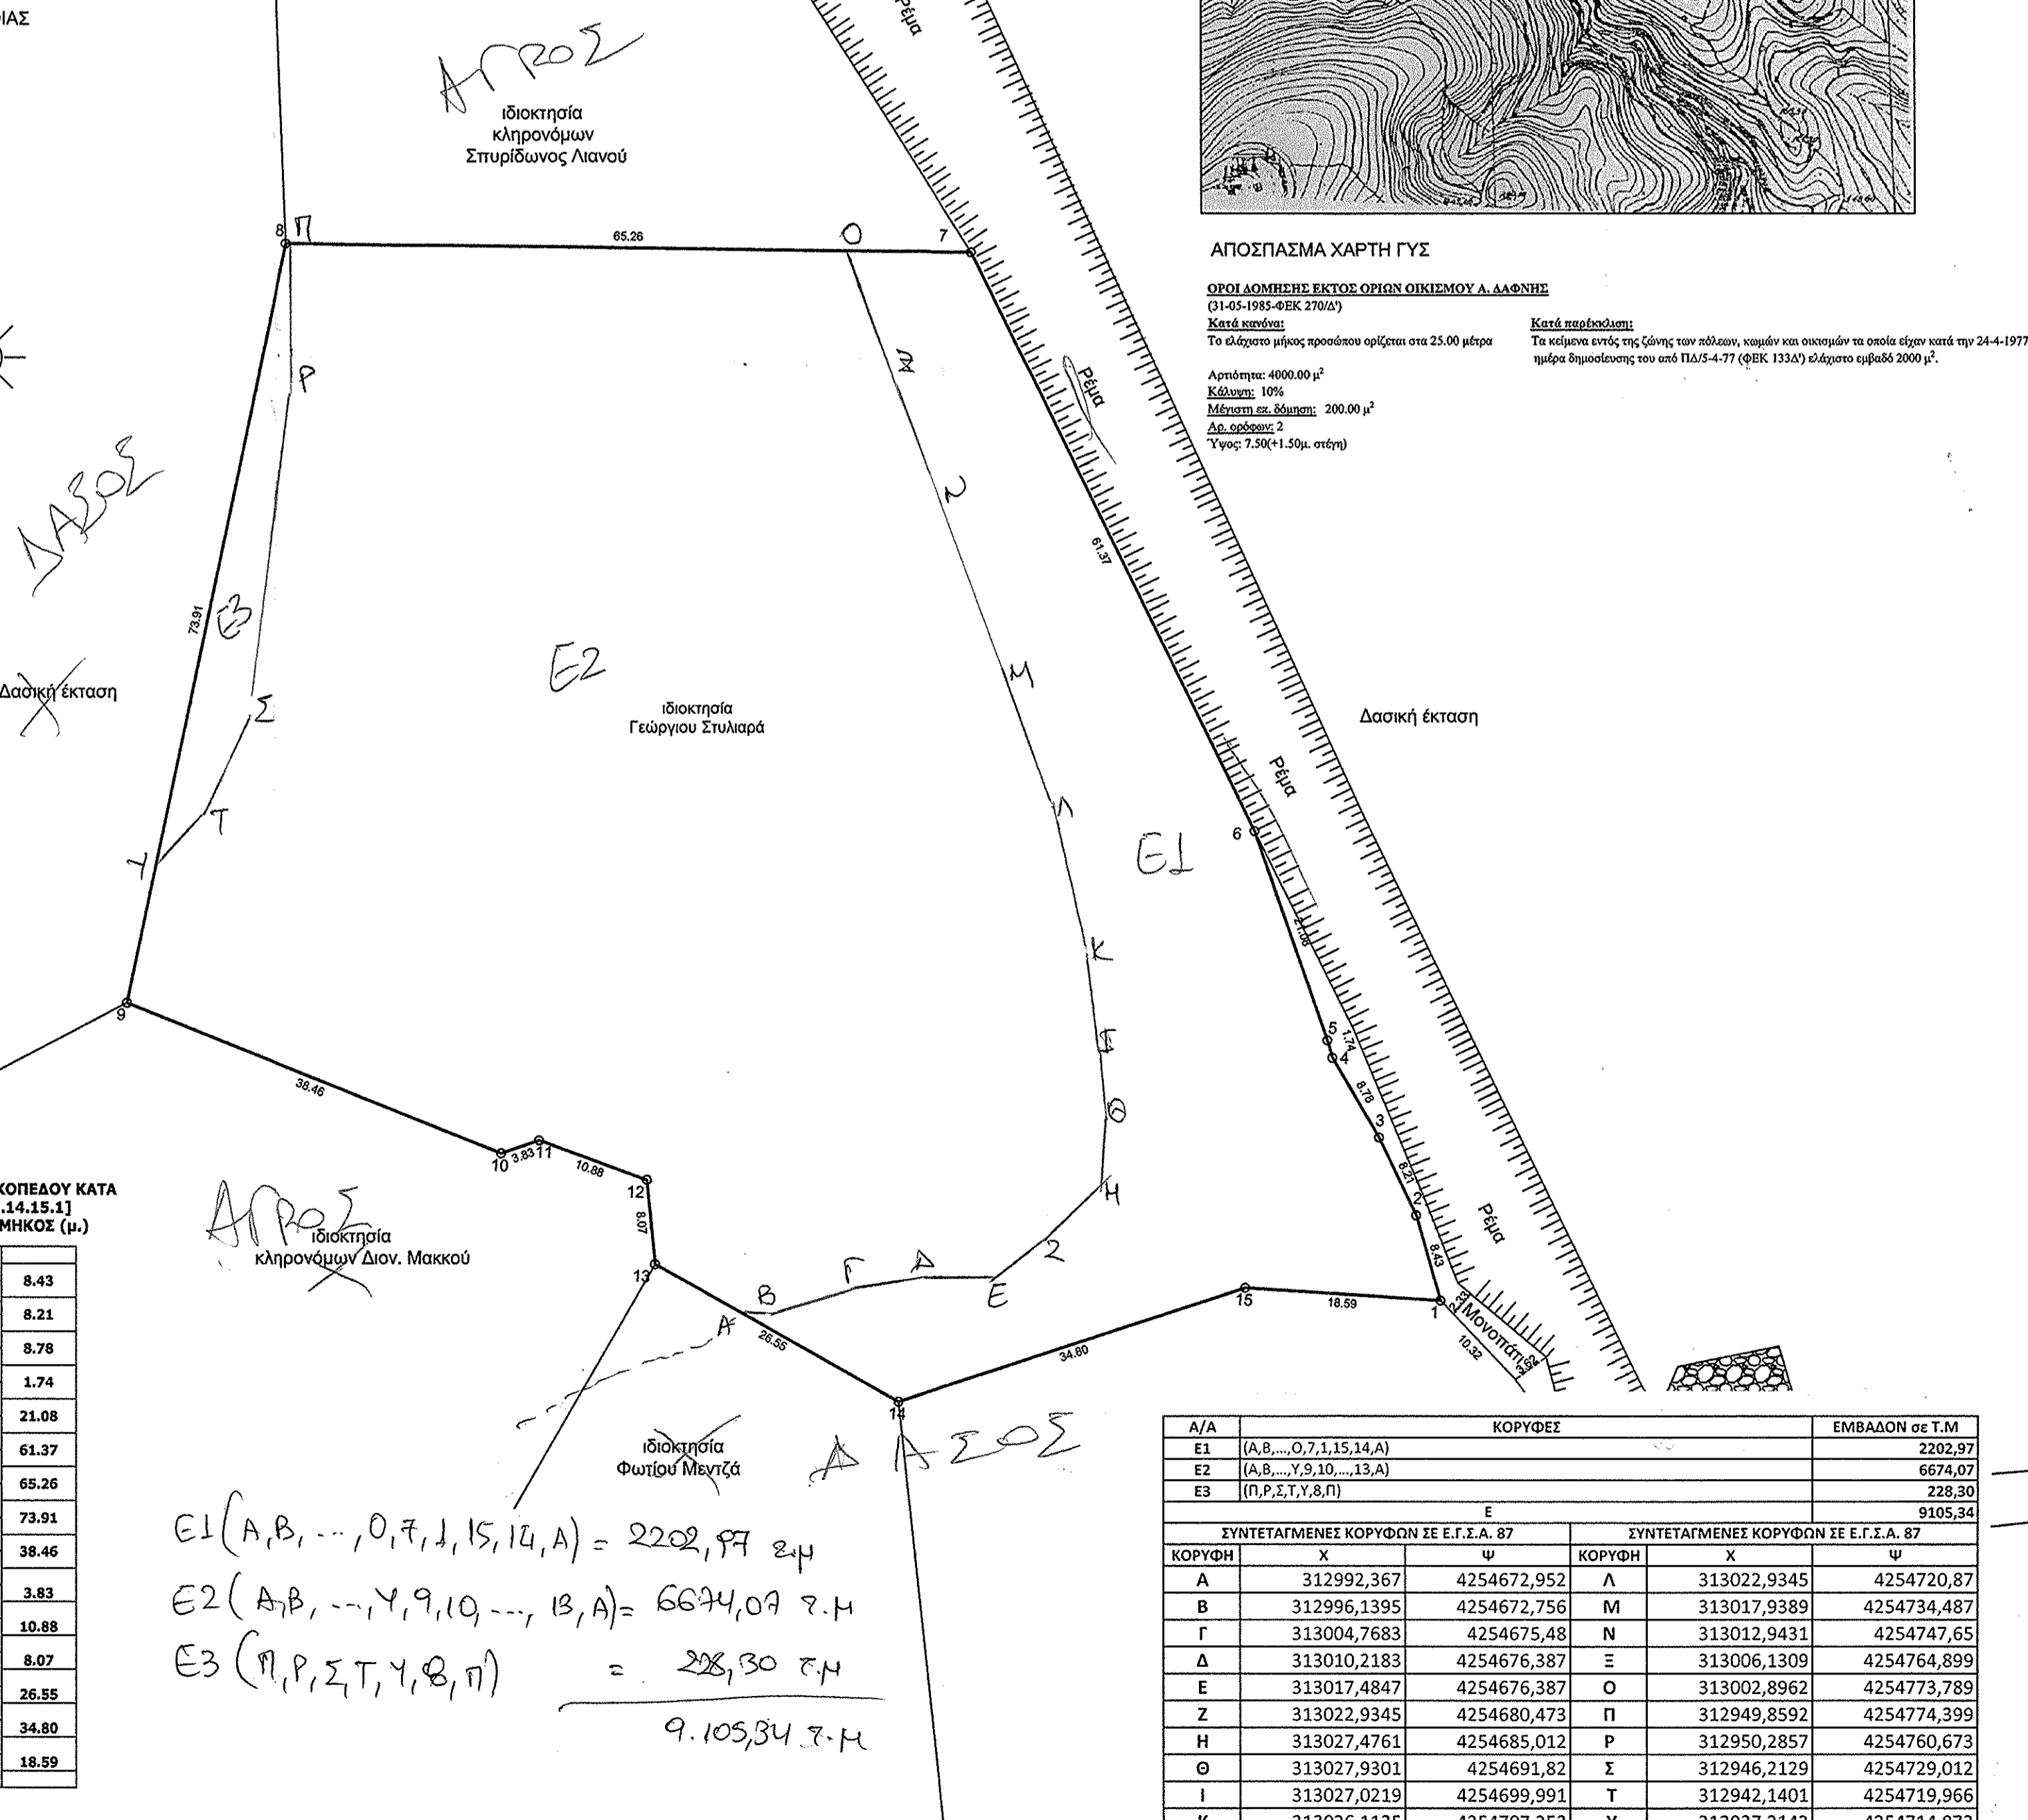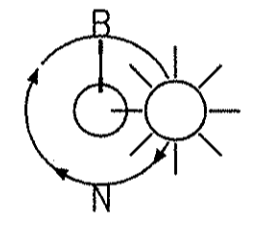

ΣΥΝΤΕΤΑΓΜΕΝΕΣ ΚΟΡΥΦΩΝ ΟΙΚΟΠΕΔΟΥ ΚΑΤΑ ΕΓΣΑ '87, Ε[1.2.3.4.5.....12.13.14.15.1]

A/A	X	Ψ	ΜΗΚΟΣ (μ.)
1	313059.55	4254673.79	8.43
2	313057.25	4254681.90	8.21
3	313053.73	4254689.32	8.78
4	313049.29	4254696.90	1.74
5	313048.82	4254698.57	21.08
6	313041.90	4254718.48	61.37
7	313015.01	4254773.65	65.26
8	312949.75	4254774.40	73.91
9	312934.52	4254702.08	38.46
10	312970.22	4254687.77	3.83
11	312973.84	4254689.01	10.88
12	312984.05	4254685.25	8.07
13	312984.82	4254677.22	16.55
14	313007.93	4254664.15	34.80
15	313041.00	4254675.00	18.59
1	313059.55	4254673.79	18.59

$E1(A,B, \dots, 0,7,1,15,14,A) = 2202,97 \text{ τ.μ}$   
 $E2(A,B, \dots, 4,9,10, \dots, 13,A) = 6674,07 \text{ τ.μ}$   
 $E3(\pi, \rho, \sigma, \tau, \chi, \theta, \eta) = 228,30 \text{ τ.μ}$   
 $\underline{\underline{9.105,34 \text{ τ.μ}}}$

A/A	ΚΟΡΥΦΕΣ	ΕΜΒΑΔΟΝ σε Τ.Μ
E1	(Α,Β, ..., 0,7,1,15,14,Α)	2202,97
E2	(Α,Β, ..., 4,9,10, ..., 13,Α)	6674,07
E3	(π,ρ,σ,τ,χ,θ,η)	228,30
ΣΥΝΤΕΤΑΓΜΕΝΕΣ ΚΟΡΥΦΩΝ ΣΕ Ε.Γ.Σ.Α. 87		9105,34

ΚΟΡΥΦΗ	X	Ψ	ΚΟΡΥΦΗ	X	Ψ
A	312992,367	4254672,952	Λ	313022,9345	4254720,87
B	312996,1395	4254672,756	M	313017,9389	4254734,487
Γ	313004,7683	4254675,48	N	313012,9431	4254747,65
Δ	313010,2183	4254676,387	E	313006,1309	4254764,899
E	313017,4847	4254676,387	O	313002,8962	4254773,789
Z	313022,9345	4254680,473	Π	312949,8592	4254774,399
H	313027,4761	4254685,012	P	312950,2857	4254760,673
Θ	313027,9301	4254691,82	Σ	312946,2129	4254729,012
I	313027,0219	4254699,991	T	312942,1401	4254719,966
K	313026,1135	4254707,253	Y	312937,2142	4254714,873



Τζαβέλλα 106 Ναύπακτος, Τ.Κ. 30300, Τηλ.: 2634022204, 6976810427, aggelakispan@gmail.com

ΕΡΓΟ : ΑΠΟΤΥΠΩΣΗ ΑΓΡΟΤΕΜΑΧΙΟΥ  
 ΘΕΣΗ : "ΠΟΥΡΝΑΡΙΑ" Δ.Δ. ΑΝΩ ΔΑΦΝΗΣ ΔΗΜΟΥ ΝΑΥΠΑΚΤΙΑΣ  
 ΙΔΙΟΚΤΗΤΕΣ : ΣΤΥΛΙΑΡΑΣ ΓΕΩΡΓΙΟΣ ΤΟΥ ΜΑΤΘΑΙΟΥ

ΘΕΜΑ ΣΧΕΔΙΟΥ : ΤΟΠΟΓΡΑΦΙΚΟ ΔΙΑΓΡΑΜΜΑ  
 ΑΡΙΘΜΟΣ : T1  
 ΚΛΙΜΑΚΑ: 1/500  
 ΗΜΕΡΟΜΗΝΙΑ: 4/03/2020

Ο ΜΗΧΑΝΙΚΟΣ

ΠΑΝΑΓΙΩΤΗΣ ΚΩΝ. ΑΓΓΕΛΑΚΗΣ  
 ΔΙΠΛ. ΠΟΛΙΤΙΚΟΣ ΜΗΧΑΝΙΚΟΣ  
 ΑΡ. ΜΗΤΡΩΟΥ Τ.Ε.Ε. : 123164  
 ΙΔ. ΤΖΑΒΕΛΛΑ 106, ΝΑΥΠΑΚΤΟΣ  
 ΑΦΜ: 129032950 Δ.Ο.Υ.: ΝΑΥΠΑΚΤΟΥ  
 ΤΗΛ. 6976810427 FAX: 2634022204

ΤΠΗΡΕΣΙΑ ΔΟΜΗΣΗΣ  
 Για τον έλεγχο και τις διαρρυθμίσεις και τις προσαρμογές  
 ΠΑΝΑΓΙΩΤΗΣ ΚΩΝ. ΑΓΓΕΛΑΚΗΣ  
 ΑΝΤΙΣΤΑΘΙΑΣΤΗΣ  
 Δασολόγος με Α' βαθμό