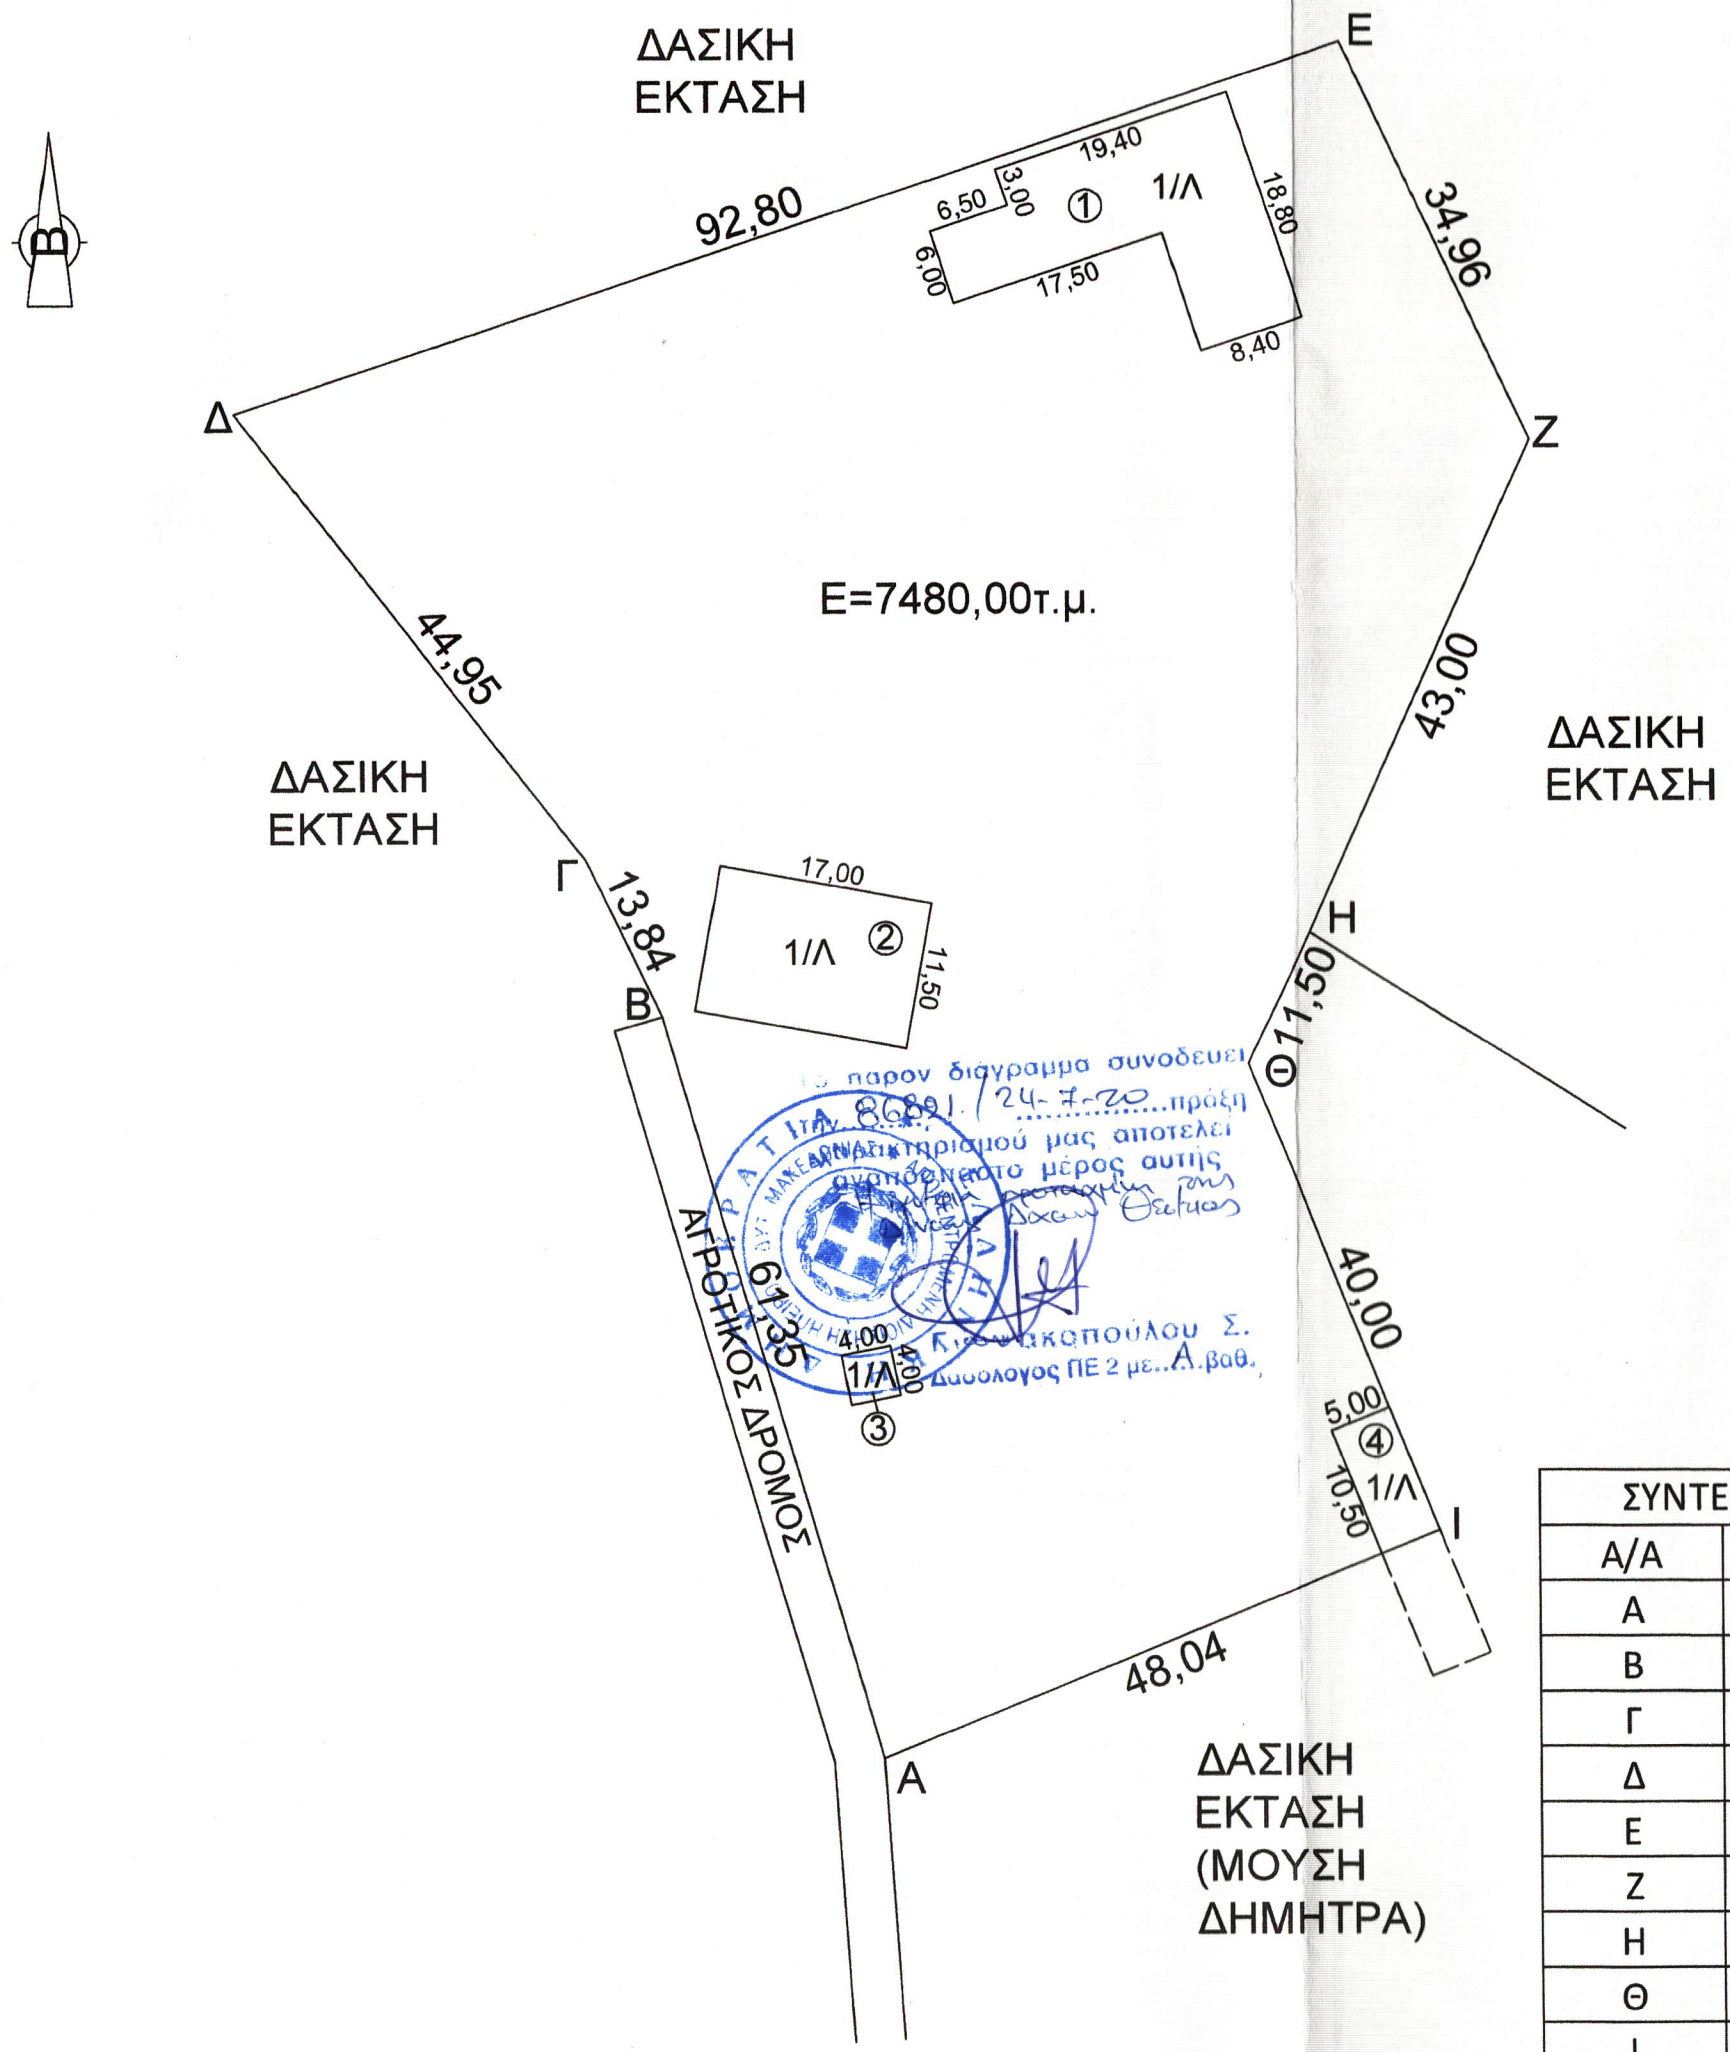

ΤΟΠΟΓΡΑΦΙΚΟ ΔΙΑΓΡΑΜΜΑ

Ταχυμετρικής Αποτύπωσης της δημόσιας δασικής έκτασης υπό στοιχεία ΑΒΓΔΕΖΗΘΙΑ, στην κτηματική περιοχή Γκρίκας, Τ.Δ. Γκρίκας, Δήμου Σουλίου, Ν.Θεσπρωτίας που ζητά για ενοικίαση ο Μούσης Παύλος του Κωνσταντίνου.

ΚΛΙΜΑΚΑ 1:600

ΘΕΣΗ : "ΦΙΚΙΕΖΑ"

ΥΠΟΜΝΗΜΑ

Εμβαδό τεμαχίου, Ε=7480,00τμ.

Εντός του τεμαχίου υπάρχουν πρόχειρες σταυλικές εγκαταστάσεις, κατασκευασμένες από τσίγγους και ξύλα ως εξής :
1) Σταύλος με εμβαδό, Ε=295,92τ.μ.
2) Σταύλος με εμβαδό Ε=198,90τ.μ.
3) Σταύλος με εμβαδό Ε=16,00τ.μ.
4) Σταύλος με εμβαδό Ε=52,50τ.μ.

Βεβαιούται ότι η δασική έκταση υπό στοιχεία ΑΒΓΔΕΖΗΘΙΑ βρίσκεται εκτός οικισμού Γκρίκας, Τ.Δ. Γκρίκας, Δήμου Σουλίου, Ν.Θεσπρωτίας και σύμφωνα με τις ισχύουσες διατάξεις είναι άρτια και οικοδομήσιμη κατά Γ.Ο.Κ..

Τα όρια κατά την αποτύπωση υπέδειξε ο Μούσης Παύλος του Κωνσταντίνου.

Η απόσταση από την θάλασσα είναι 16.000 μέτρα.

ΙΟΥΝΙΟΣ 2018

Ο ΜΗΧΑΝΙΚΟΣ

ΟΙΚΟΝΟΜΟΥ ΧΡ. ΔΗΜΗΤΡΙΟΣ
ΠΤΥΧ. ΠΟΛ. ΜΗΧΑΝΙΚΟΣ (Τ.Ε.)
ΑΝΩ ΞΕΧΩΡΟ ΦΙΛΙΑΤΩΝ Τ.Κ. 46300
ΤΗΛ.: 6946808843
Α.Φ.Μ:108956738 ΔΟΥ ΗΓ/ΤΣΑΣ

ΣΥΝΤΕΤΑΓΜΕΝΕΣ ΕΓΣΑ 87		
Α/Α	Χ	Υ
Α	195589,03	4374983,57
Β	195571,87	4375042,46
Γ	195565,79	4375054,90
Δ	195538,15	4375090,35
Ε	195626,13	4375119,86
Ζ	195641,13	4375088,28
Η	195623,41	4375049,10
Θ	195618,47	4375038,72
Ι	195633,53	4375001,66