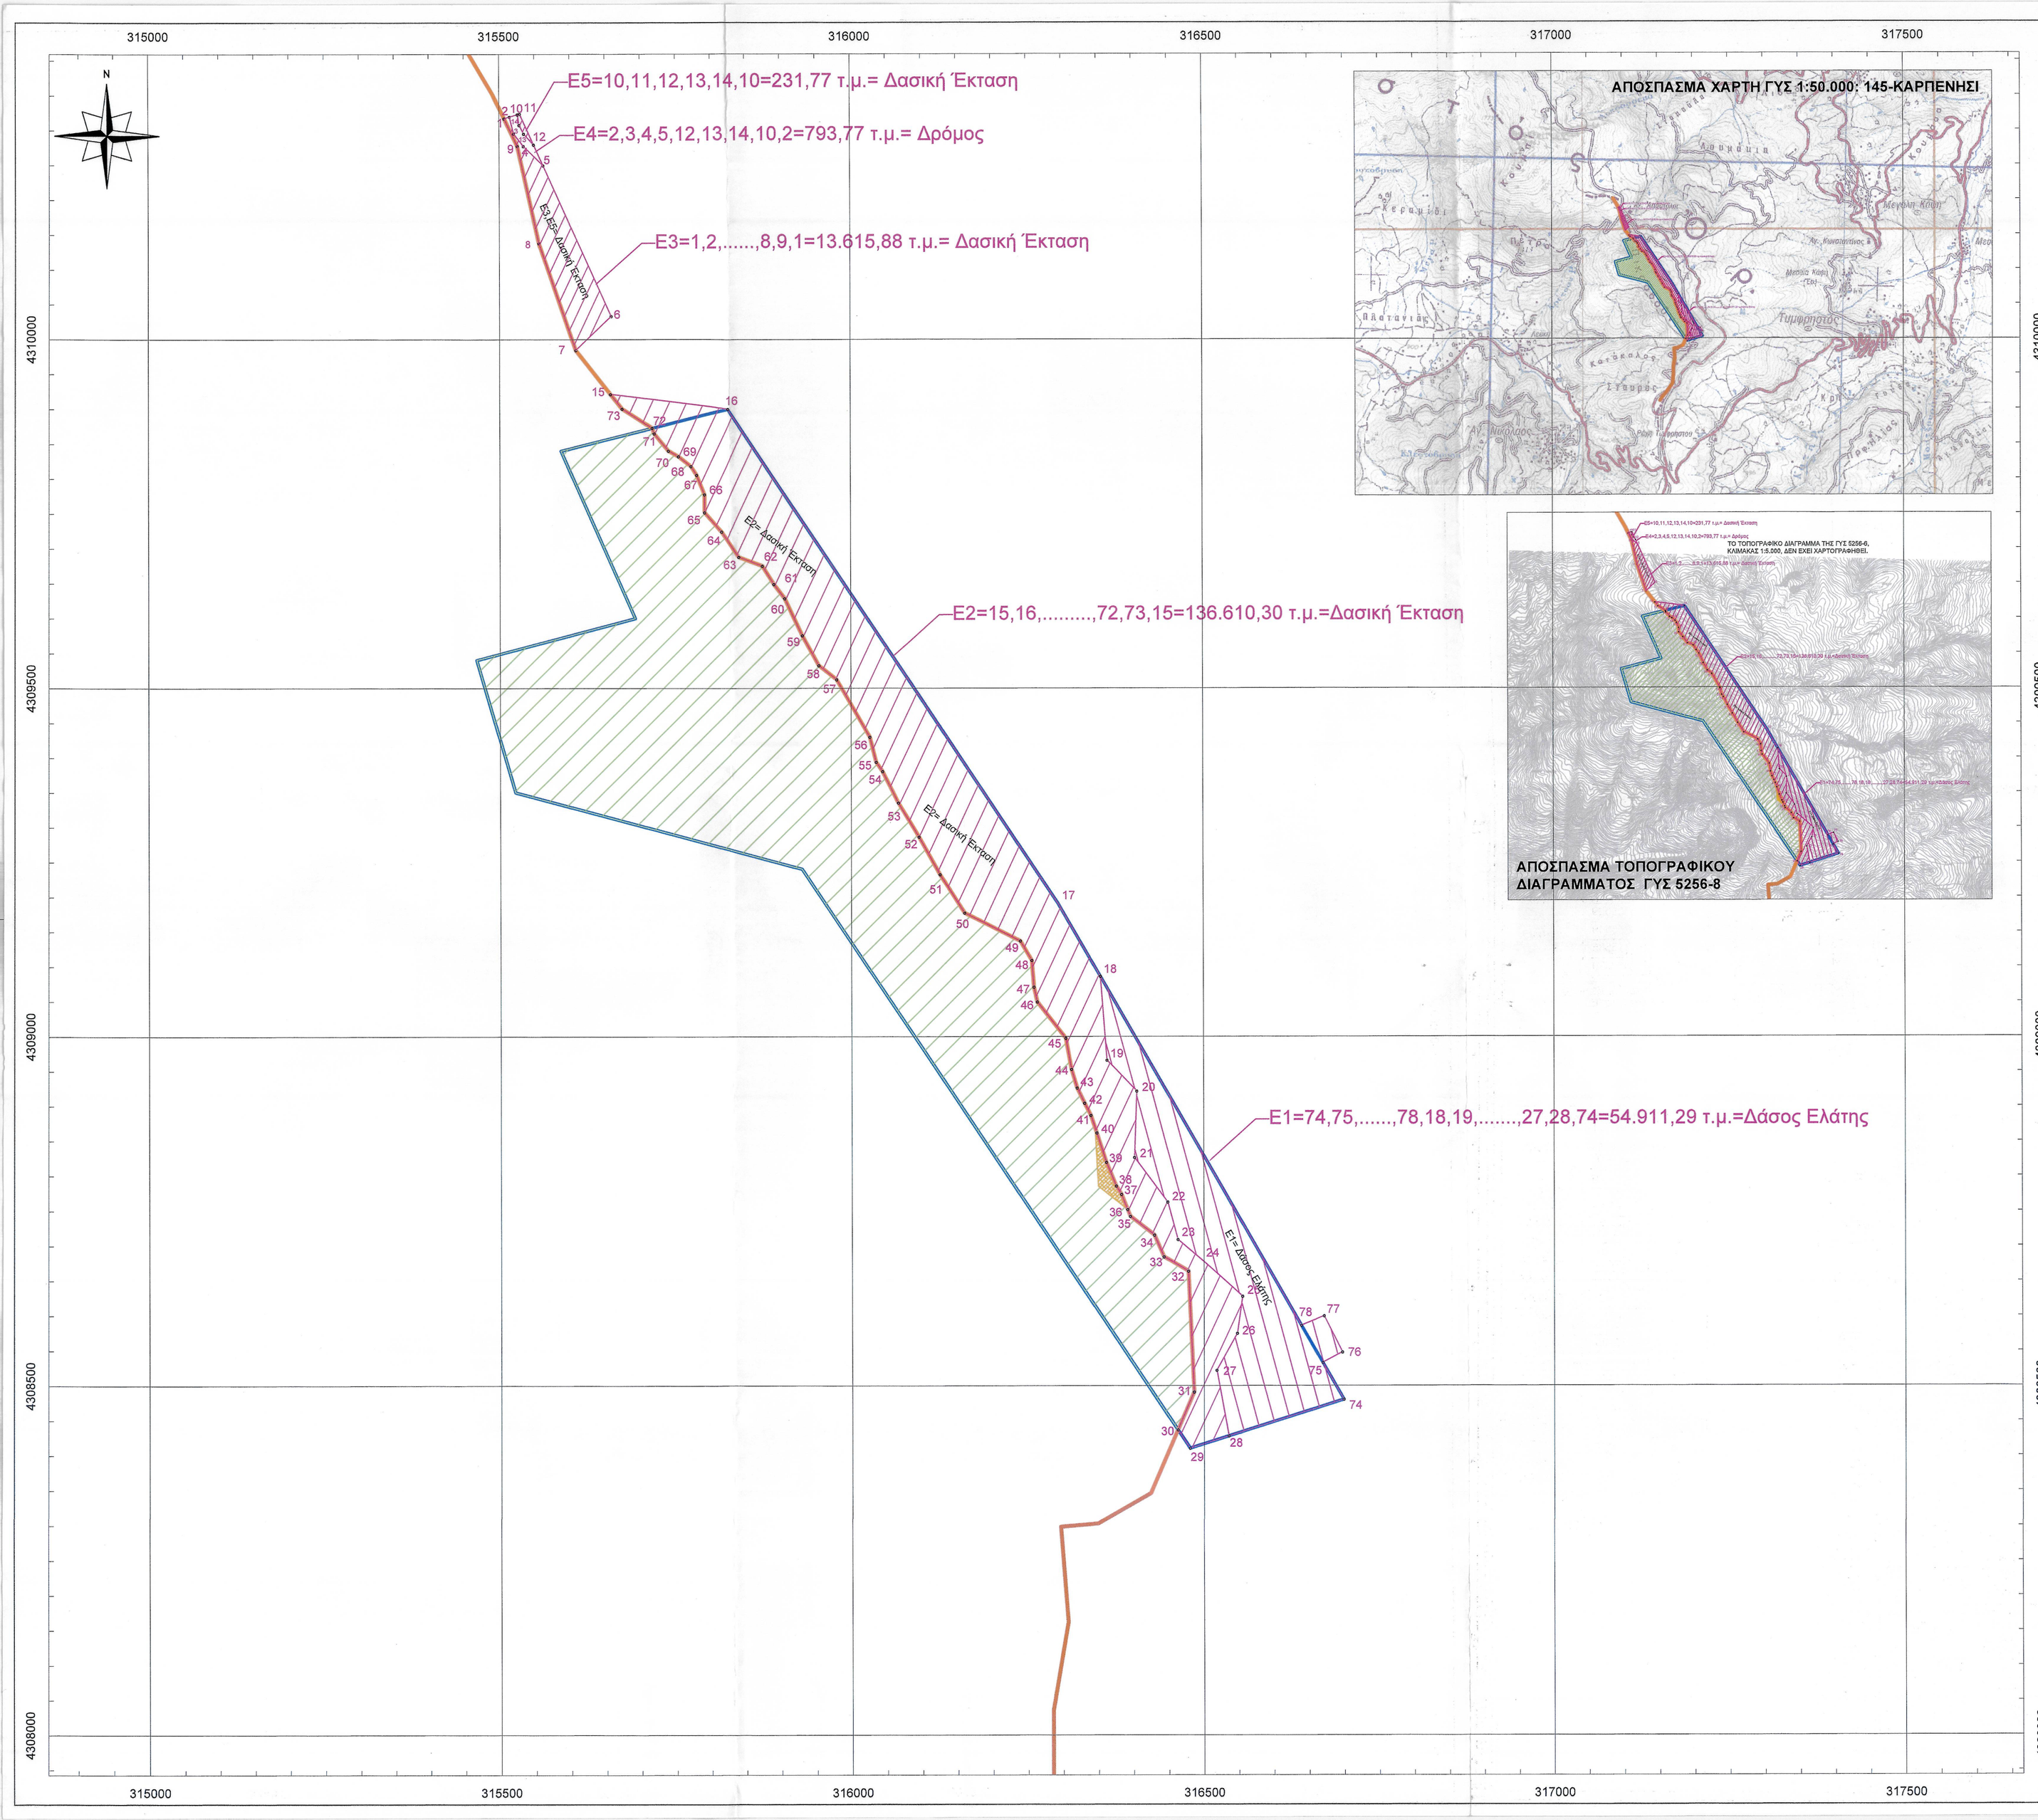

ΧΑΡΑΚΤΗΡΙΣΜΕΝΕΣ ΕΚΤΑΣΕΙΣ:

ΣΥΝΤΕΤΑΓΜΕΝΕΣ ΠΟΛΥΓΩΝΟΥ
ΧΑΡΑΚΤΗΡΙΣΜΕΝΗΣ ΕΚΤΑΣΗΣ
ΜΕ ΤΗΝ ΥΠ' ΑΡ. 3020/132349/22-07-2013
ΠΡΑΞΗ ΧΑΡΑΚΤΗΡΙΣΜΟΥ
ΤΟΥ ΔΑΣΑΡΧΕΙΟΥ ΚΑΡΠΕΝΗΣΙΟΥ

Α/Α	ΕΓΣΑ '87		Α/Α	ΕΓΣΑ '87	
	X	Y		X	Y
3	315587	4309840	28	316161	4309177
4	315692	4309600	29	316126	4309232
5	315467	4309540	30	316096	4309286
6	315522	4309350	31	316067	4309335
7	315930	4309240	32	316045	4309380
10	316463	4308436	33	316035	4309394
11	316486	4308490	34	316027	4309430
12	316478	4308663	35	315980	4309512
13	316443	4308684	36	315954	4309532
14	316430	4308715	37	315931	4309575
15	316395	4308742	38	315906	4309628
15Α	316391	4308752	39	315891	4309649
16	316350	4308785	40	315874	4309675
17	316346	4308864	41	315841	4309688
18	316348	4308861	42	315816	4309724
19	316340	4308887	43	315792	4309751
20	316331	4308904	44	315791	4309777
21	316320	4308926	45	315780	4309805
22	316312	4308953	46	315772	4309818
23	316304	4308997	47	315754	4309832
24	316264	4309049	48	315740	4309840
25	316259	4309070	49	315719	4309865
26	316256	4309109	50	315716	4309873
27	316240	4309137			
Εμβαδόν = 334,109 στρ.					

ΣΥΝΤΕΤΑΓΜΕΝΕΣ ΠΟΛΥΓΩΝΟΥ
ΧΑΡΑΚΤΗΡΙΣΜΕΝΗΣ ΕΚΤΑΣΗΣ
ΜΕ ΤΗΝ ΥΠ'ΑΡ. 4496/200403/02-10-2012
ΠΡΑΞΗ ΧΑΡΑΚΤΗΡΙΣΜΟΥ
ΤΟΥ ΔΑΣΑΡΧΕΙΟΥ ΚΑΡΠΕΝΗΣΙΟΥ

Α/Α	X	Y
15Α	316391	4308752
15Β	316383	4308773
15Γ	316375	4308785
15Δ	316361	4308819
18	316348	4308861
17	316346	4308864
16	316350	4308785

ΣΥΝΤΕΤΑΓΜΕΝΕΣ ΚΟΡΥΦΩΝ ΠΟΛΥΓΩΝΟΥ (Ε.Γ.Σ.Α. 87)

1: X=316294.00 Y=4309190.00
2: X=315825.00 Y=4309900.00
3: X=315587.00 Y=4309840.00
4: X=315692.00 Y=4309600.00
5: X=315467.00 Y=4309540.00
6: X=315522.00 Y=4309350.00
7: X=315930.00 Y=4309240.00
8: X=316480.00 Y=4308410.00
9: X=316899.00 Y=4308480.00

ΕΚΤΑΣΕΙΣ ΠΡΟΣ ΧΑΡΑΚΤΗΡΙΣΜΟ:

ΣΥΝΤΕΤΑΓΜΕΝΕΣ ΠΟΛΥΓΩΝΟΥ Ε3
ΠΡΟΣ ΧΑΡΑΚΤΗΡΙΣΜΟ
(ΕΝΤΟΣ ΝΟΜΟΥ ΦΘΙΩΤΙΔΑΣ)

Α/Α	ΕΓΣΑ '87	
	X	Y
1	315507	4310317
2	315515	4310319
3	315521	4310295
4	315535	4310277
5	315562	4310249
6	315559	4310033
7	315608	4309984
8	315556	4310138
9	315526	4310277
Εμβαδόν = 13,616 στρ.		
Δασική Έκταση		

ΣΥΝΤΕΤΑΓΜΕΝΕΣ ΠΟΛΥΓΩΝΟΥ Ε4
ΠΡΟΣ ΧΑΡΑΚΤΗΡΙΣΜΟ
(ΕΝΤΟΣ ΝΟΜΟΥ ΦΘΙΩΤΙΔΑΣ)

Α/Α	ΕΓΣΑ '87	
	X	Y
2	315515	4310319
3	315521	4310295
4	315535	4310277
5	315562	4310249
12	315549	4310279
13	315535	4310295
14	315529	4310307
10	315526	4310322
Εμβαδόν = 0,794 στρ.		
Δρόμος		

ΣΥΝΤΕΤΑΓΜΕΝΕΣ ΠΟΛΥΓΩΝΟΥ Ε5
ΠΡΟΣ ΧΑΡΑΚΤΗΡΙΣΜΟ
(ΕΝΤΟΣ ΝΟΜΟΥ ΦΘΙΩΤΙΔΑΣ)

Α/Α	ΕΓΣΑ '87	
	X	Y
10	315526	4310322
11	315529	4310323
12	315549	4310279
13	315535	4310295
14	315529	4310307
Εμβαδόν = 0,232 στρ.		
Δασική Έκταση		

ΣΥΝΤΕΤΑΓΜΕΝΕΣ ΠΟΛΥΓΩΝΟΥ Ε2
ΠΡΟΣ ΧΑΡΑΚΤΗΡΙΣΜΟ
(ΕΝΤΟΣ ΝΟΜΟΥ ΦΘΙΩΤΙΔΑΣ)

Α/Α	ΕΓΣΑ '87		Α/Α	ΕΓΣΑ '87	
	X	Y		X	Y
15	315557	4309921	45	316304	4308997
16	315625	4309900	46	316264	4309049
17	316264	4309190	47	316259	4309070
18	316353	4309086	48	316256	4309109
19	316363	4308966	49	316240	4309137
20	316405	4308921	50	316161	4309177
21	316401	4308826	51	316126	4309232
22	316449	4308762	52	316096	4309286
23	316463	4308708	53	316067	4309335
24	316500	4308677	54	316045	4309380
25	316555	4308627	55	316035	4309394
26	316548	4308575	56	316027	4309430
27	316518	4308522	57	315980	4309512
28	316535	4308428	58	315954	4309532
29	316480	4308410	59	315931	4309575
30	316463	4308436	60	315906	4309628
31	316486	4308490	61	315891	4309649
32	316478	4308663	62	315874	4309675
33	316443	4308684	63	315841	4309688
34	316430	4308715	64	315816	4309724
35	316395	4308742	65	315792	4309751
36	316391	4308752	66	315791	4309777
37	316383	4308773	67	315780	4309805
38	316375	4308785	68	315772	4309818
39	316361	4308819	69	315754	4309832
40	316348	4308861	70	315740	4309840
41	316340	4308887	71	315719	4309865
42	316331	4308904	72	315716	4309873
43	316320	4308926	73	315674	4309900
44	316312	4308953			
Εμβαδόν = 136,610 στρ.					
Δασική Έκταση					

ΣΥΝΤΕΤΑΓΜΕΝΕΣ ΠΟΛΥΓΩΝΟΥ Ε1
ΠΡΟΣ ΧΑΡΑΚΤΗΡΙΣΜΟ
(ΕΝΤΟΣ ΝΟΜΟΥ ΦΘΙΩΤΙΔΑΣ)

Α/Α	ΕΓΣΑ '87	
	X	Y
74	316899	4308480
75	316889	4308533
76	316897	4308547
77	316671	4308599
78	316639	4308586
18	316353	4309086
19	316363	4308966
20	316405	4308921
21	316401	4308826
22	316449	4308762
23	316463	4308708
24	316500	4308677
25	316555	4308627
26	316548	4308575
27	316518	4308522
28	316535	4308428
Εμβαδόν = 54,911 στρ.		
Δάσος Ελάτης		

ΥΠΟΜΝΗΜΑ

- ΟΡΙΟ ΔΑΣΑΡΧΕΙΩΝ
- ΕΚΤΑΣΗ ΧΑΡΑΚΤΗΡΙΣΜΕΝΗ ΜΕ ΤΗΝ ΥΠ' ΑΡ. 4496/200403/02-10-2012 ΠΡΑΞΗ ΧΑΡΑΚΤΗΡΙΣΜΟΥ ΤΟΥ ΔΑΣΑΡΧΕΙΟΥ ΚΑΡΠΕΝΗΣΙΟΥ
- ΕΚΤΑΣΗ ΧΑΡΑΚΤΗΡΙΣΜΕΝΗ ΜΕ ΤΗΝ ΥΠ'ΑΡ. 3020/132349/22-07-2013 ΠΡΑΞΗ ΧΑΡΑΚΤΗΡΙΣΜΟΥ ΤΟΥ ΔΑΣΑΡΧΕΙΟΥ ΚΑΡΠΕΝΗΣΙΟΥ
- ΠΟΛΥΓΩΝΟ ΠΡΟΣ ΧΑΡΑΚΤΗΡΙΣΜΟ (ΕΝΤΟΣ ΝΟΜΟΥ ΦΘΙΩΤΙΔΑΣ)
- ΠΟΛΥΓΩΝΟ ΑΙΟΛΙΚΟΥ ΠΑΡΚΟΥ

ΥΠΟΝΗΜΑ:

- E1=74,75,.....,78,18,19,.....,27,28,74=54.911,29 τ.μ.=Δάσος Ελάτης
- E2=15,16,.....,72,73,15=136.610,30 τ.μ.=Δασική Έκταση
- E3=1,2,.....,8,9,1=13.615,88 τ.μ.= Δασική Έκταση
- E4=2,3,4,5,12,13,14,10,2=793,77 τ.μ.= Δρόμος
- E5=10,11,12,13,14,10=231,77 τ.μ.= Δασική Έκταση

ΕΓΚΡΙΣΗ ΑΡΜΟΔΙΑΣ ΥΠΗΡΕΣΙΑΣ

Θεωρήθηκε
Με την παρατήρηση ότι δεν συμπεριλαμβάνεται υλόρος του υπ' αριθμ. ...3/82/27.9.90... 27-6-2000 ΕΠΑΛΗΘΕΥΤΗΚΕ
εγγράφου μας και ανήκει σε αυτό.
Σπερχειάδα.....27.7.2000..... Υπηρεσία 27-6-2000
Δασάρχης
Ο Δασάρχης
Ιασόν Κατσίρας
Δασολόγος

ΕΡΓΟΔΟΤΗΣ:	**ΤΕΡΝΑ ΕΝΕΡΓΕΙΑΚΗ Α.Β.Ε.Τ.Ε.**
ΕΡΓΟ:	ΑΙΟΛΙΚΟ ΠΑΡΚΟ "**ΠΙΚΡΟΒΟΥΝΙ**" ΙΣΧΥΟΣ 10,8MW
ΘΕΣΗ:	Δ. ΜΑΚΡΑΚΩΜΗΣ, Π.Ε. ΦΘΙΩΤΙΔΑΣ
ΜΕΛΕΤΗΤΗΣ:	Ευάγγελος Η. Σπίθας
ΑΝΤΙΚΕΙΜΕΝΟ: ΠΡΑΞΗ ΧΑΡΑΚΤΗΡΙΣΜΟΥ	ΚΩΔΙΚΟΣ ΕΡΓΟΥ: ΦΘΙ-02-ΠΚΡ-03.01
ΘΕΜΑ ΣΧΕΔΙΟΥ: ΓΕΝΙΚΗ ΔΙΑΤΑΞΗ ΕΡΓΟΥ	ΑΡ. ΣΧΕΔΙΟΥ: **ΠΡΧ-4**
ΥΠΟΓΡΑΦΗ - ΣΦΡΑΓΙΔΑ	ΣΧΕΤΙΚΑ ΣΧΕΔΙΑ
ΕΥΑΓΓΕΛΟΣ Η. ΣΠΙΘΑΣ ΤΟΠΟΓΡΑΦΟΣ ΜΗΧΑΝΙΚΟΣ ΕΜΠ ΤΑΜΥΝΙΩΝ 53 - ΑΛΙΒΕΡΙ Τ.Κ. 345 00 ΑΜ Τ.Ε.Ε. 36498 ,ΤΗΛ. 22230 23810 FAX: 22230 29567 - e-mail: spithas@tee.gr	ΚΛΙΜΑΚΑ: 1 : 5.000 ΧΡΟΝΟΣ ΜΕΛΕΤΗΣ: 02-2020

ΤΡΟΠΟΠΟΙΗΣΕΙΣ

Α/Α	Ημερ	Περιγραφή	ΕΛΕΓΧΘΗΚΕ	ΘΕΩΡΗΘΗΚΕ
2				
1				
0				

ΣΧΕΔΙΑΣΤΗΚΕ: ΣΦ | ΕΛΕΓΧΘΗΚΕ: ΑΔ | ΘΕΩΡΗΘΗΚΕ: ΣΜΠ