Απόσπασμα των 9534.4 και 9535.3 φύλλων Χάρτου της Γ.Υ.Σ. Κλίμακα 1: 5000

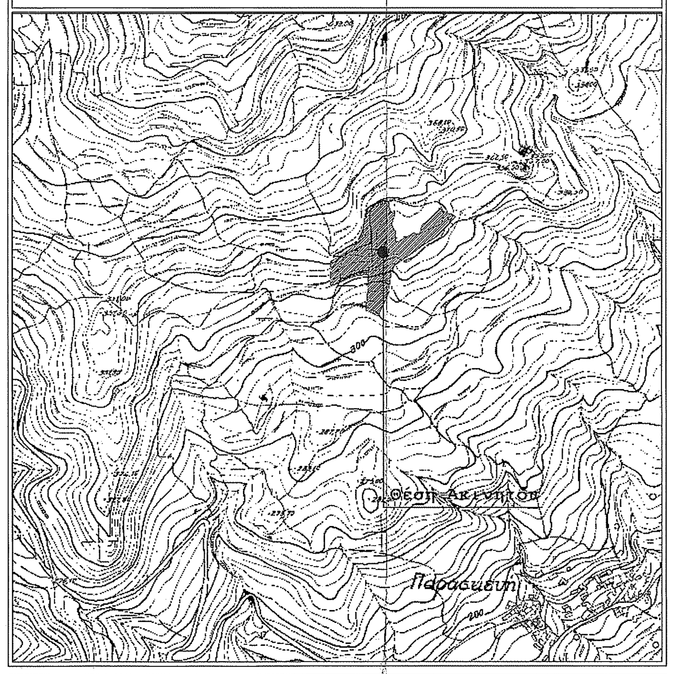

Απόσπασμα του φύλλου Χάρτου "Μέλαμπες 211" της Γ.Υ.Σ. Κλίμακα 1:50000

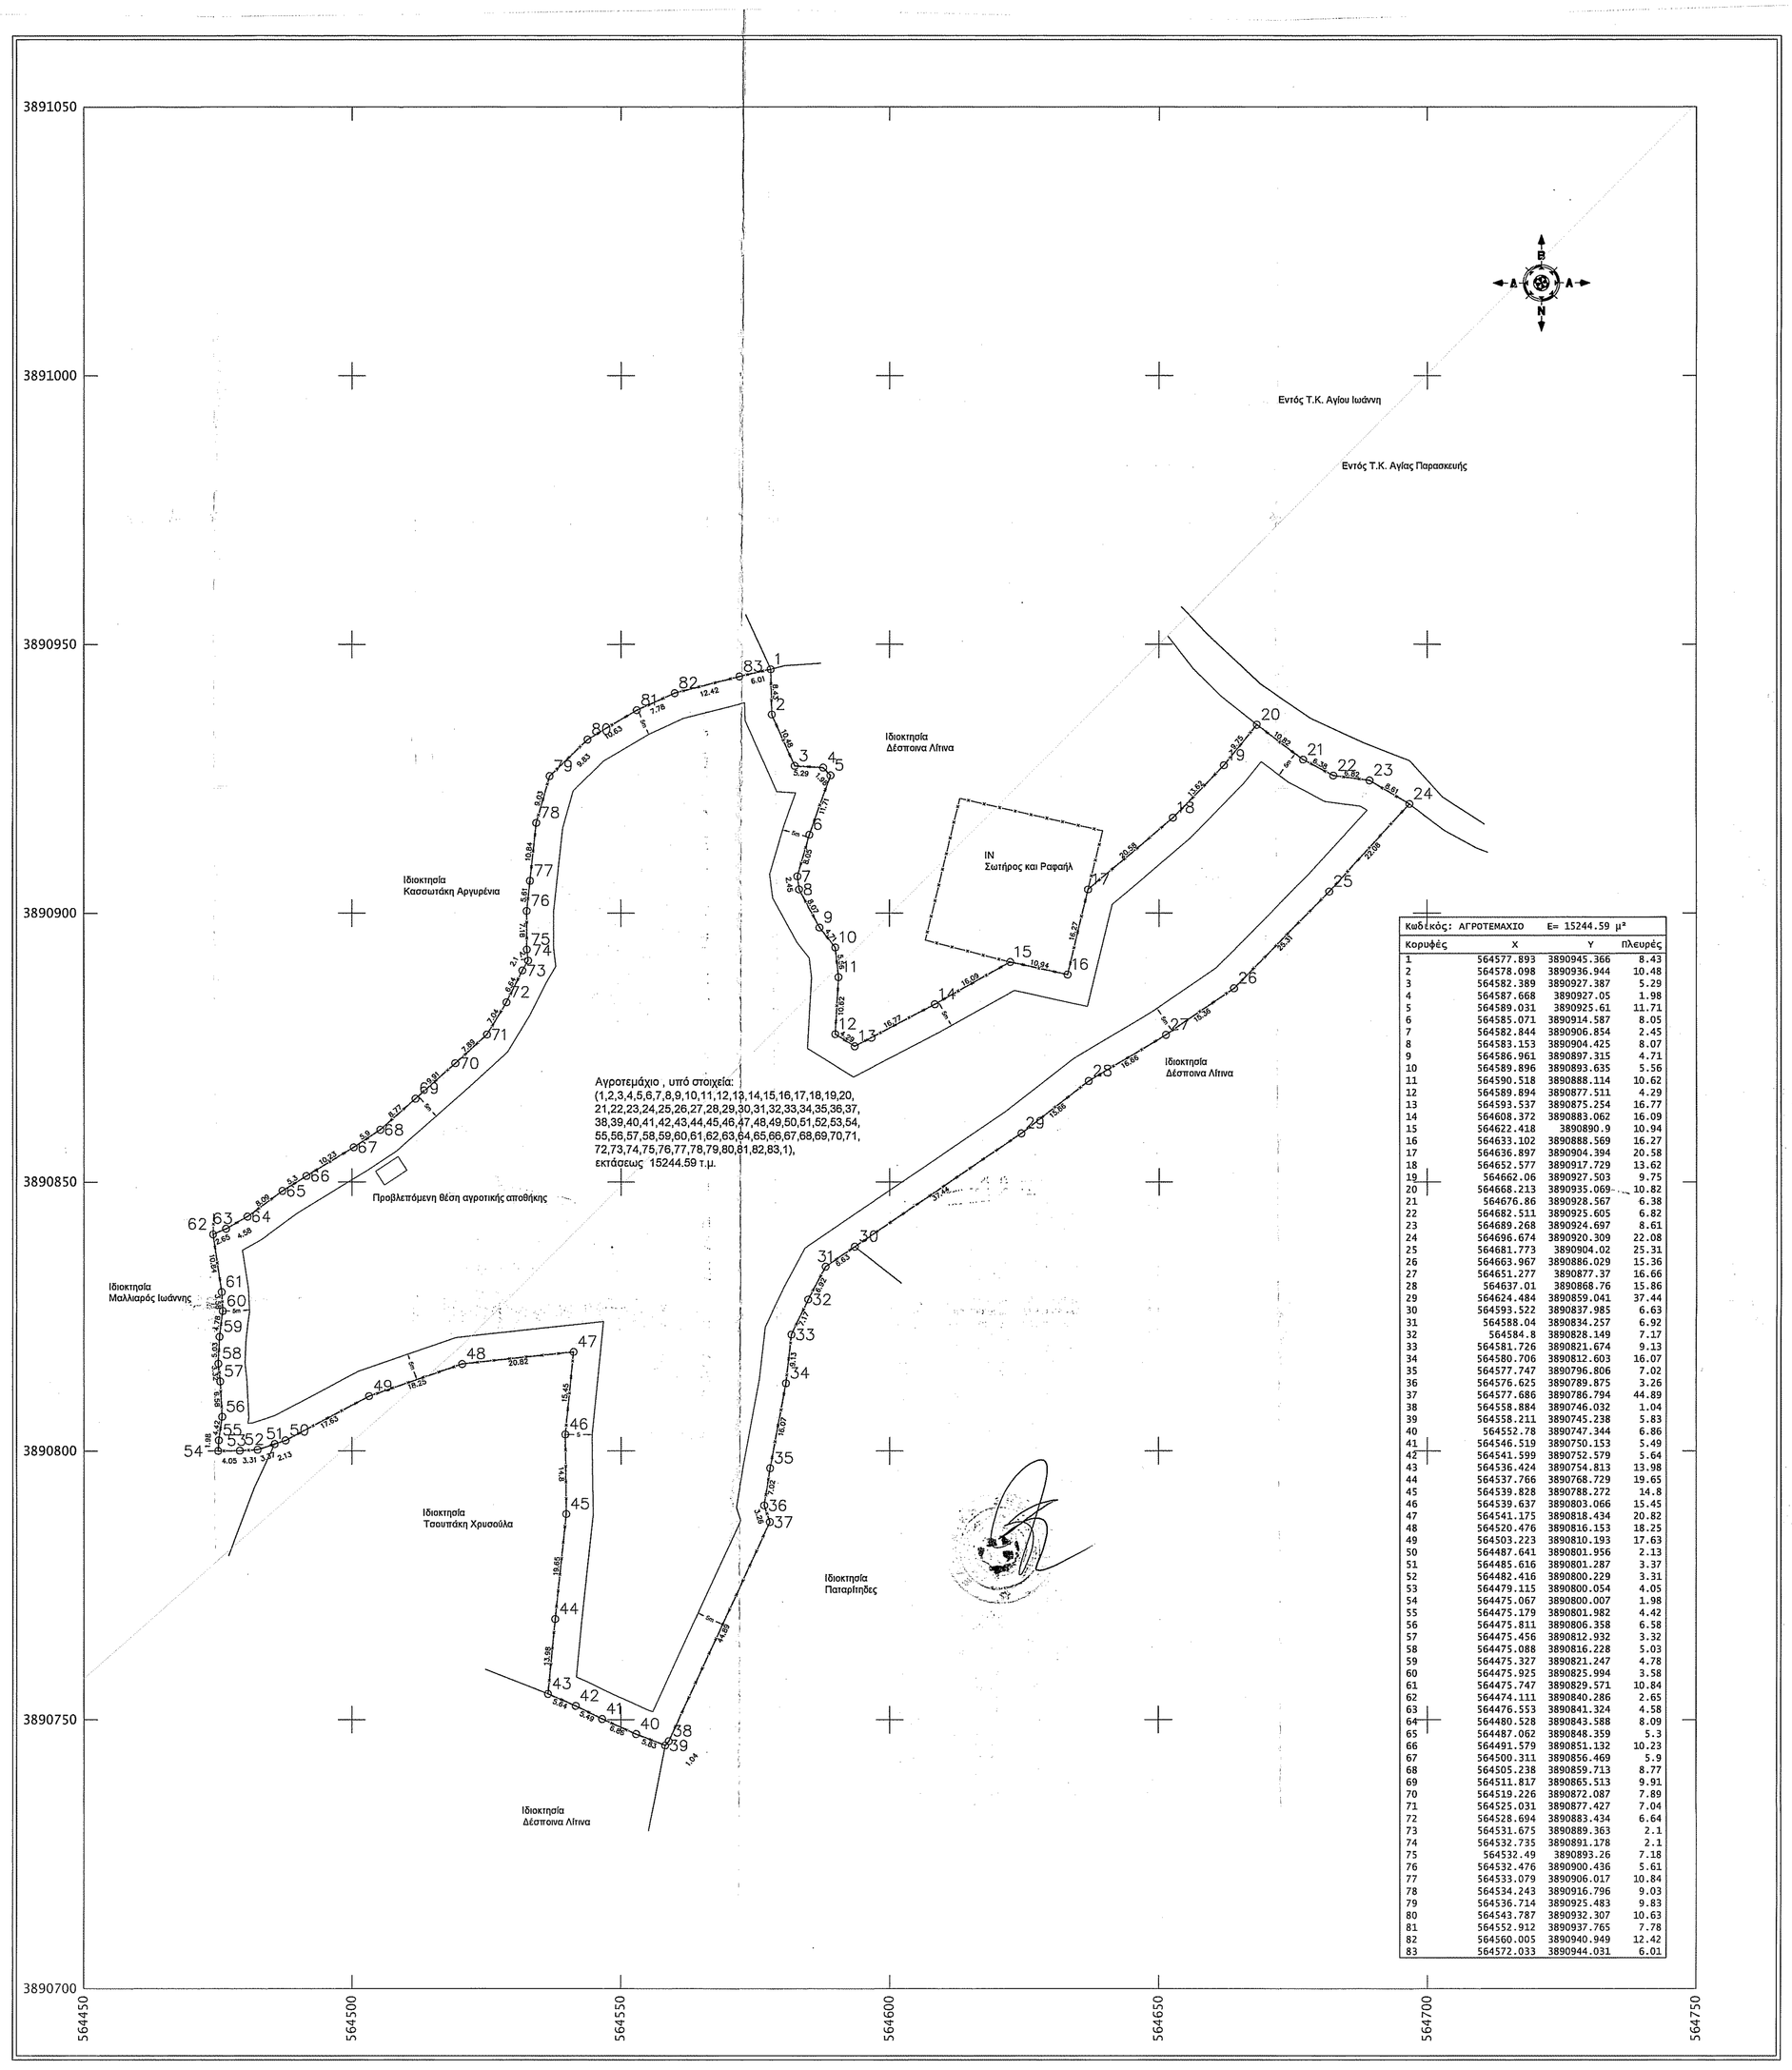

Κωδικός: ΑΓΡΟΤΕΜΑΧΙΟ		Ε= 15244.59 μ²	
Κορυφές	Χ	Υ	Πλευρές
1	564577.893	3890945.366	8.43
2	564578.098	3890936.944	10.48
3	564582.389	3890927.387	5.29
4	564587.668	3890927.05	1.98
5	564589.031	3890925.61	11.71
6	564585.071	3890914.587	8.05
7	564582.844	3890906.854	2.45
8	564583.153	3890904.425	8.07
9	564586.961	3890897.315	4.71
10	564589.896	3890893.635	5.56
11	564590.518	3890888.114	10.62
12	564589.894	3890877.511	4.29
13	564593.537	3890875.254	16.77
14	564608.372	3890883.062	16.09
15	564622.418	3890890.9	10.94
16	564633.102	3890888.569	16.27
17	564636.897	3890904.394	20.58
18	564652.577	3890917.729	13.62
19	564662.06	3890927.503	9.75
20	564668.213	3890935.069	10.82
21	564676.86	3890928.567	6.38
22	564682.511	3890925.605	6.82
23	564689.268	3890924.697	8.61
24	564696.674	3890920.309	22.08
25	564681.773	3890904.02	25.31
26	564663.967	3890886.029	15.36
27	564651.277	3890877.37	16.66
28	564637.01	3890868.76	15.86
29	564624.484	3890859.041	37.44
30	564593.522	3890837.985	6.63
31	564588.04	3890834.257	6.92
32	564584.8	3890828.149	7.17
33	564581.726	3890821.674	9.13
34	564580.706	3890812.603	16.07
35	564577.747	3890796.806	7.02
36	564576.625	3890789.875	3.26
37	564577.686	3890786.794	44.89
38	564558.884	3890746.032	1.04
39	564558.211	3890745.238	5.83
40	564552.78	3890747.344	6.86
41	564546.519	3890750.153	5.49
42	564541.599	3890752.579	5.64
43	564536.424	3890754.813	13.98
44	564537.766	3890768.729	19.65
45	564539.828	3890788.272	14.8
46	564539.637	3890803.066	15.45
47	564541.175	3890818.434	20.82
48	564520.476	3890816.153	18.25
49	564503.223	3890810.193	17.63
50	564487.641	3890801.956	2.13
51	564485.616	3890801.287	3.37
52	564482.416	3890800.229	3.31
53	564479.115	3890800.054	4.05
54	564475.067	3890800.007	1.08
55	564475.179	3890801.982	4.42
56	564475.811	3890806.358	6.58
57	564475.456	3890812.932	3.32
58	564475.088	3890816.228	5.03
59	564475.327	3890821.247	4.78
60	564475.925	3890825.994	3.58
61	564475.747	3890829.571	10.84
62	564474.111	3890840.286	2.65
63	564476.553	3890841.324	4.58
64	564480.528	3890843.588	8.09
65	564487.062	3890848.359	5.3
66	564491.579	3890851.132	10.23
67	564500.311	3890856.469	5.9
68	564505.238	3890859.713	8.77
69	564511.817	3890865.513	9.91
70	564519.226	3890872.087	7.89
71	564525.031	3890877.427	7.04
72	564528.694	3890883.434	6.64
73	564531.675	3890889.363	2.1
74	564532.735	3890891.178	2.1
75	564532.49	3890893.26	7.18
76	564532.476	3890900.436	5.61
77	564533.079	3890906.017	10.84
78	564534.243	3890916.796	9.03
79	564536.714	3890925.483	9.83
80	564543.787	3890932.307	10.63
81	564552.912	3890937.765	7.78
82	564560.005	3890940.949	12.42
83	564572.033	3890944.031	6.01

Εμβαδομετρήσεις:

Αγροτεμάχιο , υπό στοιχεία : (1,2,3,4,5,6,7,8,9,10,11,12,13,14,15,16,17,18,19,20,21,22,23,24,25,26,27,28,29, 30,31,32,33,34,35,36,37,38,39,40,41,42,43,44,45,46,47,48,49,50,51,52,53,54,55,56,57,58,59,60,61,62,63,64,65,66, 67,68,69,70,71,72,73,74,75,76,77,78,79,80,81,82,83,1), εκτάσεως 15244.59 τ.μ.

Το εμβαδόν υπολογίστηκε με εφαρμογή των συντεταγμένων των κορυφών στην σχέση Ε=Σ(χi+1 - xi)(yi+1-yi)

Εξάρτηση Διαγράμματος:
Οι συντεταγμένες του διαγράμματος, αναφέρονται στο Ελληνικό Γεωδαιτικό Σύστημα Αναφοράς ΕΓΣΑ 87.

Όροι Δόμησης:
Εκτός των ορίων οικισμών - εκτός σχεδίων πόλεως [κατά το Π.Δ. της 24/31-5 1985 (ΦΕΚ 270/Δ) ως τροποποιήθηκε με τον Ν. 3212/2003 (ΦΕΚ 308Δ/31-12-2003)].
Για τα μετά του Ν. 3212/2003: Ελάχιστο πρόσωπο σε κοινόχρηστο χώρο 25 μ., εμβαδόν 4000 τ.μ
Για τα πριν του Ν. 3212/2003: ελάχιστο Εμβαδόν 4000 τ.μ., μέγιστη κάλυψη 10%, για κατοικία 200 τ.μ., αριθμός ορόφων 2, μέγιστο ύψος 7.5 μ.

Δήλωση Ιδιοκτησίας:
Ο υπογράφων ιδιοκτήτης, βεβαιώνω ότι υπόδειξα ο ίδιος επί του εδάφους, τα όρια της ιδιοκτησίας μου υπό στοιχεία(1,2,3,4,5,6,7,8,9,10,11,12,13,14,15,16,17,18,19,20,21,22,23,24,25,26,27,28,29,30,31,32,33,34,35,36,37,38, 39,40,41,42,43,44,45,46,47,48,49,50,51,52,53,54,55,56,57,58,59,60,61,62,63,64,65,66,67,68,69,70,71,72,73,74,75, 76,77,78,79,80,81,82,83,1), εκτάσεως 15244.59 τ.μ., που αποτυπώνεται στο διάγραμμα.

Ο Δηλών

Υπεύθυνη Δήλωση Μηχανικού (Ν.651/77)
Βεβαιώνεται ότι:
Το αγροτεμάχιο, υπό στοιχεία: (1,2,3,4,5,6,7,8,9,10,11,12,13,14,15,16,17,18,19,20,21,22,23,24,25,26,27,28,29, 30,31,32,33,34,35,36,37,38,39,40,41,42,43,44,45,46,47,48,49,50,51,52,53,54,55,56,57,58,59,60,61,62,63,64,65,66, 67,68,69,70,71,72,73,74,75,76,77,78,79,80,81,82,83,1), εκτάσεως 15244.59 τ.μ., βρίσκεται εκτός ορίων οικισμών, εκτός σχεδίων πόλεως, εκτός περιμετρικών ζωνών πόλεως ή οικισμών και είναι κατά παρέκκλιση άρτιο και οικοδομήσιμο, μετά τη λήψη των απαραίτητων εγκρίσεων από τις αρμόδιες υπηρεσίες.
Το γήπεδο δεν προέρχεται εκ διανομής μείζονος εκτάσεως. Δια του γηπέδου και σε απόσταση 25 μέτρων από τα όρια του δεν διέρχεται γραμμή υψηλής τάσης της ΔΕΗ και δεν βαρύνεται με σχετική δουλεία. Δε γειτνιάζει με ρέμα ή ποταμό. Δεν ανήκει σε κυρηγμένη αρχαιολογική ζώνη. Δεν ανήκει σε χαρακτηρισμένη δασική έκταση. Απέχει 7094 μέτρα από την ακτογραμμή.

ΑΝΔΡΕΑΚΗΣ Γ. ΕΜΜΑΝΟΥΗΛ
ΑΓΡΟΝΟΜΟΣ - ΤΟΠΟΓΡΑΦΟΣ ΜΗΧΑΝΙΚΟΣ Α.Π.Θ.
ΠΕΔΑΟΣ ΤΕΕ - Α. Μ. 32.....
Τηλ/Φαξ: 2892053327 - ΚΙΝ: 6942926559
Α.Φ.Μ.: 104940043 Δ.Ο.Υ.: ΗΡΑΚΛΕΙΟΥ

Ανδρεάκης Μανώλης
Τεχνικό Γραφείο
Τ.Κ. 70200 Τυμπάκι Κρήτης
Τηλ: 2892053327 Fax: 2892053327
e-mail: mandreakis@yahoo.gr

ΙΔΙΟΚΤΗΤΗΣ :	Κασσωτάκης Ιωάννης (100%)
ΕΡΓΟ :	Σύνταξη τοπογραφικού διαγράμματος Ο ΕΝΕΓΓΗΣΑΣ ΤΗΝ ΑΥΤΟψΙΑ ΝΙΚΟΛΑΟΣ ΒΟΛΤΥΡΑΚΗΣ ΔΗΣΙΟΛΟΓΟΣ
ΘΕΣΗ :	"Καλεργιανός Χάρακας", Τ.Κ. Αγίας Παρασκευής και Τ.Κ. Αγίου Ιωάννη, Δ. Αμαρίου
ΜΕΛΕΤΗΤΗΣ :	ΑΝΔΡΕΑΚΗΣ ΕΜΜΑΝΟΥΗΛ Αγρονόμος & Τοπογράφος Μηχανικός Α.Π.Θ.
ΕΙΔΟΣ ΣΧΕΔΙΟΥ:	Τοπογραφικό διάγραμμα αγροτεμαχίου, υπό στοιχεία: (1,2,3,4,5,6,7,8,9,10,11,12,13,14,15,16,17,18,19,20,21,22,23,24,25,26,27,28,29, 30,31,32,33,34,35,36,37,38,39,40,41,42,43,44,45,46,47,48,49,50,51,52,53,54,55, 56,57,58,59,60,61,62,63,64,65,66,67,68,69,70,71,72,73,74,75,76,77,78,79, 80,81,82,83,1), εκτάσεως 15244.59 τ.μ.

Κλίμακα	Ημερομηνία	Αριθμός Σχεδίου
1:500	Νοέμβριος 2018	

Σφραγίδα - Υπογραφή