




ΑΠΟΤΥΠΩΣΗ ΕΚΤΑΣΗΣ Ε1 (1,2,3,4,5,6,7,.....,28,1) ΕΜΒΑΔΟΥ 25.972,1 τ.μ. ΚΑΙ ΕΚΤΑΣΗΣ Ε2 (1,2,3,4,5,6,7,.....,110,1) ΕΜΒΑΔΟΥ 8.444,2 τ.μ. ΣΕ ΧΑΡΤΕΣ ΓΥΣ ΥΠ' 6327/3, 6327/5 ΚΑΙ 6327/6 ΓΙΑ ΕΚΔΟΣΗ ΠΡΑΞΗΣ ΧΑΡΑΚΤΗΡΙΣΜΟΥ

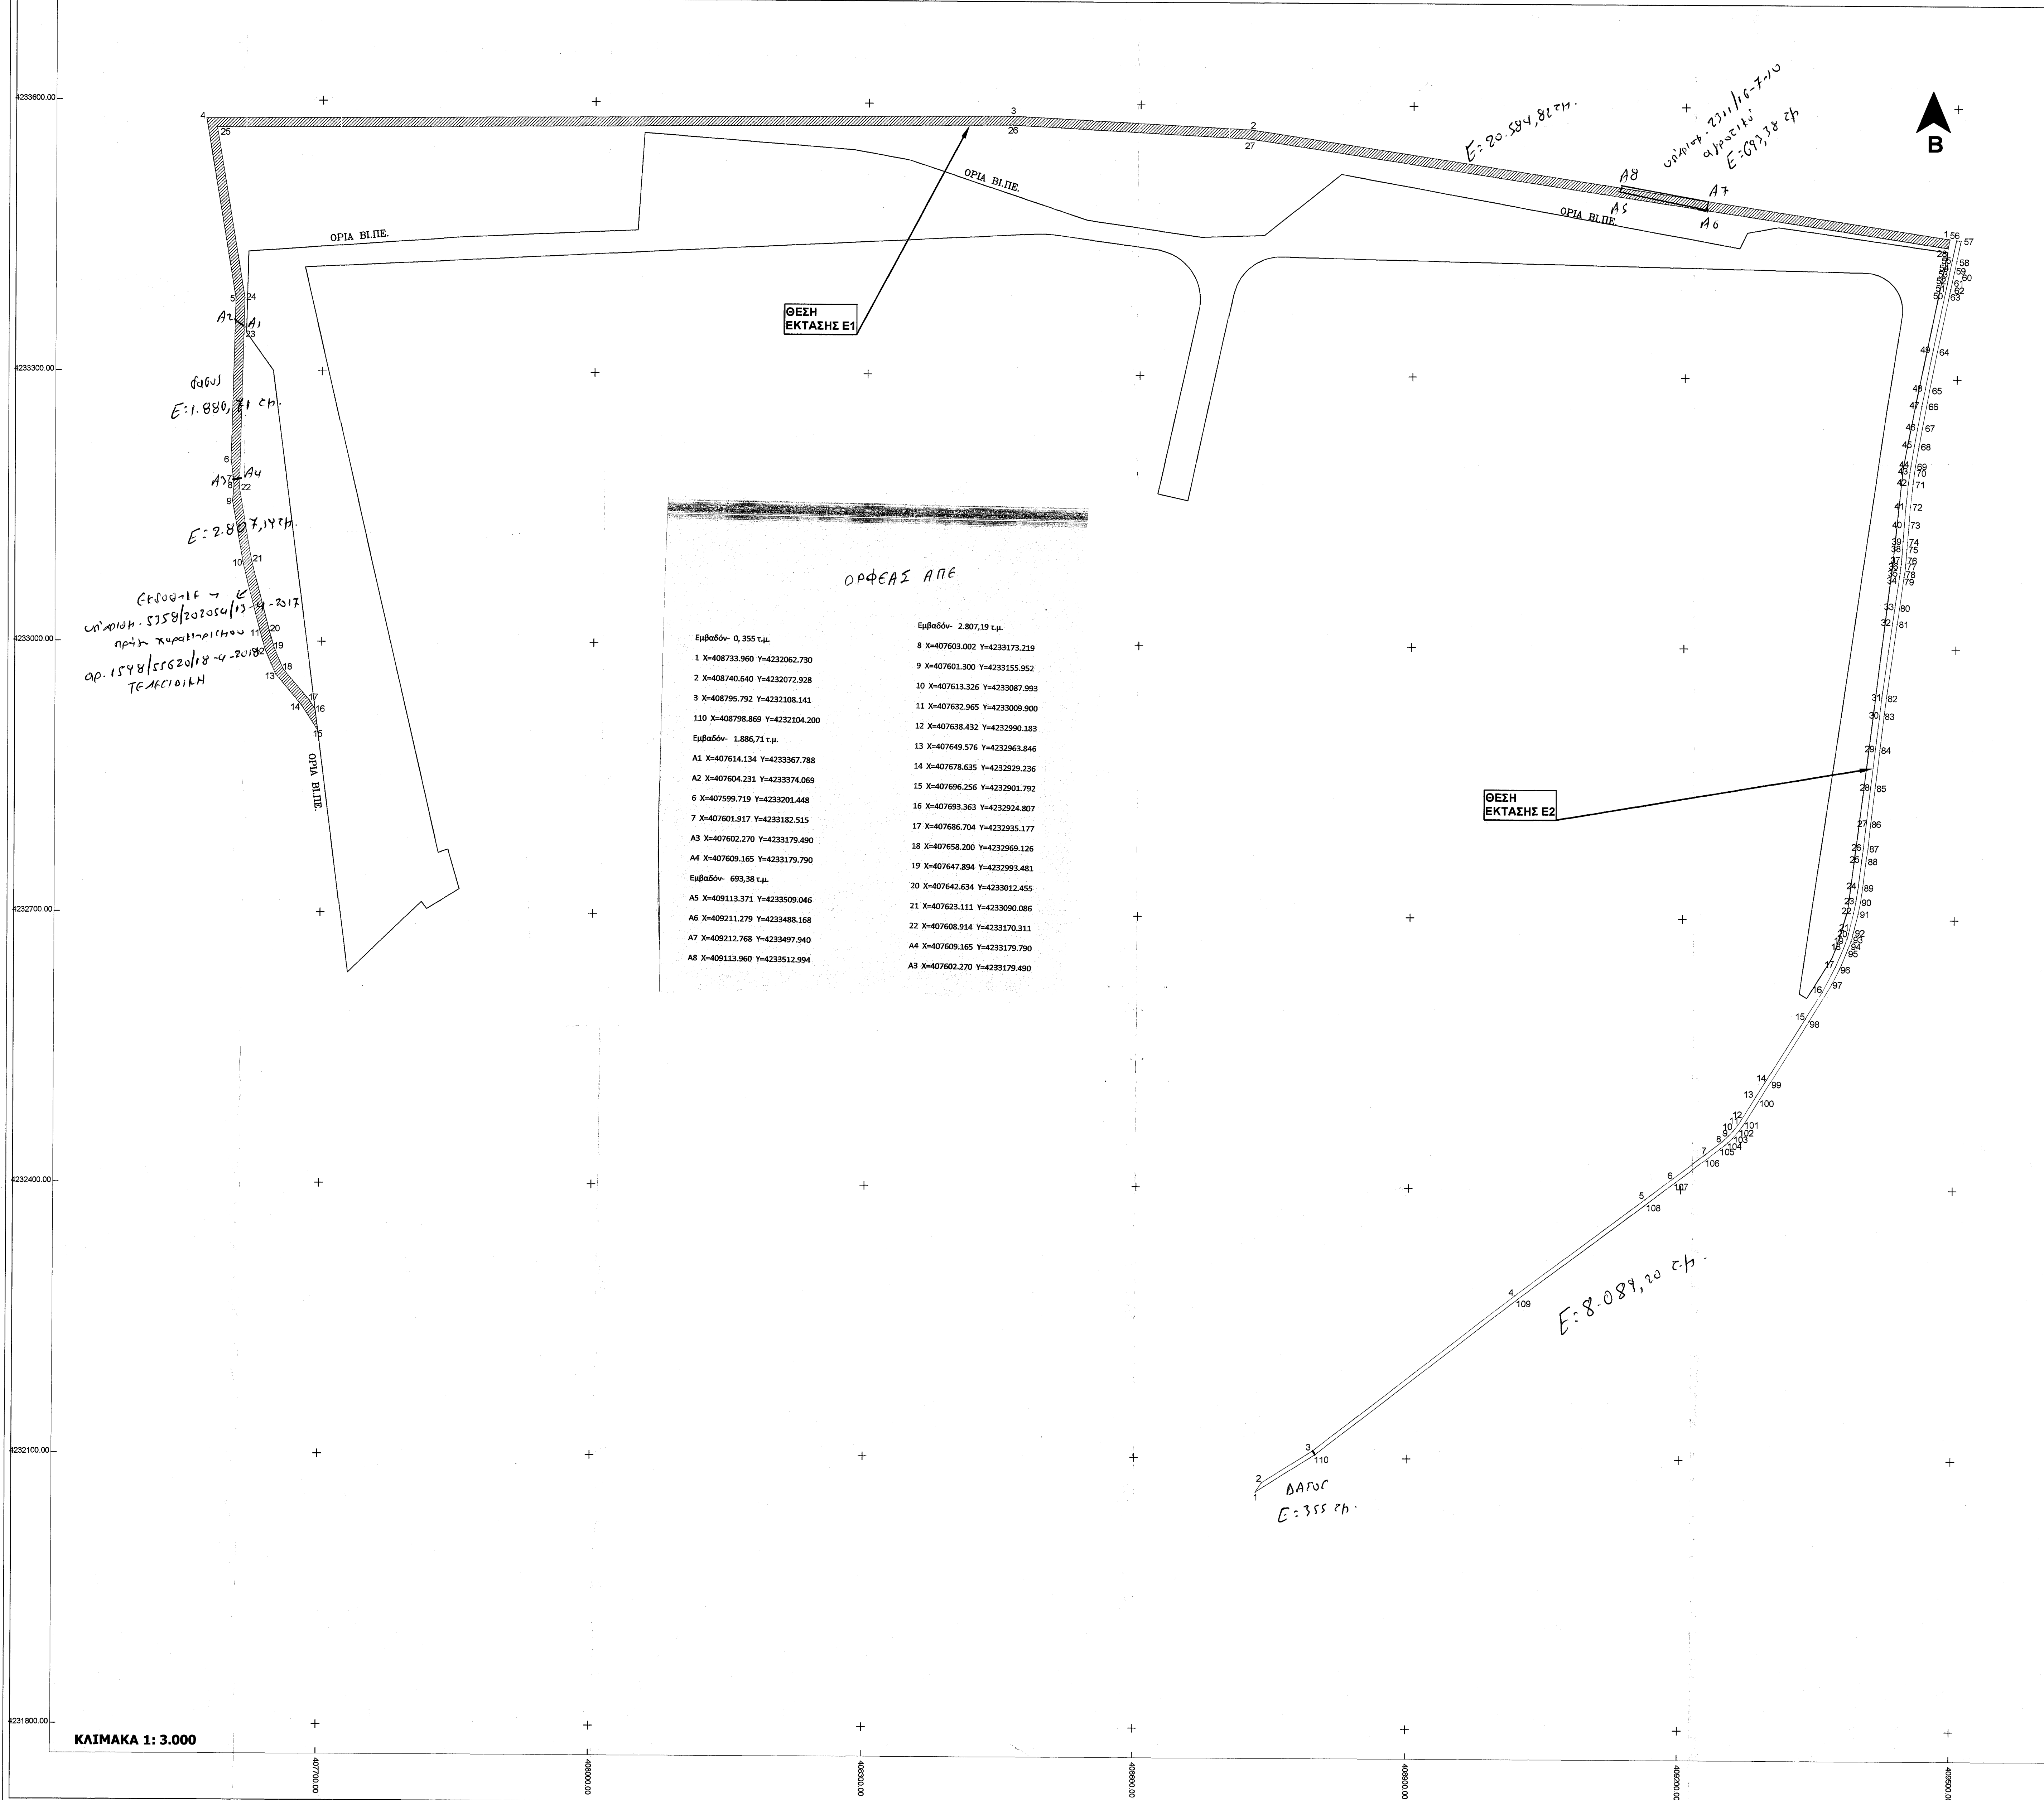

ΑΠΟΤΥΠΩΣΗ ΕΚΤΑΣΕΩΝ Ε1 ΚΑΙ Ε2 ΣΕ ΧΑΡΤΕΣ ΓΥΣ ΚΛΙΜΑΚΑΣ 1:50.000 ΓΙΑ ΕΚΔΟΣΗ ΠΡΑΞΗΣ ΧΑΡΑΚΤΗΡΙΣΜΟΥ

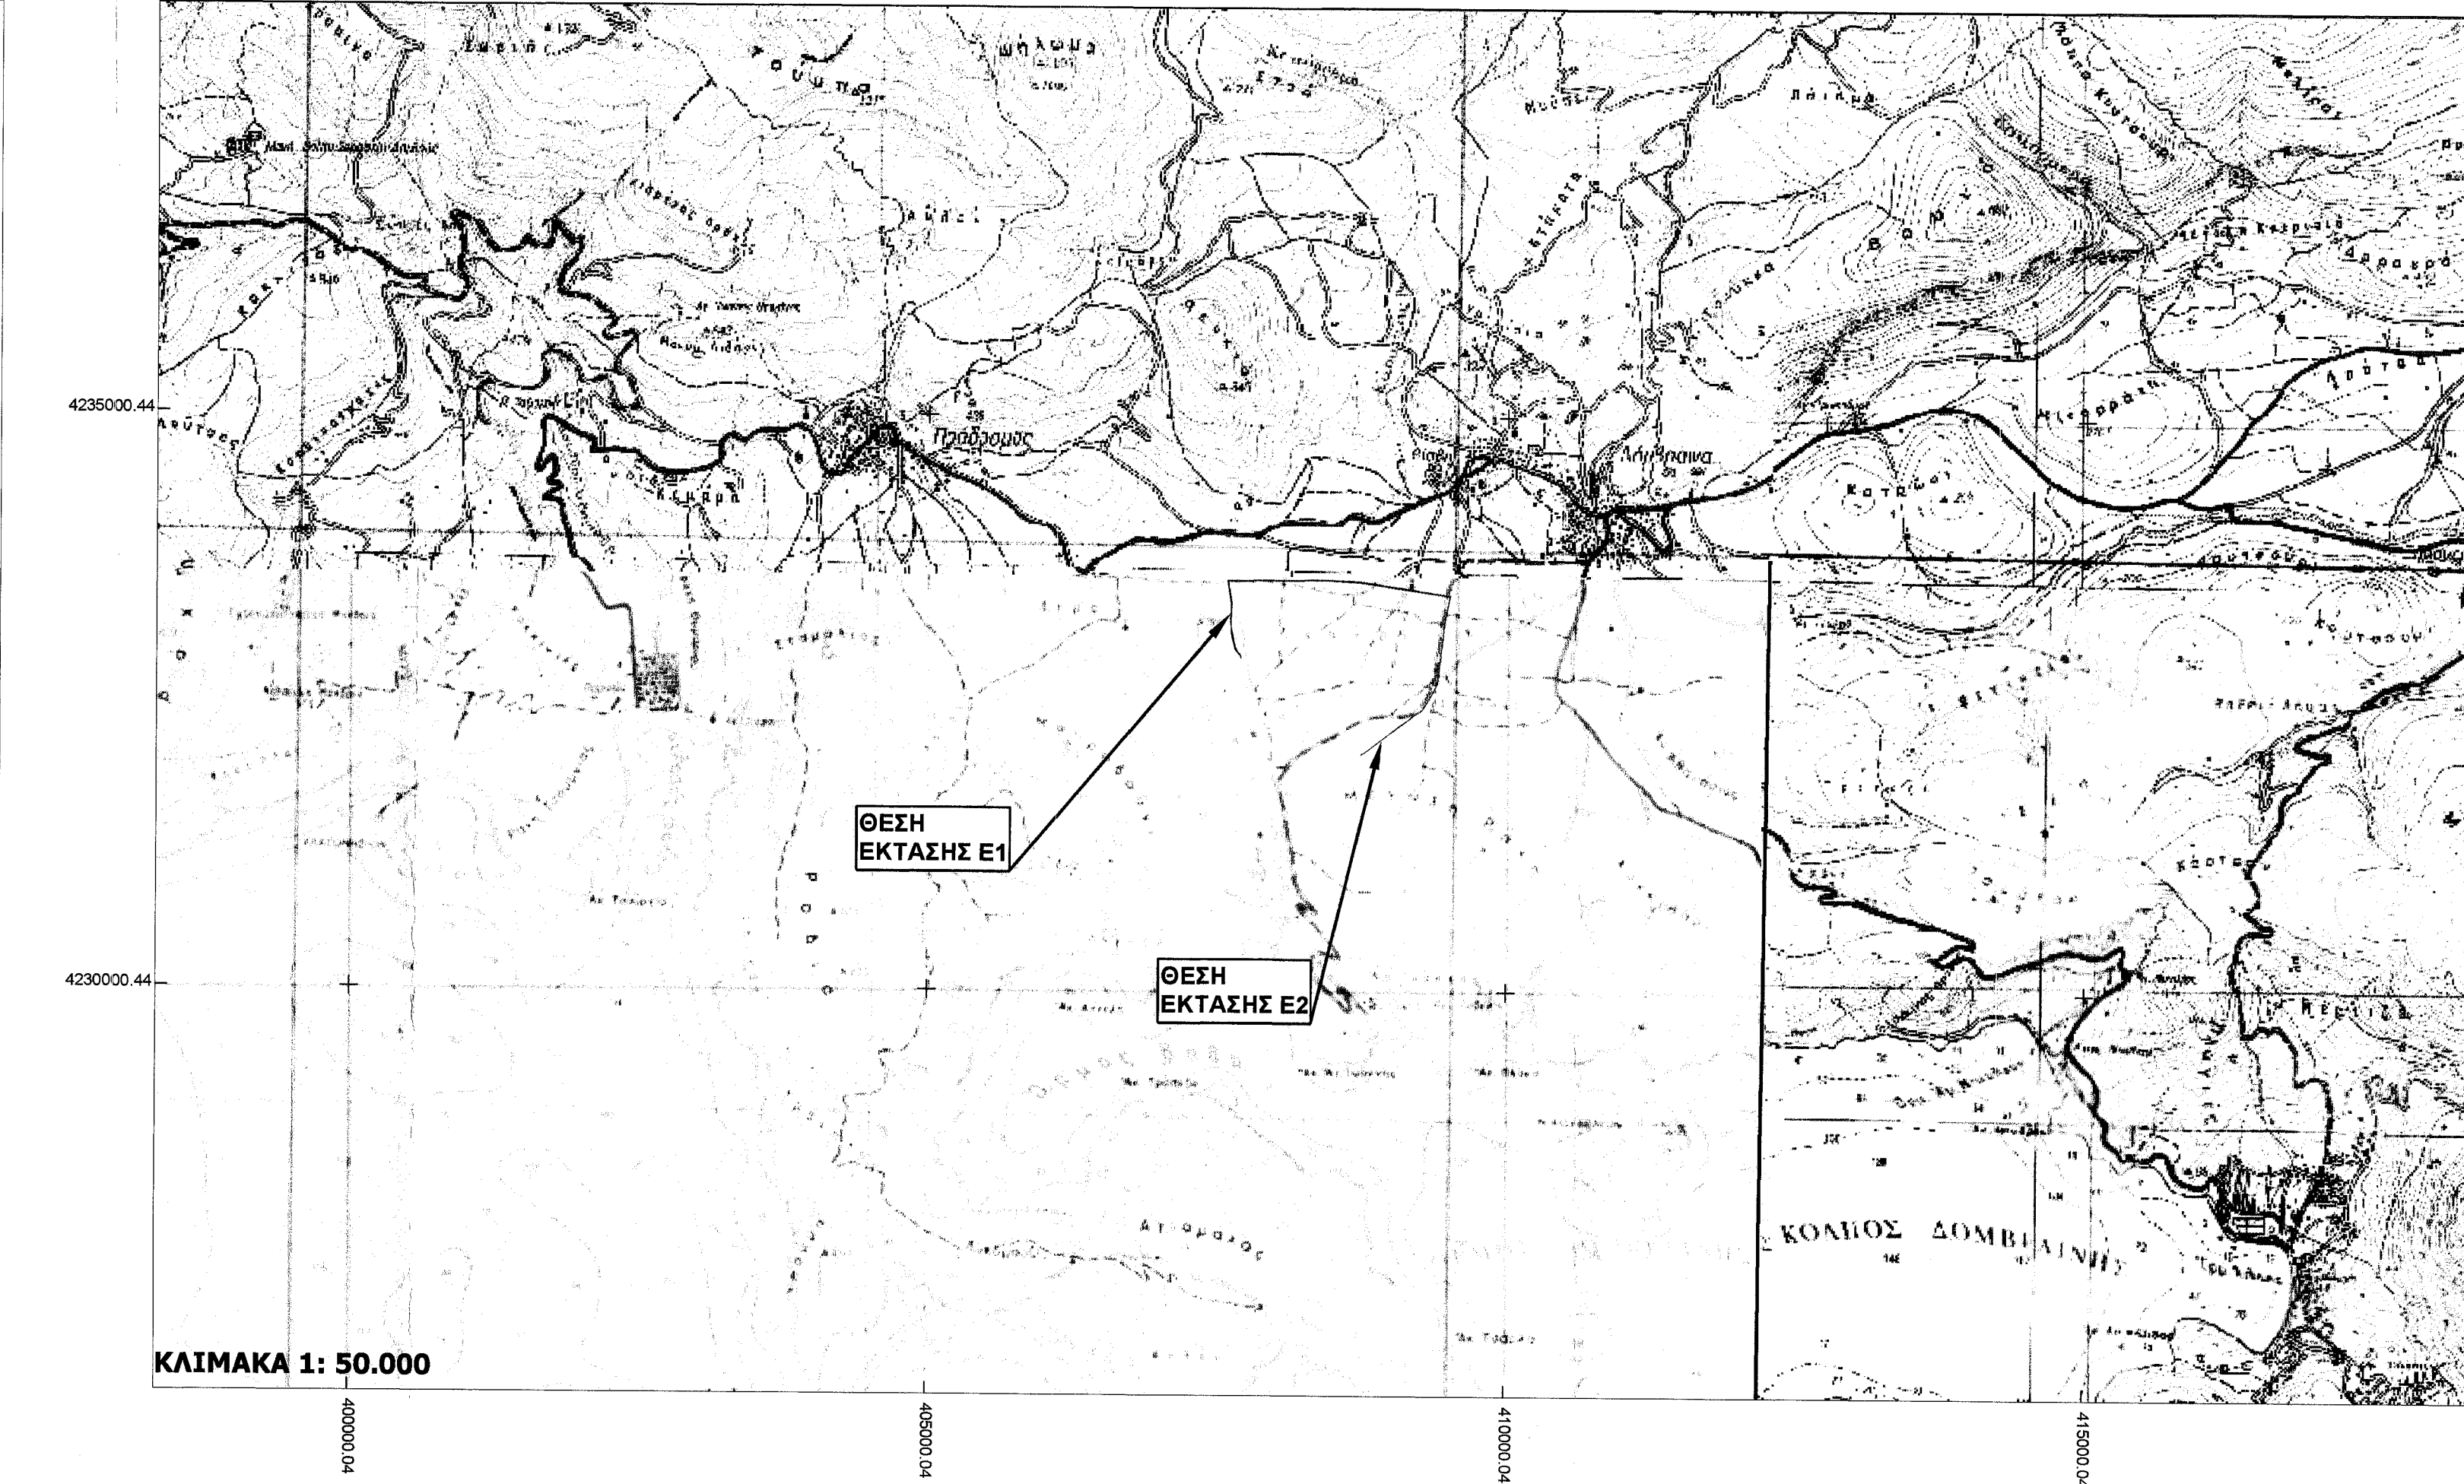

ΑΠΟΤΥΠΩΣΗ ΕΚΤΑΣΕΩΝ Ε1 ΚΑΙ Ε2 ΣΕ ΟΡΘΟΦΩΤΟΧΑΡΤΕΣ ΤΗΣ ΕΚΧΑ ΑΕ 2007-2009 ΓΙΑ ΕΚΔΟΣΗ ΠΡΑΞΗΣ ΧΑΡΑΚΤΗΡΙΣΜΟΥ

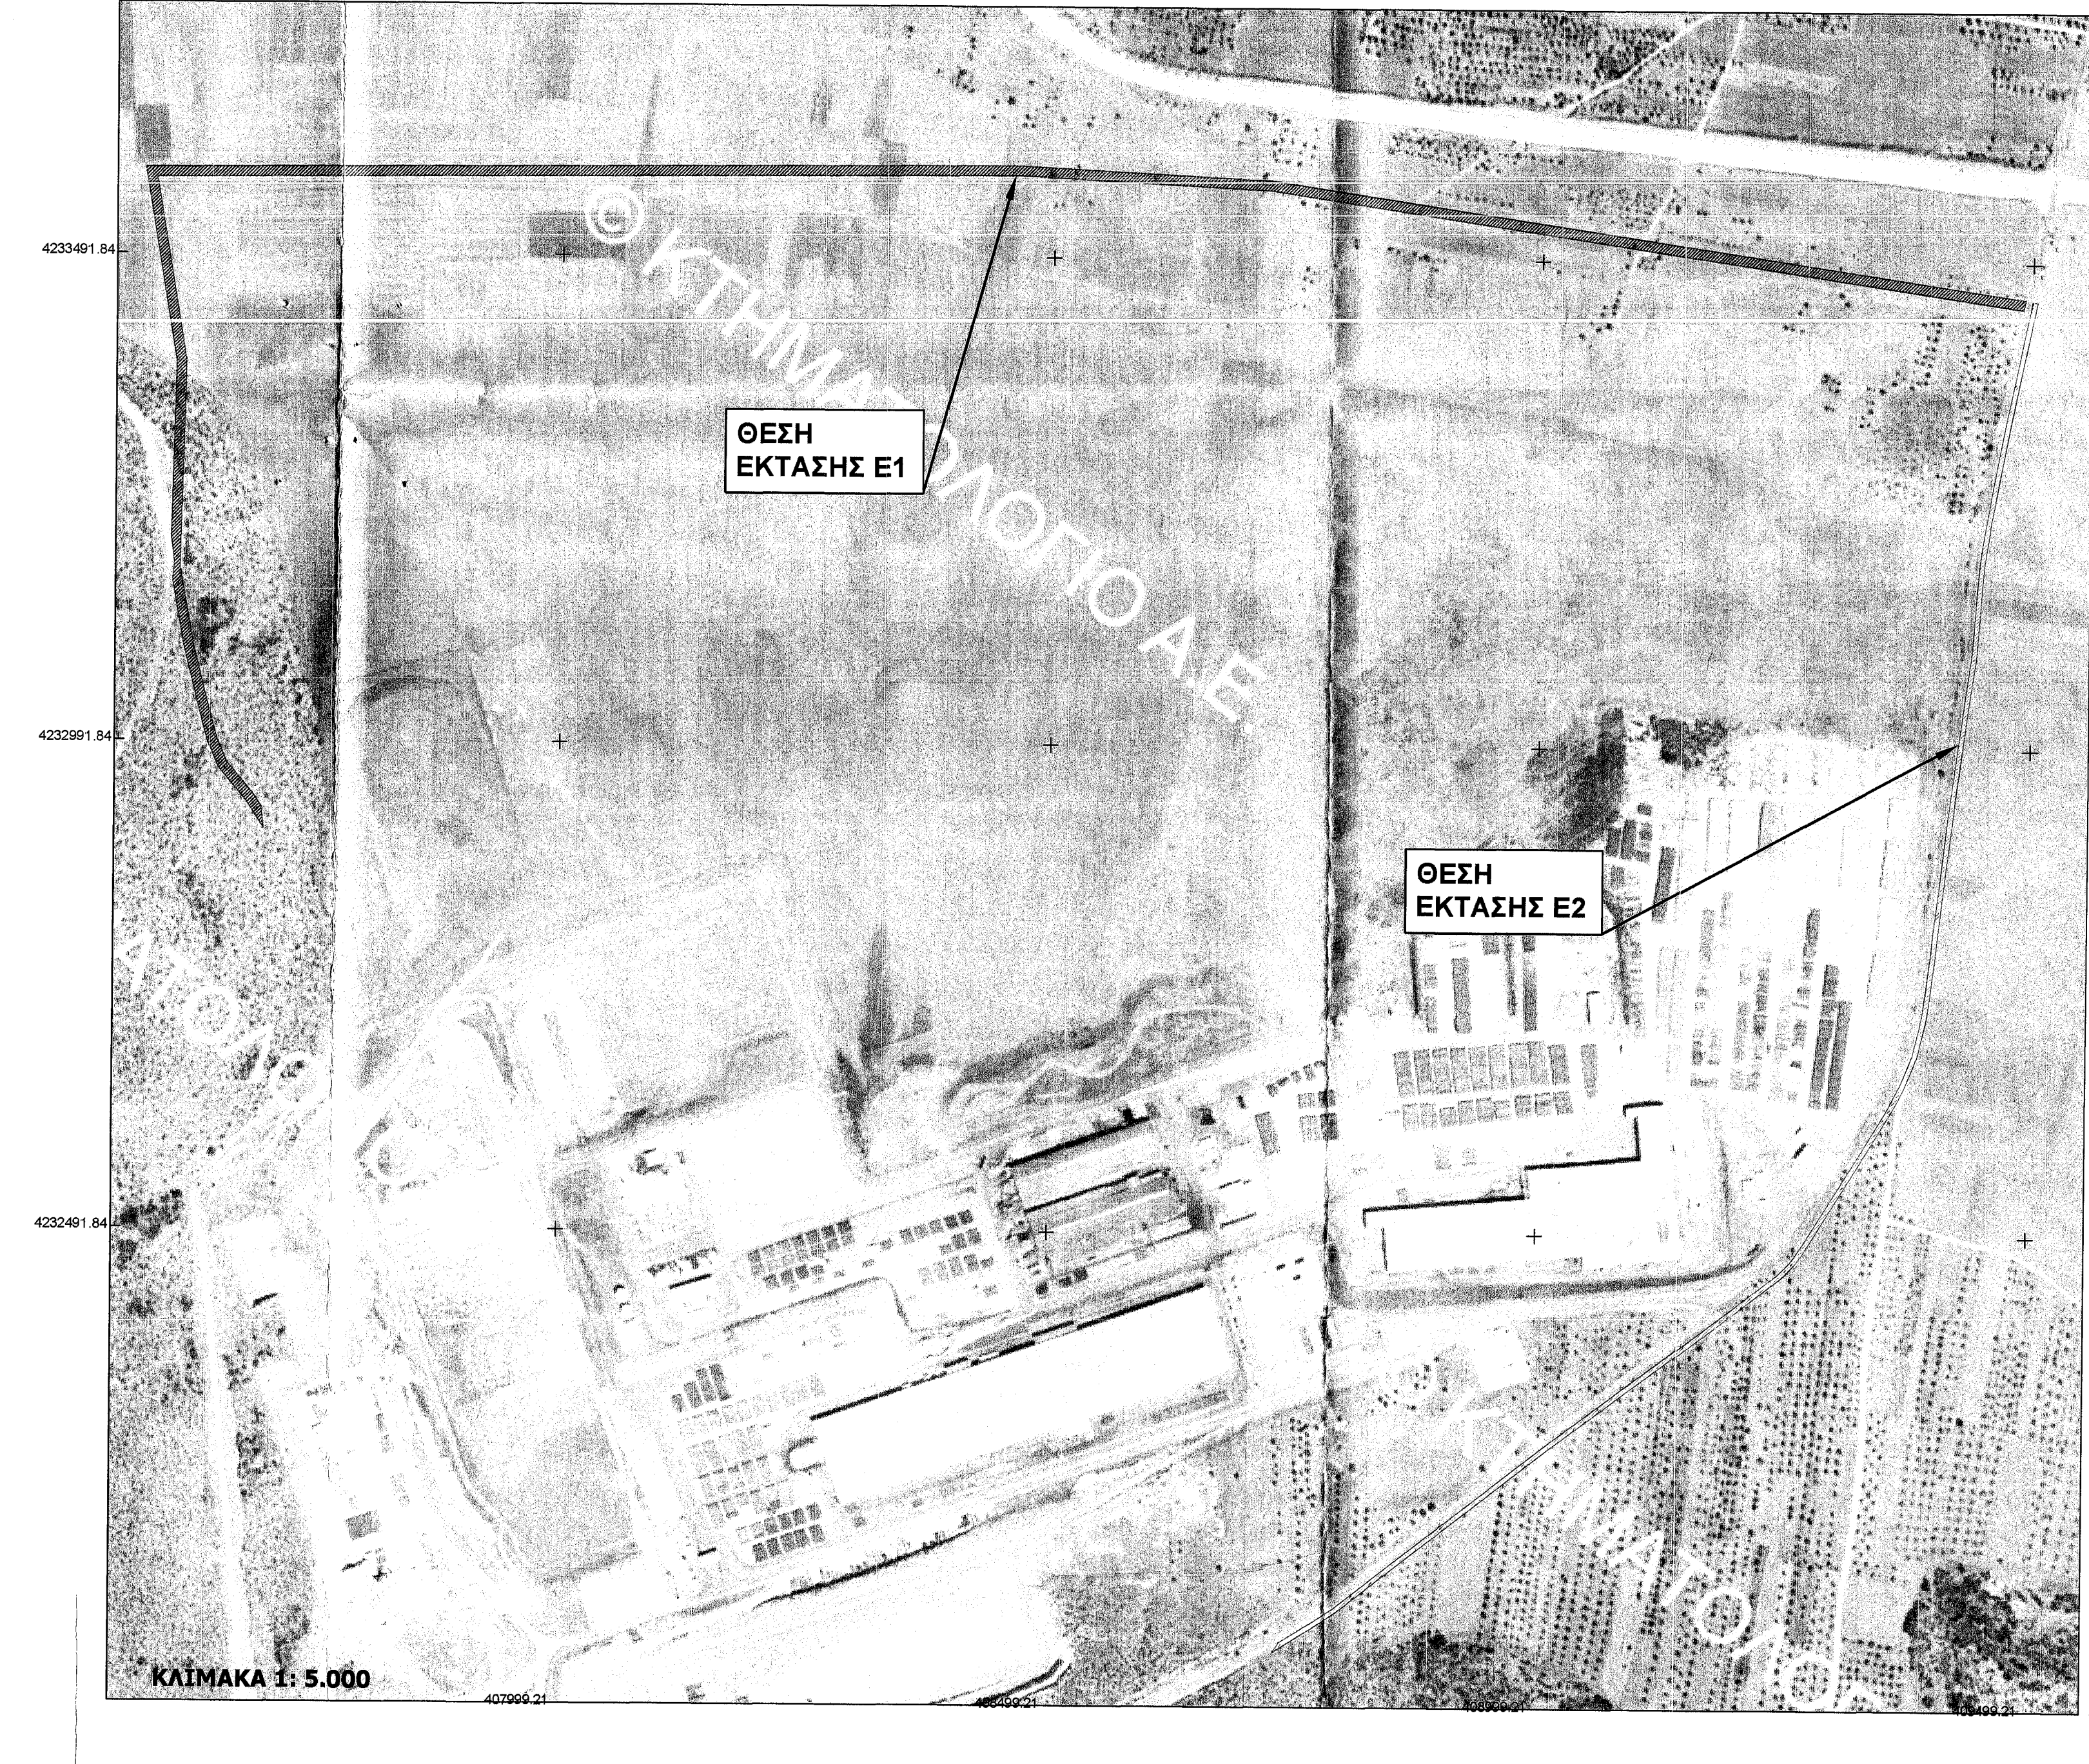

ΥΠΟΜΗΝΙΑ
 ΟΡΙΟ ΕΚΤΑΣΗΣ Ε1 (1,2,3,4,5,6,7,.....,28,1) ΕΜΒΑΔΟΥ 25.972,1 τ.μ. ΓΙΑ ΕΚΔΟΣΗ ΠΡΑΞΗΣ ΧΑΡΑΚΤΗΡΙΣΜΟΥ
 ΟΡΙΟ ΕΚΤΑΣΗΣ Ε2 (1,2,3,4,5,6,7,.....,110,1) ΕΜΒΑΔΟΥ 8.444,2 τ.μ. ΓΙΑ ΕΚΔΟΣΗ ΠΡΑΞΗΣ ΧΑΡΑΚΤΗΡΙΣΜΟΥ

ΠΙΝΑΚΑΣ ΣΥΝΤΕΤΑΓΜΕΝΩΝ ΕΚΤΑΣΗΣ Ε1 ΕΜΒΑΔΟΥ 25.972,1 τ.μ. ΣΕ ΕΓΧΑ 97			ΠΙΝΑΚΑΣ ΣΥΝΤΕΤΑΓΜΕΝΩΝ ΕΚΤΑΣΗΣ Ε2 ΕΜΒΑΔΟΥ 8.444,2 τ.μ. ΣΕ ΕΓΧΑ 97			ΠΙΝΑΚΑΣ ΣΥΝΤΕΤΑΓΜΕΝΩΝ ΕΚΤΑΣΗΣ Ε2 ΕΜΒΑΔΟΥ 8.444,2 τ.μ. ΣΕ ΕΓΧΑ 97		
ΚΟΡΥΦΗ	X	Y	ΚΟΡΥΦΗ	X	Y	ΚΟΡΥΦΗ	X	Y

ΦΟΡΕΑΣ ΕΡΓΟΥ:
ΟΡΦΕΑΣ ΑΝΑΝΕΩΣΙΜΕΣ ΠΗΓΕΣ ΕΝΕΡΓΕΙΑΣ Α.Ε.

ΕΡΓΟ / ΘΕΣΗ:
ΑΙΟΛΙΚΟΣ ΣΤΑΘΜΟΣ ΠΑΡΑΓΩΓΗΣ ΗΛΕΚΤΡΙΚΗΣ ΕΝΕΡΓΕΙΑΣ ΙΣΧΥΟΣ 2,99ΜΜW ΣΤΗ ΘΕΣΗ "ΜΕΓΑΛΗ ΡΑΧΗ" ΤΗΣ Δ.Ε. ΘΙΣΒΗΣ, ΤΟΥ ΔΗΜΟΥ ΘΗΒΑΙΩΝ, Π.Ε. ΒΟΙΩΤΙΑΣ, ΠΕΡΙΦΕΡΕΙΑΣ ΣΤΕΡΕΑΣ ΕΛΛΑΔΑΣ

ΘΕΜΑ:
ΤΟΠΟΓΡΑΦΙΚΟ ΔΙΑΓΡΑΜΜΑ ΓΙΑ ΕΚΔΟΣΗ ΠΡΑΞΗΣ ΧΑΡΑΚΤΗΡΙΣΜΟΥ

ΑΡΙΘΜΟΣ ΣΧΕΔΙΟΥ: **T - 01** ΚΛΙΜΑΚΑ: 1: 3.000
 1: 5.000
 1:50.000

ΜΕΛΕΤΗΤΗΣ:
ΚΑΡΑΠΙΔΑΚΗΣ ΕΛΕΥΘΕΡΙΟΣ ΔΑΣΟΛΟΓΟΣ - ΠΕΡΙΒΑΛΛΟΝΤΟΛΟΓΟΣ
 ΡΑΔΕΣΤΟΥ 7, Τ.Κ. 122 41, ΑΙΓΑΛΕΟ
 Τηλ. 210-5900785, Fax 210-5900386,Κov. 6973041417

ΗΜΕΡΟΜΗΝΙΑ : ΙΟΥΝΙΟΣ 2020

ΣΦΡΑΓΙΔΑ / ΥΠΟΓΡΑΦΗ:
ΕΛΕΥΘΕΡΙΟΣ ΚΑΡΑΠΙΔΑΚΗΣ ΔΑΣΟΛΟΓΟΣ - ΠΕΡΙΒΑΛΛΟΝΤΟΛΟΓΟΣ
 ΑΔΕΙΑ ΑΡ. 117/2019
 ΜΕΛΟΣ ΕΤΕΚ (ΕΛΛΗΝΙΚΗ ΕΤΑΙΡΕΙΑ ΤΟΠΟΓΡΑΦΩΝ ΚΑΙ ΓΕΩΜΕΤΡΩΝ)
 ΤΗΛ. 210 5900785, FAX 210 5900386, ΚΟV. 6973041417

