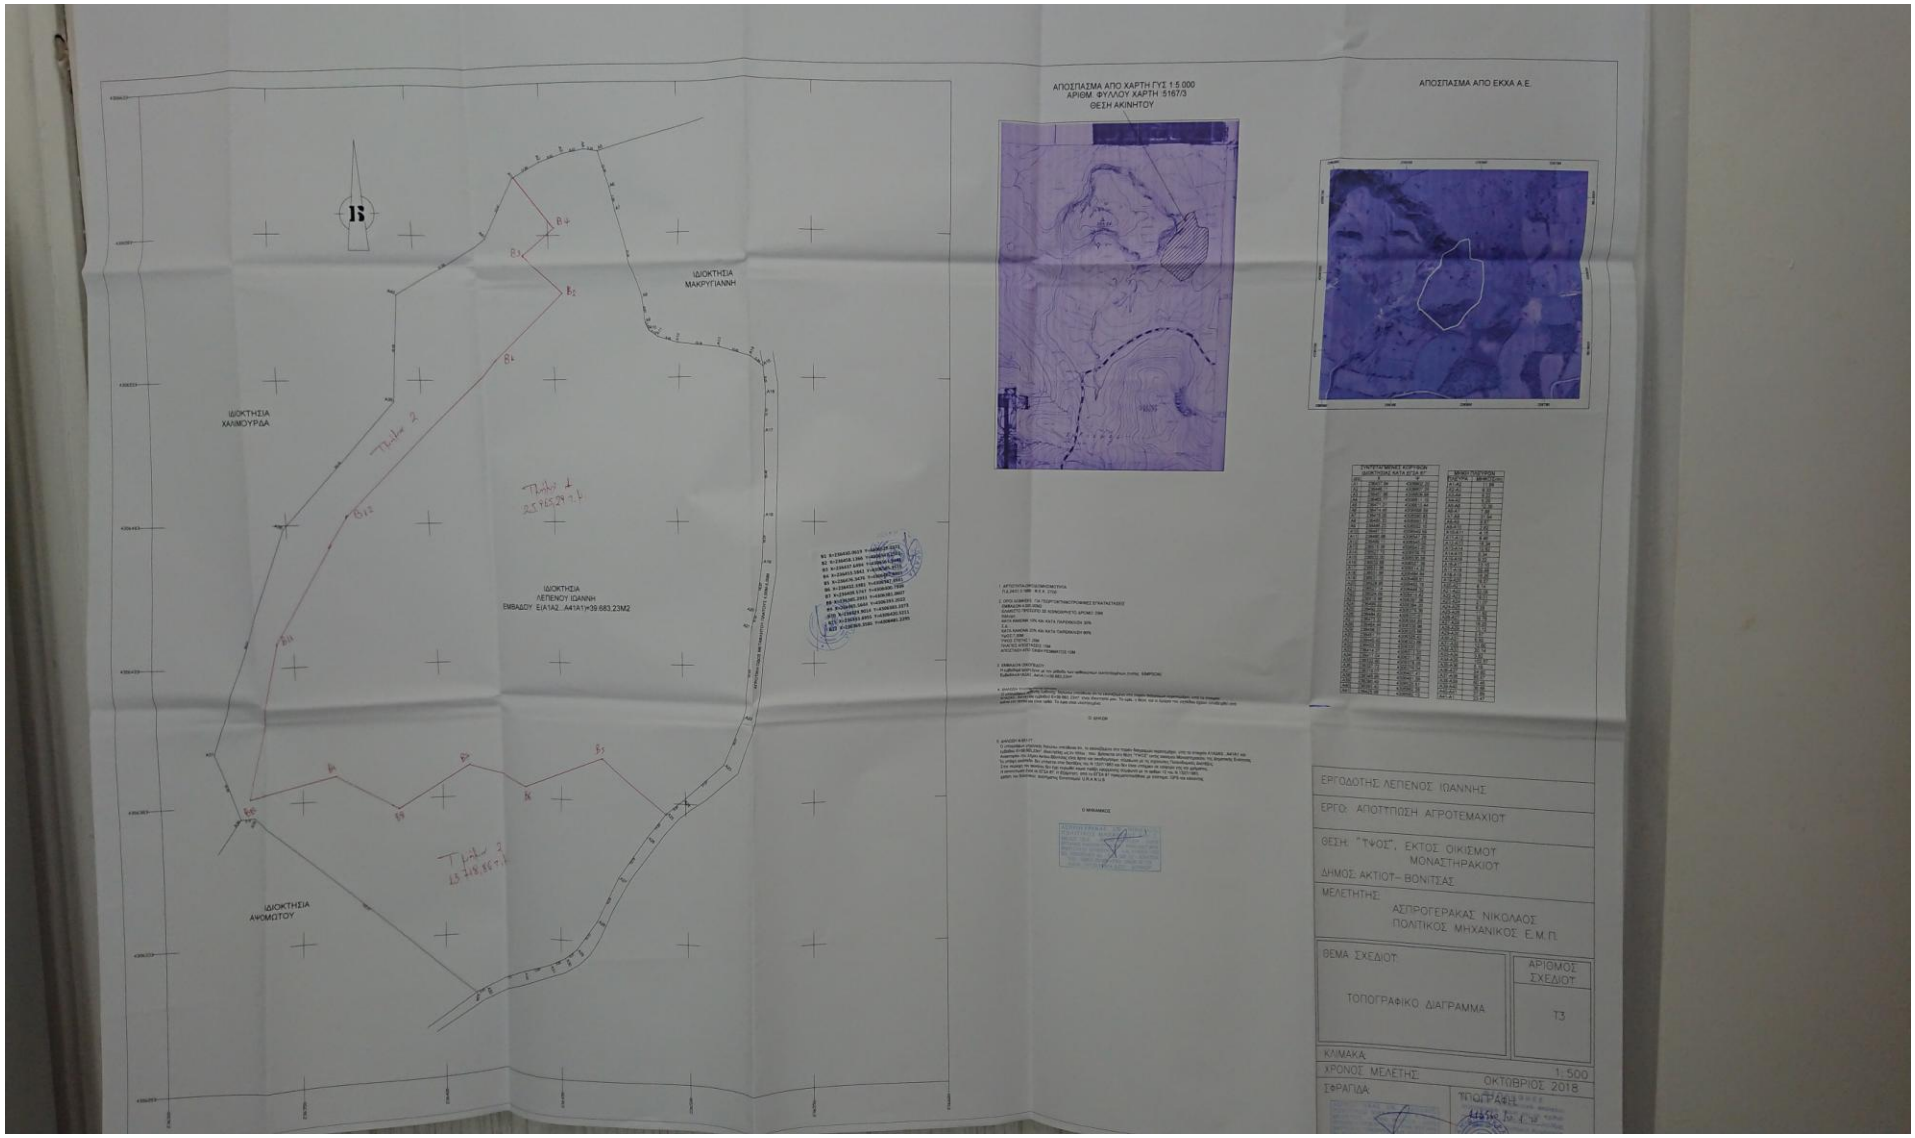
ΑΠΟΣΠΑΣΜΑ ΑΠΟ ΧΑΡΤΗ ΓΥΣ 1:5.000
ΑΡΙΘΜ. ΦΥΛΛΟΥ ΧΑΡΤΗ :5167/3
ΘΕΣΗ ΑΚΙΝΗΤΟΥ
ΑΠΟΣΠΑΣΜΑ ΑΠΟ ΕΚΧΑ Α.Ε.
ΙΔΙΟΚΤΗΣΙΑ ΜΑΚΡΥΓΙΑΝΝΗ
ΙΔΙΟΚΤΗΣΙΑ ΧΑΛΜΟΥΡΔΑ
ΙΔΙΟΚΤΗΣΙΑ ΛΕΠΕΝΟΥ ΙΩΑΝΝΗ
ΕΜΒΑΔΟΥ ΕΙΔΙΑΣ...Α41Α1Ψ39.683,23Μ2
ΙΔΙΟΚΤΗΣΙΑ ΑΦΟΜΩΤΟΥ
ΕΡΓΟΔΟΤΗΣ: ΛΕΠΕΝΟΣ ΙΩΑΝΝΗΣ
ΕΡΓΟ: ΑΠΟΤΥΠΩΣΗ ΑΓΡΟΤΕΜΑΧΙΟΥ
ΘΕΣΗ: "ΤΥΦΟΣ", ΕΚΤΟΣ ΟΙΚΙΣΜΟΥ ΜΟΝΑΣΤΗΡΑΚΙΟΥ
ΔΗΜΟΣ: ΑΚΤΙΟΥ– ΒΟΝΙΤΣΑΣ
ΜΕΛΕΤΗΤΗΣ: ΑΣΠΡΟΓΕΡΑΚΑΣ ΝΙΚΟΛΑΟΣ
ΠΟΛΙΤΙΚΟΣ ΜΗΧΑΝΙΚΟΣ Ε.Μ.Π.
ΘΕΜΑ ΣΧΕΔΙΟΥ: ΤΟΠΟΓΡΑΦΙΚΟ ΔΙΑΓΡΑΜΜΑ
ΑΡΙΘΜΟΣ ΣΧΕΔΙΟΥ: Τ3
ΚΛΙΜΑΚΑ:
ΧΡΟΝΟΣ ΜΕΛΕΤΗΣ: ΟΚΤΩΒΡΙΟΣ 2018
1: 500
ΣΦΡΑΓΙΔΑ:
ΠΡΩΤΟΤΥΠΟ