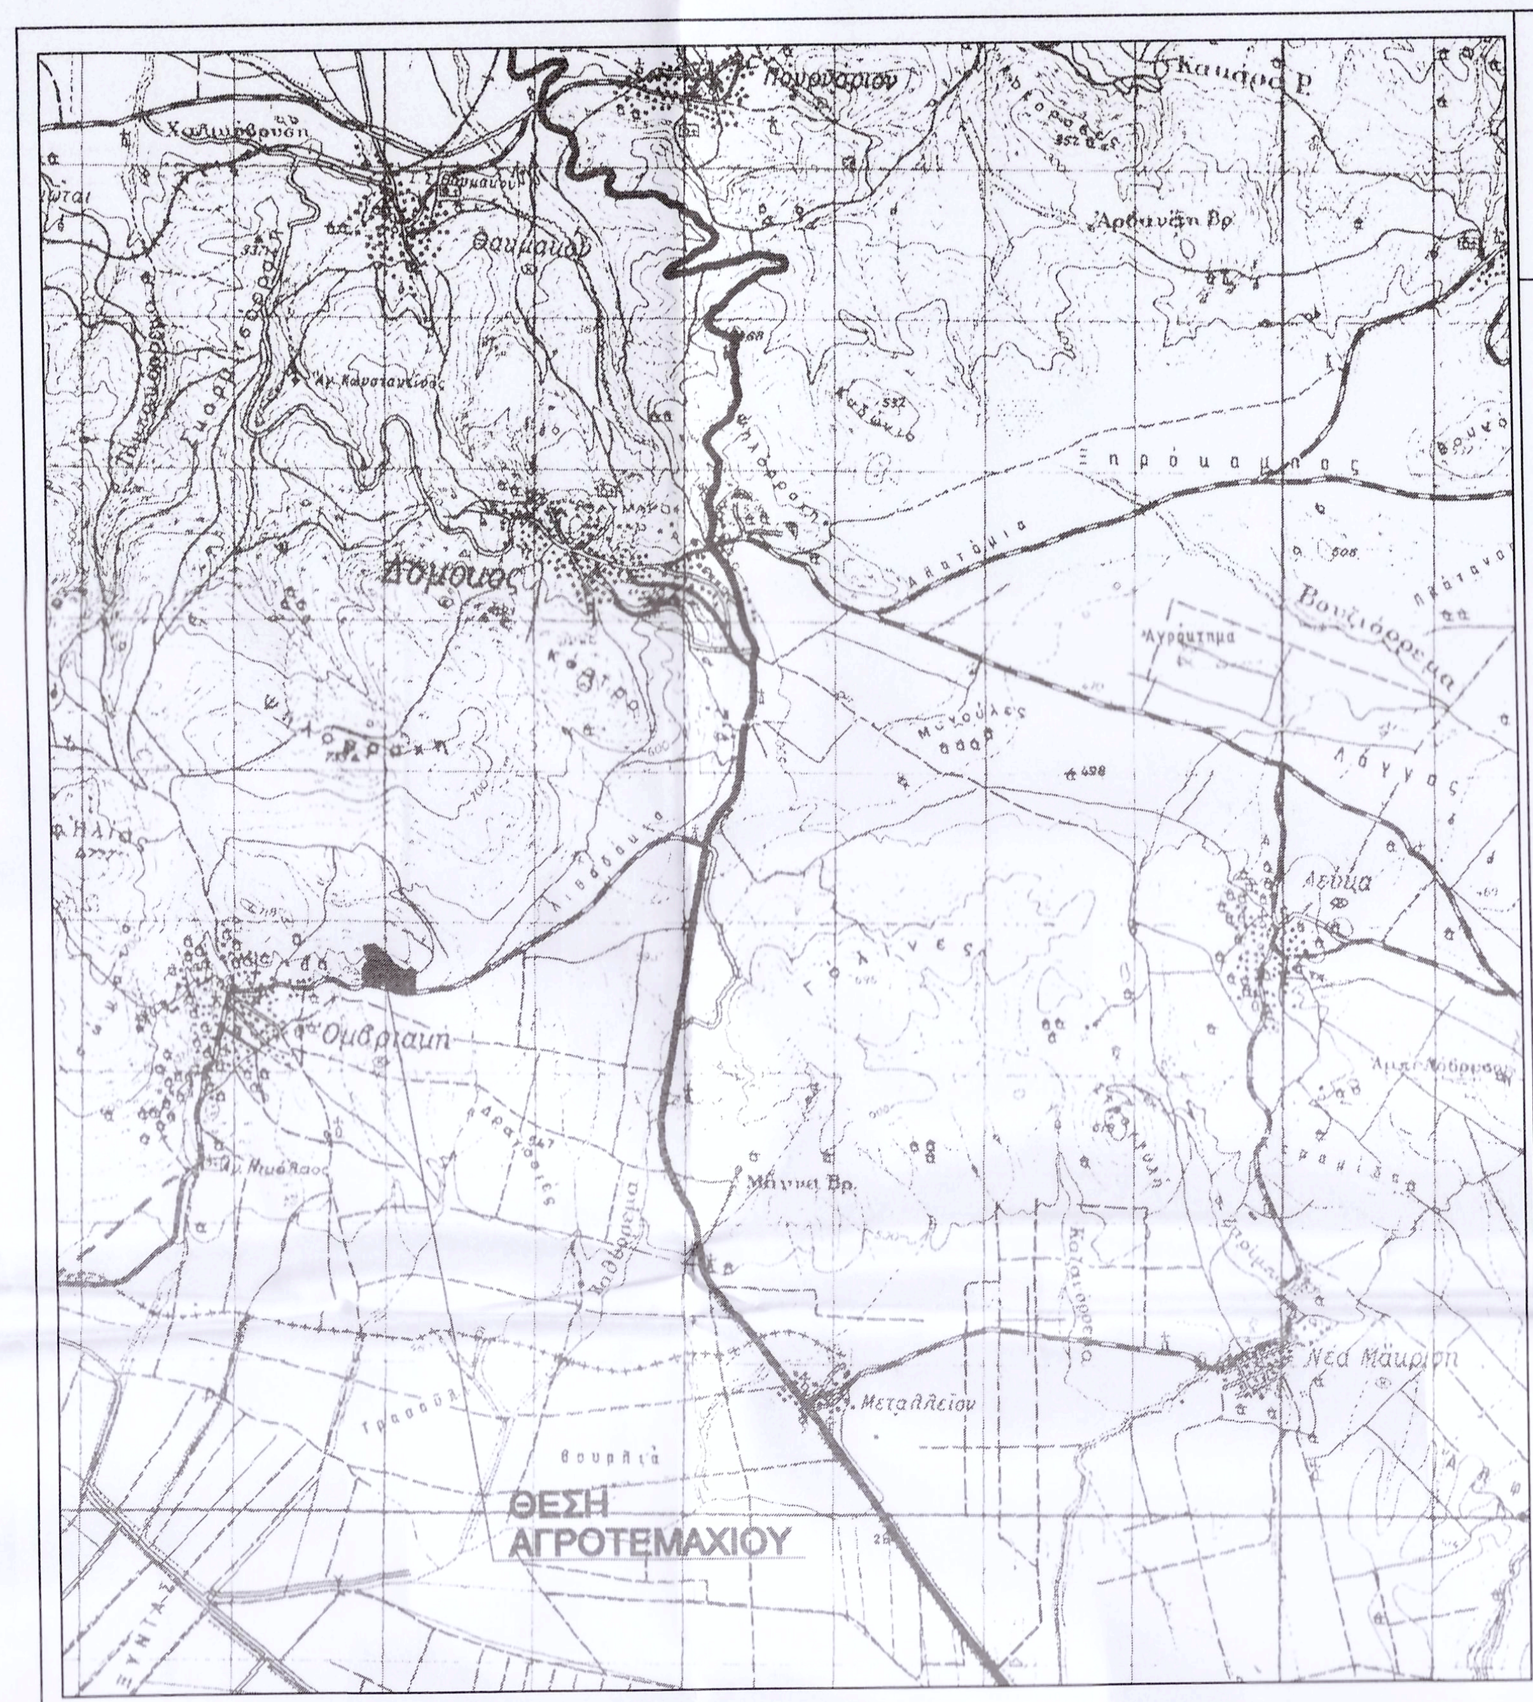
ΘΕΣΗ ΑΓΡΟΤΕΜΑΧΙΟΥ
Δομοκός

ΑΠΟΣΠΑΣΜΑ ΧΑΡΤΗ Γ.Υ.Σ. - Φ.Χ. ΔΟΜΟΚΟΥ - ΚΛΙΜΑΚΑ 1: 50.000

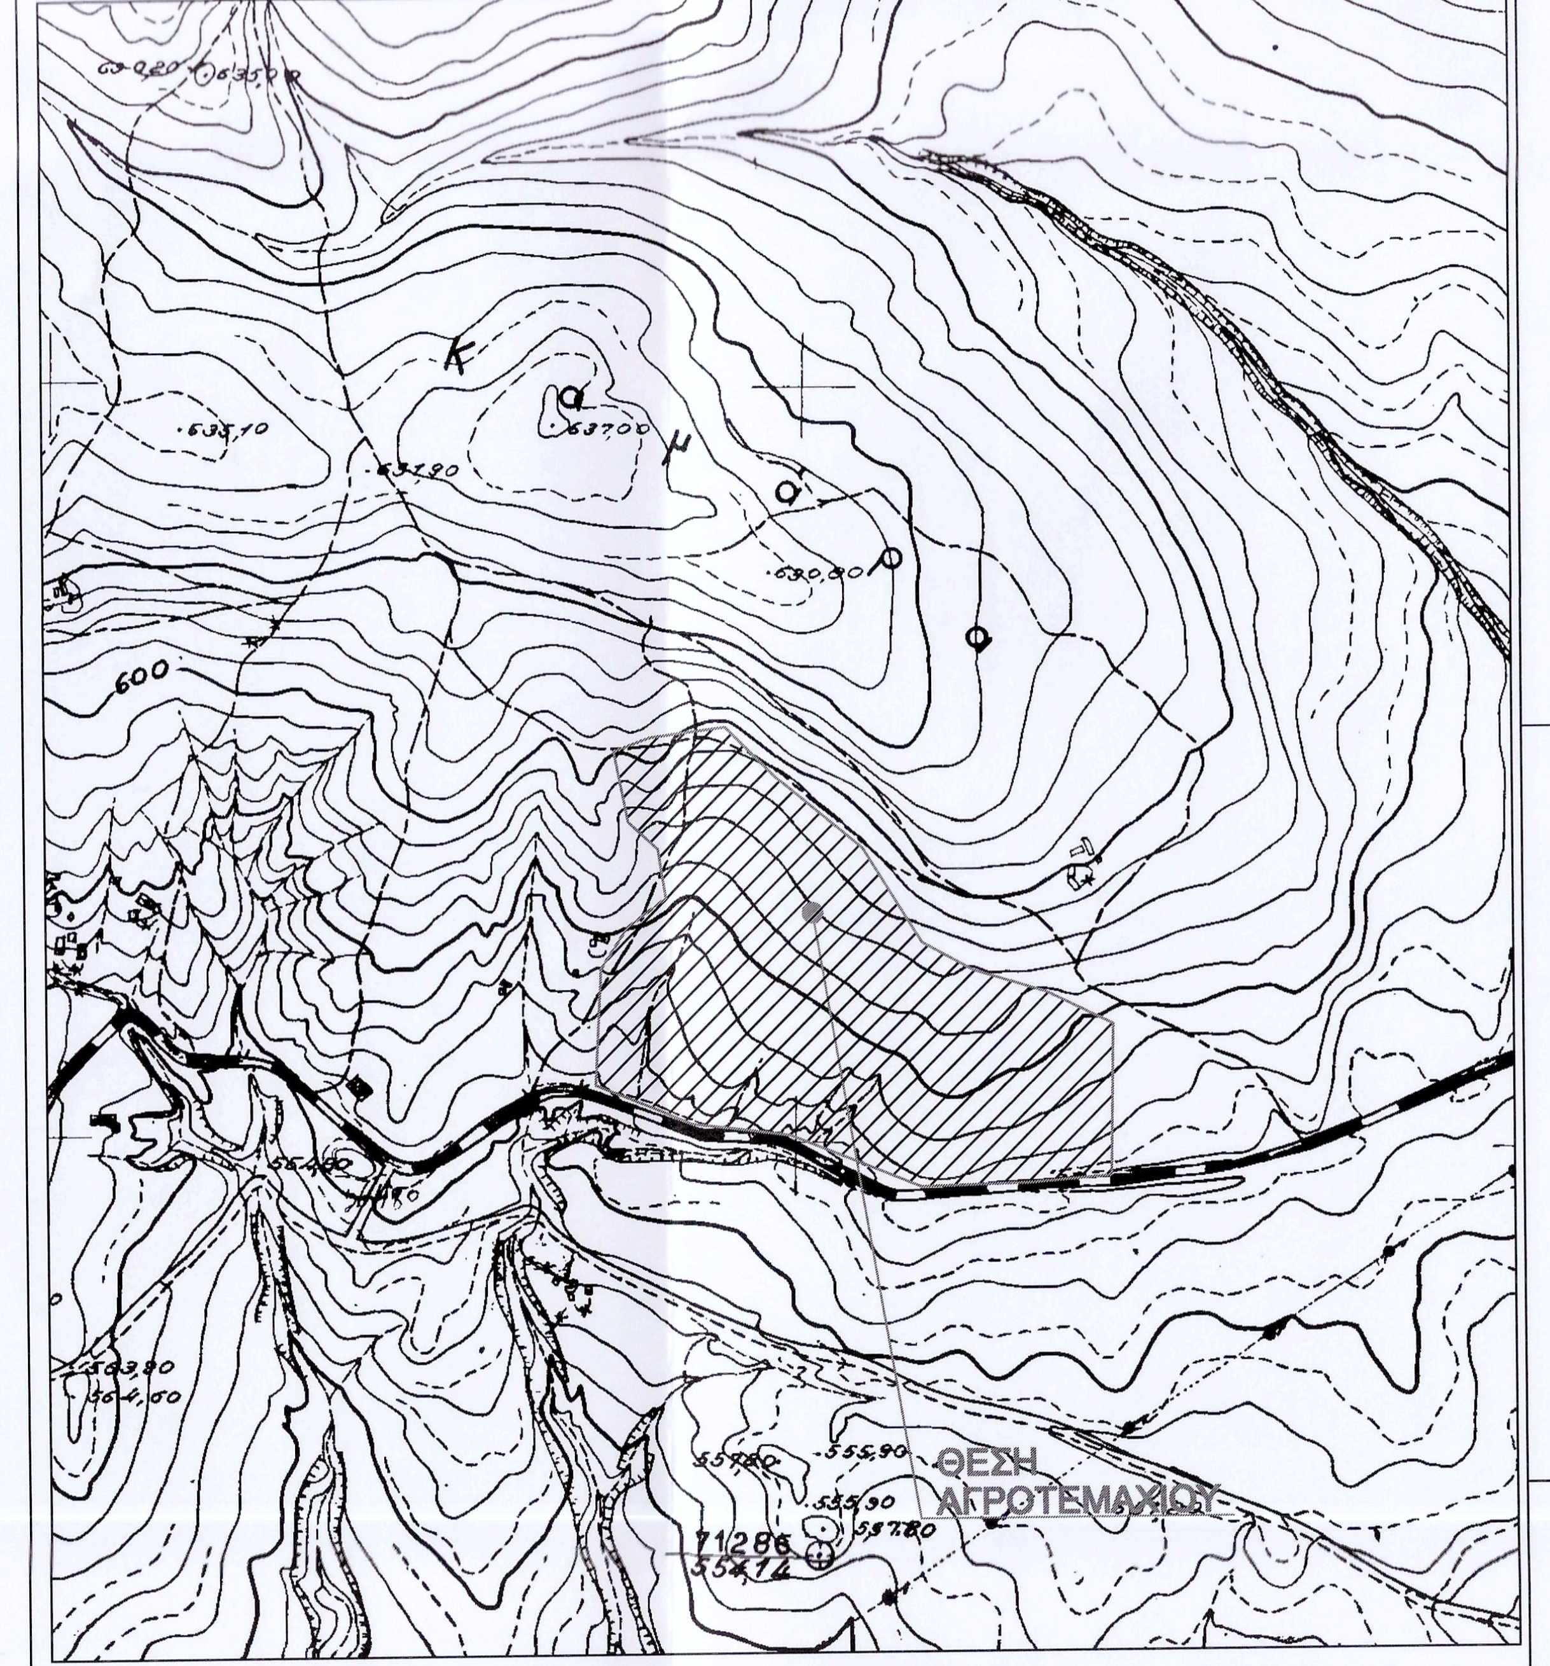
ΘΕΣΗ ΑΓΡΟΤΕΜΑΧΙΟΥ
600

ΑΠΟΣΠΑΣΜΑ ΧΑΡΤΗ Γ.Υ.Σ. (5330/8) - ΚΛΙΜΑΚΑ 1: 5.000

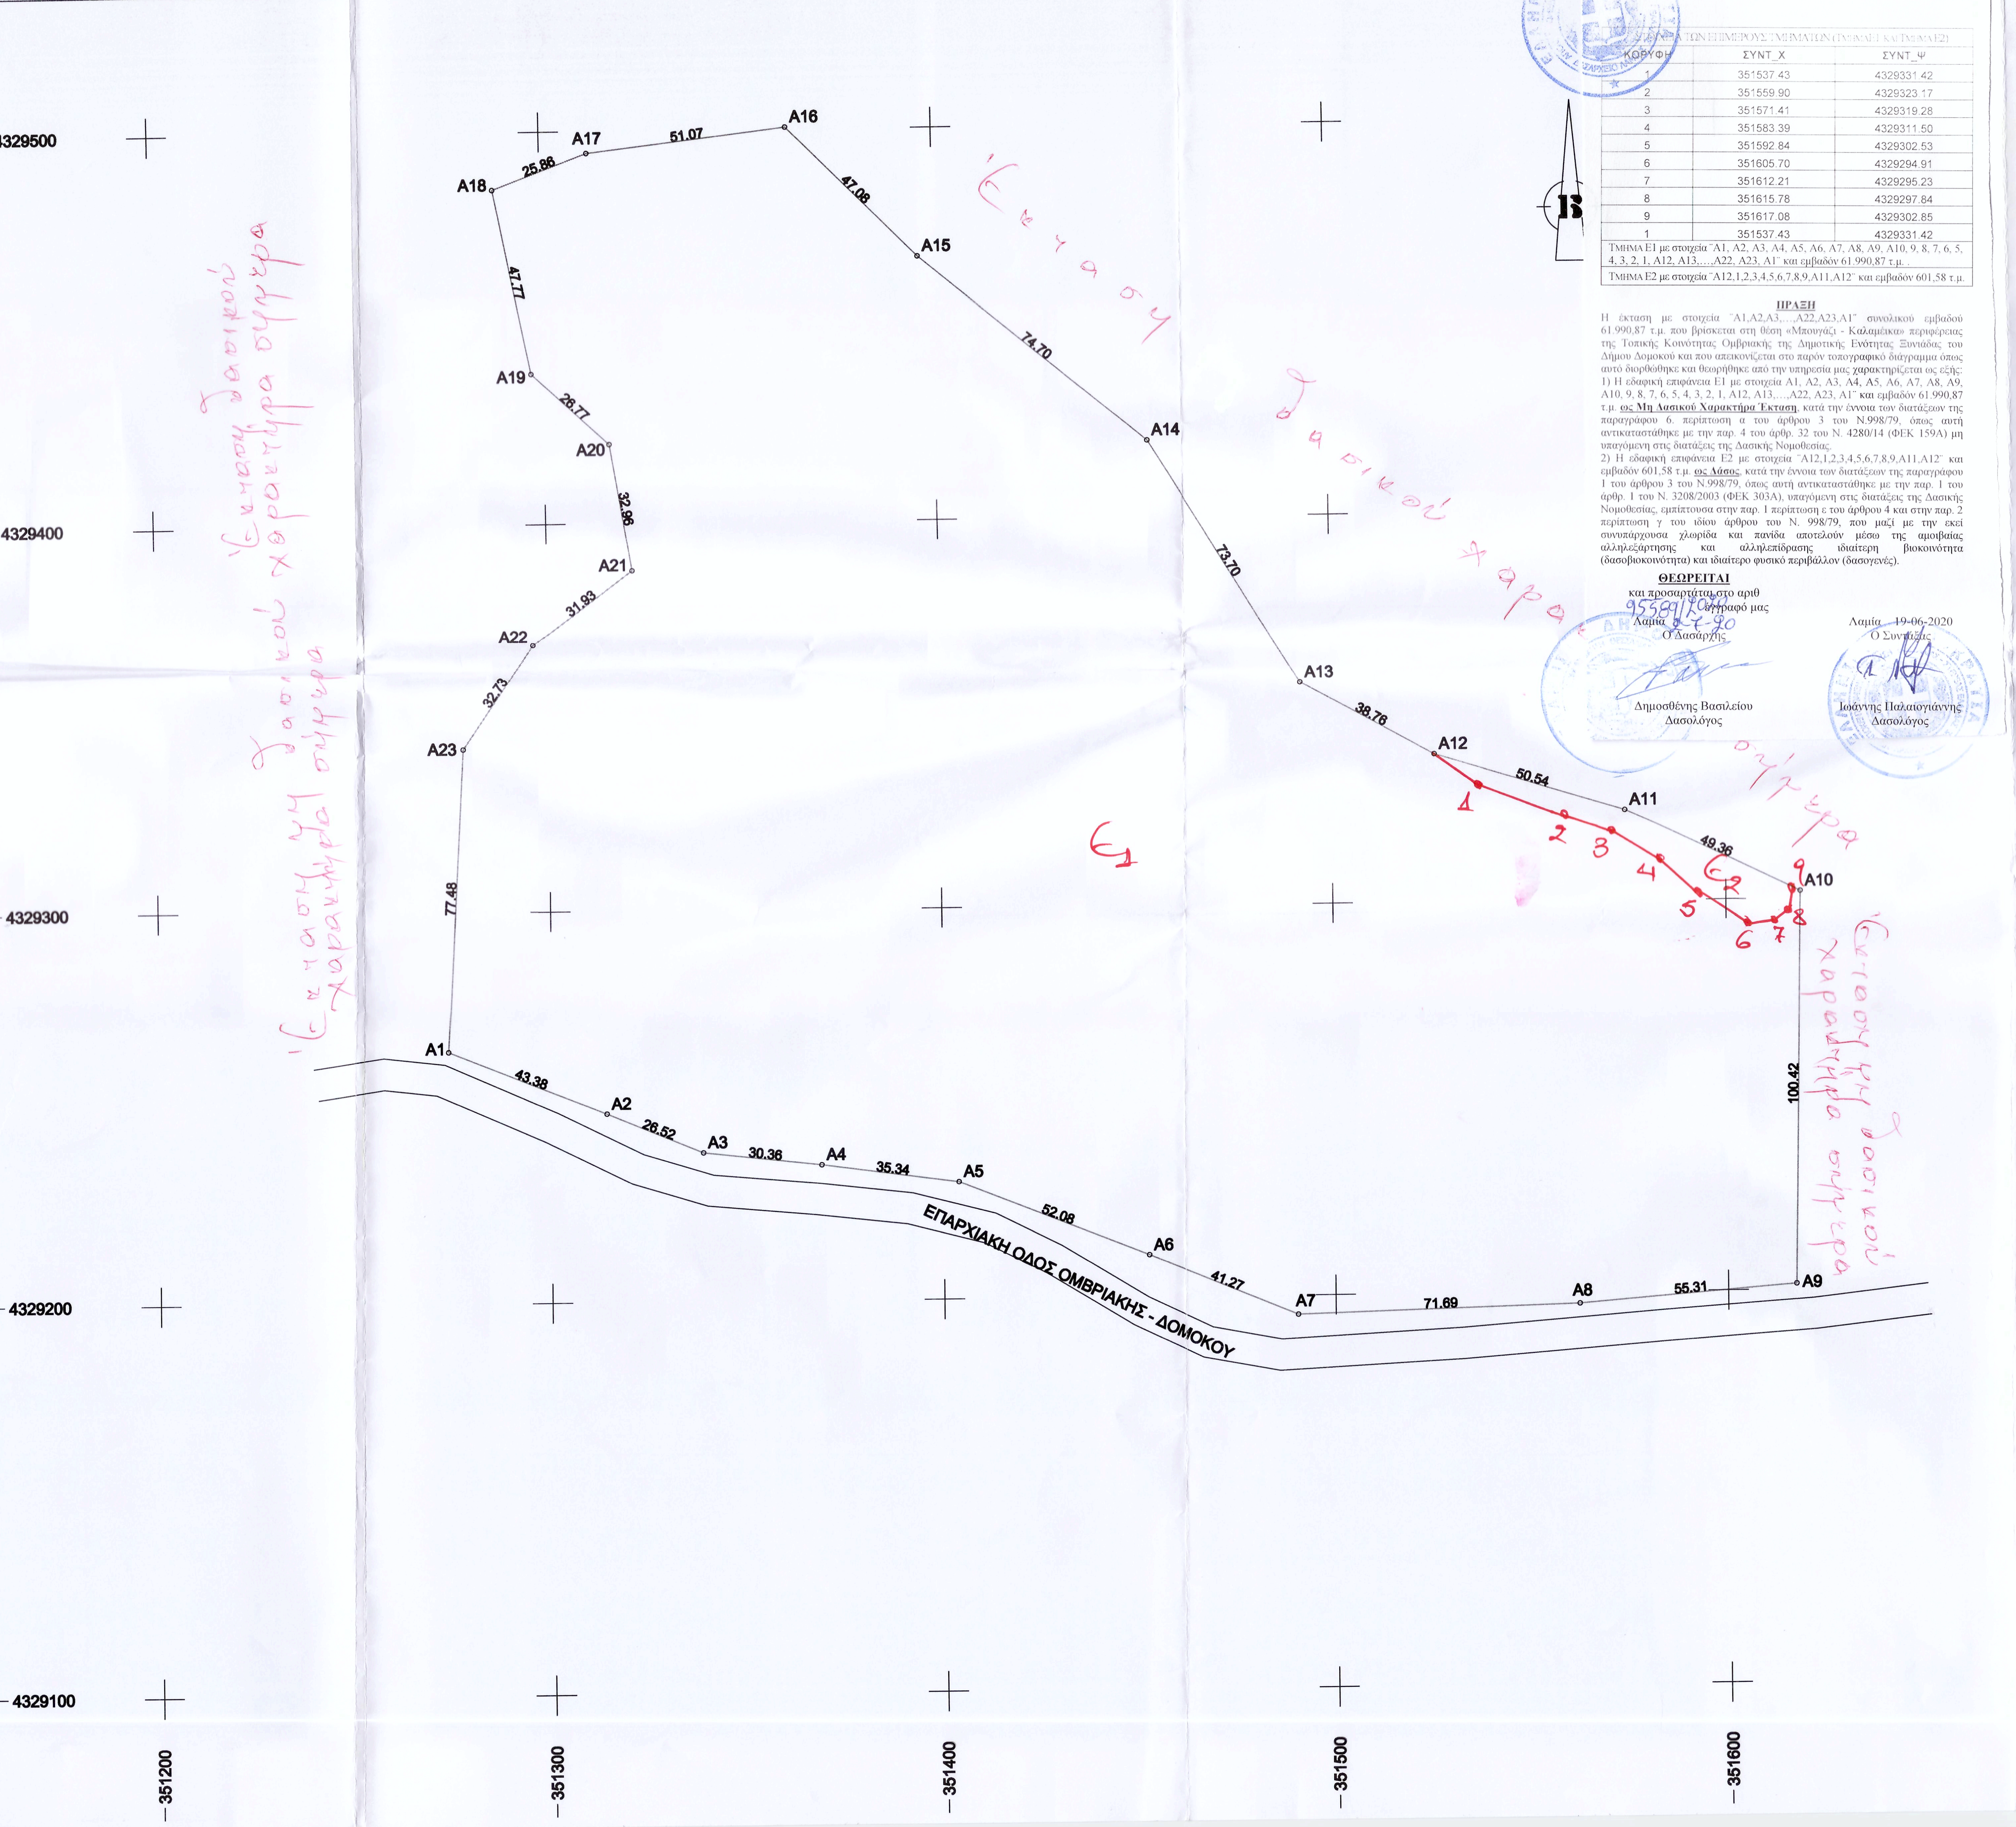
4329500
4329400
4329300
4329200
4329100
351200
351300
351400
351500
351600
A1
A2
A3
A4
A5
A6
A7
A8
A9
A10
A11
A12
A13
A14
A15
A16
A17
A18
A19
A20
A21
A22
A23
43.38
26.52
30.36
35.34
52.08
41.27
71.69
55.31
100.42
49.36
50.54
38.76
73.70
74.70
47.08
51.07
25.86
47.77
28.77
32.96
31.93
32.73
77.48
ΕΠΑΡΧΙΑΚΗ ΟΔΟΣ ΟΜΒΡΙΑΚΗΣ - ΔΟΜΟΚΟΥ
Β
1
2
3
4
5
6
7
8
9
Ε2
Ε1
Έκταση δασικού χαρακτήρα σήμερα
Έκταση μη δασικού χαρακτήρα σήμερα
Έκταση μη δασικού χαρακτήρα σήμερα
Έκταση δασικού χαρακτήρα σήμερα

ΚΟΡΥΦΗ	ΣΥΝΤ_Χ	ΣΥΝΤ_Ψ
1	351537.43	4329331.42
2	351559.90	4329323.17
3	351571.41	4329319.28
4	351583.39	4329311.50
5	351592.84	4329302.53
6	351605.70	4329294.91
7	351612.21	4329295.23
8	351615.78	4329297.84
9	351617.08	4329302.85
1	351537.43	4329331.42
ΤΜΗΜΑ Ε1 με στοιχεία ¨Α1, Α2, Α3, Α4, Α5, Α6, Α7, Α8, Α9, Α10, 9, 8, 7, 6, 5, 4, 3, 2, 1, Α12, Α13,…,Α22, Α23, Α1¨ και εμβαδόν 61.990,87 τ.μ. .		
ΤΜΗΜΑ Ε2 με στοιχεία ¨Α12,1,2,3,4,5,6,7,8,9,Α11,Α12¨ και εμβαδόν 601,58 τ.μ.		

ΠΡΑΞΗ

Η έκταση με στοιχεία ¨Α1,Α2,Α3,…,Α22,Α23,Α1″ συνολικού εμβαδού 61.990,87 τ.μ. που βρίσκεται στη θέση «Μπουγάζι - Καλαμέικα» περιφέρειας της Τοπικής Κοινότητας Ομβριακής της Δημοτικής Ενότητας Ξυνιάδας του Δήμου Δομοκού και που απεικονίζεται στο παρόν τοπογραφικό διάγραμμα όπως αυτό διορθώθηκε και θεωρήθηκε από την υπηρεσία μας χαρακτηρίζεται ως εξής:

1) Η εδαφική επιφάνεια Ε1 με στοιχεία Α1, Α2, Α3, Α4, Α5, Α6, Α7, Α8, Α9, Α10, 9, 8, 7, 6, 5, 4, 3, 2, 1, Α12, Α13,…,Α22, Α23, Α1¨ και εμβαδόν 61.990,87 τ.μ. **ως Μη Δασικού Χαρακτήρα Έκταση**, κατά την έννοια των διατάξεων της παραγράφου 6. περίπτωση α του άρθρου 3 του Ν.998/79, όπως αυτή αντικαταστάθηκε με την παρ. 4 του άρθρ. 32 του Ν. 4280/14 (ΦΕΚ 159Α) μη υπαγόμενη στις διατάξεις της Δασικής Νομοθεσίας.

2) Η εδαφική επιφάνεια Ε2 με στοιχεία ¨Α12,1,2,3,4,5,6,7,8,9,Α11,Α12¨ και εμβαδόν 601,58 τ.μ. **ως Δάσος**, κατά την έννοια των διατάξεων της παραγράφου 1 του άρθρου 3 του Ν.998/79, όπως αυτή αντικαταστάθηκε με την παρ. 1 του άρθρ. 1 του Ν. 3208/2003 (ΦΕΚ 303Α), υπαγόμενη στις διατάξεις της Δασικής Νομοθεσίας, εμπίπτουσα στην παρ. 1 περίπτωση ε του άρθρου 4 και στην παρ. 2 περίπτωση γ του ιδίου άρθρου του Ν. 998/79, που μαζί με την εκεί συνυπάρχουσα χλωρίδα και πανίδα αποτελούν μέσω της αμοιβαίας αλληλεξάρτησης και αλληλεπίδρασης ιδιαίτερη βιοκοινότητα (δασοβιοκοινότητα) και ιδιαίτερο φυσικό περιβάλλον (δασογενές).

ΘΕΩΡΕΙΤΑΙ

και προσαρτάται στο αριθ
95589/2020 έγγραφό μας
Λαμία 2-7-20
Ο Δασάρχης

Δημοσθένης Βασιλείου
Δασολόγος

Λαμία 19-06-2020
Ο Συντάξας

Ιωάννης Παλαιογιάννης
Δασολόγος

ΣΥΝΤΕΤΑΓΜΕΝΕΣ ΟΡΙΩΝ ΑΓΡΟΤΕΜΑΧΙΟΥ

α/α	X	Y
A1	351273.86	4329264.24
A2	351314.14	4329248.13
A3	351338.64	4329237.98
A4	351368.81	4329234.62
A5	351403.84	4329229.95
A6	351452.24	4329210.72
A7	351490.45	4329195.11
A8	351562.11	4329197.11
A9	351617.24	4329201.52
A10	351619.02	4329301.92
A11	351574.55	4329323.35
A12	351526.17	4329337.95
A13	351492.26	4329356.73
A14	351453.66	4329419.52
A15	351396.14	4329467.17
A16	351362.84	4329500.46
A17	351312.13	4329494.41
A18	351287.91	4329485.33
A19	351297	4329438.43
A20	351316.67	4329420.27
A21	351321.97	4329387.75
A22	351296.24	4329368.83
A23	351278.07	4329341.6

ΤΟΠΟΓΡΑΦΙΚΟ ΔΙΑΓΡΑΜΜΑ
ΑΓΡΟΤΕΜΑΧΙΟΥ - ΕΚΤΑΣΗΣ

ΦΕΡΟΜΕΝΟΣ ΙΔΙΟΚΤΗΤΗΣ: CONSORTIUM SOLAR POWER SYSTEMS ATE

ΔΙΕΥΘΥΝΣΗ - ΘΕΣΗ : ΕΚΤΟΣ ΣΧΕΔΙΟΥ ΠΟΛΗΣ ΣΤΗΝ ΚΤΗΜΑΤΙΚΗ ΠΕΡΙΦΕΡΕΙΑ Τ.Κ. ΟΜΒΡΙΑΚΗΣ
Δ.Ε. ΞΥΝΙΑΔΟΣ, ΔΗΜΟΥ ΔΟΜΟΚΟΥ, ΝΟΜΟΥ ΦΘΙΩΤΙΔΑΣ, ΘΕΣΗ: "ΜΠΟΥΓΑΖΙ"

Σύστημα Συντεταγμένων

- * DATUM : ΑΘΗΝΩΝ
- * ΕΛΛΕΙΨΟΕΙΔΕΣ : GRS 80 (Ε.Γ.Σ.Α ' 87) a=6 378 137 , f=1/298.2572236
- *ΠΡΟΒΟΛΗ : Εγκαρσια Μερκατορικη
- * Φ.Χ. 1:50.000 "ΔΟΜΟΚΟΣ"
- * ΑΡΧΗ ΣΥΝΤΕΤΑΓΜΕΝΩΝ Φ = 38 04' Λ = 23 55'

ΟΡΟΙ ΔΟΜΗΣΗΣ

ΦΕΚ 1556/Β/22-09-2010 ΟΠΩΣ ΤΡΟΠΟΠΟΙΗΘΗΚΕ ΜΕ ΤΟ ΦΕΚ 583/Β/14-04-2011 ΚΑΙ ΦΕΚ 376 ΑΑΠ/2010

* ΕΜΒΑΔΟΝ (Α1,Α2,Α3,...,Α21,Α22,Α23-Α1)
Ε = 62592.45 Μ2

ΥΠΟΜΝΗΜΑ

——— ΟΡΙΟ

ΚΛΙΜΑΚΑ : 1:1.000

Τα Όρια Υπεδείχθησαν απο τον Ιδιοκτήτη

Ο ΜΗΧΑΝΙΚΟΣ

ΠΑΝΑΓΙΩΤΗΣ ΗΛ. ΣΤΑΜΑΤΗΣ
ΑΓΡΟΝΟΜΟΣ & ΤΟΠΟΓΡΑΦΟΣ ΜΗΧ ΚΟΣ
ΔΙΠΛ. ΕΘΝΙΚΟΥ ΜΕΤΣΟΒΙΟΥ ΠΟΛΥΤΕΧΝΕΙΟΥ
ΜΕΛΟΣ Τ.Ε.Ε. ΑΡΙΘΜΟΣ ΜΗΤΡΩΟΥ: 85838
ΟΘΩΝΟΣ 1 & ΗΣΑΙ[illegible] Τ.Κ. 35100 ΛΑΜΙΑ
ΤΗΛ.: 22310 66075
ΑΦΜ 147656217 ΔΟΥ ΛΑΜΙΑΣ

ΛΑΜΙΑ ΣΕΠΤΕΜΒΡΙΟΣ 2019