Α. ΣΤΟΙΧΕΙΑ ΙΔΙΟΚΤΗΣΙΑΣ
ΕΜΒΑΔΟΝ ΓΕΩΤΕΜΑΧΙΟΥ: Ε (Α,Β,Γ,Δ,Α) =1.170τ.μ.

ΠΑΡΑΤΗΡΗΣΕΙΣ:
1. Το διάγραμμα είναι ενταγμένο στο κρατικό σύστημα συντεταγμένων ΕΓΣΑ'87
2. Οι διαστάσεις και το εμβαδόν υπολογίσθηκαν αναλυτικά από τις συντεταγμένες των κορυφών
Η εξάρτηση από το ΕΓΣΑ '87 πραγματοποιήθηκε με σύστημα GPS και κάνοντας χρήση του Ελληνικού Συστήματος Εντοπισμού - HEPOS

Β.ΟΡΟΙ ΔΟΜΗΣΗΣ
Κατά την Κ.Υ.Α. 29116/7-7-2009 Φ.Ε.Κ. 344/Β/20-07-2009 έγκριση ειδικών όρων και περιορισμών δόμησης για την εγκατάσταση φωτοβολταϊκών συστημάτων και κατά παρέκκλιση των διατάξεων των άρθρων 1, 4 και 7 του Π.Δ. 31/05/85 (Φ.Ε.Κ. 270 Δ') , καθώς και τις ειδικές αποστάσεις από τα όρια των οικισμών κατά παρέκκλιση των διατάξεων του άρθρου 4 του ίδιου Π.Δ. και των διατάξεων του άρθρου 7 του από 24-4-1985 Π.Δ. (Φ.Ε.Κ. / 181/τ.Δ./1985)

Ελάχιστο Προσωπο = 25,00μ.
Ελάχιστο Εμβαδό = 4.000,00τ.μ.
Μέγιστο Ποσοστό Κάλυψης = 80%
Απόσταση δ = 5,00μ. από τα όρια του γηπέδου
Μέγιστο Ύψος Η = ...μ.

Γ. ΔΗΛΩΣΗ ΜΗΧΑΝΙΚΟΥ (Ν.651/77)
Δηλώνω σύμφωνα με το νόμο για το γεωτεμάχιο με στοιχεία : (Α,Β,Γ,Δ,Α) και με εμβαδόν :1.170τ.μ., που βρίσκεται στην κτηματική περιφέρεια Αμουρίου της Δημοτικής Ενότητας :ΑΜΟΥΡΙΟΥ του Δήμου :ΛΑΜΙΕΩΝ ότι:
α) είναι δεν άρτιο και οικοδομήσιμο κατά κανόνα σύμφωνα με τις πολεοδομικές διατάξεις που ισχύουν σήμερα
β) βρίσκεται εκτός σχεδίου, εκτός ορίων οικισμού ΑΜΟΥΡΙΟΥ και εκτός ΖΟΕ
γ) δεν εμπίπτει στις διατάξεις του νόμου 1337/83 περί εσφορών σε γη και χρήμα.

Ο ΜΗΧΑΝΙΚΟΣ

ΤΣΑΟΥΣΗ ΒΑΣΙΛΙΚΗ του ΒΑΣΙΛΕΙΟΥ
ΑΓΡΟΝΟΜΟΣ - ΤΟΠΟΓΡΑΦΟΣ ΜΗΧΑΝΙΚΟΣ
ΔΙΠΛΩΜΑΤΟΥΧΟΣ Ε.Μ.Π.
ΑΡ. ΜΗΤΡΩΟΥ ΤΕΕ 135903
ΒΕΛΙΣΣΑΡΙΟΥ 1 Τ.Κ 35100 ΛΑΜΙΑ
ΤΗΛ.: 22310 27439 - ΚΙΝ: 6980 114930

Δ. ΔΗΛΩΣΗ ΙΔΙΟΚΤΗΤΗ (Ν.4030/2011)
Ο κάτωθι υπογεγραμμένος ΤΑΓΚΟΥΛΗΣ ΚΩΝΣΤΑΝΤΙΝΟΣ δηλώνω ότι:
α) τα αρχικά και υλοποιημένα όρια του γεωτεμαχίου με στοιχεία (Α,Β,Γ,Δ,Α) και με εμβαδόν 1.170τ.μ. που βρίσκεται στην κτηματική περιφέρεια Αμουρίου στο Δήμο ΛΑΜΙΕΩΝ υποδείχθησαν από εμένα
β) ευθύνομαι για την ακρίβεια των δηλουμένων ορίων του γεωτεμαχίου και είναι αποδεκτά από εμένα.

Ο ΔΗΛΩΝ

Ε. ΔΗΛΩΣΗ ΑΡΘΡΟΥ 8 παρ. 13 του Ν.3468/2006
Σύμφωνα με τα οριζόμενα του άνω άρθρου, όπως τροποποιήθηκε και ισχύει, δηλώνω υπεύθυνα ότι:
α) σε ακτίνα 150μ. από τις κορυφές του πολυγώνου του εγκατεστημένου σταθμού δεν υφίστανται άλλοι σταθμοί της ίδιας τεχνολογίας για τους οποίους έχει εκδοθεί άδεια παραγωγής ή απόφαση Ε.Π.Ο. ή προσφορά σύνδεσης ή εάν υφίστανται η ισχύς του συνόλου των σταθμών δεν υπερβαίνει τα 4 kw.
Η δήλωση αυτή γίνεται με βάση δημοσιοποιημένα στοιχεία ή ίδια προφανή γνώση μου.
β) η έκταση στην οποία πρόκειται να εγκατασταθεί ο σταθμός Α.Π.Ε. δεν βρίσκεται σε οροθετημένη περιοχή NATURA περ Viewer του διαδικτυακού τόπου του ΥΠΕΚΑ και δεν βρίσκεται σε παράκτια ζώνη που απέχει λιγότερο από 100 μέτρα από την οριογραμμή του αιγιαλού, εκτός βραχονησιδών.

ΠΙΝΑΚΑΣ ΣΥΝΤΕΤΑΓΜΕΝΩΝ & ΥΨΟΜΕΤΡΩΝ (Α,Β,Γ,Δ,Α) ΑΓΡΟΤΕΜΑΧΙΟΥ ΣΕ ΕΓΣΑ '87

α/α	X	Y	ΥΨΟΜΕΤΡΟ
Α	355194.74	4306496.24	28.80
Β	355175.55	4306429.80	28.51
Γ	355198.25	4306420.31	27.80
Δ	355203.42	4306493.62	28.44

ΤΟ ΑΓΡΟΤΕΜΑΧΙΟ ΜΕ ΚΟΡΥΦΕΣ (Α,Β,Γ,Δ,Α) ΕΧΕΙ ΕΜΒΑΔΟΝ Ε= 1.170τ.μ.

ΑΠΟΣΤΑΣΗ 150μ. ΑΠΟ ΟΡΙΑ ΑΓΡΟΤΕΜΑΧΙΟΥ

ΘΕΣΗ ΑΓΡΟΤΕΜΑΧΙΟΥ

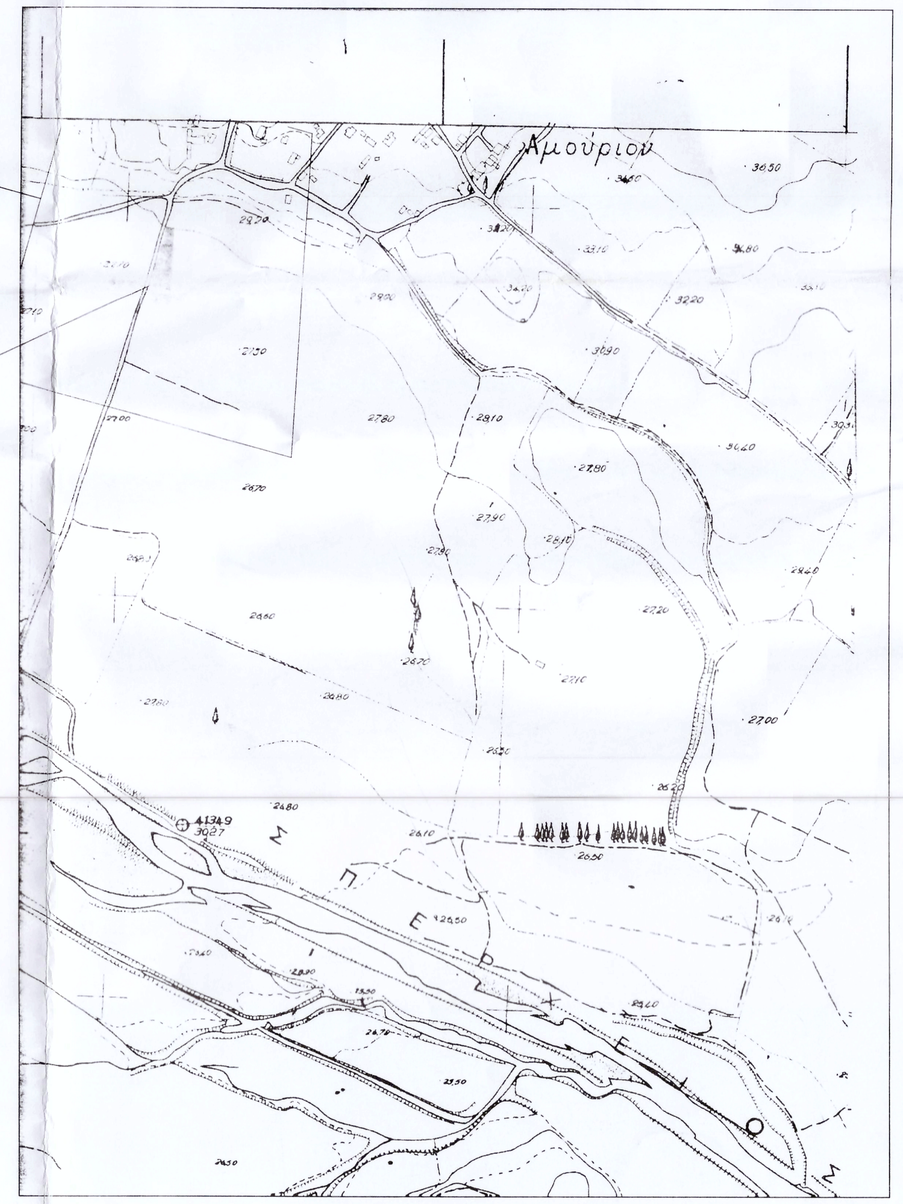

ΧΑΡΤΗΣ Γ.Υ.Σ. 1: 5.000

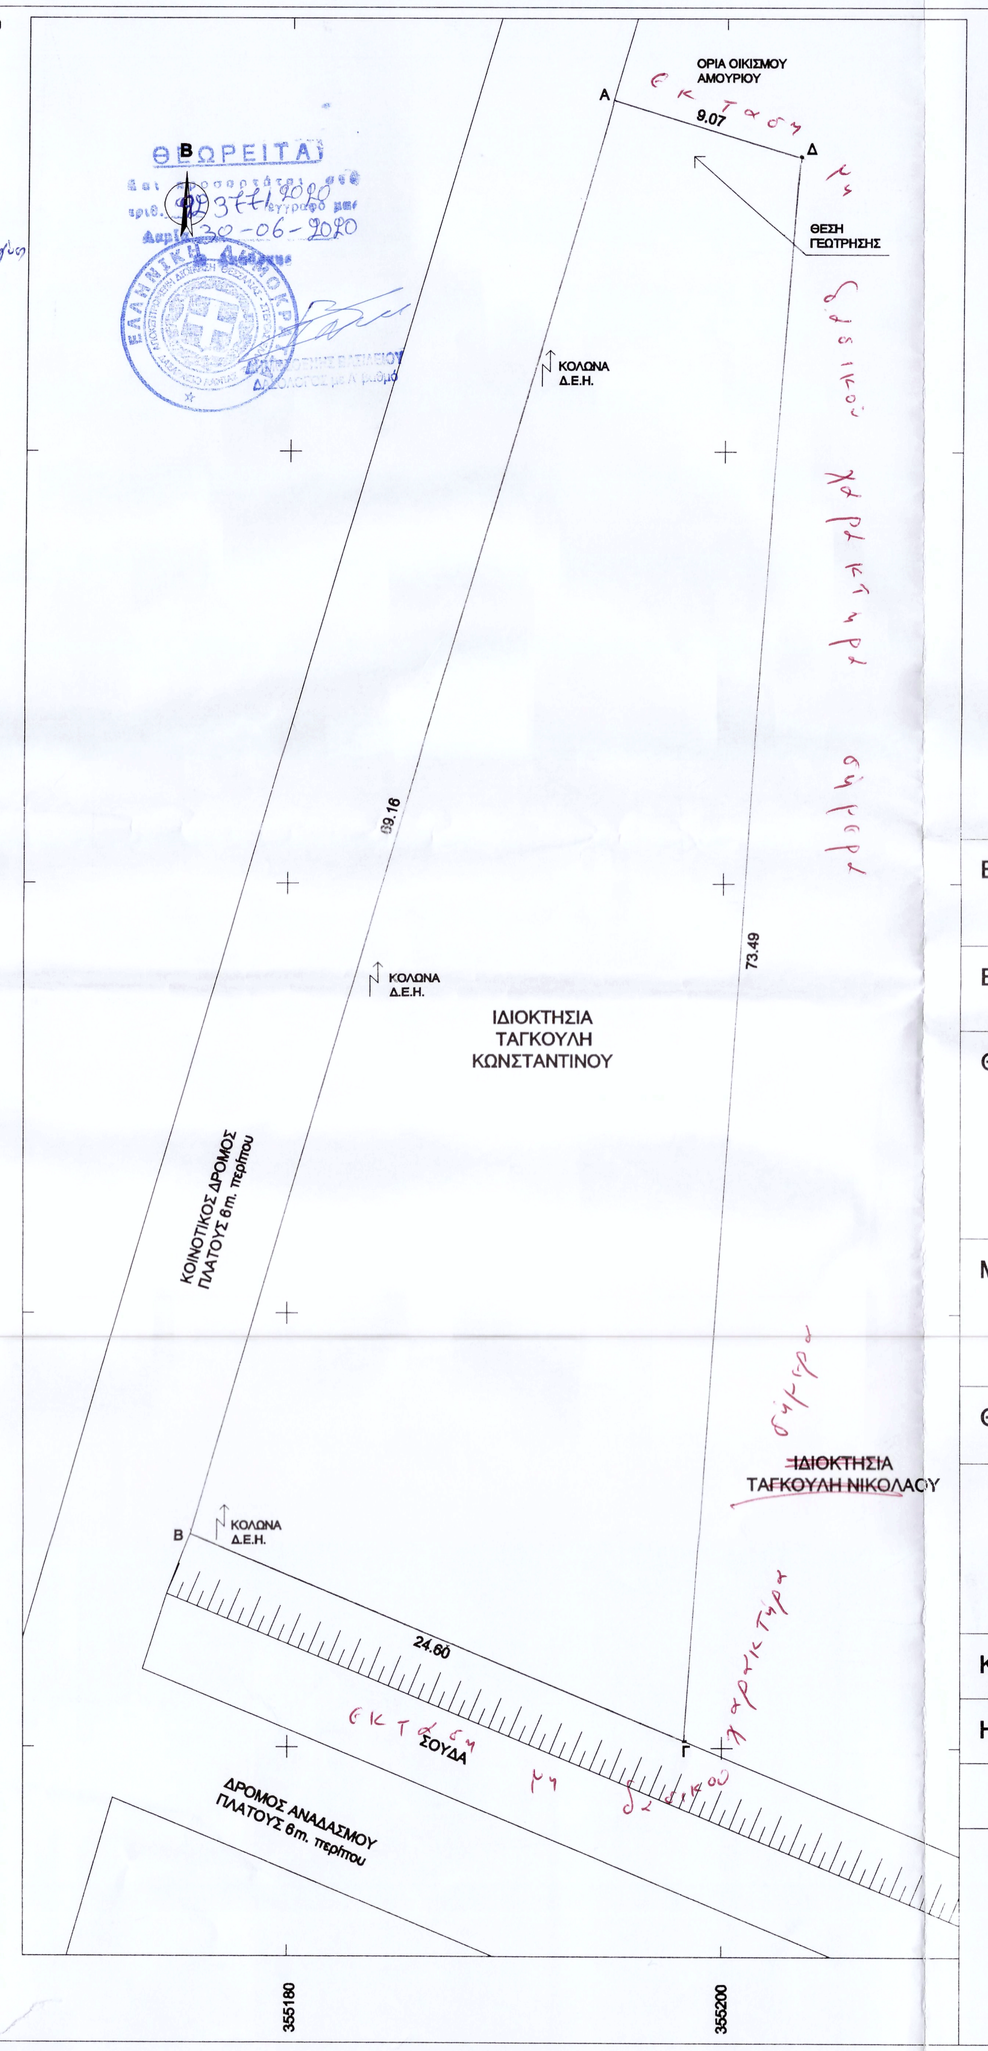

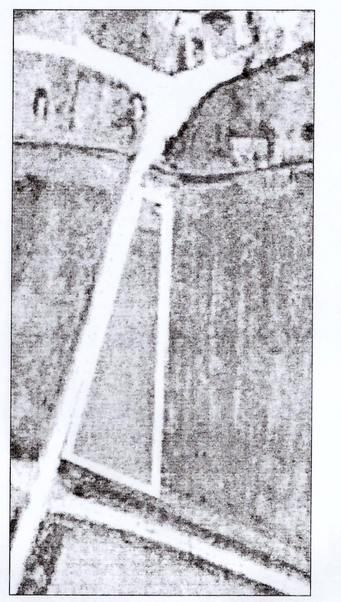

ΑΠΟΣΠΑΣΜΑ ΠΕΡΙΟΧΗΣ ΑΓΡΟΤΕΜΑΧΙΟΥ
ΑΠΟ ΕΘΝΙΚΟ ΚΤΗΜΑΤΟΛΟΓΙΟ ΚΑΙ ΧΑΡΤΟΓΡΑΦΗΣΗ Α.Ε.

ΕΡΓΟΔΟΤΗΣ:	ΤΑΓΚΟΥΛΗΣ ΚΩΝΣΤΑΝΤΙΝΟΣ του ΗΡΑΚΛΗ
ΕΡΓΟ:	ΑΠΟΤΥΠΩΣΗ ΙΔΙΟΚΤΗΣΙΑΣ
ΘΕΣΗ:	Τ.Κ. ΑΜΟΥΡΙΟΥ Δ.Δ. ΛΙΑΝΟΚΛΑΔΙΟΥ Δ. ΛΑΜΙΕΩΝ ΦΘΙΩΤΙΔΑΣ
ΜΕΛΕΤΗΤΗΣ:	ΤΣΑΟΥΣΗ ΒΑΣΙΛΙΚΗ ΑΓΡΟΝΟΜΟΣ-ΤΟΠΟΓΡΑΦΟΣ ΜΗΧΑΝΙΚΟΣ Ε.Μ.Π.
ΘΕΜΑ ΣΧΕΔΙΟΥ:	ΑΡ.ΣΧ.
ΤΟΠΟΓΡΑΦΙΚΟ ΔΙΑΓΡΑΜΜΑ ΑΓΡΟΤΕΜΑΧΙΟΥ ΕΚΤΟΣ ΟΙΚΙΣΜΟΥ	T_1
ΚΛΙΜΑΚΑ 1:200	
ΗΜΕΡΟΜΗΝΙΑ ΣΥΝΤΑΞΗΣ: ΙΑΝΟΥΑΡΙΟΣ 2018	

ΕΓΚΡΙΣΗ - ΘΕΩΡΗΣΗ	ΣΦΡΑΓΙΔΑ-ΥΠΟΓΡΑΦΗ
	ΤΣΑΟΥΣΗ ΒΑΣΙΛΙΚΗ του ΒΑΣΙΛΕΙΟΥ ΑΓΡΟΝΟΜΟΣ - ΤΟΠΟΓΡΑΦΟΣ ΜΗΧΑΝΙΚΟΣ ΔΙΠΛΩΜΑΤΟΥΧΟΣ Ε.Μ.Π. ΑΡ. ΜΗΤΡΩΟΥ ΤΕΕ 135903 ΒΕΛΙΣΣΑΡΙΟΥ 1 Τ.Κ 35100 ΛΑΜΙΑ ΤΗΛ.: 22310 27439 - ΚΙΝ: 6980 114930