



ΑΠΟΣΤΑΣΜΑ ΧΑΡΤΗ ΓΥΣ ΚΑΙ 1 : 5000 ΠΙΝ 5375-B

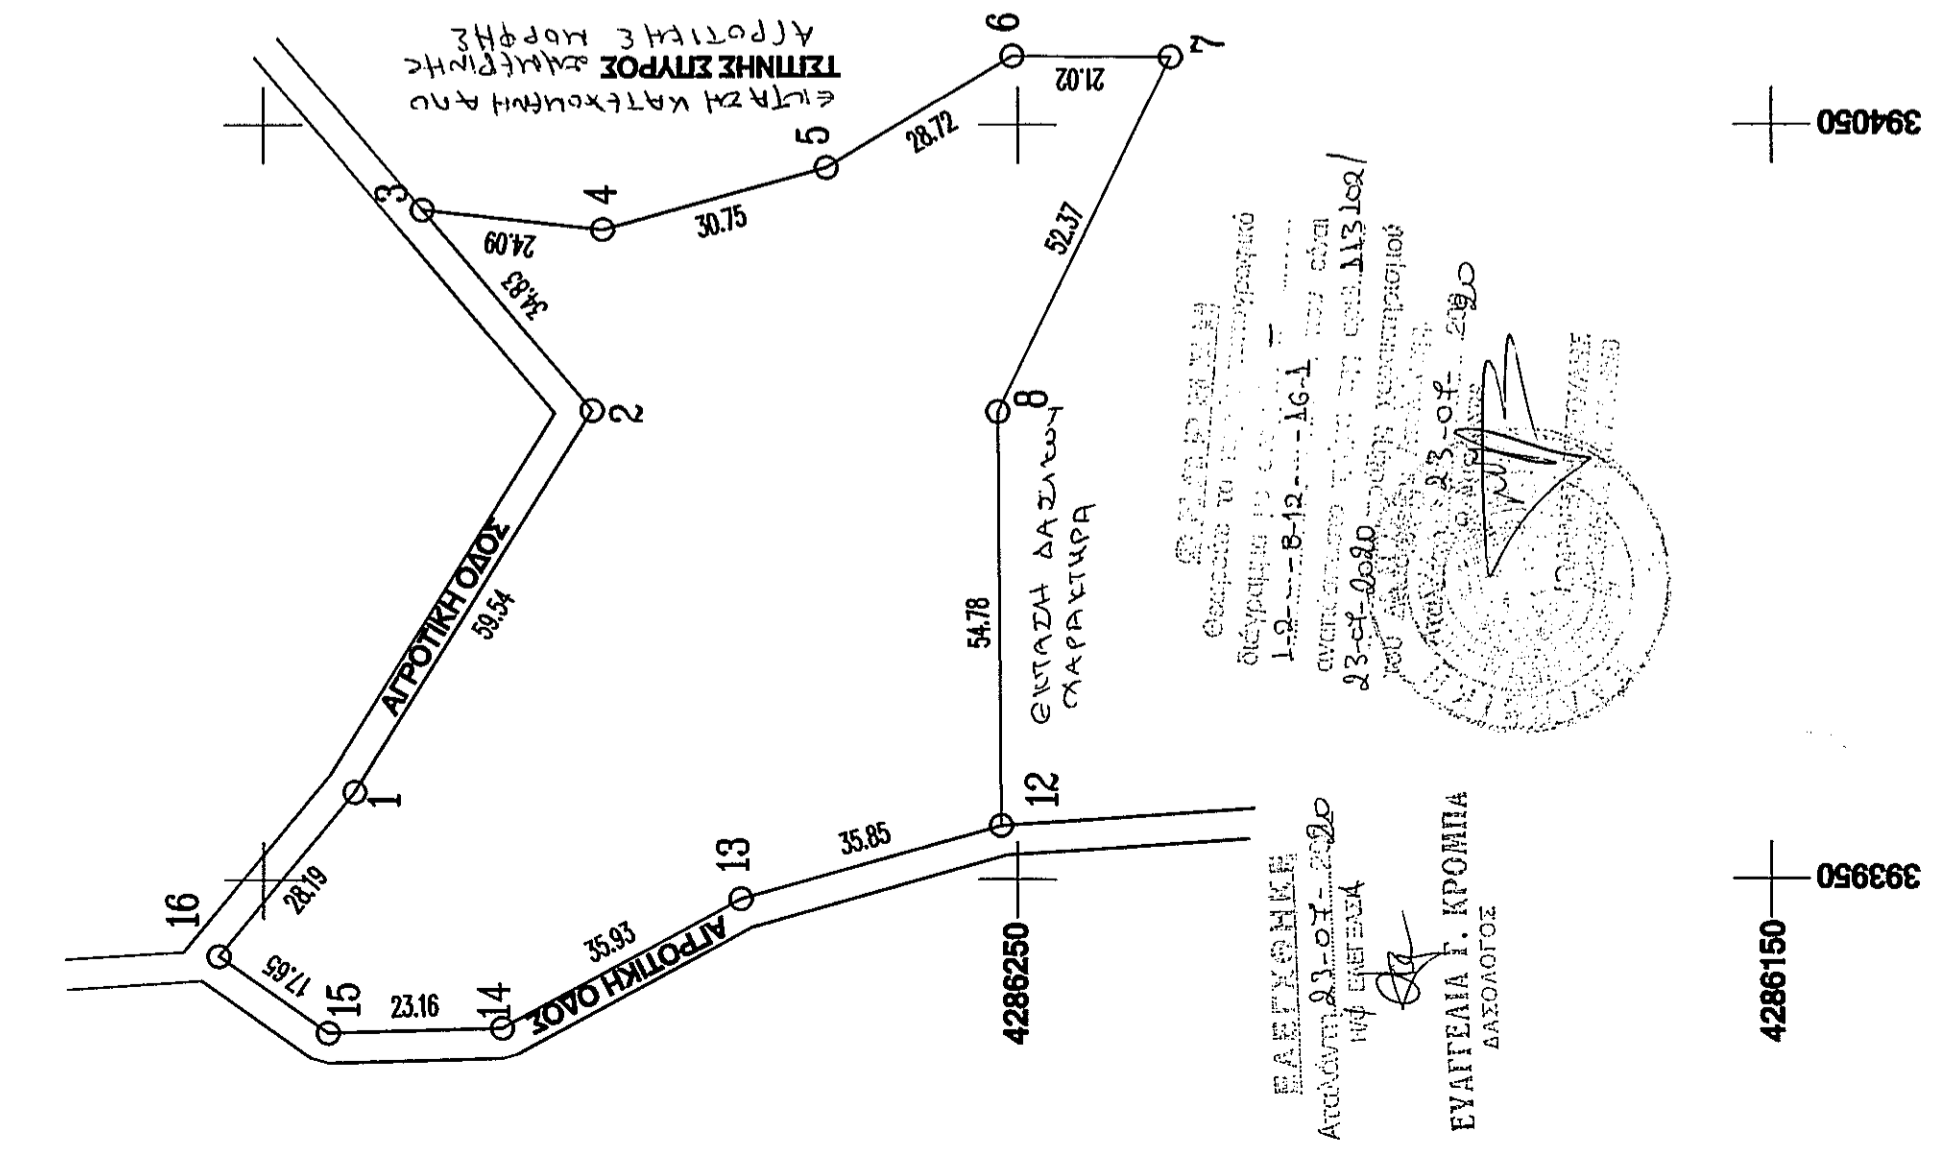



ΔΑΣΟΛΟΓΟΣ

ΥΠΟΥΡΓΟΣ

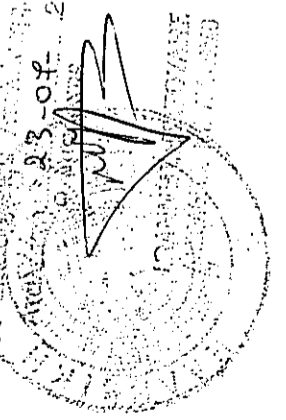

ΑΠΟΣΤΑΣΜΑ ΧΑΡΤΗ ΓΥΣ 1 : 50000

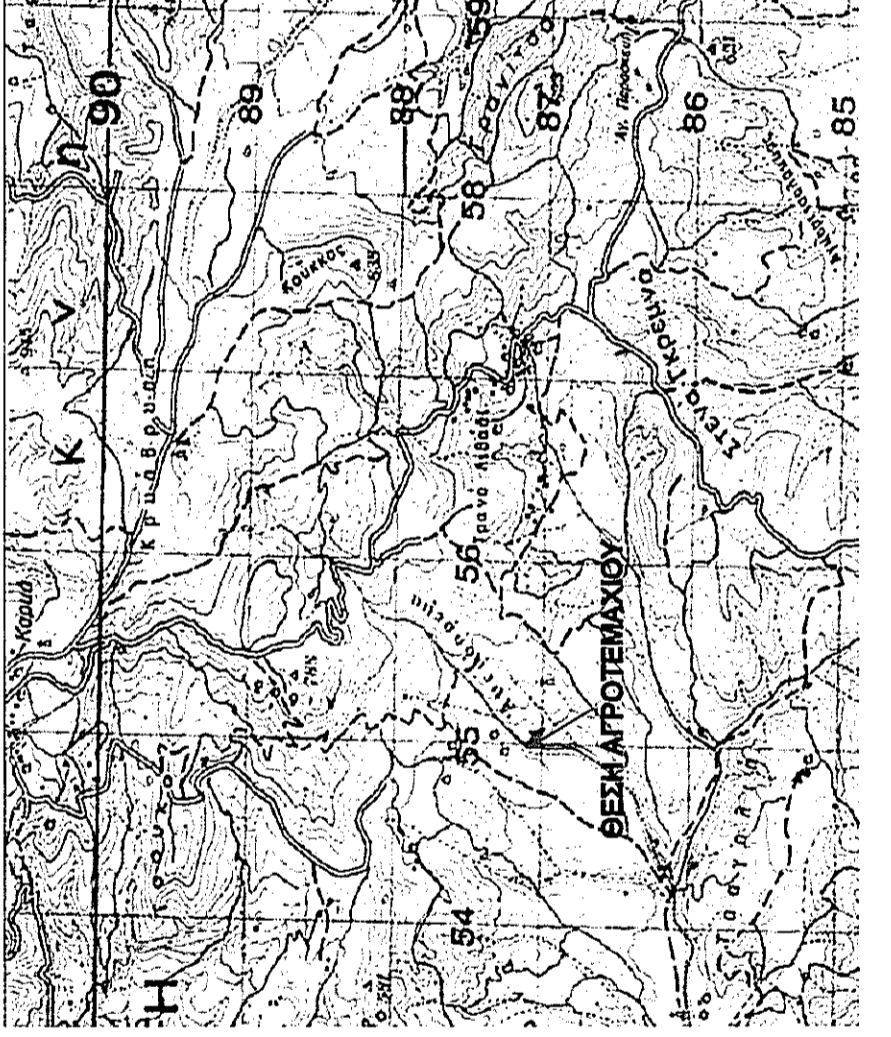

ΣΗΜΕΙΟ	ΠΙΝΑΚΑΣ ΣΥΝΤΕΤΑΓΜΕΝΩΝ ΚΟΡΥΦΩΝ ΔΙΟΚΤΗΣΙΑΣ (ΕΓΣΑ '87)		ΜΗΚΟΣ
	X	Y	
1	393981.720	4286337.815	59.54
2	394012.256	4286306.330	34.83
3	394036.846	4286328.820	24.09
4	394036.200	4286304.875	30.75
5	394044.402	4286275.241	28.72
6	394056.219	4286250.695	21.02
7	394056.108	4286228.620	52.37
8	394012.000	4286252.500	54.78
Ε= 8.072,34 τ.μ.			





Κυπριος Έργου
 ΑΝΤΩΝΙΟΥ ΤΣΙΤΙΝΗΣ ΣΠΥΡΟΣ

Έργο
 ΑΠΟΤΥΠΩΣΗ ΑΓΡΟΤΕΜΑΧΙΟΥ

Θεση Έργου
 ΘΕΣΗ 'ΑΝΕΜΟΡΕΜΑ' Τ.Κ. ΚΑΡΤΑΣ Δ.Ε. ΚΑΜ ΒΟΥΤΡΛΩΝ ΔΗΜΟΣ ΚΑΜ ΒΟΥΤΡΛΩΝ Π.Ε. ΦΘΙΩΤΙΔΑΣ

Μελέτη
 ΜΑΜΑΚΟΣ ΓΕΩΡΓΙΟΣ
 ΠΟΛΙΤΙΚΟΣ ΜΗΧΑΝΙΚΟΣ

Μελέτης	Ι: ΜΕΛΕΤΗ	ΙΙ:	ΙΙΙ:
Α:	Σ:	ΙΙΙ:	ΙΙΙ:

Κλίμακα: 1:1000

Θεση Σχεδίου
 Τ.01

Ημερομηνία
 ΙΟΥΝΙΟΣ 2018

Τπογραφή
 ΓΕΩΡΓΙΟΣ Π. ΜΑΜΑΚΟΣ
 ΔΙΠΛ. ΠΟΛΙΤΙΚΟΣ ΜΗΧΑΝΙΚΟΣ Α.Π.Θ.
 ΜΕΛΟΣ Τ.Ε.Ε. ΑΝΕΜΟΡΕΜΑ Τ.Π.Π.Φ.Ε. 4422
 ΑΝΟ. ΓΡ.Ζ.Η.4 - Τηλ: 6972306090
 ΔΟΥ. Π. Οδ. Α.Ε. - Α.Π.Θ. Μ. 045564476

Σημειώσεις