
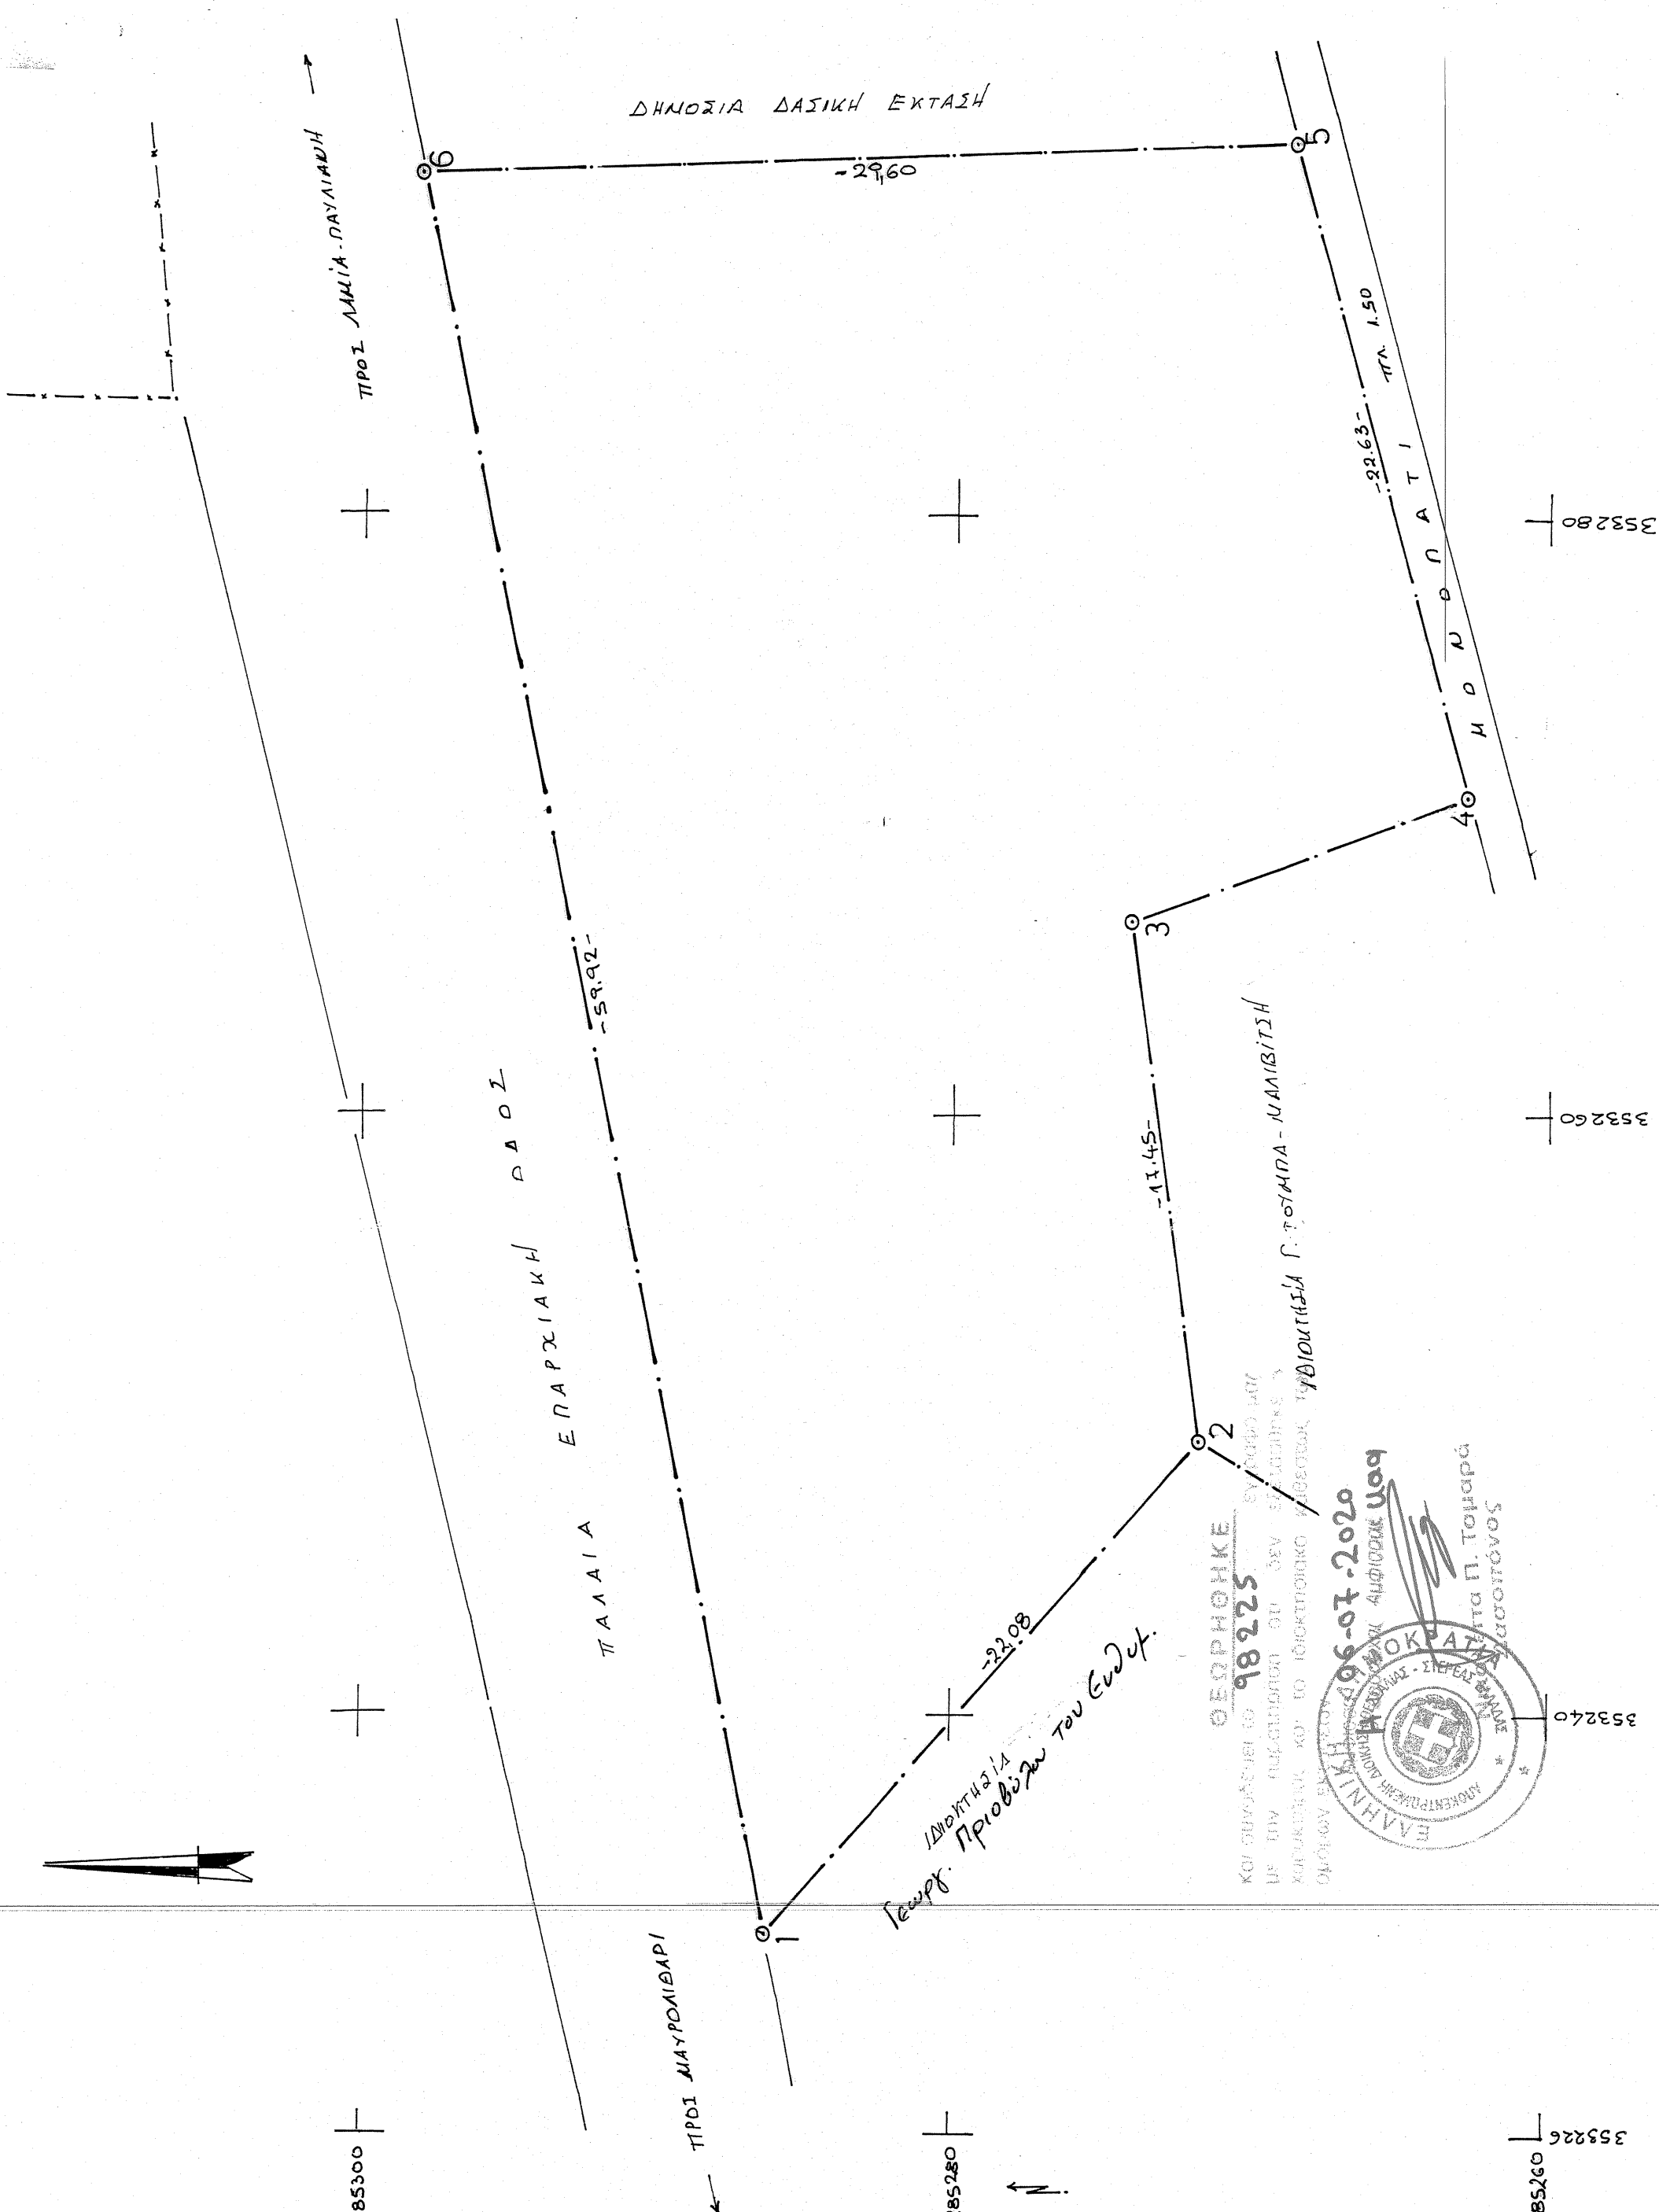


ΔΙΑΓΡΑΜΜΑ ΠΕΡΙΟΧΗΣ

ΚΑ.1:5000

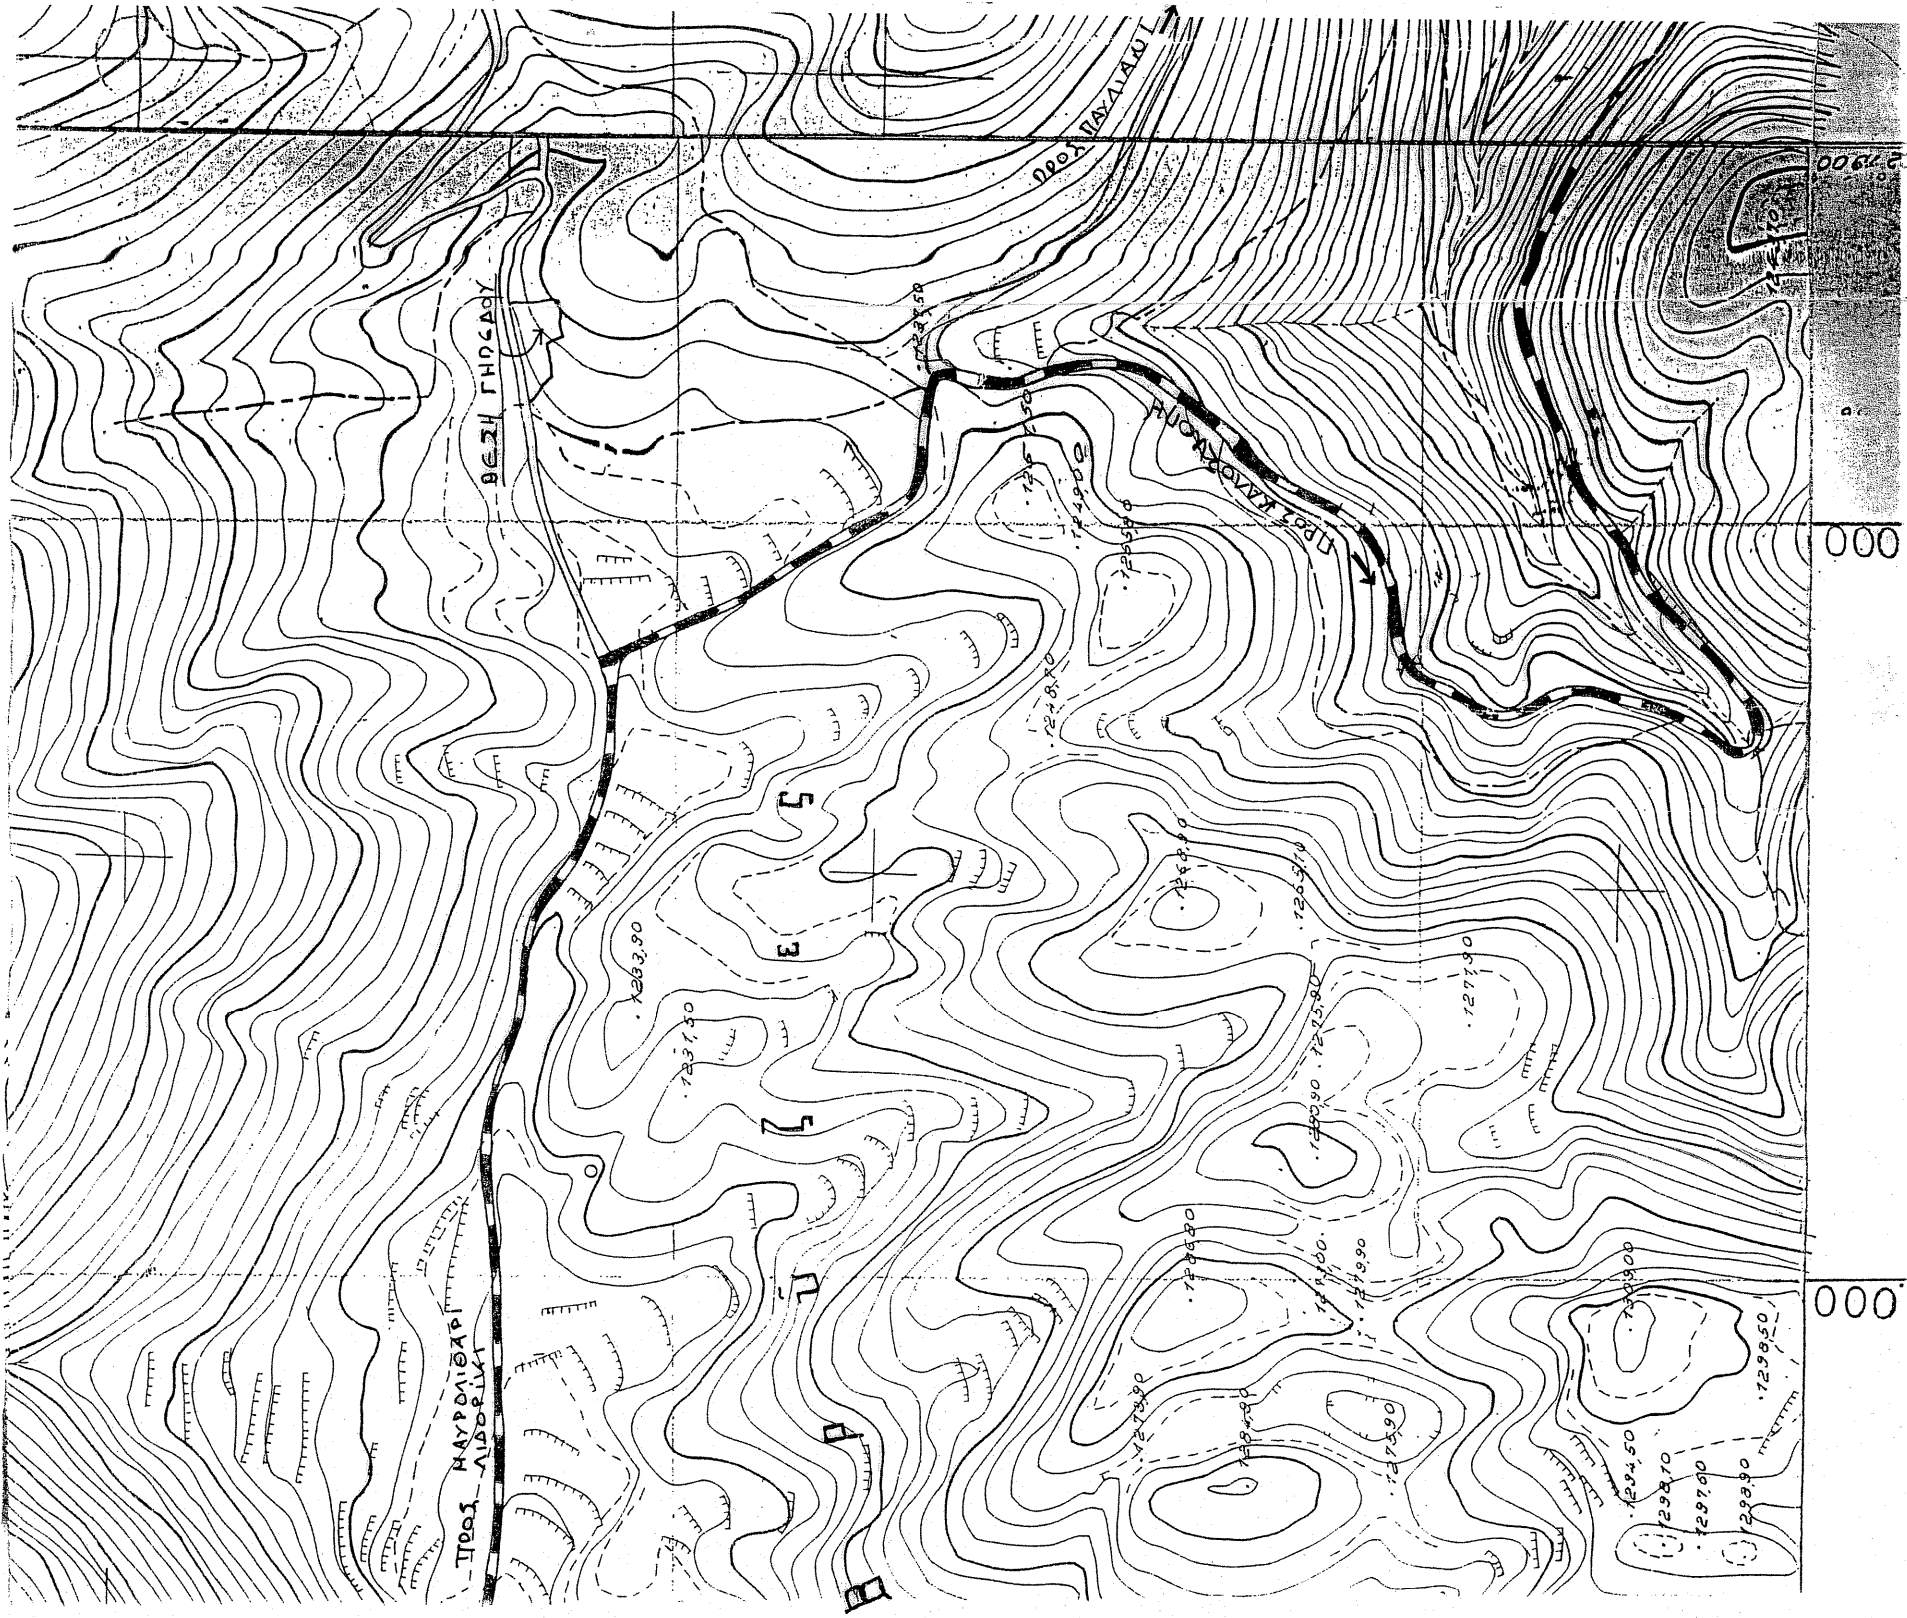

ΕΛΙΜΑΤΑ 1:200


ΕΜΒΑΔΟΝ ΑΓΡΟΤΕΜΑΧΙΟΥ (1,2,3,4,5,6,1) E = 1.225,78 τ.μ.

ΔΗΛΩΣΗ ΜΗΧΑΝΙΚΟΥ Ν.651/77

Η κάτωθι υπογεγραμμένη Σταυριανού Αθηνά κάτοικος Γαλατσίου οδός Βαρδουσιών 6 ΔΗΛΩΝΩ ότι το υπό τα στοιχεία (1,2,3,4,5,6,1) παραπλεύρως αγροτεμάχιο επιφανείας 1.225,78 τ.μ. ιδιοκτησίας Τούμπα Κων/νου που βρίσκεται εκτός σχεδίου πόλεως, και εκτός ζώνης των 500 μ. του Δ.Δ. Καλοσκοπής του Δήμου Γραβιάς, στη θέση "ΒΡΥΖΕΣ" της κτηματικής περιφέρειας Καλοσκοπής του Ν. Φωκίδος, είναι μη άρπιο και μη οικοδομήσιμο σύμφωνα με τις ισχύουσες πολεοδομικές διατάξεις και μπορεί να μεταβιβαστεί. Δεν εμπίπτει δε στις διατάξεις του Ν.1337/83 περί εισφοράς σε γη και χρήμα. Τα όρια υποδείχθησαν από τον ιδιοκτήτη.

Ο ΙΔΙΟΚΤΗΤΗΣ

ΑΘΗΝΑ ΙΑΝΟΥΑΡΙΟΣ 2009
Η ΔΗΛΟΥΣΑ ΜΗΧΑΝΙΚΟΣ

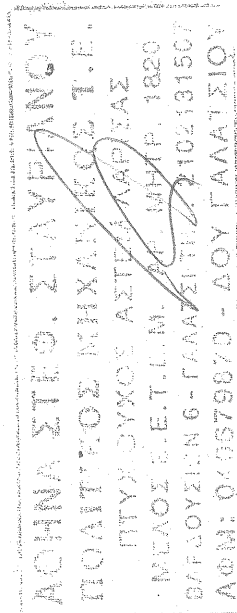

	X	Ψ
1	353232.57	4285286.29
2	353249.047	4285271.59
3	353266.26	4285274.46
4	353270.50	4285262.91
5	353292.40	4285268.61
6	353291.30	4285298.19

ΠΙΝΑΚΑΣ ΣΥΝΤΕΤΑΓΜΕΝΩΝ ΠΡΟΒΟΛΙΚΟ ΣΥΣΤΗΜΑ EGSA '87

ΘΕΩΡΗΘΗΚΕ
ΚΑΙ ΣΥΜΦΩΝΗΘΗΚΕ ΤΟ 98225
ΜΕ ΤΗΝ ΠΑΡΕΛΕΓΜΕΝΗ ΣΕ ΔΕΝ ΕΞΕΛΙΞΗΚΕ
ΚΑΤΑΤΕΛΕΣ ΚΑΘ' ΕΠΙΘΥΜΙΑΝ ΤΟΥ
ΟΜΟΛΟΓΟΥΝΤΟΣ ΚΑΙ ΤΟΥ ΔΕΛΤΑ

ΕΛΛΗΝΙΚΗ ΔΗΜΟΚΡΑΤΙΑ


