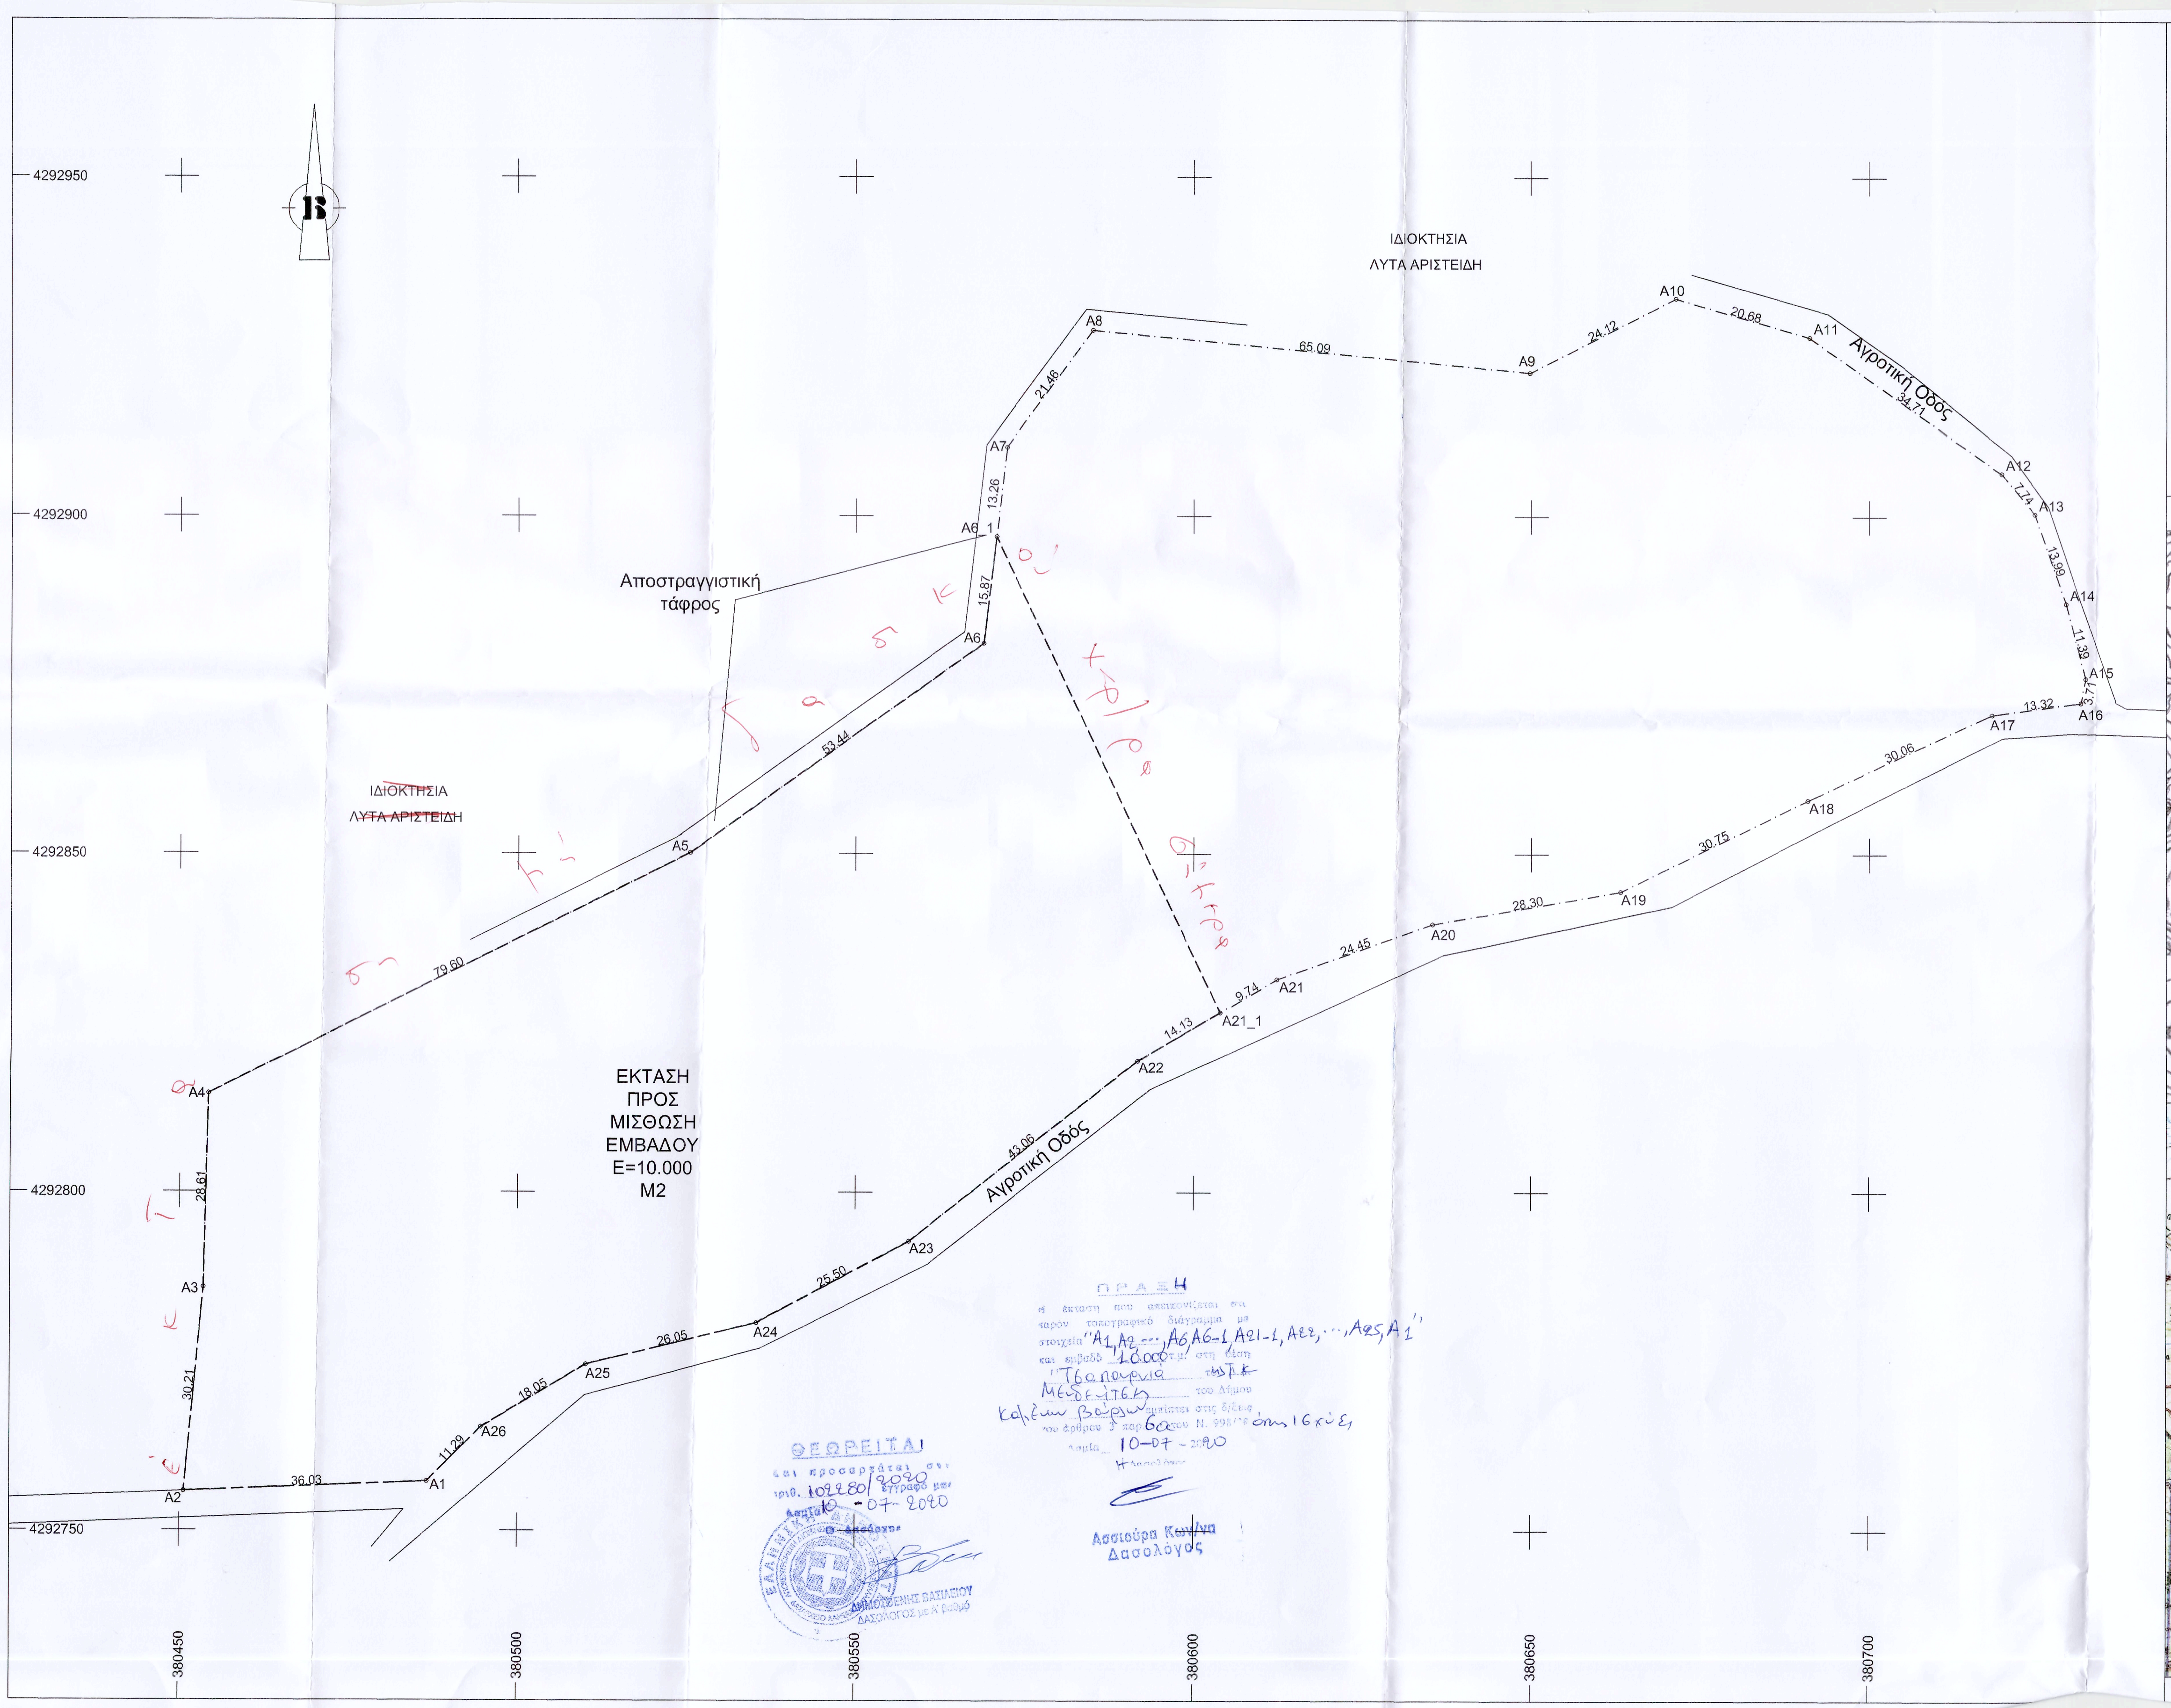
4292950
4292900
4292850
4292800
4292750
380450
380500
380550
380600
380650
380700
ΙΔΙΟΚΤΗΣΙΑ
ΛΥΤΑ ΑΡΙΣΤΕΙΔΗ
Αποστραγγιστική
τάφρος
ΙΔΙΟΚΤΗΣΙΑ
ΛΥΤΑ ΑΡΙΣΤΕΙΔΗ
Αγροτική Οδός
Αγροτική Οδός
ΕΚΤΑΣΗ
ΠΡΟΣ
ΜΙΣΘΩΣΗ
ΕΜΒΑΔΟΥ
Ε=10.000
Μ2
A1
A2
A3
A4
A5
A6
A6_1
A7
A8
A9
A10
A11
A12
A13
A14
A15
A16
A17
A18
A19
A20
A21
A21_1
A22
A23
A24
A25
A26
36.03
30.21
28.61
79.60
53.44
15.87
13.26
21.46
65.09
24.12
20.68
34.71
7.74
13.99
11.39
3.71
13.32
30.06
30.75
28.30
24.45
9.74
14.13
53.06
25.50
26.05
18.05
11.29

ΠΡΑΞΗ

η έκταση που απεικονίζεται στο παρόν τοπογραφικό διάγραμμα με στοιχεία "Α1,Α2 ..., Α6,Α6-1,Α21-1,Α22,...,Α25,Α1" και εμβαδό 10.000 τ.μ. στη θέση "Τσαπουρνιά" της Τ.Κ. Μενδενίτσα του Δήμου Καμένων Βούρλων εμπίπτει στις δ/ξεις του άρθρου 3 παρ. 6α του Ν. 998/79 όπως ισχύει,

Λαμία 10-07-2020

Η Δασολόγος

Ασσιούρα Κων/να
Δασολόγος

ΘΕΩΡΕΙΤΑΙ

και προσαρτάται στο υπ' αριθ. 102280/2020 έγγραφό μας

Λαμία 10-07-2020

Ο Δασάρχης

ΔΗΜΟΣΘΕΝΗΣ ΒΑΣΙΛΕΙΟΥ
ΔΑΣΟΛΟΓΟΣ με Α' βαθμό

ΣΥΝΤΕΤΑΓΜΕΝΕΣ ΟΡΙΩΝ ΑΓΡΟΤΕΜΑΧΙΟΥ

α/α	X	Y
A1	380486.68	4292757.24
A2	380450.68	4292755.79
A3	380453.49	4292785.86
A4	380454.18	4292814.47
A5	380525.38	4292850.08
A6	380568.83	4292881.19
A7	380572.29	4292910.11
A8	380585.04	4292927.38
A9	380649.84	4292921.22
A10	380671.31	4292932.21
A11	380691.18	4292926.47
A12	380719.55	4292906.48
A13	380724.45	4292900.5
A14	380729.07	4292887.29
A15	380731.94	4292876.27
A16	380731.23	4292872.63
A17	380718.04	4292870.78
A18	380690.81	4292858.06
A19	380663.2	4292844.51
A20	380635.32	4292839.67
A21	380612.28	4292831.51
A22	380591.68	4292819.43
A23	380557.88	4292792.76
A24	380535.4	4292780.72
A25	380510.09	4292774.57
A26	380494.62	4292765.28
A6_1	380570.72	4292896.95
A21_1	380603.88	4292826.59

ΑΠΟΣΠΑΣΜΑ ΧΑΡΤΗ Γ.Υ.Σ. "5374_1" - ΚΛΙΜΑΚΑ 1: 5.000

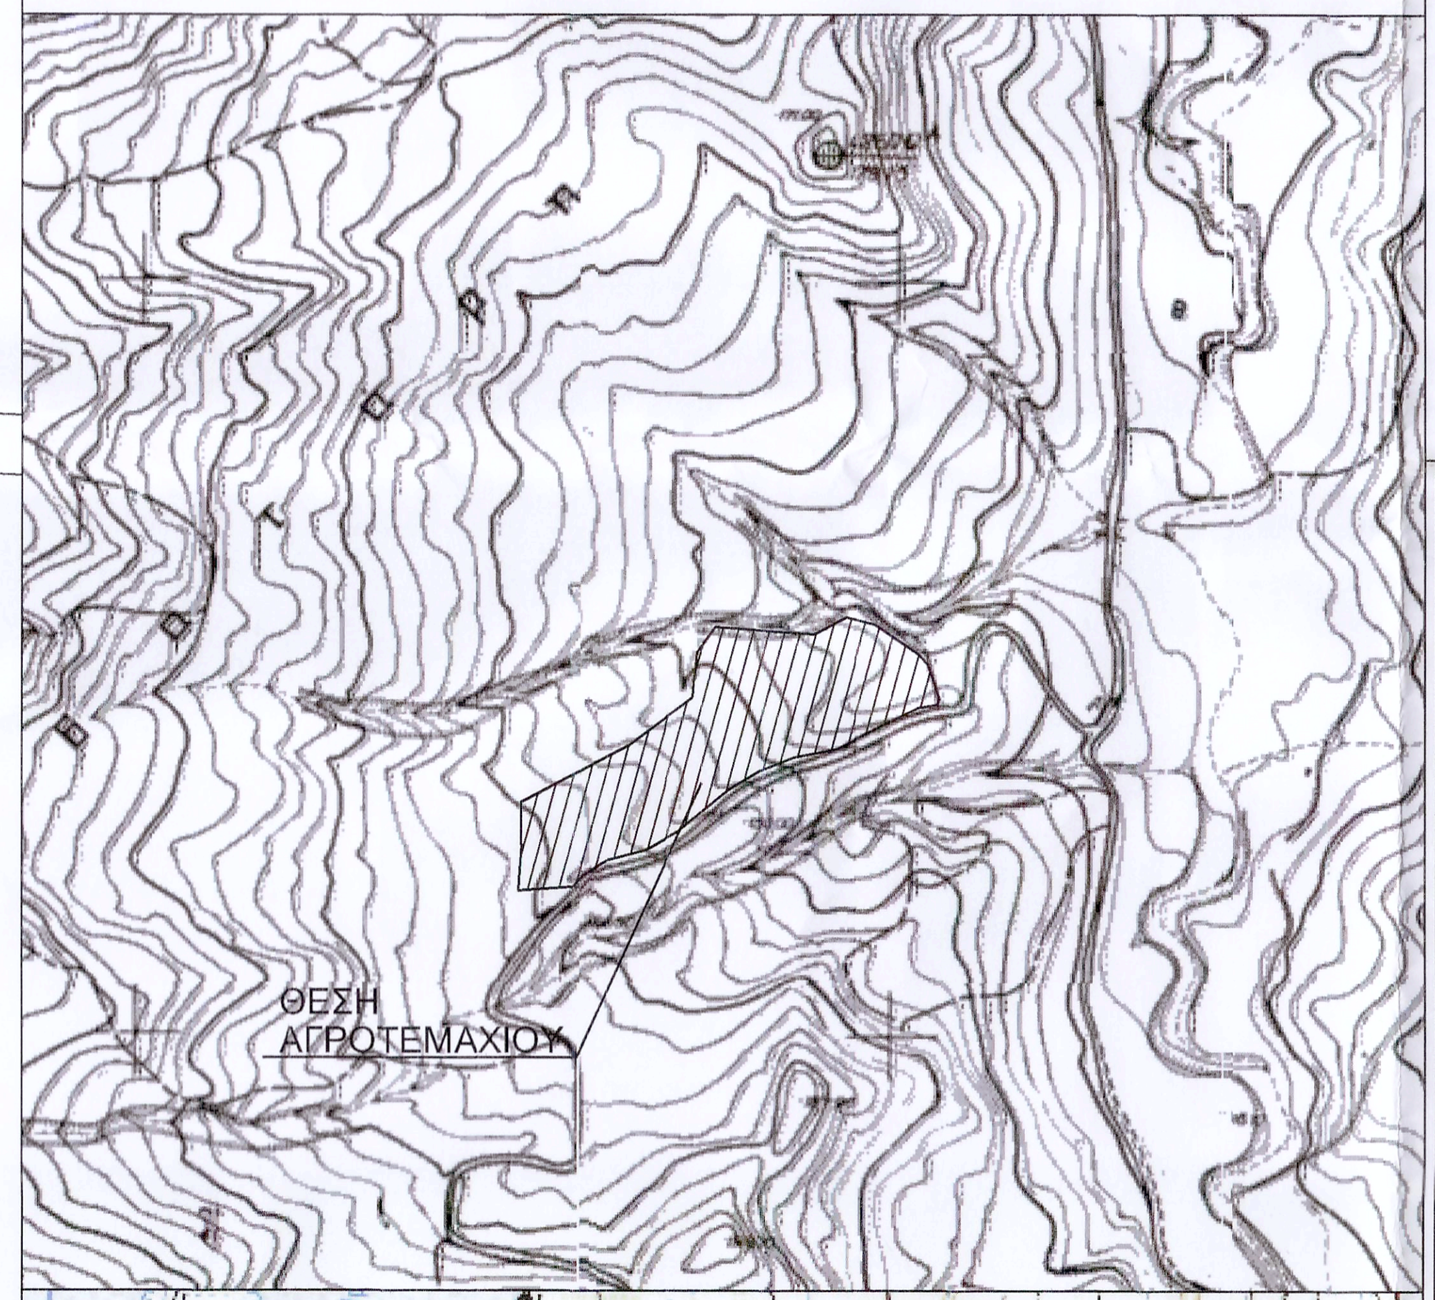
ΘΕΣΗ
ΑΓΡΟΤΕΜΑΧΙΟΥ

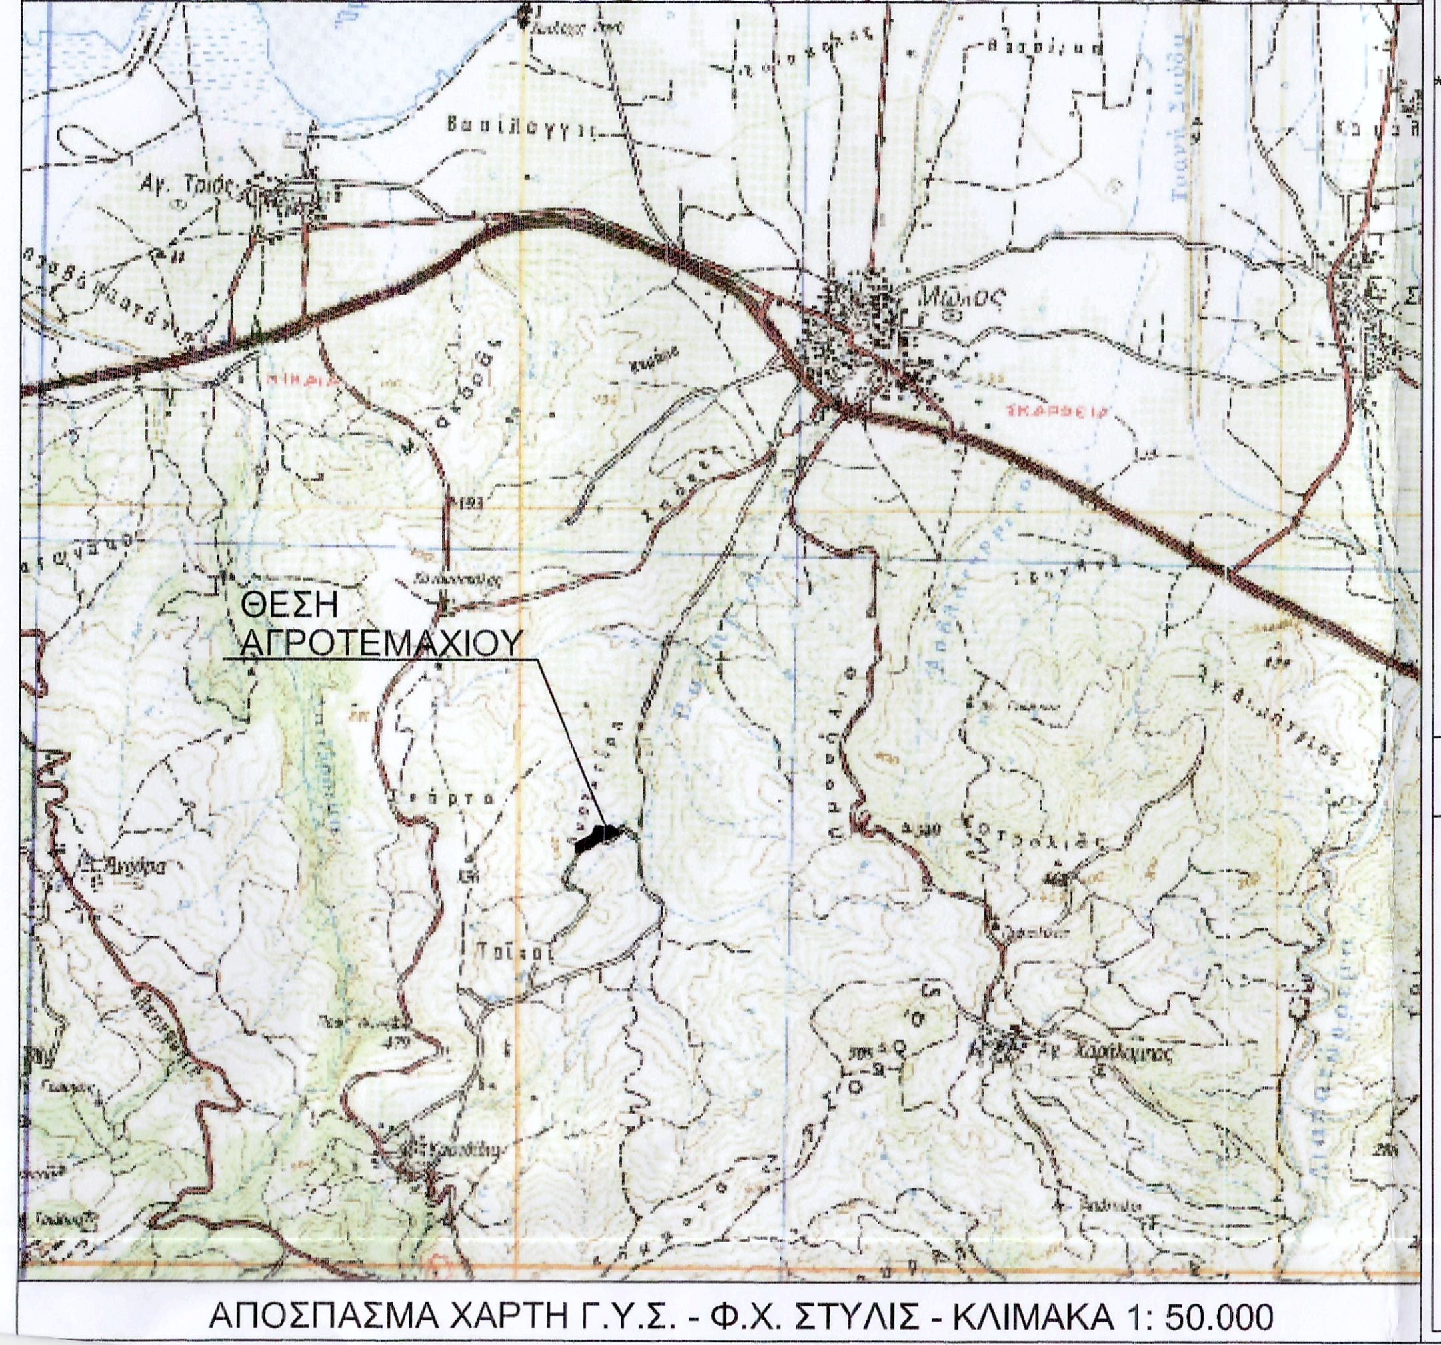
ΘΕΣΗ
ΑΓΡΟΤΕΜΑΧΙΟΥ
Μώλος

ΑΠΟΣΠΑΣΜΑ ΧΑΡΤΗ Γ.Υ.Σ. - Φ.Χ. ΣΤΥΛΙΣ - ΚΛΙΜΑΚΑ 1: 50.000

ΔΗΛΩΣΗ ΜΗΧΑΝΙΚΟΥ (Ν. 651/77)

Ο κάτωθι υπογεγραμμένος ΠΑΝΑΓΙΩΤΗΣ ΣΤΑΜΑΤΗΣ , Τοπογράφος Μηχανικός , δηλώνω σύμφωνα με το νόμο, ότι το αγροτεμάχιο με στοιχεία Α 1,Α2,Α3,Α4,Α5,Α6,....,Α23,Α24,Α25,Α26,-Α1 και εμβαδόν Ε=21047.43 m², που βρίσκεται επί της κτηματικής περιφέρειας Τ.Κ. Καραβίδια, Δημοτικής Ενότητας Μώλου, Δήμου Καμένων Βούρλων Περιφερειακής Ενότητας Φθιώτιδας, Περιφέρειας Στερεας Ελλάδας ,οτι:

α) το εν λόγω αγροτεμάχιο είναι άρτιο και οικοδομήσιμο ως προς το εμβαδόν και τις διαστάσεις σύμφωνα με τις πολεοδομικές διατάξεις που ισχύουν σήμερα.

β) βρίσκεται εκτός σχεδίου πόλεως.

γ) δεν εμπίπτει στις διατάξεις του Νόμου 1337/83 περί εισφορών σε γη και χρήμα

δ) εντός αυτού δε διέρχονται εναέριες γραμμές μεταφοράς υψηλής τάσης της ΔΕΗ και αγωγός φυσικού αερίου.

ε) εντός αυτού δε διέρχεται ρέμα αλλά σε απόσταση μικρότερη των 20μ. στο βορειοδυτικό τμήμα αυτού διέρχεται αποστραγγιστική τάφρος.

Λαμία, Μάιος 2018
Ο Μηχανικός

ΠΑΝΑΓΙΩΤΗΣ ΗΛ. ΣΤΑΜΑΤΗΣ
ΑΓΡΟΝΟΜΟΣ & ΤΟΠΟΓΡΑΦΟΣ ΜΗΧ/ΚΟΣ
ΔΙΠΛ. ΕΘΝΙΚΟΥ ΜΕΤΣΟΒΙΟΥ ΠΟΛΥΤΕΧΝΕΙΟΥ
ΜΕΛΟΣ Τ.Ε.Ε. ΑΡΙΘΜΟΣ ΜΗΤΡΩΟΥ: 85838
ΟΘΩΝΟΣ 1 & [illegible] Τ.Κ. 35100 ΛΑΜΙΑ

ΤΟΠΟΓΡΑΦΙΚΟ ΔΙΑΓΡΑΜΜΑ
ΑΓΡΟΤΕΜΑΧΙΟΥ - ΕΚΤΑΣΗΣ

ΙΔΙΟΚΤΗΤΗΣ: ΜΩΡΑΪΤΟΥ ΒΑΣΙΛΙΚΗ ΤΟΥ ΔΗΜΗΤΡΙΟΥ

ΔΙΕΥΘΥΝΣΗ - ΘΕΣΗ : ΕΚΤΟΣ ΣΧΕΔΙΟΥ ΠΟΛΗΣ ΣΤΗΝ ΚΤΗΜΑΤΙΚΗ ΠΕΡΙΦΕΡΕΙΑ Τ.Κ. ΚΑΡΑΒΙΔΙΑ
ΔΗΜ.ΕΝΟΤΗΤΑΣ ΜΩΛΟΥ, ΔΗΜΟΥ ΚΑΜΕΝΩΝ ΒΟΥΡΛΩΝ,
ΠΕΡ. ΕΝΟΤ. ΦΘΙΩΤΙΔΑΣ, ΠΕΡΙΦΕΡΕΙΑ ΣΤΕΡΕΑΣ ΕΛΛΑΔΑΣ ΣΤΗ ΘΕΣΗ "ΤΣΑΠΟΥΡΝΙΑ"

Σύστημα Συντεταγμένων

* DATUM : ΑΘΗΝΩΝ
* ΕΛΛΕΙΨΟΕΙΔΕΣ : GRS 80 (Ε.Γ.Σ.Α ' 87) a=6 378 137 , f=1/298.2572236
*ΠΡΟΒΟΛΗ : Εγκαρσια Μερκατορικη
* Φ.Χ. 1:50.000 "ΣΤΥΛΙΣ"
* ΑΡΧΗ ΣΥΝΤΕΤΑΓΜΕΝΩΝ Φ = 38 04' Λ = 23 55'

* ΕΜΒΑΔΟΝ (Α1,Α2,Α3,Α4,...,Α23,Α24,Α25,Α26,-Α1) Ε = 21047.43 Μ2
* ΕΜΒΑΔΟΝ (Α1,Α2,Α3,Α4,Α5,Α6,Α6_1,Α21_1,Α22,Α23, Α24,Α25,Α26,-Α1 = 10000.00 Μ2

ΥΠΟΜΝΗΜΑ

—·—·—·—	ΟΡΙΟ
————	ΑΓΡΟΤΙΚΗ ΟΔΟΣ
————	ΑΠΟΣΤΡΑΓΓΙΣΤΙΚΗ ΤΑΦΡΟΣ

Παρατηρήσεις :

- Το διάγραμμα είναι ενταγμένο στο κρατικό σύστημα συντεταγμένων (Ελληνικό Γεωδαιτικό Σύστημα Αναφοράς) ΕΓΣΑ '87
- Οι διαστάσεις και τα εμβαδά υπολογίσθηκαν αναλυτικά από τις συντεταγμένες των κορυφών
- Η Εξάρτηση στο ΕΓΣΑ '87 πραγματοποιήθηκε με χρήση του συστήματος HEPO S
- Για τις μετρήσεις των στάσεων χρησιμοποιήθηκε σύστημα GPS R3 της TRIMBLE με ακρίβεια οριζοντιογραφική 5mm+/- 0.5ppm και υψομετρική ακρίβεια 5mm+/- 1ppm. Η αποτύπωση έγινε με ταχυμετρία και το όργανο που χρησιμοποιήθηκε ήταν το TOPCON 502 με ακρίβεια 3mm +/- 3ppm

ΟΡΟΙ ΔΟΜΗΣΗΣ

ΦΕΚ 1556/Β/22-09-2010 ΟΠΩΣ ΤΡΟΠΟΠΟΙΗΘΗΚΕ ΜΕ ΤΟ ΦΕΚ 583/Β/14-04-2011 ΚΑΙ ΦΕΚ 376 ΑΑΠ/2010

ΚΛΙΜΑΚΑ : 1:500

Ο ΜΗΧΑΝΙΚΟΣ

ΠΑΝΑΓΙΩΤΗΣ ΗΛ. ΣΤΑΜΑΤΗΣ
ΑΓΡΟΝΟΜΟΣ & ΤΟΠΟΓΡΑΦΟΣ ΜΗΧ/ΚΟΣ
ΔΙΠΛ. ΕΘΝΙΚΟΥ ΜΕΤΣΟΒΙΟΥ ΠΟΛΥΤΕΧΝΕΙΟΥ
ΜΕΛΟΣ Τ.Ε.Ε. ΑΡΙΘΜΟΣ ΜΗΤΡΩΟΥ: 85838
ΟΘΩΝΟΣ 1 & [illegible] Τ.Κ. 35100 ΛΑΜΙΑ
ΤΗΛ.: 22310 66075
ΑΦΜ [illegible] ΛΑΜΙΑΣ

ΛΑΜΙΑ ΜΑΙΟΣ 2018