
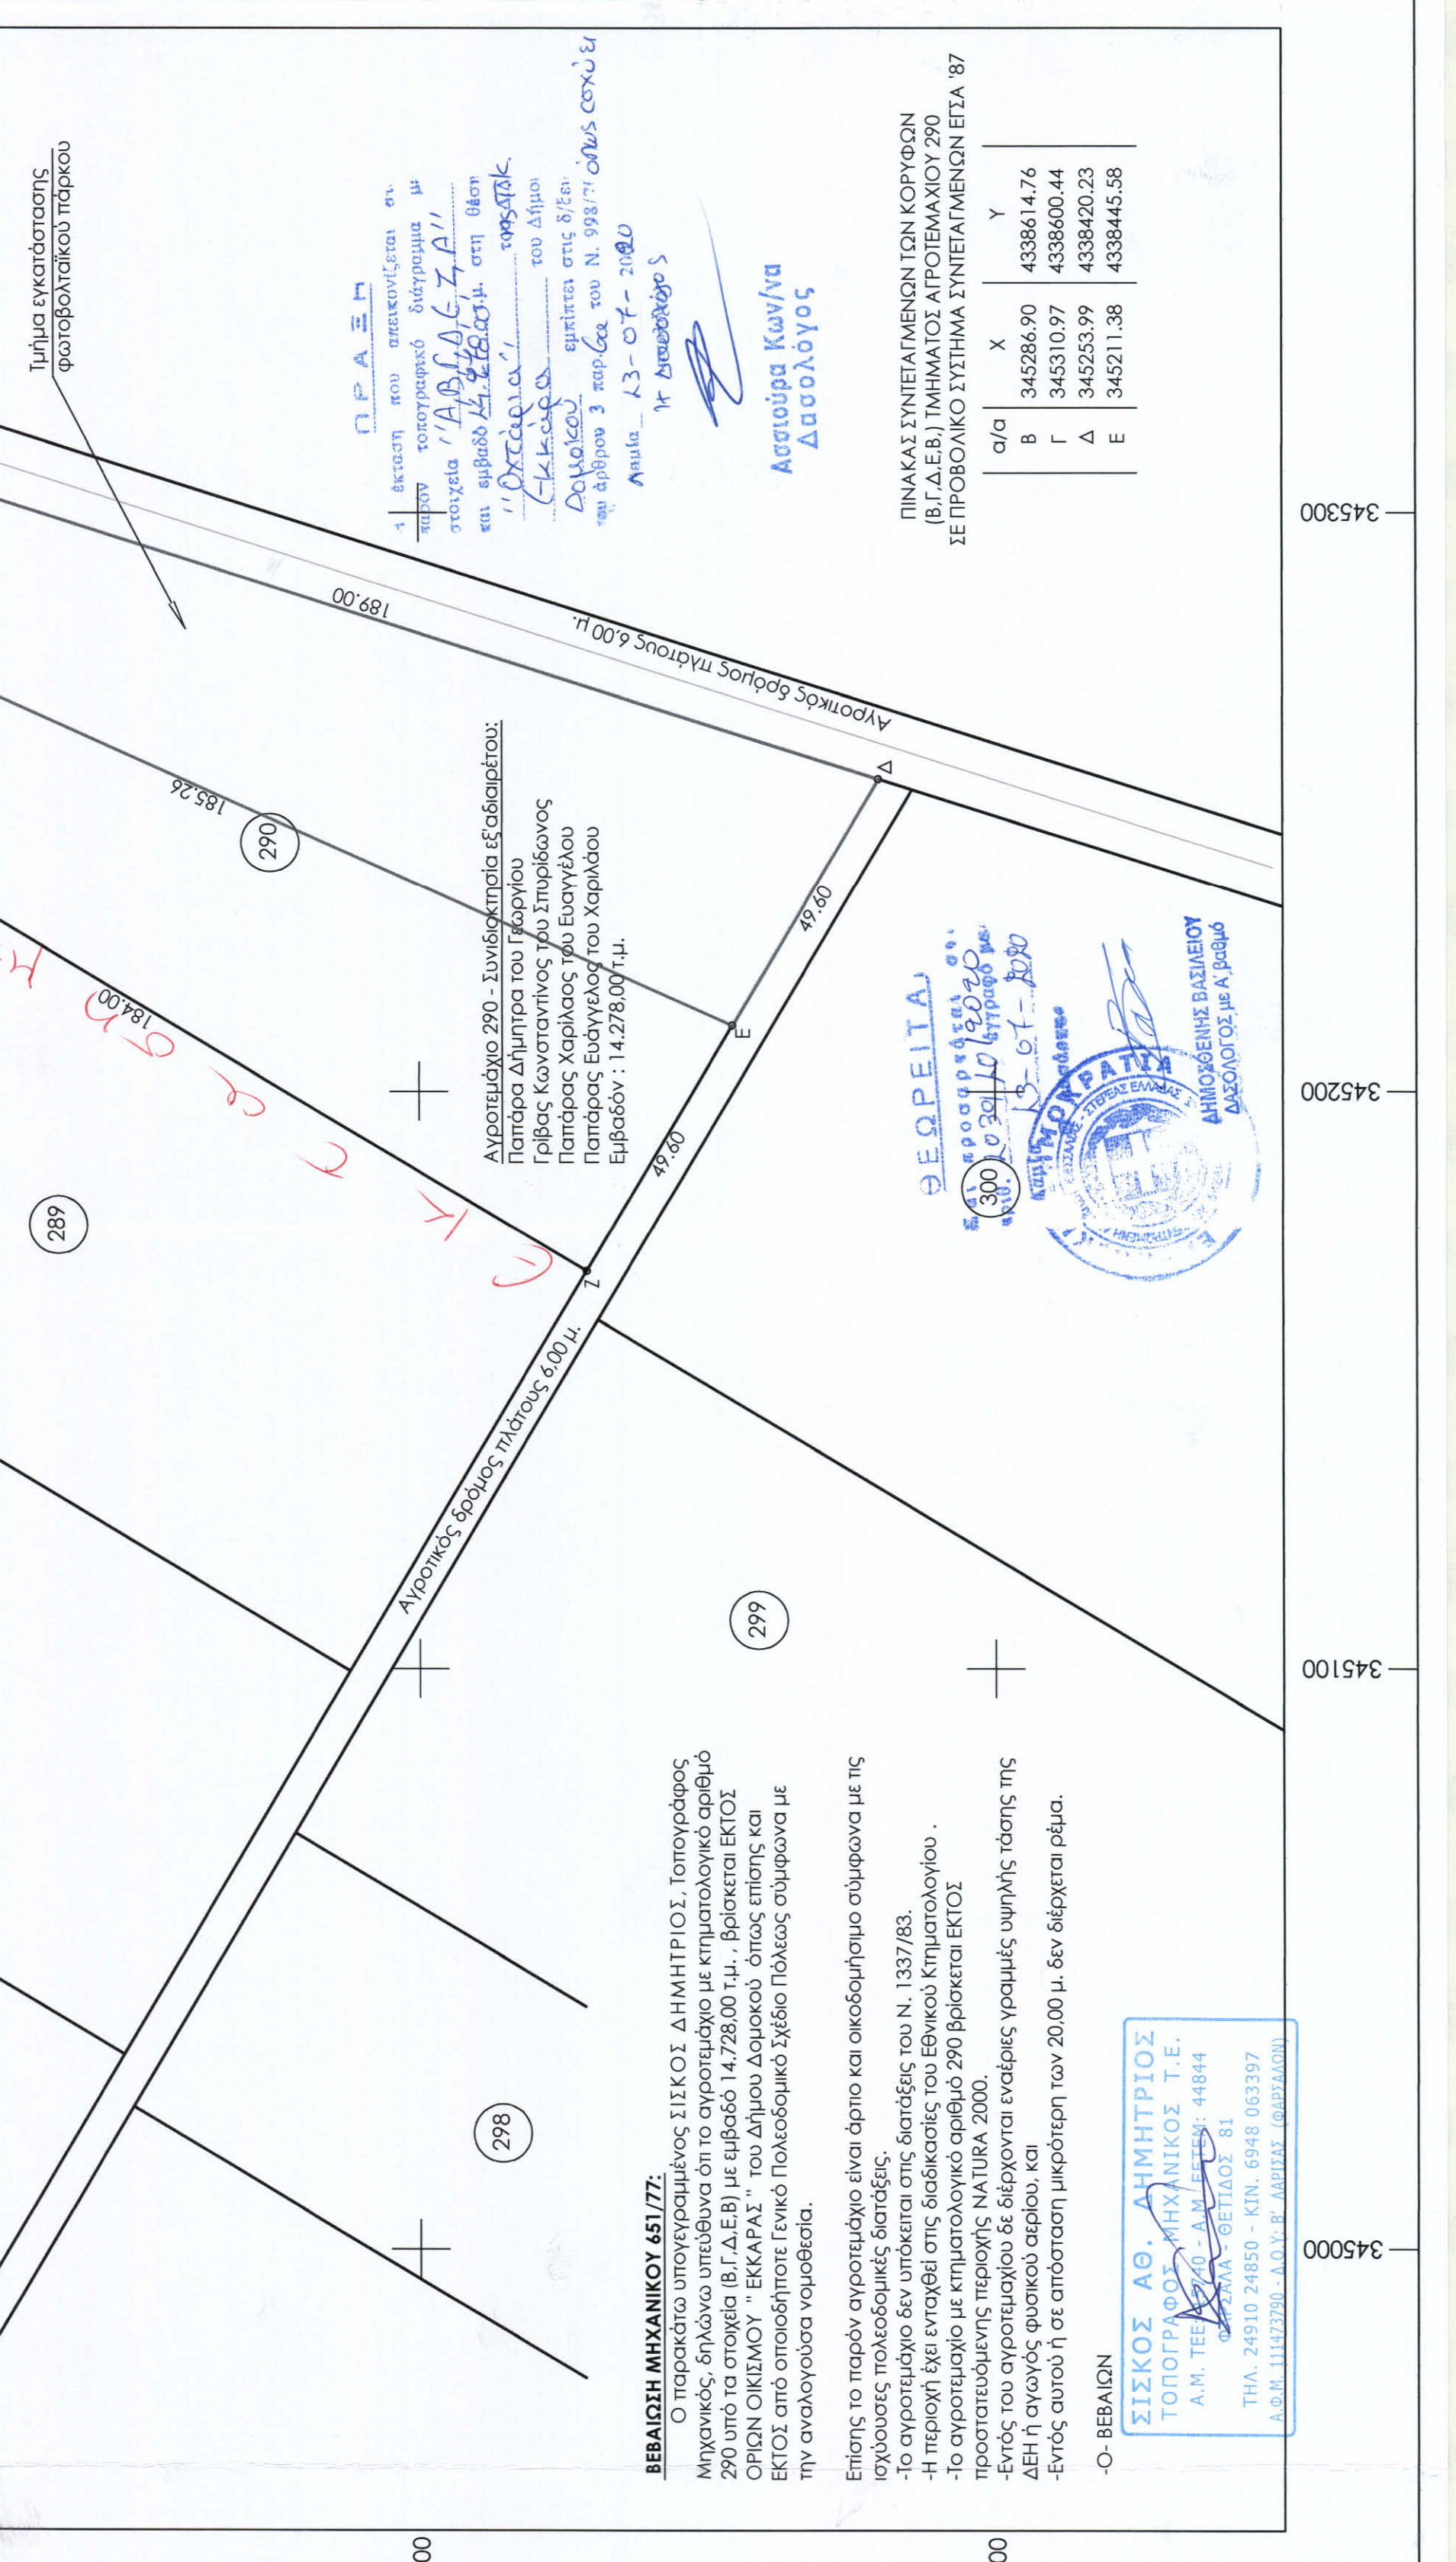
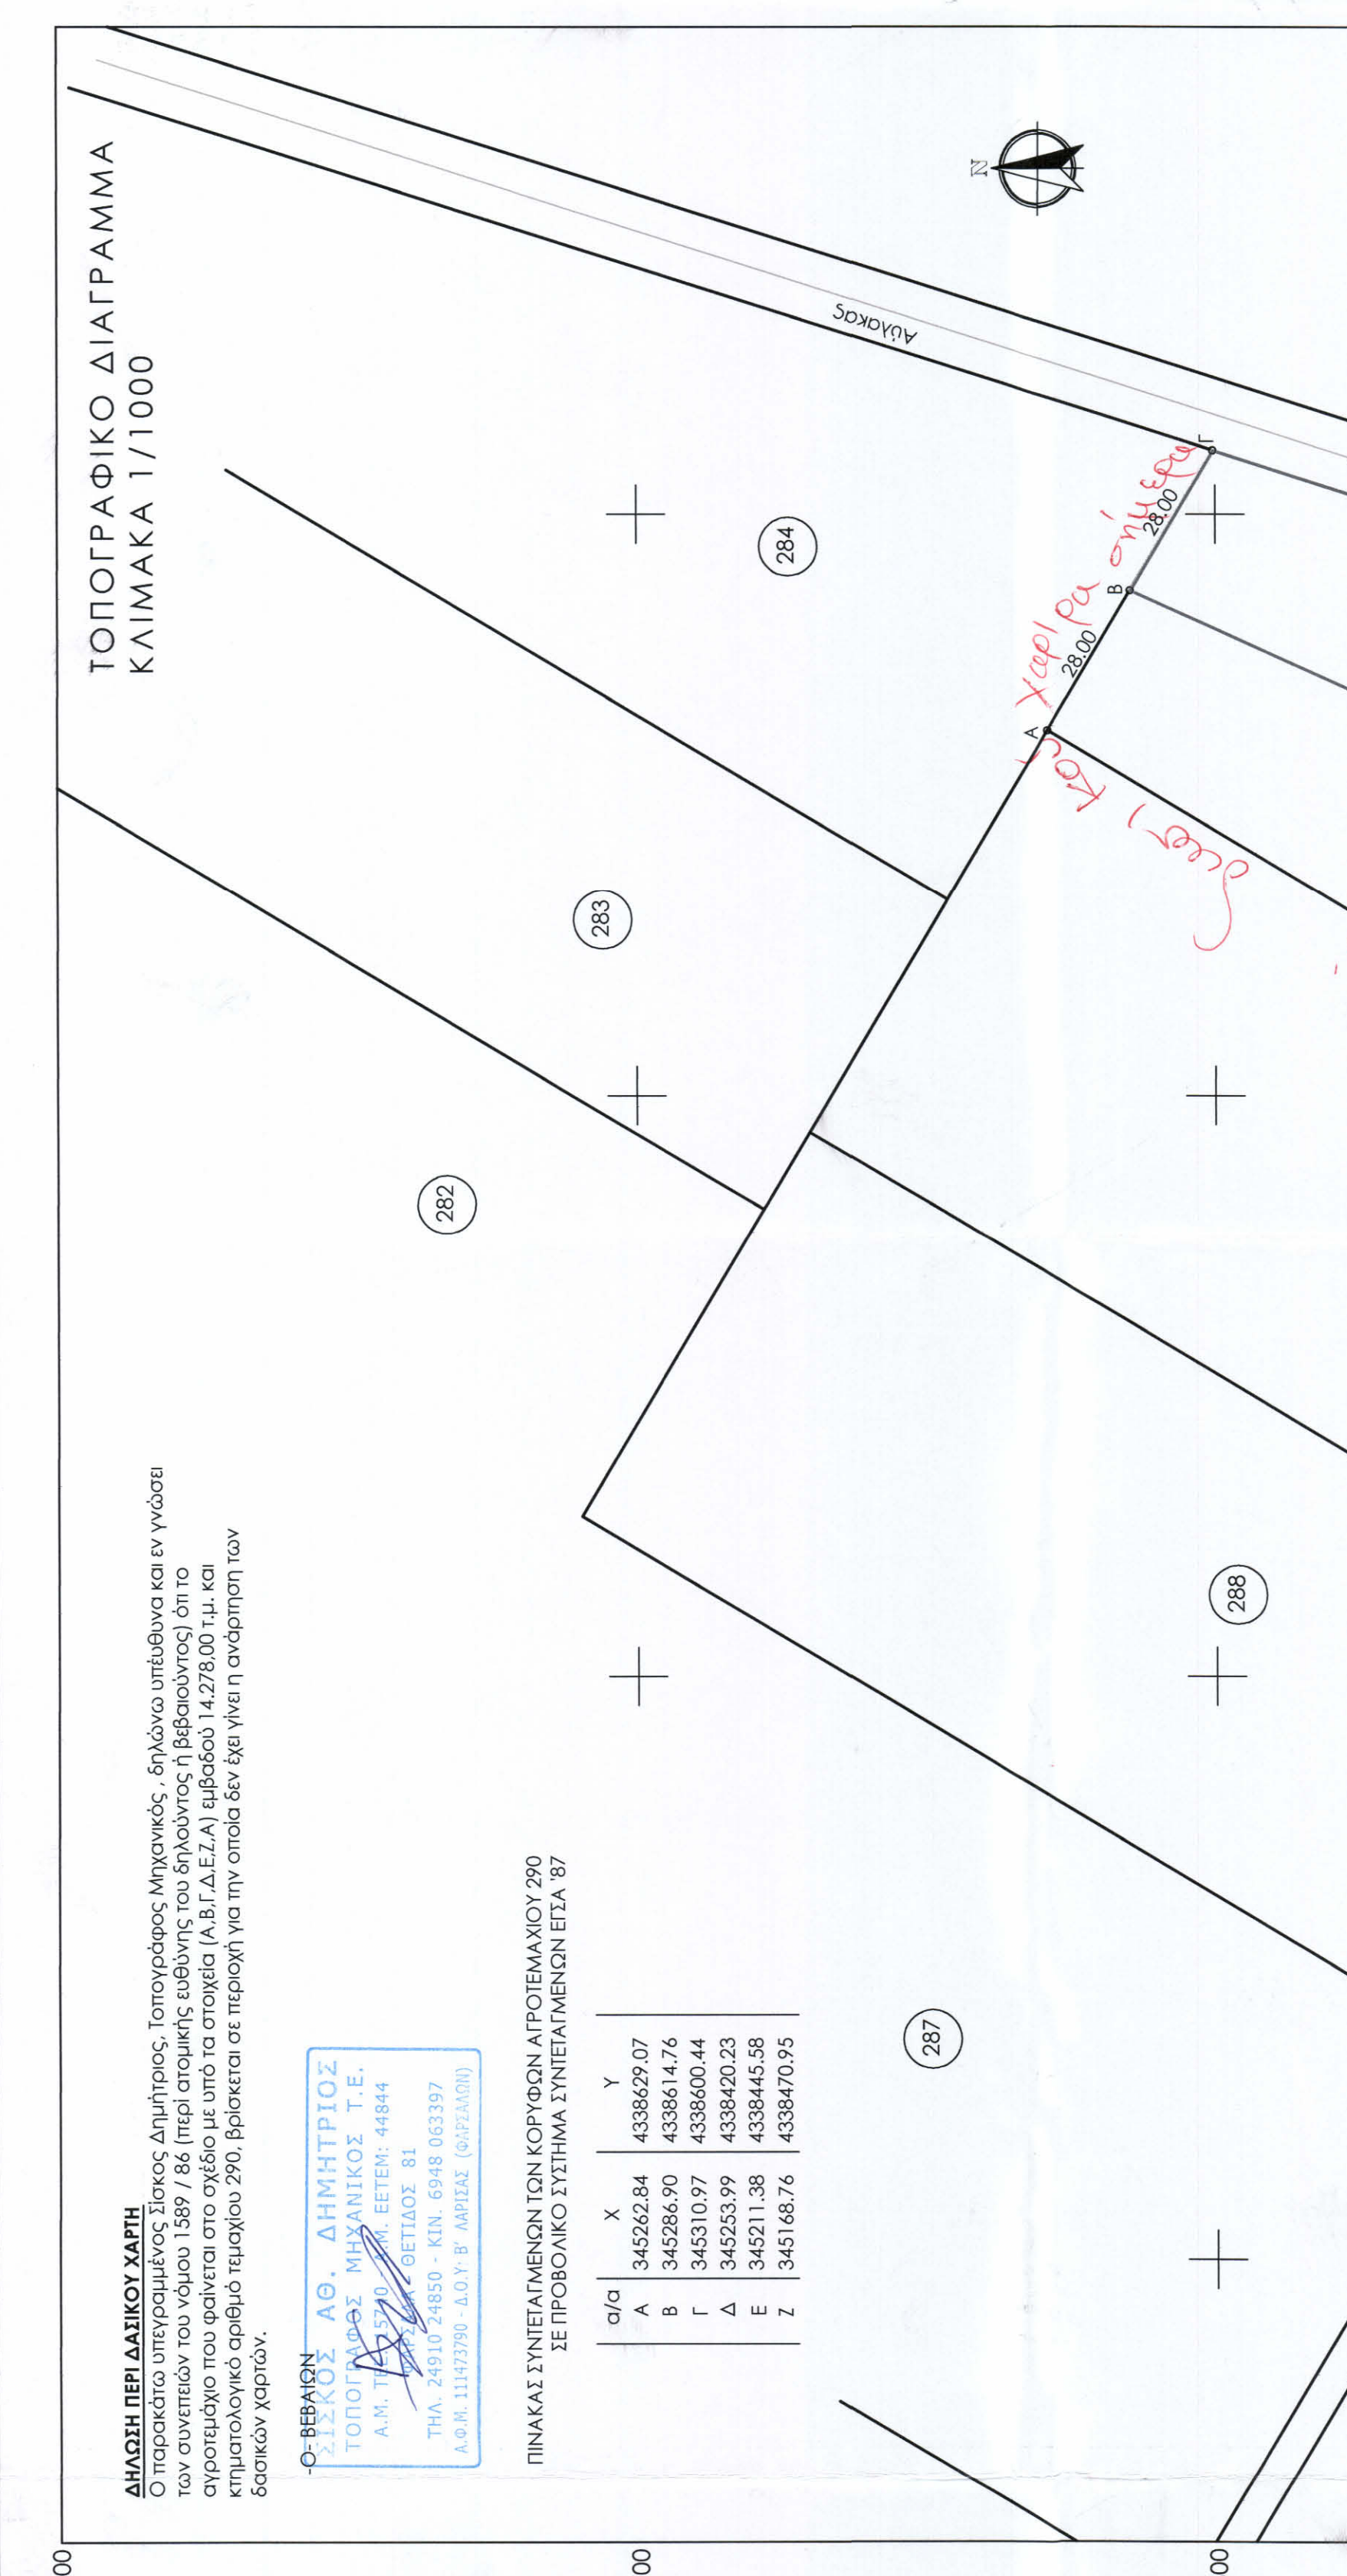



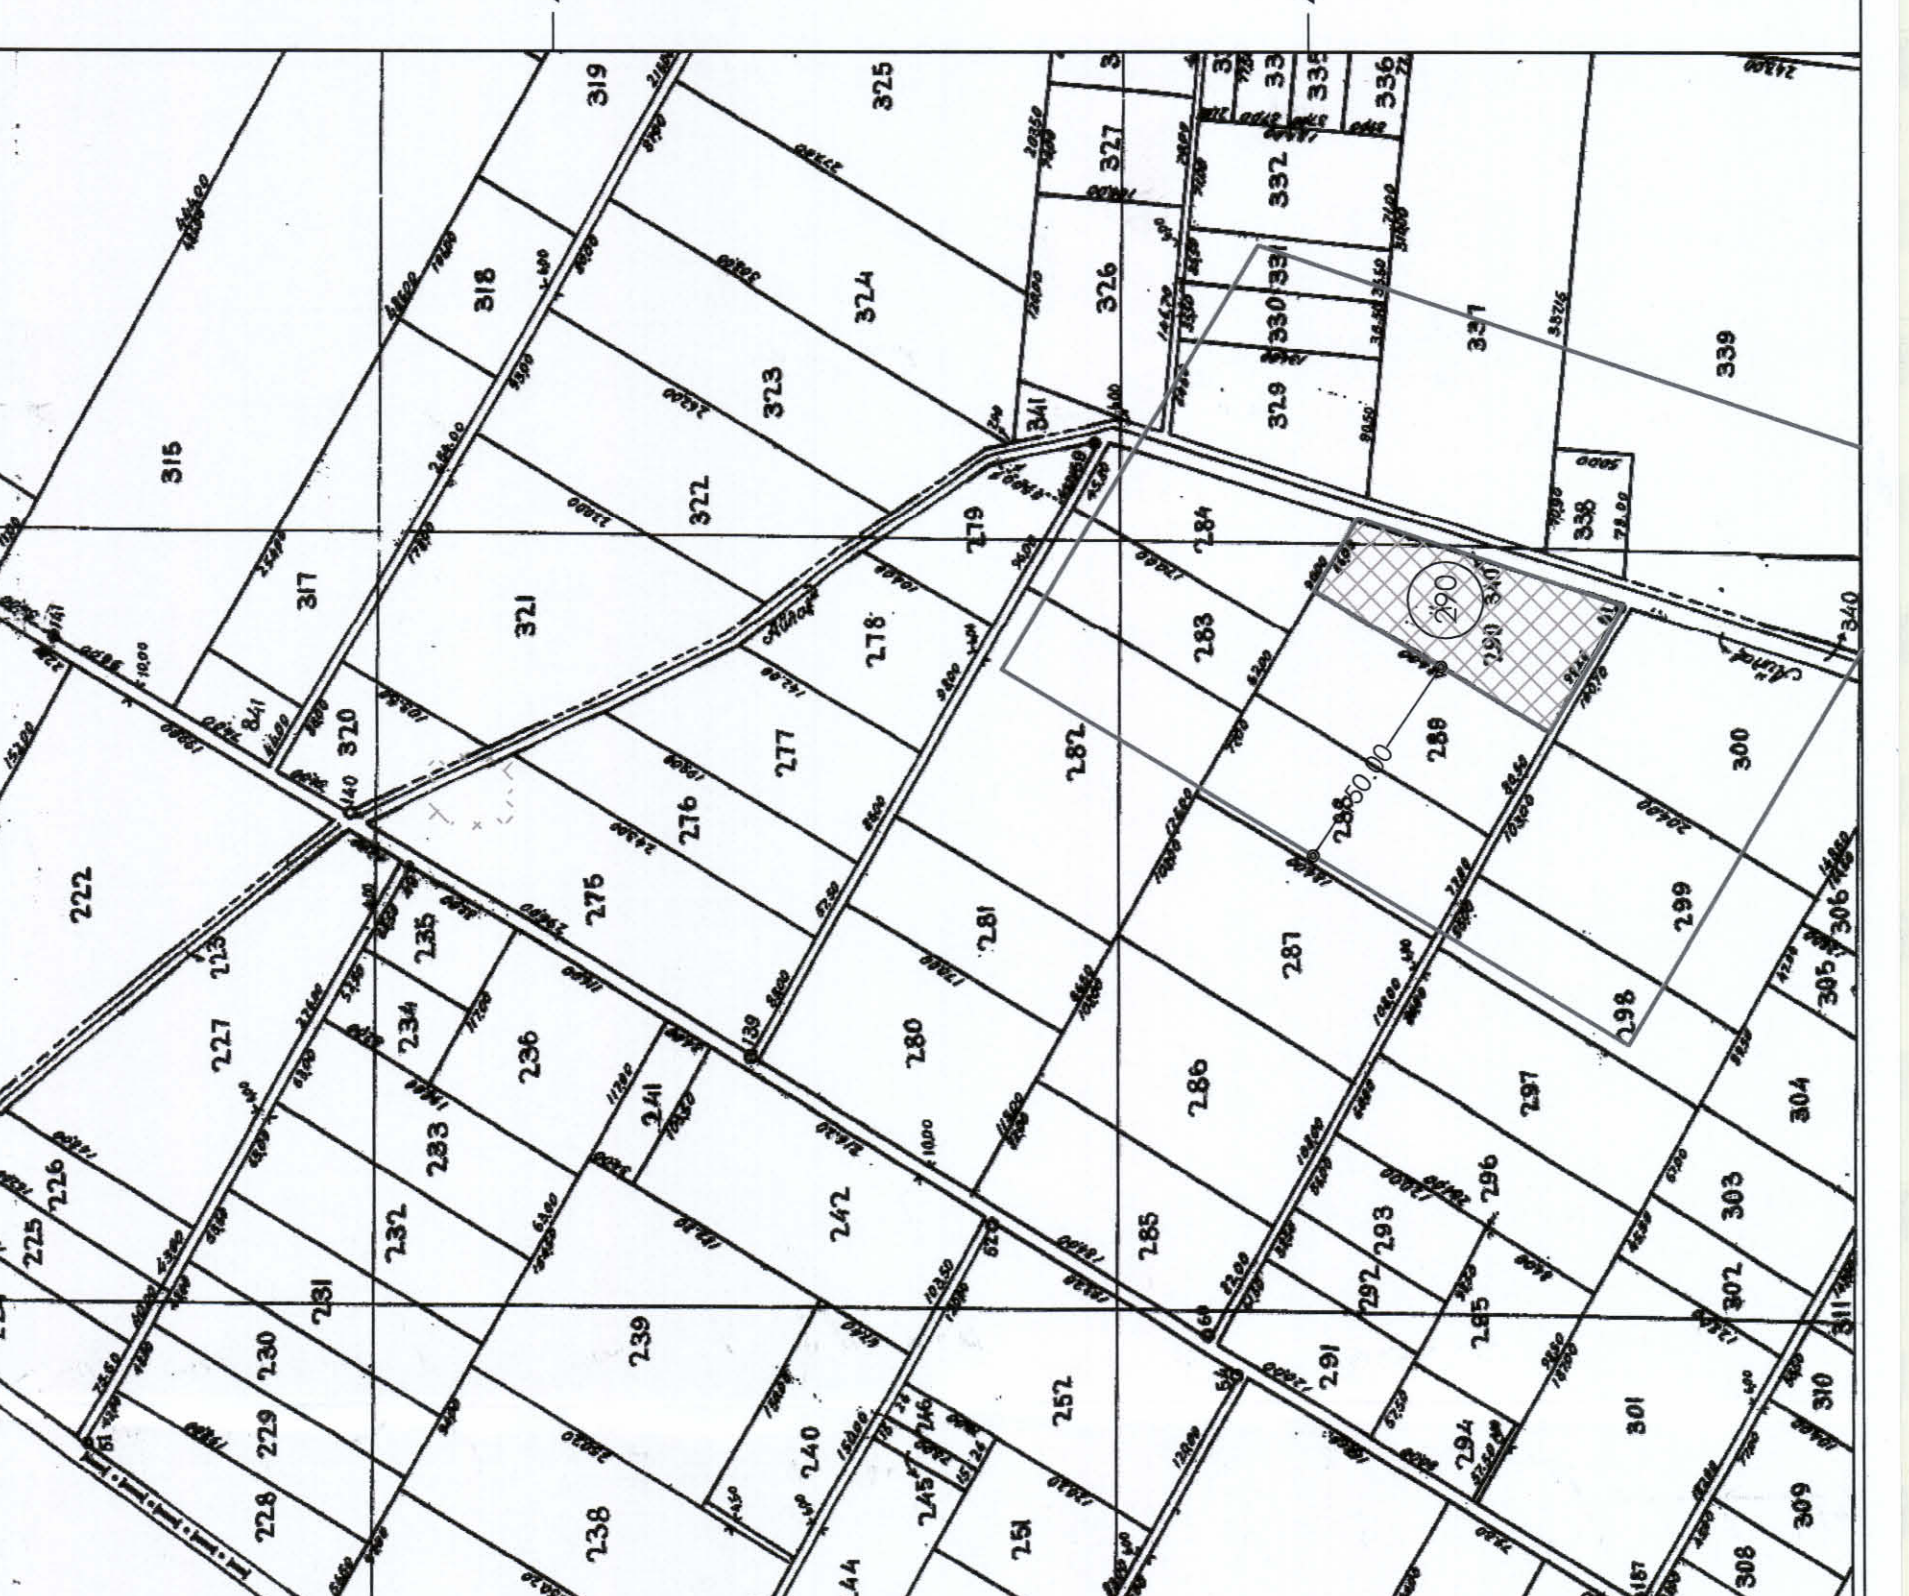

ΘΕΜΑ : ΤΟΠΟΓΡΑΦΙΚΟ ΔΙΑΓΡΑΜΜΑ Π.Ε. : ΦΡΟΝΙΔΙΟΣ ΔΗΜΟΣ : ΔΟΜΟΚΟΥ ΤΟΠΙΚΗ ΚΟΙΝΟΤΗΤΑ/ΚΤΗΜΑΤΙΚΗ ΠΕΡΙΦΕΡΕΙΑ : ΕΚΚΑΡΑΣ / ΚΤΗΜ. ΠΕΡ. Τ.Κ. ΕΚΚΑΡΑΣ ΘΕΗ : ΟΧΙΑΡΙΑ - Αγροτεμάχιο 290

ΥΠΟΜΝΗΜΑ :

ΟΡΙΟ ΕΝΔΙΑΦΕΡΟΝΤΟΣ : _____

ΥΦΙΣΤΑΜΕΝΟ ΟΡΙΟ ΙΔΙΟΚΤΗΤΙΑΣ : _____

ΣΤΟΙΧΕΙΩΣΗ Φ/Β ΠΑΝΕΛ :

ΥΦΙΣΤΑΜΕΝΟΣ ΧΩΜΑΤΟΔΡΟΜΟΣ : _____

Εμβαδολογήση & Στοιχεία Φορέμενων Ιδιοκτητών


ΠΑΠΑΡΑ ΔΗΜΗΤΡΑ ΤΟΥ ΓΕΩΡΓΙΟΥ

ΠΑΠΑΡΑ ΔΗΜΗΤΡΑ ΤΟΥ ΓΕΩΡΓΙΟΥ
ΓΡΗΒΑΣ ΚΩΝΣΤΑΝΤΙΝΟΣ ΤΟΥ ΣΠΥΡΙΔΙΩΝΟΣ
ΠΑΠΑΡΑΣ ΧΑΡΙΛΑΟΣ ΤΟΥ ΕΥΑΓΓΕΛΙΟΥ
ΠΑΠΑΡΑΣ ΕΥΑΓΓΕΛΙΟΣ ΤΟΥ ΧΑΡΙΛΑΟΥ

Κτηματολογικός Αριθμός Αγροτεμαχίου 290,

Δήμος Δομοκού

ΣΙΣΚΟΣ ΑΘ. ΔΗΜΗΤΡΙΟΣ
ΤΟΠΟΓΡΑΦΟΣ ΜΗΧΑΝΙΚΟΣ

ΑΠΘ. ΣΧΕΔΙΟΥ
πλ_εκκ_δ_δομοκού
10/02/2020

ΘΕΜΑ
Τοπογραφικό Διάγραμμα Αποτίτωσης Ορίων Αγροτεμαχίου
Ανορθώσιμης για την Εγκατάσταση Φ/Β Πάρκου ισχύος 399,76 ΚWp

ΚΛΙΜΑΚΑ
1/1000. Κλίμακα Τοπογραφικού Διαγράμματος
1/5000. Κλίμακα Αποσπασμάτων Φύλλο Χάρτου Αναδασίου
1/5000. Κλίμακα Αποσπασμάτων Φύλλο Χάρτου Γ.Υ.Σ. Πινάκας 5239_2
1/50000. Κλίμακα Αποσπασμάτων Φύλλο Χάρτου Γ.Υ.Σ. Πινάκας Διοικητικού

ΦΕΒΡΟΥΑΡΙΟΣ 2020

ΜΕΛΗΣ

ARC CONSTRUCTIONS Ι.Κ.Ε.
ΣΙΣΚΟΣ ΔΗΜΗΤΡΙΟΣ
ΚΑΤΑΚΕΥΑΣΤΙΚΗ - ΤΕΧΝΙΚΗ ΕΤΑΙΡΙΑ
ΕΝΕΡΓΕΙΑΚΑ ΕΡΓΑ
ΜΕΛΕΤΗ ΤΟΠΟΓΡΑΦΙΚΩΝ ΕΦΑΡΜΟΓΩΝ

ΦΑΡΣΑΛΑ - ΛΑΡΙΣΗΣ 43-47
2491024850 - 6748063397

Ο ΜΗΧΑΝΙΚΟΣ

ΥΠΟΓΡΑΦΗ - ΣΦΡΑΓΙΔΑ

ΣΙΣΚΟΣ ΑΘ. ΔΗΜΗΤΡΙΟΣ
ΤΟΠΟΓΡΑΦΟΣ ΜΗΧΑΝΙΚΟΣ Τ.Ε.
