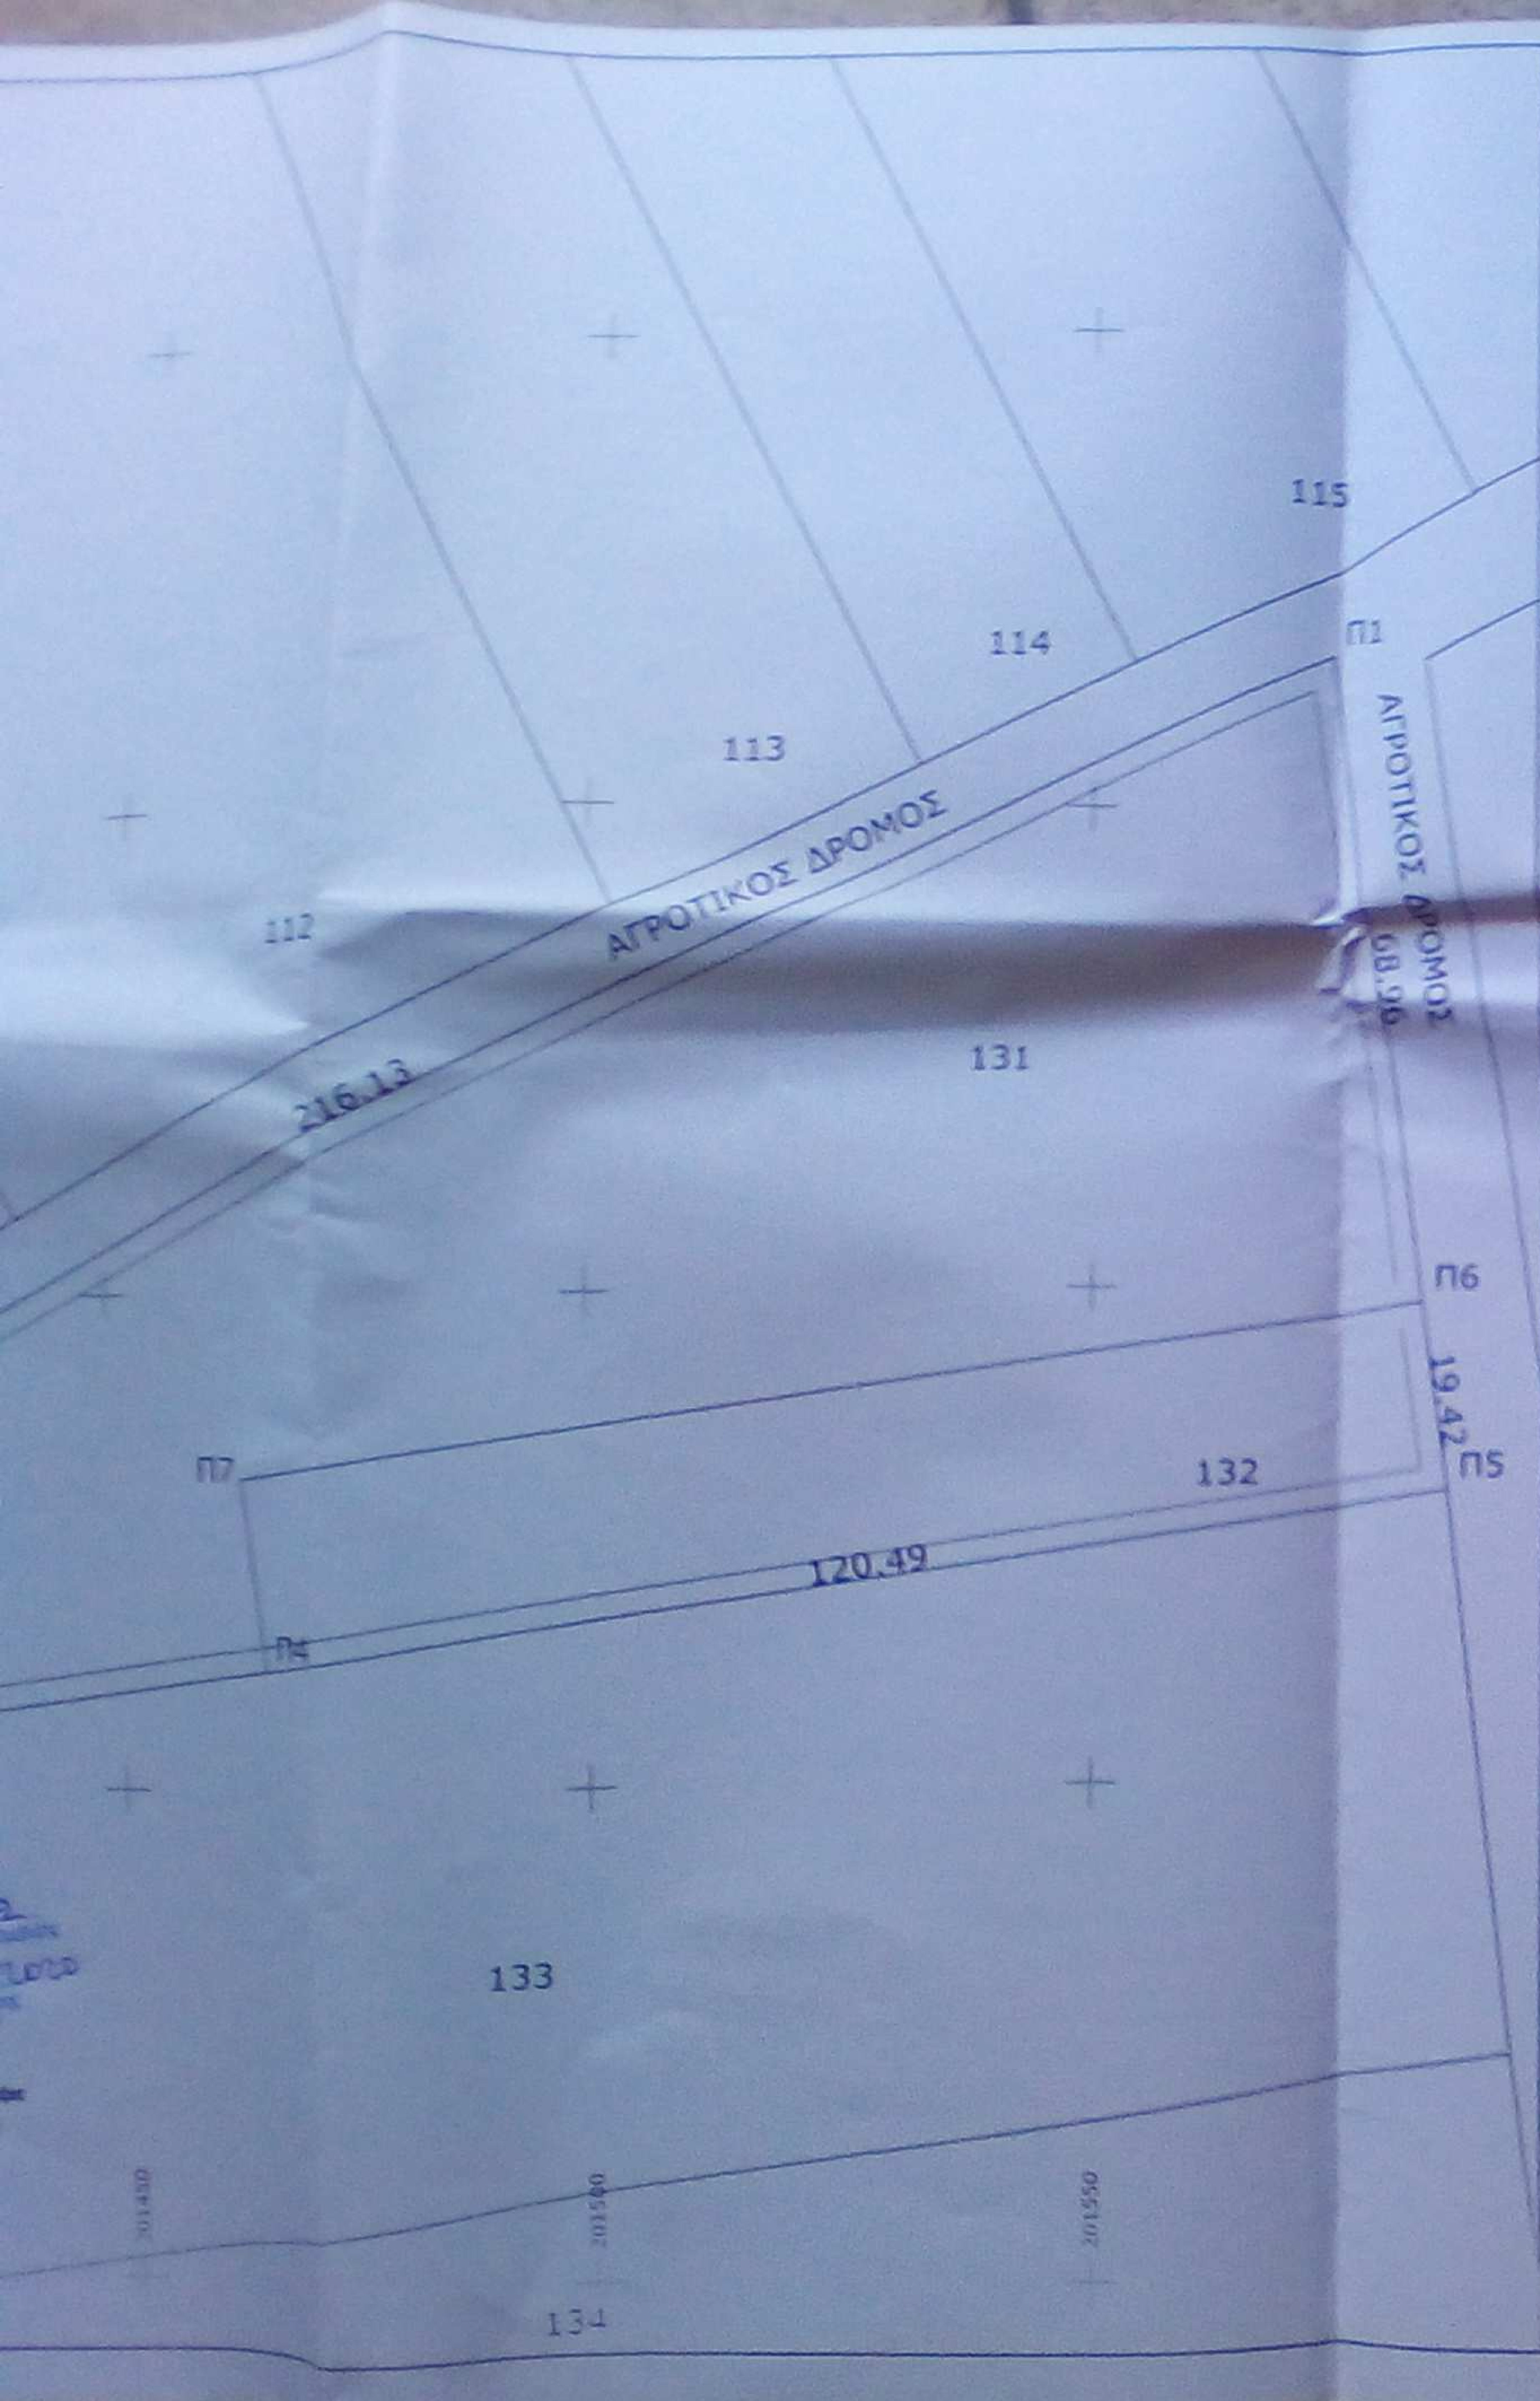

ΣΥΝΤΕΤΑΓΜΕΝΕΣ ΚΟΡΥΦΩΝ ΕΓΣΑ '87

α/α	X	Y
Π1	201574.4	4352666.58
Π2	201381.17	4352569.75
Π3	201383.88	4352550.53
Π4	201467.4	4352562.28
Π5	201586.72	4352579.06
Π6	201584.01	4352598.29
Π7	201464.69	4352581.51
ΟΙΚΙΣΚΟΣ	201387.77	4352555.11

ΔΗΛΩΣΗ ΜΗΧΑΝΙΚΟΥ

Το αγροτεμάχιο με αριθμό 131 και στοιχεία Π1-Π2-Π3-Π4-Π7-Π6-Π1 βρίσκεται στην Κορώνη του Δήμου Πάργας της ΠΕ Πρέβεζας, είναι εκτός εγκεκριμένου ρυμοτομικού σχεδίου και εκτός ορίων οικισμών, έχει εμβαδόν 8.700,00 τ.μ. και ανήκει στον κ. Τζάκο Αριστείδη του Θεοδώρου.

Το αγροτεμάχιο με αριθμό 132 και στοιχεία Π4-Π5-Π6-Π7-Π4 βρίσκεται στην Κορώνη του Δήμου Πάργας της ΠΕ Πρέβεζας, είναι εκτός εγκεκριμένου ρυμοτομικού σχεδίου και εκτός ορίων οικισμών, έχει εμβαδόν 2.340,00 τ.μ. και ανήκει στην κ. Τζάκου Σταματία.

Σύμφωνα με την κείμενη Πολεοδομική Νομοθεσία:

- Είναι άρτια και οικοδομήσιμα σύμφωνα με τις διατάξεις της ισχύουσας νομοθεσίας για την εκτός σχεδίου δόμηση, εάν και εφόσον δεν υπάγονται στις διατάξεις περί δασικών εκτάσεων.
- Δεν υπάγονται στις διατάξεις του Ν.1337/1983 και δεν έχουν υποχρέωση εισφοράς σε γη και σε χρήμα.
- Δεν εμπίπτουν σε Ζ.Ο.Ε. ή σε άλλη ζώνη με ειδικές διατάξεις.
- Δεν διέρχονται από το εσωτερικό τους πυλώνες υψηλής τάσης της Δ.Ε.Η. ούτε και αγωγοί φυσικού αερίου.
- Η αποτύπωση των κορυφών των γεωτεμαχίων είναι στο κρατικό σύστημα ΕΓΣΑ '87 και έχουν επισημανθεί στο έδαφος.

ΗΓΟΥΜΕΝΙΤΣΑ - ΑΥΓΟΥΣΤΟΣ 2019

Ο
ΜΗΧΑΝΙΚΟΣ

ΓΙΩΡΓΟΣ ΚΟΛΙΟΥΣΗΣ
Πολιτικός Μηχανικός
κιν: 694 597 4283
κιν: 694 994 2020
τηλ-φαξ 2665024015

vector group

Ενδιαφερόμενος:	Τζάκος Αριστείδης & Τζάκου Σταματία
Έργο:	Τοπογραφικό Διάγραμμα Αγροτεμαχίου
Θέση:	Κορώνη - Δήμος Πάργας
Μελετητής:	ΓΙΩΡΓΟΣ ΚΟΛΙΟΥΣΗΣ - Πολιτικός Μηχανικός
Θέμα σχεδίου:	Τοπογραφικό Διάγραμμα
Κλίμακες: 1:500, 1:5000, 1:50000	ΑΡ.ΣΧΕΔΙΟΥ: Τ1
Χρόνος μελέτης:	Αύγουστος 2019
Σφραγίδα - Υπογραφή	