ΑΠΟΣΠΑΣΜΑ ΧΑΡΤΗ ΓΥΣ ΚΛΙΜΑΚΑΣ 1:2.000

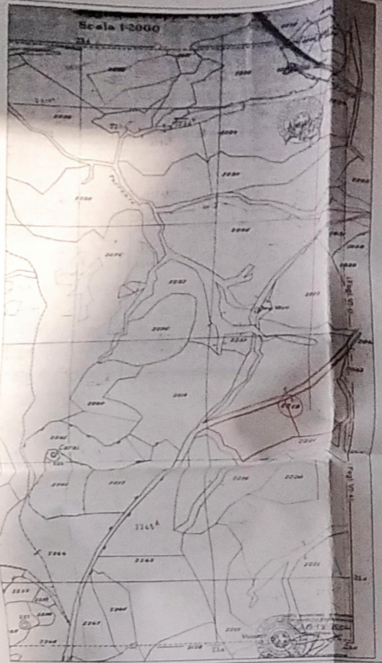
Scala 1:2000
θέση ιδιοκτησίας

ΑΠΟΣΠΑΣΜΑ ΟΡΘΟΦΩΤΟΧΑΡΤΗ (ΕΚΧΑ)

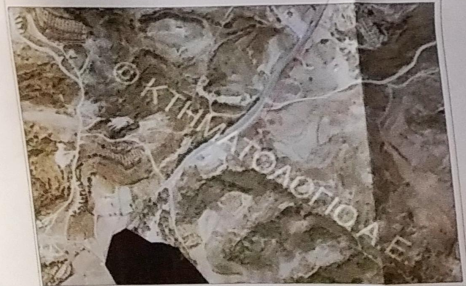
θέση ιδιοκτησίας
© ΚΤΗΜΑΤΟΛΟΓΙΟ Α.Ε.

ΑΠΟΣΠΑΣΜΑ ΧΑΡΤΗ ΓΥΣ (7768_5) ΚΛΙΜΑΚΑΣ 1:5000

Αγ. Γεώργιος

ΥΠΟΜΝΗΜΑ

- ΚΤΗΜΑΤΟΛΟΓΙΚΗ ΜΕΡΙΔΑ
- ΥΦΙΣΤΑΜΕΝΗ ΚΑΤΑΣΤΑΣΗ
- ΓΡΑΜΜΗ ΑΠΑΛΛΟΤΡΙΩΣΗΣ
- ΦΡΥΔΙ ΠΡΑΝΟΥΣ
- ΠΟΔΙ ΠΡΑΝΟΥΣ
- ΣΥΡΜΑΤΟΠΛΕΓΜΑ
- ΤΟΙΧΟΣ
- ΚΥΡΙΑ ΙΣΟΥΨΗΣ
- ΔΕΥΤΕΡΕΥΟΥΣΑ ΙΣΟΥΨΗΣ
- ΚΟΡΥΦΗ ΜΕΡΙΔΑΣ
- [illegible]
- ● ΕΛΙΑ
- ● ΚΥΠΑΡΙΣΣΙ
- ● ΠΕΥΚΟ
- ΣΧΙΝΑ
- ΥΨΟΜΕΤΡΟ
- ΣΤΥΛΟΣ ΔΕΗ

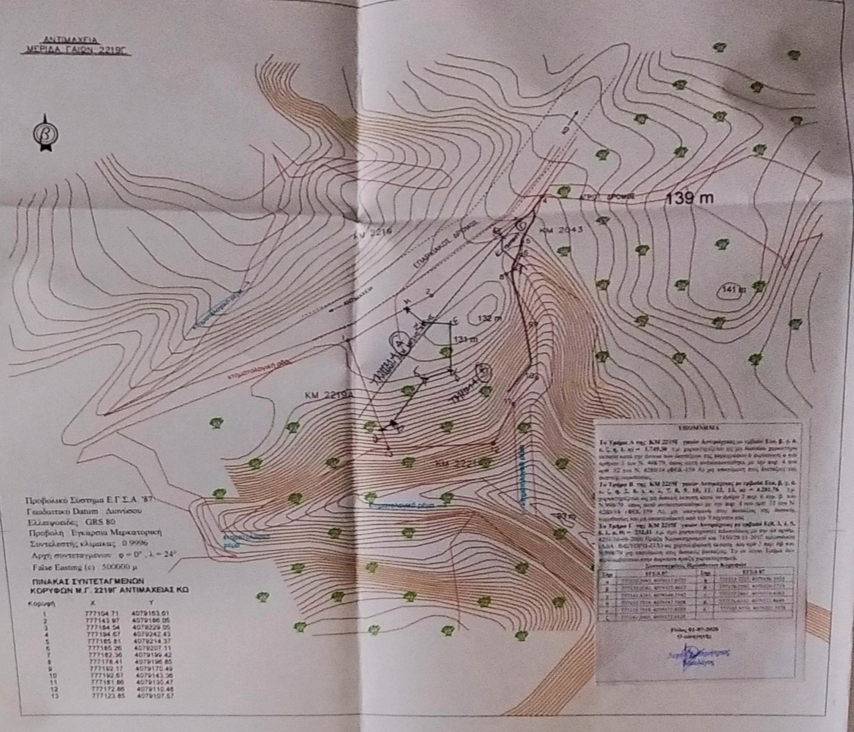
ΑΝΤΙΜΑΧΕΙΑ
ΜΕΡΙΔΑ ΓΑΙΩΝ 2219Γ
ΚΜ 2216
ΚΜ 2219Α
ΚΜ 2221
ΚΜ 2043
ΕΠΑΡΧΙΑΚΟΣ ΔΡΟΜΟΣ
ΑΓΡ. ΔΡΟΜΟΣ
139 m
141 m
132 m
131 m

Προβολικό Σύστημα Ε.Γ.Σ.Α. '87
Γεωδαιτικό Datum : Διονύσου
Ελλειψοειδές : GRS 80
Προβολή : Εγκάρσια Μερκατορική
Συντελεστής κλίμακας : 0.9996
Αρχή συντεταγμένων : φ = 0° , λ = 24°
False Easting (e) : 500000 μ

ΠΙΝΑΚΑΣ ΣΥΝΤΕΤΑΓΜΕΝΩΝ ΚΟΡΥΦΩΝ Μ.Γ. 2219Γ ΑΝΤΙΜΑΧΕΙΑΣ ΚΩ

Κορυφή	Χ	Υ
1	777104.71	4079163.61
2	777143.97	4079186.05
3	777184.54	4079229.05
4	777194.67	4079242.43
5	777185.81	4079214.37
6	777185.26	4079207.11
7	777182.36	4079199.42
8	777178.41	4079196.85
9	777192.17	4079170.49
10	777192.67	4079143.36
11	777181.86	4079130.47
12	777172.86	4079110.48
13	777123.85	4079107.67

ΥΠΟΜΝΗΜΑ

Το Τμήμα Α της ΚΜ 2219Γ [illegible]

Το Τμήμα Β της ΚΜ 2219Γ [illegible]

Το Τμήμα Γ της ΚΜ 2219Γ [illegible]

Ρόδος 01-07-2020
Ο συντάκτης

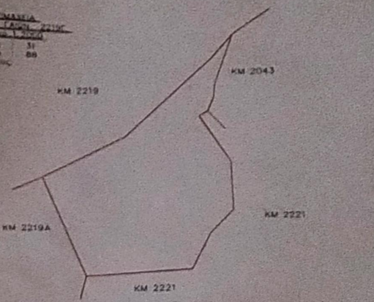
ΑΝΤΙΜΑΧΕΙΑ
ΜΕΡΙΔΑ ΓΑΙΩΝ 2219Γ
Κλίμακα 1:2000
Τομείς 31
Φύλλο 88
Φάκελος
ΚΜ 2219
ΚΜ 2043
ΚΜ 2219Α
ΚΜ 2221
ΚΜ 2221

Βεβαίωση

Ο κάτωθι υπογεγραμμένος Τσιράκος Παναγιώτης Αγρ. Τοπογράφος Μηχανικός δηλώνω ότι η έκταση που περιγράφεται στην αίτηση είναι αυτή που περιγράφεται στον χάρτη της Γ.Υ.Σ.

ΟΔΙΚΟ ΔΙΚΤΥΟ : ΕΠΑΡΧΙΑΚΗ ΟΔΟΣ ΑΝΤΙΜΑΧΕΙΑ – ΚΩΣ
ΤΟ ΚΤΗΜΑΤΟΛΟΓΙΚΟ ΕΜΒΑΔΟΝ ΤΗΣ Μ.Γ. 2219Α ΑΝΤΙΜΑΧΕΙΑΣ ΕΙΝΑΙ 6160.0 τμ
ΤΟ ΕΜΒΑΔΟΝ ΤΗΣ Μ.Γ. 2219Α ΑΝΤΙΜΑΧΕΙΑΣ ΚΑΤΟΠΙΝ ΕΜΒΑΔΟΜΕΤΡΗΣΗΣ ΕΙΝΑΙ 6263.0 τμ
[illegible]

ΤΟΠΟΓΡΑΦΙΚΟ ΔΙΑΓΡΑΜΜΑ

ΙΔΙΟΚΤΗΤΗΣ : ΠΗΝΕΛΟΠΗ ΜΕΤΑΦΟΡΕΣ ΜΟΝΟΠΡΟΣΩΠΗ Ι.Κ.Ε

ΘΕΣΗ ΙΔΙΟΚΤΗΣΙΑΣ: Τοπωνύμιο " "
Δημ.Διαμ. ΑΝΤΙΜΑΧΕΙΑΣ
ΔΗΜΟΥ ΚΩ

ΘΕΜΑ ΣΧΕΔΙΟΥ	ΑΡ. ΣΧΕΔ.	Α-1
ΤΟΠΟΓΡΑΦΙΚΟ ΔΙΑΓΡΑΜΜΑ Μ.Γ. 2219Γ ΑΝΤΙΜΑΧΕΙΑΣ	ΚΛΙΜΑΚΑ 1:1000	

ΡΟΔΟΣ ΙΟΥΛΙΟΣ 2019

ΣΦΡΑΓΙΔΑ - ΥΠΟΓΡΑΦΗ ΜΗΧΑΝΙΚΟΥ

ΤΣΙΡΑΚΟΣ Λ. ΠΑΝΑΓΙΩΤΗΣ
Αγρ. Τοπογράφος Μηχ/κος Ε.Μ.Π

ΤΣΙΡΑΚΟΣ Λ. ΠΑΝΑΓΙΩΤΗΣ
ΔΙΠΛΩΜ. ΑΓΡ. & ΤΟΠΟΓΡΑΦΟΣ ΜΗΧΑΝΙΚΟΣ
ΕΘΝΙΚΟΥ ΜΕΤΣΟΒΙΟΥ ΠΟΛΥΤΕΧΝΕΙΟΥ
ΜΕΛΟΣ Τ.Ε.Ε. - ΑΡΙΘ. ΜΗΤΡΩΟΥ : 75667
ΑΜΕΡΙΚΗΣ 40 [illegible] - ΡΟΔΟΣ 85100
Α.Φ.Μ. [illegible] - Δ.Ο.Υ. ΡΟΔΟΥ 7542