
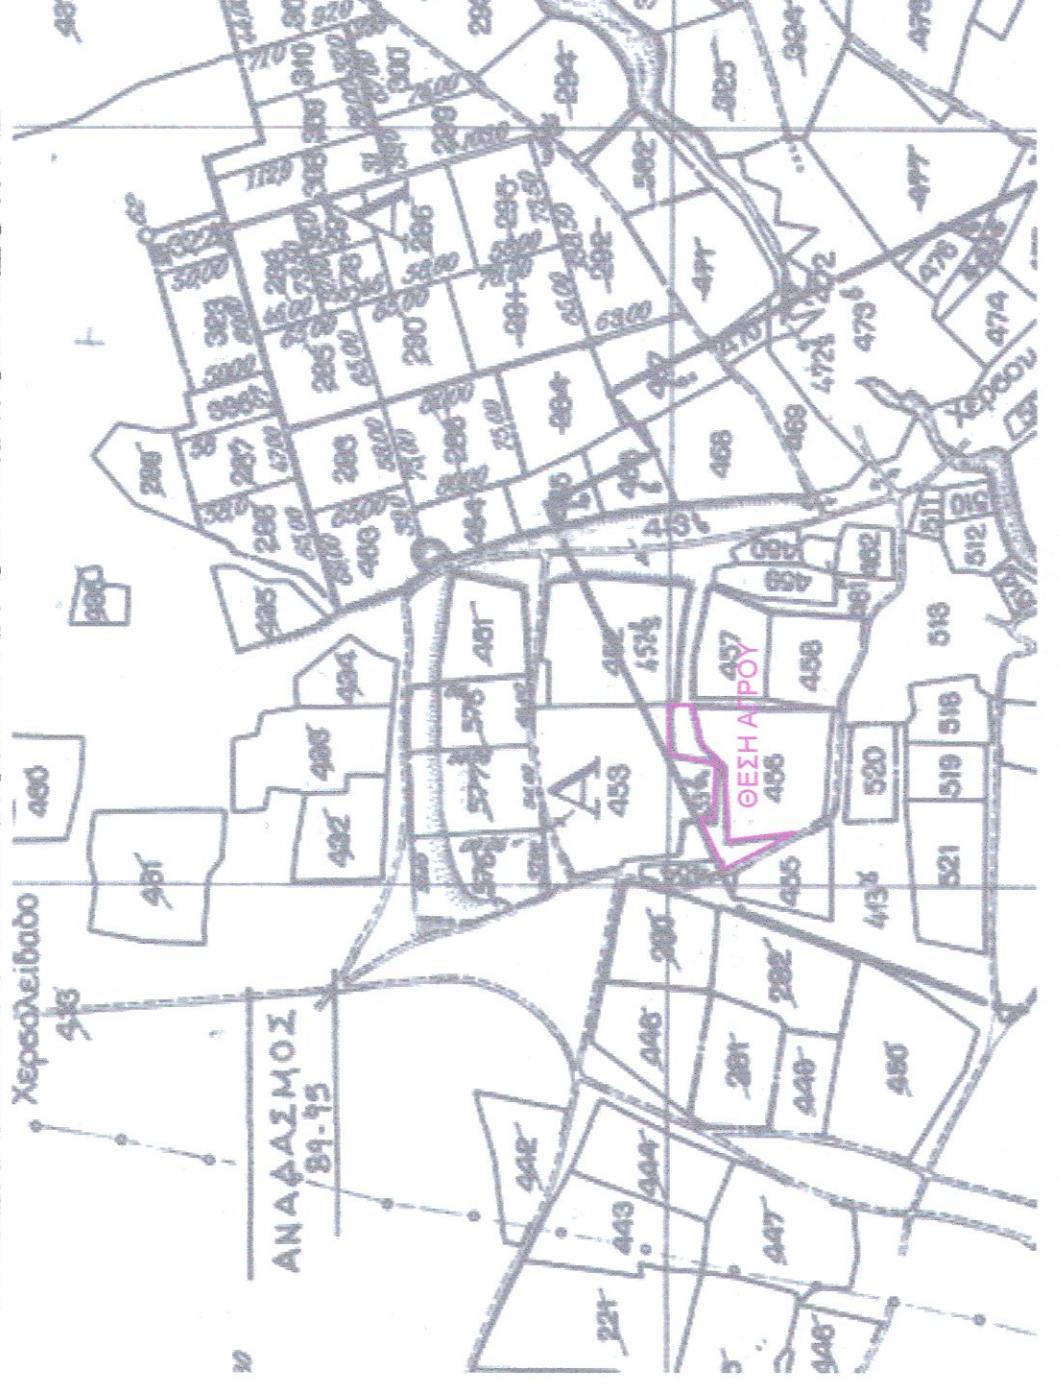
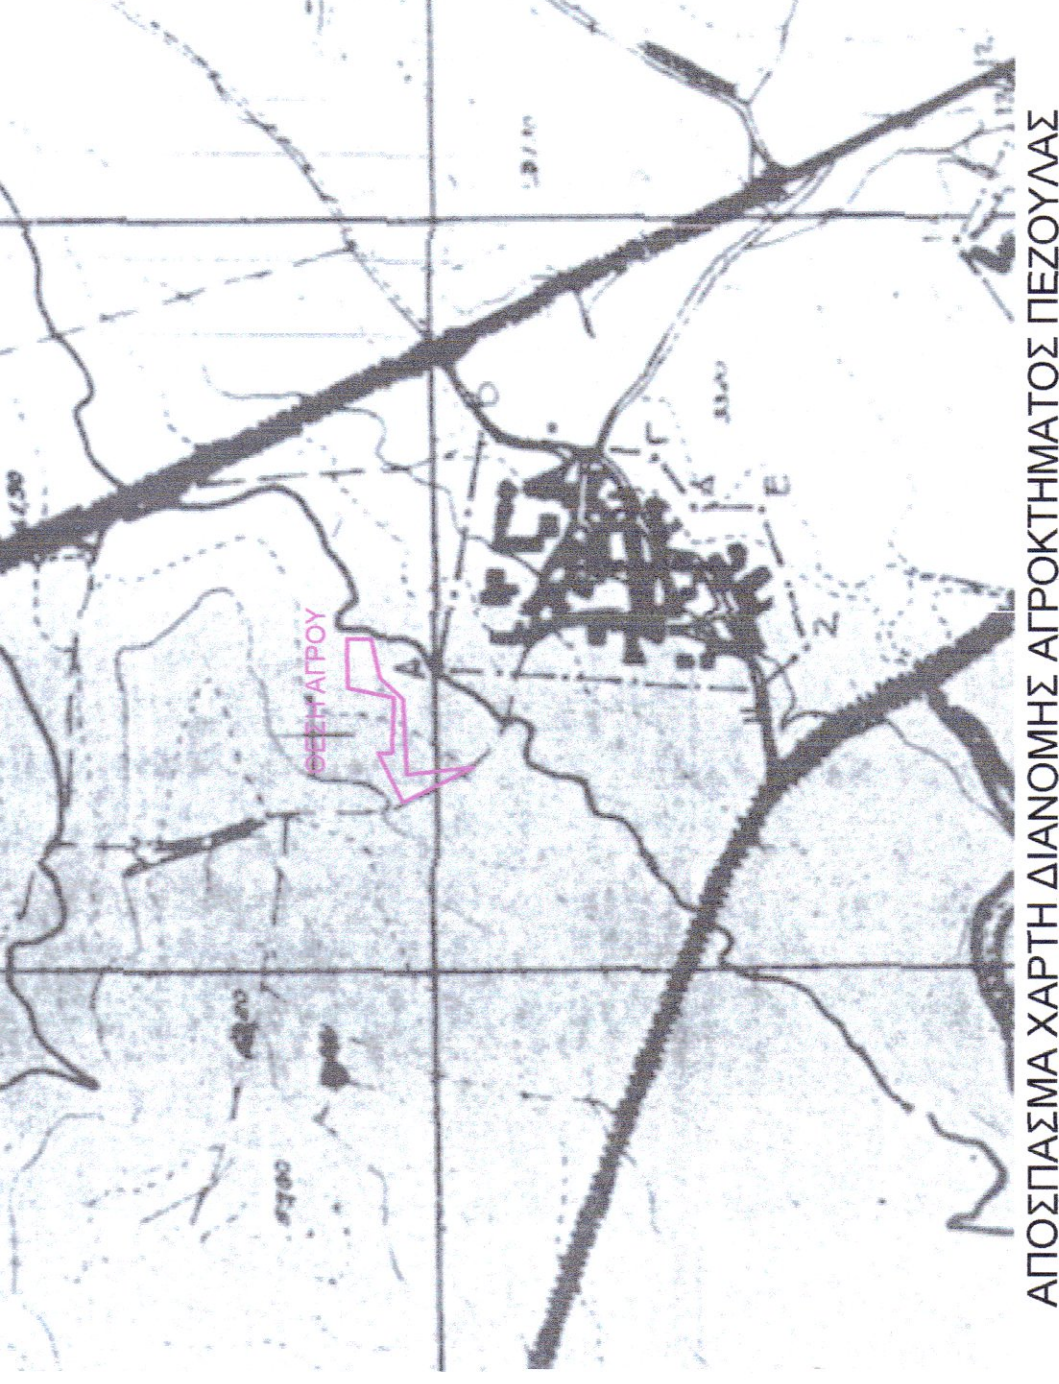


Σημείωση:
Ο συντάκτης που αναφέρεται στο Τοπογραφικό Διαγράμμα είναι στο
Ελληνικό Γενικό και Σύστημα Αναφοράς 1987 (Ε.Γ.Σ.Α. 87)
"URANUS" με όνομα χρήστη 46274781
Η γραμμική παραμόρφωση στην περιοχή είναι 0.999679.

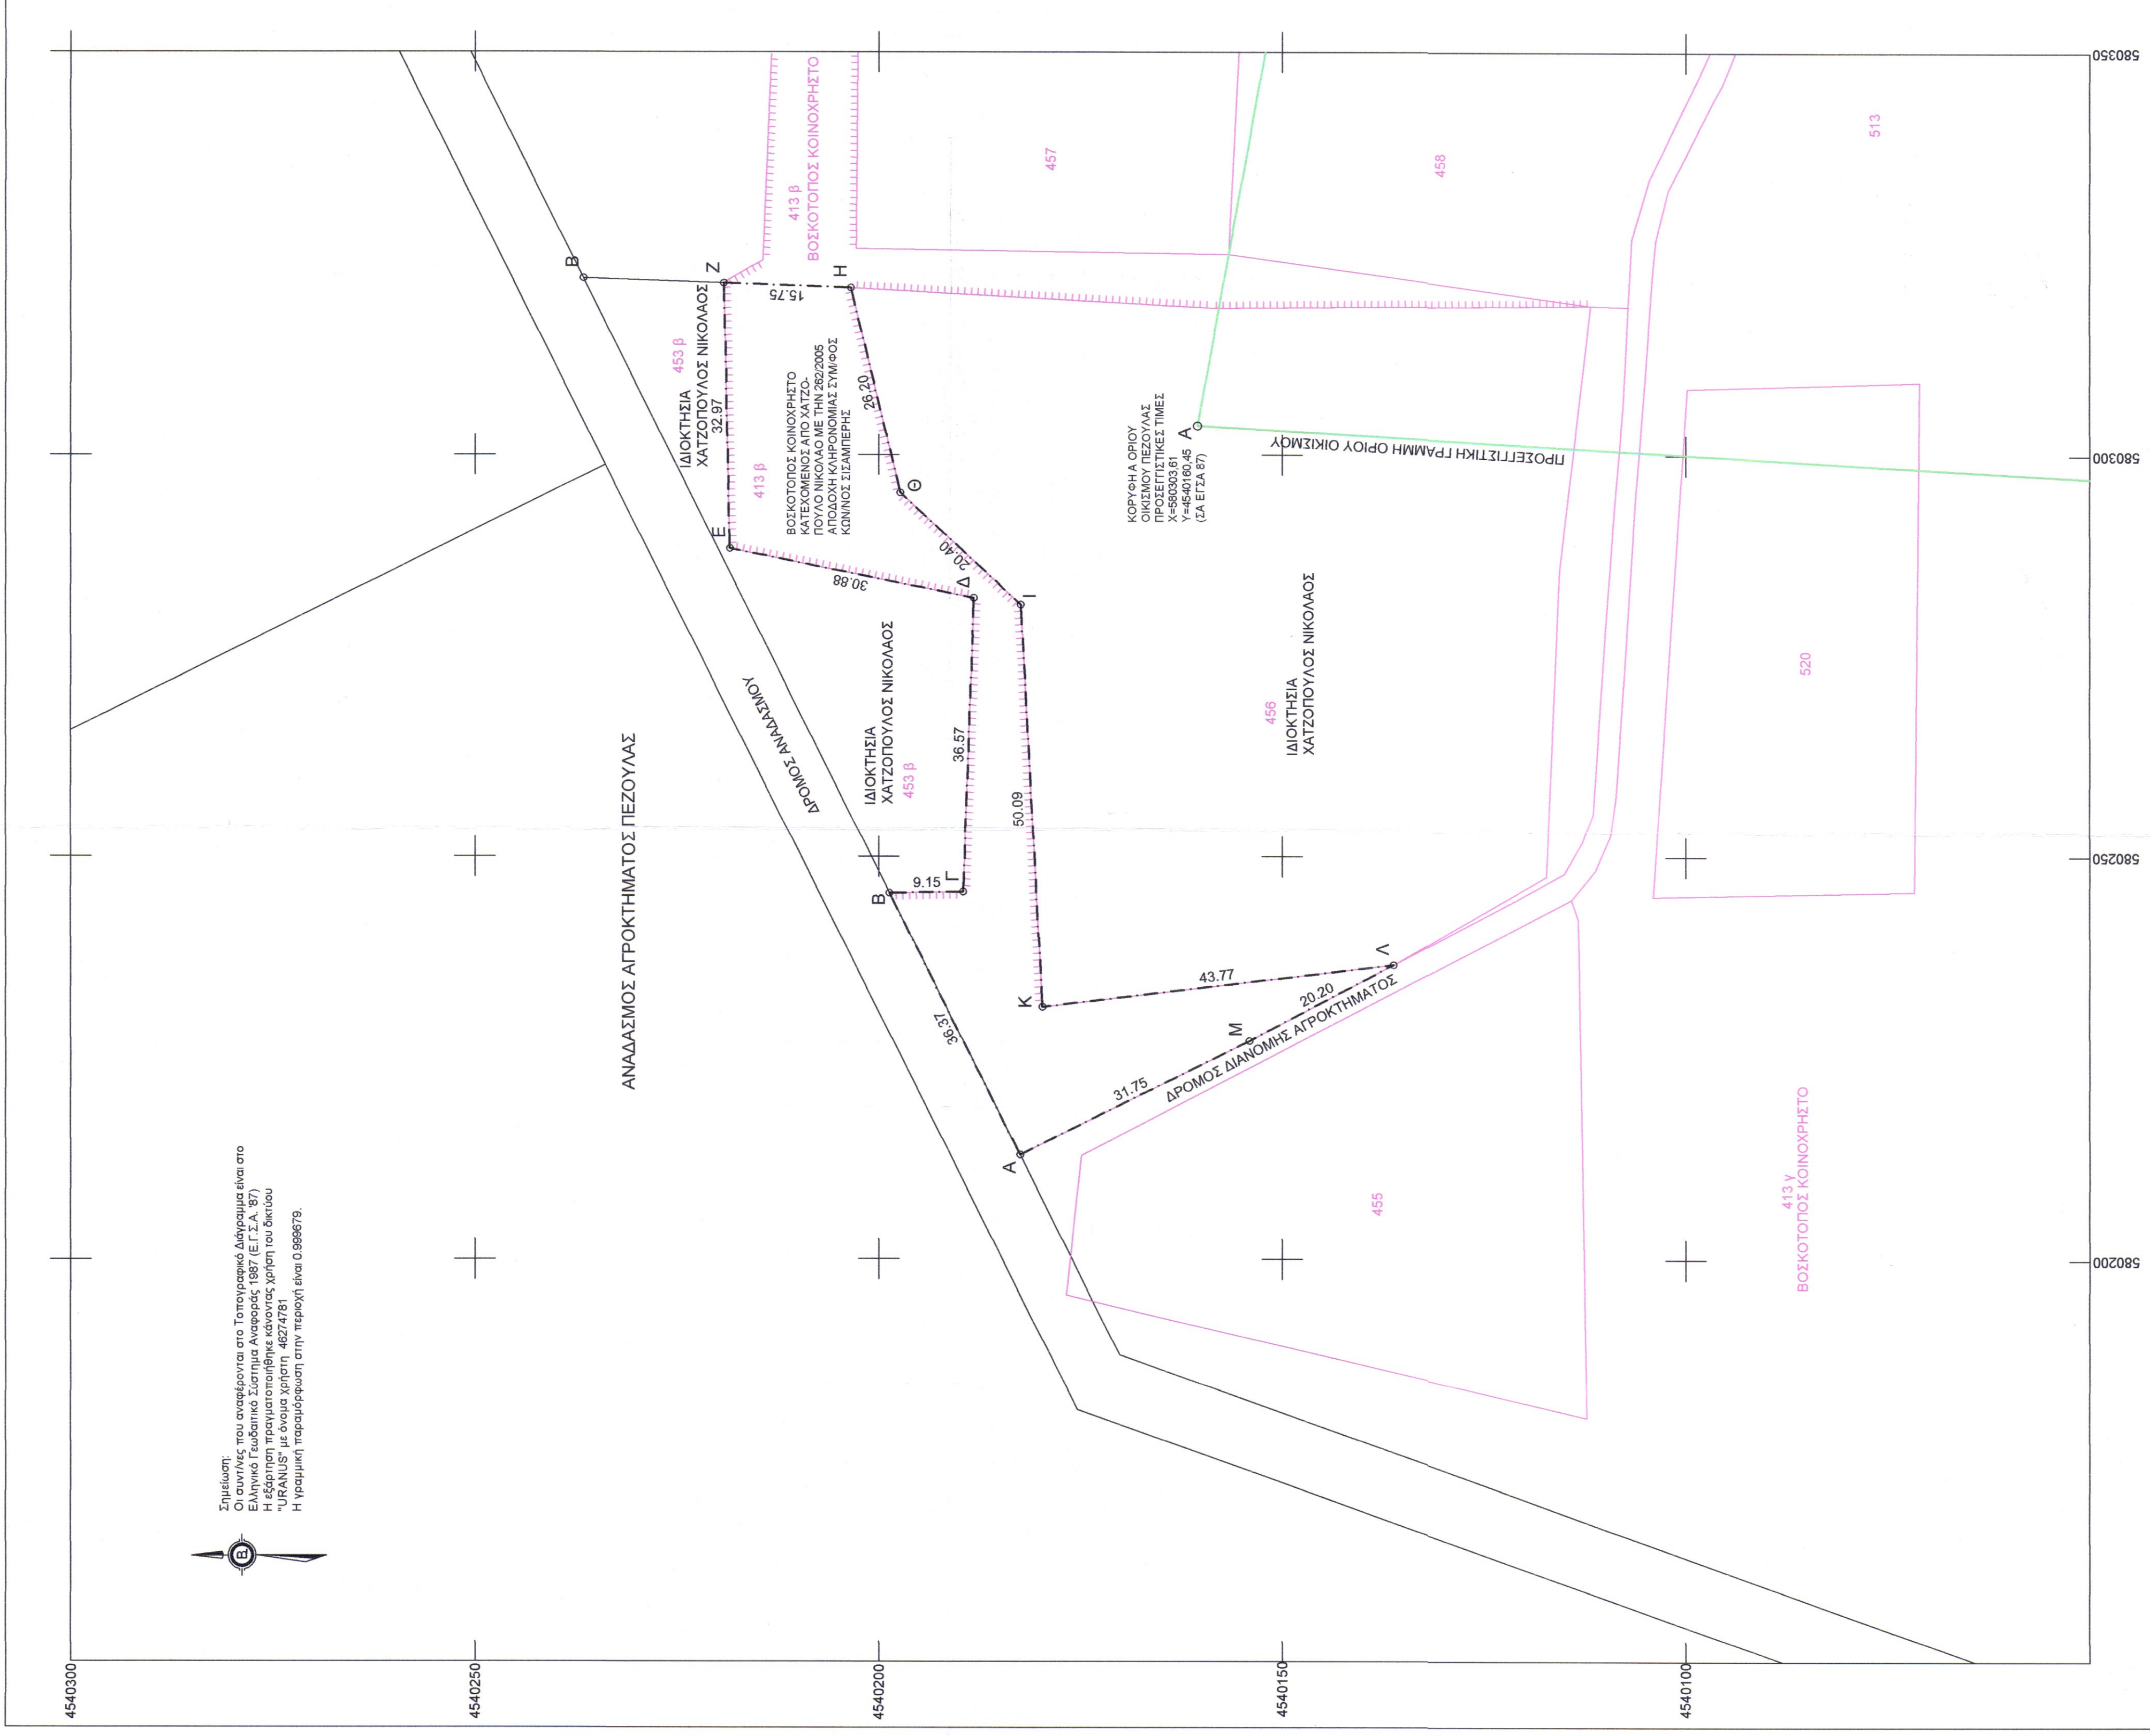

ΑΠΟΣΠΑΣΜΑ ΧΑΡΤΗ ΔΙΑΝΟΜΗΣ ΑΓΡΟΚΗΤΗΜΑΤΟΣ ΠΕΖΟΥΛΑΣ

ΑΠΟΣΠΑΣΜΑ ΟΡΘΟΦΩΤΟΧΑΡΤΗ ΚΤΗΜΑΤΟΛΟΓΟΥ

ΟΡΟ ΛΟΜΗΣ
ΓΗΠΕΔΑ ΕΚΤΟΣ ΓΗΜΑΤΟΣ ΣΥΣΤΗΜΑ ΚΑΙ ΕΚΤΟΣ ΟΡΙΩΝ ΟΙΚΙΣΜΩΝ
Π.Α. 24-5-8508ΕΚ 270 Α/91-5-85 Οδικός προπομπισμός με τον Ν.32.12/03 ΦΕΚ 308Α/91-12-03

ΑΡΘΡΟ 1. ΓΕΝΙΚΕΣ ΔΙΑΤΑΞΕΙΣ.
1) Ελάχιστο εμβαδόν γηπέδου 2000 τετραγωνικά μέτρα. Η γηπέδα που προκύπτουν από το παρόν σχέδιο θα είναι για την εκτέλεση των έργων 2 και 3, εκτός από την περίπτωση που οφείλουν να διατεθούν για άλλους σκοπούς, καθώς και ορισμένων κτισμάτων, η στήριξη των οποίων επιτρέπεται να σε γηπέδα που διατελούνται αποκλειστικά από τον ιδιοκτήτη που φέρει τον αριθμό του γηπέδου. Η απόσταση από τον οδικό προπομπισμό είναι 4000 μ. 

2) Το 20% ελάχιστο ενός ζεύγους των πρόχειρων, κομμένων, και ακατέτοιχων, να είναι από την 24-4-1977 όταν τα έργα 2 και 3 έχουν ολοκληρωθεί. Η απόσταση από τον οδικό προπομπισμό είναι 4000 μ. 

3) Προσάρτη κάλυψης 10%.

4) Αποσπαστική κτίση.

5) Οικία να κτιστεί μέσα στα 15-4-81 μ. Η απόσταση από τα άλλα ορίσματα να είναι τουλάχιστον 15,00 μ. Η απόσταση από τον οδικό προπομπισμό να είναι τουλάχιστον 10,00 μ.

6) Μηνιαία συντάκτης, διάρκεια 0,20 μ. Η απόσταση από τον οδικό προπομπισμό να είναι τουλάχιστον 10,00 μ.

7) Η τιμολογία επισημαίνεται.

Εμβαδόν	X	Y	D	Εμβαδόν	X	Y	D
A	580212.93	4540182.45	38.37	A	19029.48	13463.98	38.38
B	580214.50	4540182.83	8.15	B	19042.04	13469.15	8.15
Δ	580216.85	4540182.48	38.57	Γ	19042.19	13471.01	38.59
E	580218.33	4540181.18	30.88	Δ	19078.73	13469.89	30.87
Z	58021.28	4540218.17	32.87	E	19084.65	13469.94	32.86
H	58020.72	4540203.42	15.75	Z	19117.80	13500.89	15.75
Θ	58020.25	4540197.28	28.20	H	19117.24	13484.84	28.20
Ι	58020.81	4540182.33	20.40	Θ	19081.77	13478.80	20.38
Κ	58021.35	4540179.68	50.09	Ι	19077.80	13469.86	50.08
Λ	58020.68	4540180.20	43.77	Κ	19027.86	13461.19	43.78
Μ	58022.12	4540154.05	20.20	Λ	19033.13	13417.74	20.20
Α	58021.89	4540182.45	31.75	Μ	19023.87	13435.59	31.74

ΔΙΑΜΟΣΗ ΤΟΥ Ν 651/77
Ο κάθετη υποπροπομπισμός, Μετροεξάνης Ελευθέριος, Τοπογράφος Μηχανικός, διέγραψε υπέρβαση επί των ορίσμων του γηπέδου ΑΒΓΔΕΖΗΘΙΚΑΜΝ με μήκος 1747,30 μ. το οποίο αποτελεί τμήμα του 413β κοινοχρήστου βοσκότοπου, βρίσκεται εκτός σχεδίου και εντός ζώνης ΑΕΝ επιτρέπεται η ανοικοδόμησή σύμφωνα με τις ισχύουσες τοπικοδομικές διατάξεις.
- Στο υπόλοιπο τμήμα του 413β κοινοχρήστου εμβαδού 16997,30 το οποίο βρίσκεται εκτός σχεδίου και εντός ζώνης επιτρέπεται η ανοικοδόμησή σύμφωνα με τις ισχύουσες τοπικοδομικές διατάξεις.
- Το παρόν αρχιτεκτονικό σχέδιο σε περιγραφή εκτός σχεδίου, βρίσκεται εκτός του πολεοδομικού σχεδίου και επιτρέπεται η ανοικοδόμησή σύμφωνα με τις ισχύουσες τοπικοδομικές διατάξεις.
Εμβαδόν του Ν. 1337/83 σε γη και κτίρια

ΜΠΟΥΡΑΖΑΝΗΣ Η. ΕΛΕΥΘΕΡΙΟΣ
ΔΙΠΛ. ΑΓΡΟΝΟΜΟΣ - ΤΟΠΟΓΡΑΦΟΣ - ΜΗΧΑΝΙΚΟΣ
ΠΟΛΥΤΕΧΝΙΚΗΣ ΣΧΟΛΗΣ ΓΕΩΓΕΩΛΟΓΙΚΩΝ
ΕΠΙΣΤΗΜΩΝ Τ.Κ. 671 00
ΒΕΝΙΖΕΛΟΥ 102 - ΑΝΔΡΕΑΣ
ΤΗΛ. 25410-75557 - 6946570911
Α.Φ.Μ. 095224245 - Α.Ο.Υ. ΣΑΦΗΝΗΣ

Τεχνικό Γραφείο Μελετών
ΜΠΟΥΡΑΖΑΝΗΣ Η. ΕΛΕΥΘΕΡΙΟΣ
Αγρονόμος Τοπογράφος Μηχανικός
Βενιζέλου 102 - Σάφηνη
τηλ: 25410-75557, κτη: 6946570911

ΕΡΓΟΛΟΗΤΗΣ: ΧΑΤΖΟΠΟΥΛΟΣ ΝΙΚΟΛΑΟΣ
ΕΡΓΟ: ΑΠΟΤΥΠΩΣΗ ΤΜΗΜΑΤΟΣ ΚΟΙΝΟΧΡΗΣΤΟΥ ΒΟΣΚΟΤΟΠΟΥ
ΘΕΣΗ: ΑΓΡΟΚΗΤΗΜΑ ΠΕΖΟΥΛΑΣ ΔΗΜΟΥ ΑΒΔΗΡΩΝ ΤΜΗΜΑ ΤΟΥ ΜΕ ΑΡΙΘΜΟ 413β ΚΟΙΝΟΥ ΒΟΣΚΟΤΟΠΟΥ

ΘΕΜΑ: ΑΡΙΘΜΟΣ ΣΧΕΔΙΟΥ:
τοπογραφικό
διαγράμμα
T - 1

Κ.ΜΑΚΑ: 1 : 500
ΧΡΟΝΟΣ ΜΕΛΕΤΗΣ: ΔΕΚΕΜΒΡΙΟΣ 2019

ΥΠΟΓΡΑΦΗ - ΣΦΡΑΓΙΣ
ΜΠΟΥΡΑΖΑΝΗΣ Η. ΕΛΕΥΘΕΡΙΟΣ
ΔΙΠΛ. ΑΓΡΟΝΟΜΟΣ - ΤΟΠΟΓΡΑΦΟΣ - ΜΗΧΑΝΙΚΟΣ
ΠΟΛΥΤΕΧΝΙΚΗΣ ΣΧΟΛΗΣ ΓΕΩΓΕΩΛΟΓΙΚΩΝ
ΕΠΙΣΤΗΜΩΝ Τ.Κ. 671 00
ΒΕΝΙΖΕΛΟΥ 102 - ΑΝΔΡΕΑΣ
ΤΗΛ. 25410-75557 - 6946570911
Α.Φ.Μ. 095224245 - Α.Ο.Υ. ΣΑΦΗΝΗΣ

Επισημειώνεται η υπέρβαση του ορίου
Ο Διασφραγιστής
ΜΗΧΑΝΟΣ ΚΡΗΣΤΟΣ
ΓΕΝΙΚΗΜΕΤΡΩΣ - ΜΕΛΕΤΗΤΗΣ