


ΑΓΡΟΚΤΗΜΑ ΑΡΓΟΥΣ ΟΡΕΣΤΙΚΟΥ

ΑΓΡΟΤΕΜΑΧΙΟ ΥΠ.ΑΡΙΘΜ. 184

Προβολή: Εγκάρσια Μερκατορική
Ελλειψοειδές αναφοράς: GRS 80
Προβολικό σύστημα συντεταγμένων: Εγσα 87

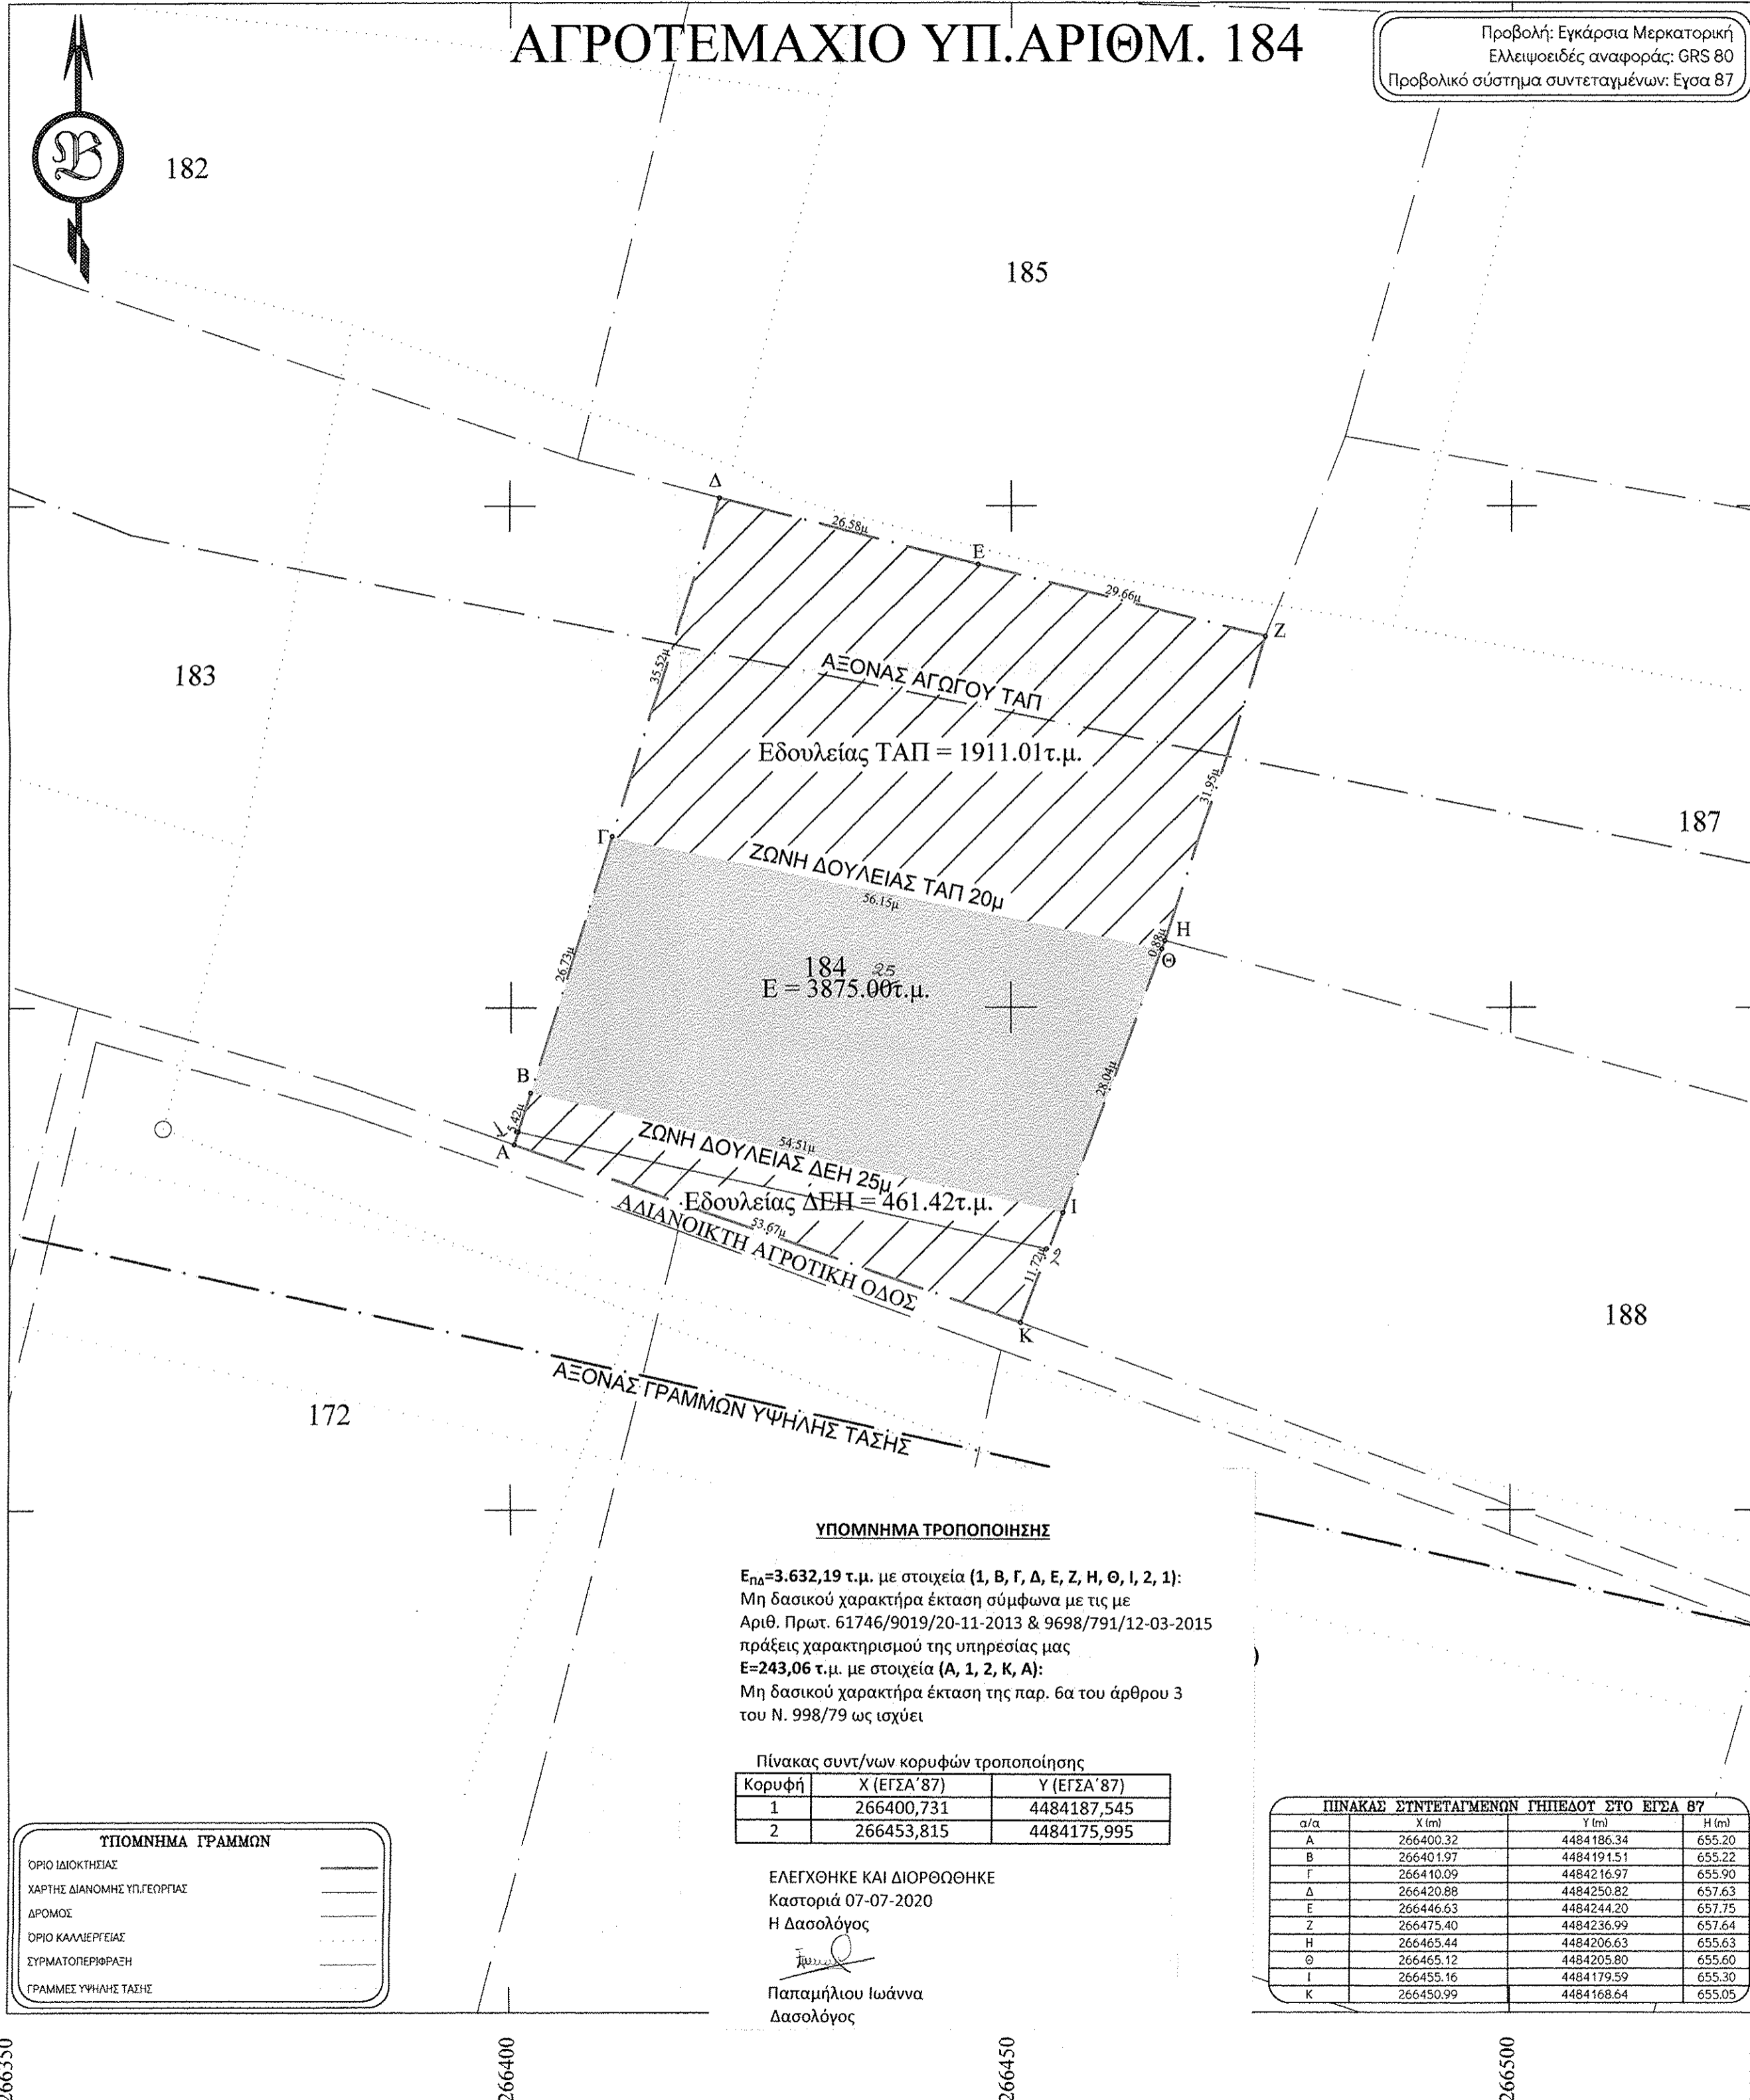

ΥΠΟΜΝΗΜΑ ΤΡΟΠΟΠΟΙΗΣΗΣ
 $E_{\text{π}} = 3.632,19$ τ.μ. με στοιχεία (1, Β, Γ, Δ, Ε, Ζ, Η, Θ, Ι, 2, 1):
 Μη δασικού χαρακτήρα έκταση σύμφωνα με τις με
 Αριθ. Πρωτ. 61746/9019/20-11-2013 & 9698/791/12-03-2015
 πράξεις χαρακτηρισμού της υπηρεσίας μας
 $E = 243,06$ τ.μ. με στοιχεία (Α, 1, 2, Κ, Α):
 Μη δασικού χαρακτήρα έκταση της παρ. 6α του άρθρου 3
 του Ν. 998/79 ως ισχύει

Πίνακας συντ/νων κορυφών τροποποίησης

Κορυφή	X (ΕΓΣΑ '87)	Y (ΕΓΣΑ '87)
1	266400,731	4484187,545
2	266453,815	4484175,995

ΕΛΕΓΧΘΗΚΕ ΚΑΙ ΔΙΟΡΘΩΘΗΚΕ
 Καστοριά 07-07-2020
 Η Δασολόγος



 Παταμήλιου Ιωάννα
 Δασολόγος

ΠΙΝΑΚΑΣ ΣΥΝΤΕΤΑΓΜΕΝΩΝ ΓΗΠΕΔΩΤ ΣΤΟ ΕΓΣΑ 87

α/α	X (m)	Y (m)	H (m)
A	266400.32	4484186.34	655.20
B	266401.97	4484191.51	655.22
Γ	266410.09	4484216.97	655.90
Δ	266420.88	4484250.82	657.63
E	266446.63	4484244.20	657.75
Z	266475.40	4484236.99	657.64
H	266465.44	4484206.63	655.63
Θ	266465.12	4484205.90	655.60
I	266455.16	4484179.59	655.30
K	266450.99	4484168.64	655.05

ΥΠΟΜΝΗΜΑ ΓΡΑΜΜΩΝ

Όριο Ιδιοκτησίας	_____
Χάρτης Διανομής Υπεργεωργίας	_____
Δρόμος	_____
Όριο Καλλιέργειας	_____
Σύρματοπερίβραση	_____
Γραμμές Υψηλής Τάσης	_____

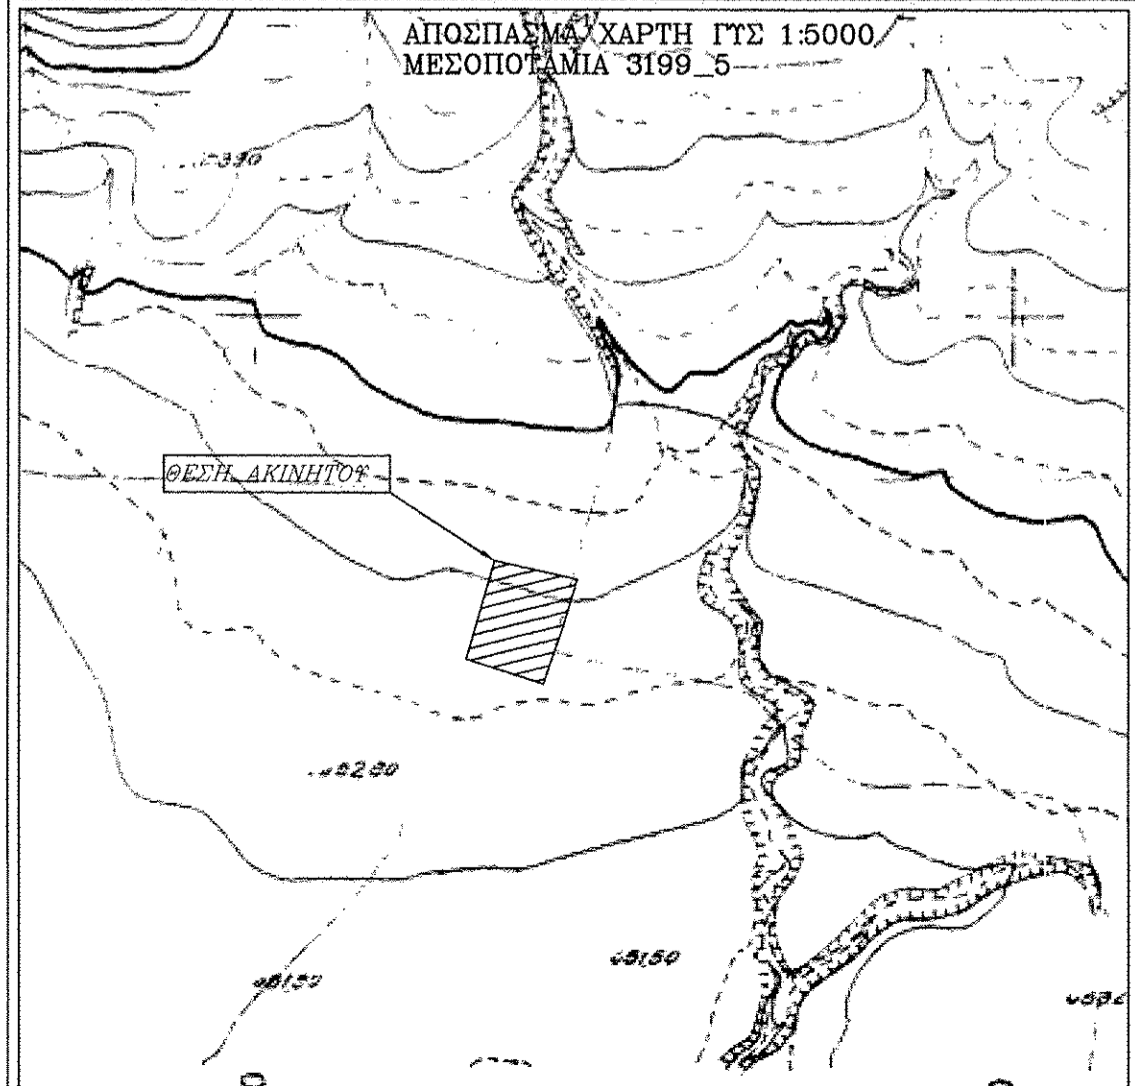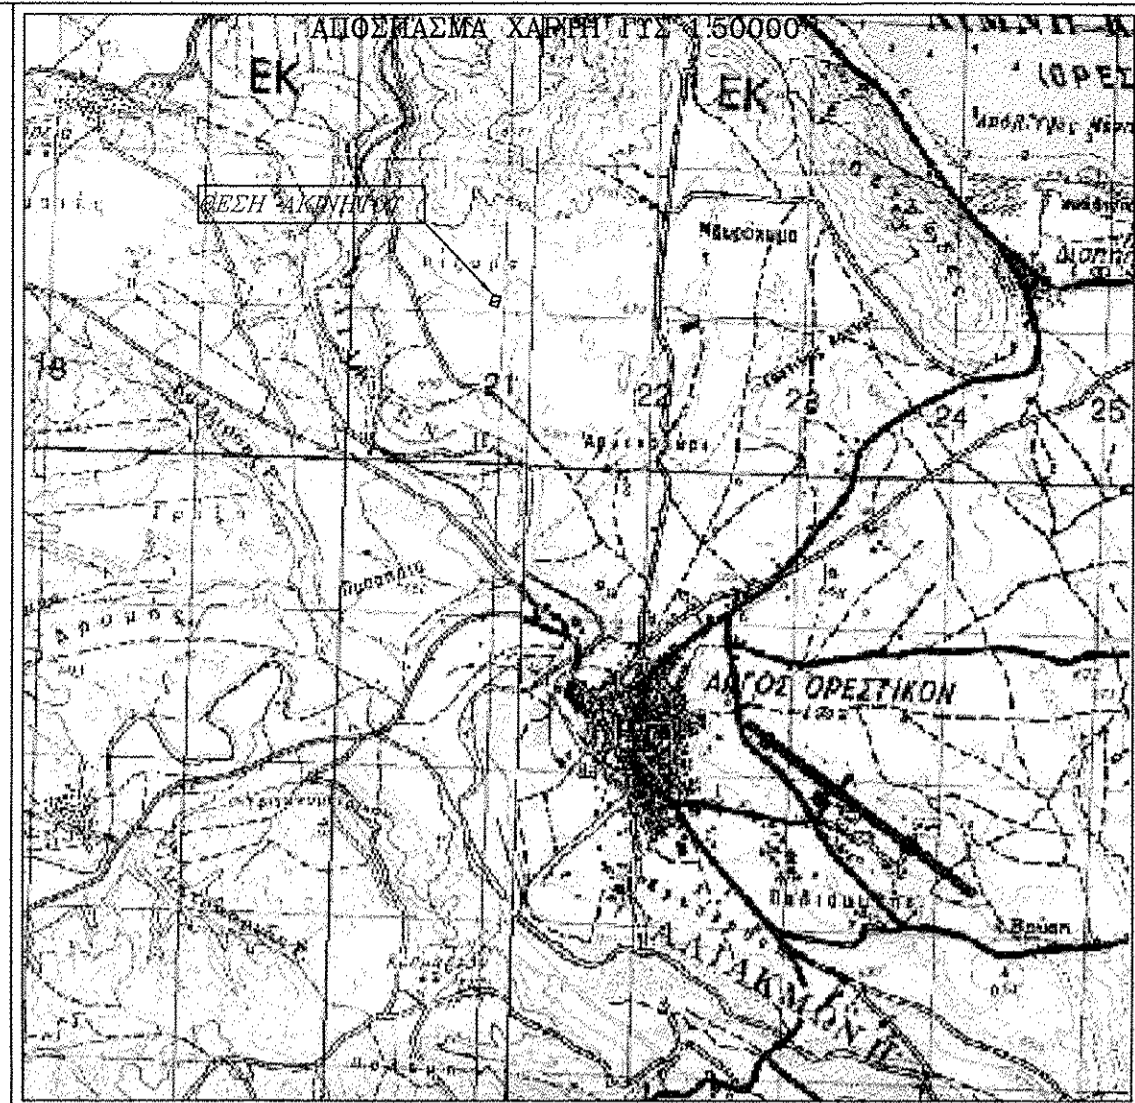

ΕΡΓΟΔΟΤΗΣ :
ΘΕΜΑ ΜΕΛΕΤΗΣ: ΤΟΠΟΓΡΑΦΙΚΗ ΑΠΟΤΥΠΩΣΗ ΑΚΙΝΗΤΟΥ
ΘΕΣΗ : ΑΓΡΟΚΤΗΜΑ ΑΡΓΟΥΣ ΟΡΕΣΤΙΚΟΥ
ΑΓΡΟΤΕΜΑΧΙΟ ΥΠ.ΑΡΙΘΜ. 184

ΜΕΛΕΤΗΤΗΣ - ΤΕΧΝΙΚΟ ΓΡΑΦΕΙΟ

ΑΝΤΩΝΙΑΔΗΣ ΒΑΣΙΛΕΙΟΣ
 ΑΓΡ. ΤΟΠΟΓΡΑΦΟΣ ΜΗΧΑΝΙΚΟΣ MSc
 Αλ. Κομνηνού 7 - Καστοριά
 τ. 24670 22144 m. 6972 692 935
 e. b.antoniadis@yahoo.gr

ΕΛΕΓΧΘΗΚΕ ΚΑΙ ΔΙΟΡΘΩΘΗΚΕ
 Καστοριά.../.../...
 Αστ.δ... που ενήργησε την αυτοψία

ΠΑΤΑΜΗΛΙΟΥ ΙΩΑΝΝΑ
 ΔΑΣΟΛΟΓΟΣ

ΘΕΜΑ ΣΧΕΔΙΟΥ **ΑΡΙΘΜΟΣ ΣΧΕΔΙΟΥ:**
ΤΟΠΟΓΡΑΦΙΚΟ **T1**
ΔΙΑΓΡΑΜΜΑ
ΚΛΙΜΑΚΑ ΣΧΕΔΙΟΥ:
1:500

Ο ΣΥΝΤΑΞΑΣ: **ΘΕΩΡΗΣΗ:**

ΑΝΤΩΝΙΑΔΗΣ ΒΑΣΙΛΕΙΟΣ του ΚΩΝ.
 ΑΓΡΟΝΟΜΟΣ ΤΟΠΟΓΡΑΦΟΣ ΜΗΧΑΝΙΚΟΣ
 ΔΙΠΛΩΜΑΤΟΥΧΟΣ ΑΠΘ
 Α.Μ. 107575
 ΑΛ. ΚΟΜΝΗΝΟΥ 7, ΚΑΣΤΟΡΙΑ
 ΤΗΛ: 24670 22144 FAX: 24670 22147
 Α.Φ.Μ. 105251665 ΔΟΥ: ΚΑΣΤΟΡΙΑΣ

Το παρόν συνοδεύει την
 11336/07-07-2020 απόφασή μας
 Καστοριά.../.../...
 Η Προϊσταμένη Δ/νσης Δασών
 α.α.

 Παταμήλιου Ιωάννα
 Δασολόγος

ΧΡΟΝΟΣ ΜΕΛΕΤΗΣ : ΜΑΪΟΣ 2020