

ΑΝΑΛΥΤΙΚΗ ΕΜΒΑΔΟΜΕΤΡΙΣΗ  
(ΜΕ ΣΤΟΙΧΕΙΑ Α-Β-Γ-Δ-Ε-Ζ-Η-Θ-Ι-Κ-Λ-Μ-Ν-Ξ-Ο-Π-Ρ-Σ-Τ)

ΚΟΡΥΦΗ	X	Y	ΔX	ΔY	ΣΕ=ΣΔX²+ΣΔY²	Υ'ΔX	ΠΑΡΑΤΗΡΗΣΕΙΣ
Α	708268.696	3896209.355	45.963	-2.425	-1717600.068	17752296.842	
Β	708328.322	3896197.182	89.097	-27.358	-19378446.233	34698362.437	
Γ	708377.753	3896181.997	86.810	-24.979	-17694567.862	33827566.159	
Δ	708415.132	3896172.203	61.832	-14.408	-10206845.222	240908119.856	
Ε	708439.585	3896167.589	44.373	-16.724	-11847943.620	17289464.427	
Ζ	708469.505	3896155.479	66.791	-9.207	-148651.117	262228120.588	
Η	708508.376	3896187.382	83.469	20.777	14729636.974	325209196.208	
Θ	708542.974	3896176.256	43.119	1.772	1255538.150	167999223.982	
Ι	708549.495	3896169.154	0.639	-64.868	-45960771.543	2498652.089	
Κ	708543.613	3896111.390	-56.624	-245.333	-173829130.208	220613411.347	
Λ	708482.871	3896023.821	224.085	-114.617	-81205227.395	873018069.429	
Μ	708319.528	3895966.773	340.673	145.988	103342422.456	135148086.541	
Ν	708145.908	3896069.719	-125.648	106.338	75302829.135	48633368.053	
Ξ	708191.890	3896103.111	52.547	42.726	30258291.717	204728530.174	
Ο	708188.545	3896112.445	30.946	16.259	11514800.143	12059095.723	
Π	708224.826	3896119.370	41.164	15.446	1093240.662	160379857.747	
Ρ	708239.709	3896127.891	32.864	35.096	25281324.652	12793121.432	
Σ	708247.490	3896155.066	43.050	71.716	60763394.153	167228475.591	
Τ	708282.759	3896199.607	31.206	54.280	38451962.753	121584804.936	
					127062.532	127062.532	
					F = 63531.266 μ²		

ΕΜΒΛΑΘΟΝ ΙΔΙΟΚΤΗΣΙΑΣ (Α,Β,Γ.....Σ,Τ,Α) = 63531.27 τ.μ.

**ΠΑΡΑΤΗΡΗΣΕΙΣ**  
Οι μετρήσεις έγιναν με ηλεκτρονικό ταχυμετρο NIKON NPL 350 PULSE LASER STATION και οι υπολογισμοί με την μέθοδο των συντεταγμένων Χ,Υ και με Η,Υ.  
Συν ωφειλόμενα των μετρήσεων ληφθήκε το τριγωνομετρικό της ΓΥΣ ΓΚΡΑΝΤΕΣ Κέντρο Φ.Χ. 1.100000 ΣΗΤΕΙΑ - ΠΕΡΑΠΕΤΡΑ φ=35' 15" λ=02' 15" (17.24.47)

**ΑΝΑΦΕΡΕΙ**  
Τα όρια της ιδιοκτησίας μου με τα στοιχεία (Α,Β,Γ.....Σ,Τ,Α) υποδείχθηκαν από εμένα και υλοποιήθηκαν ουσιαστικά.

Ο ΙΔΙΟΚΤΗΤΗΣ


**ΑΝΑΦΕΡΕΙ Ν. 651/77**  
Τα όρια της ιδιοκτησίας μου με τα στοιχεία (Α,Β,Γ.....Σ,Τ,Α) υποδείχθηκαν από τον ιδιοκτήτη και υλοποιήθηκαν ουσιαστικά.  
Η πιο πάνω ιδιοκτησία εμπίπτει εκτός των ορίων του οικισμού ΠΑΛΑΙΚΑΣΤΡΟΥ του Δήμου ΠΑΝΟΥ και είναι όρια και οικοδομήσιμη κατά κανόνα, σύμφωνα με τους ισχύοντες όρους του Γ.Ο.Κ.  
Από το οικιστικό δεν διέρχεται ρέμα ούτε υπάρχει δολειά ΔΕΗ

ΟΙ ΜΕΤΡΗΣΕΙΣ ΕΓΙΝΑΝ ΑΠΟ ΤΟΝ

ΕΛΕΥΘΕΡΙΟΣ Γ. ΔΑΣΙΛΕΙΑΔΗΣ  
ΤΟΠΟΓΡΑΦΟΣ Α.Τ.Ο.  
ΘΕΣΣΟΝΙΚΗΣ ΠΕΡΙΟΧΗΣ  
ΤΗΛ. 2843023254 6973 984615  
ΑΦΜ 041732377 Δ.Ο.Υ. ΣΗΤΕΙΑΣ

ΚΩΣΤΗΣ ΜΑΝΙΑΔΑΚΗΣ  
ΜΕΛΟΣ Τ.Ε.Ε. ΑΣ' ΜΕΤΡ. 5796 ΑΦΜ 01541452  
ΘΕΣΣΟΝΙΚΗΣ ΠΕΡΙΟΧΗΣ ΤΗΛ. 2843023254

Ανήκει στο αριθμ. 1602/30-6-20 έγγραφο Δίνας Δασών Λασιθίου  
Αγιος Νικόλαος 30-6-20  
ΘΕΩΡΗΘΗΚΕ

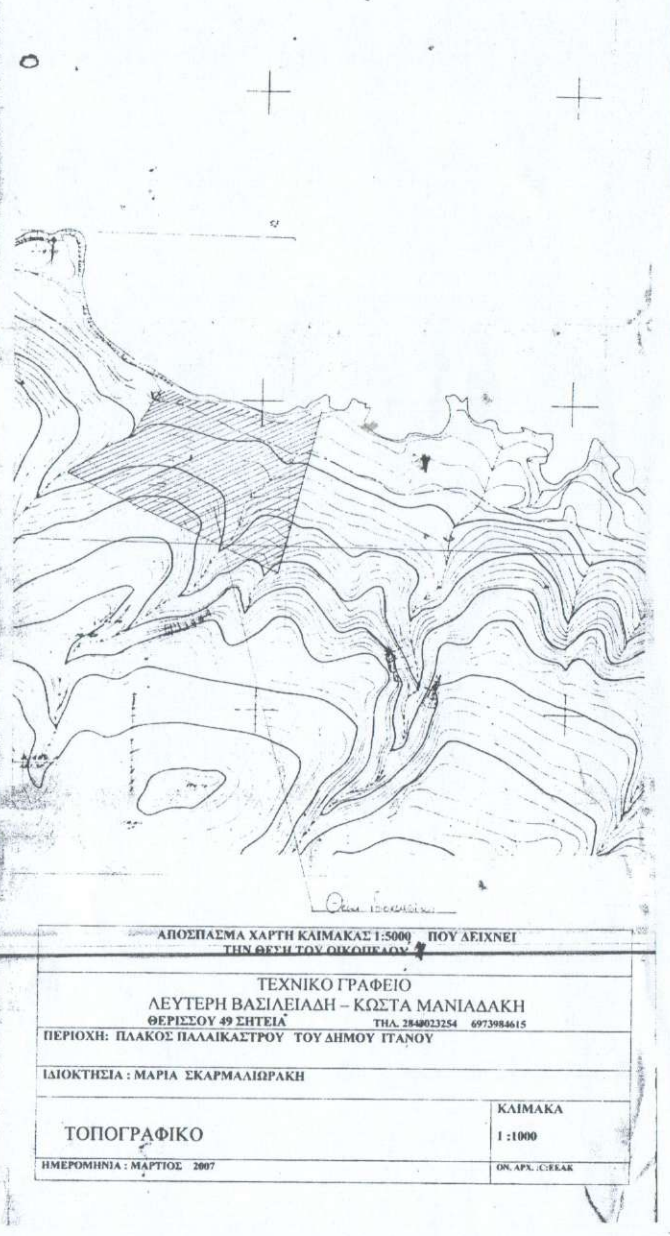


ΑΠΟΣΠΑΣΜΑ ΧΑΡΤΗ ΚΑΙΜΑΚΑΣ 1:5000 ΠΟΥ ΛΕΙΧΝΕΙ ΤΗΝ ΘΕΤΗ ΤΟΥ ΟΙΚΟΧΕΙΛΟΥ

ΤΕΧΝΙΚΟ ΓΡΑΦΕΙΟ  
ΛΕΥΤΗΡΗ ΒΑΣΙΛΕΙΑΔΗ - ΚΩΣΤΑ ΜΑΝΙΑΔΑΚΗ  
ΠΕΡΙΟΧΗ: ΠΛΑΚΟΣ ΠΑΛΑΙΚΑΣΤΡΟΥ ΤΟΥ ΔΗΜΟΥ ΠΑΝΟΥ ΤΗΛ. 2843023254 6973984615

ΙΔΙΟΚΤΗΣΙΑ: ΜΑΡΙΑ ΣΚΑΡΜΑΛΙΔΡΑΚΗ

ΤΟΠΟΓΡΑΦΙΚΟ ΚΑΙΜΑΚΑ 1:1000

ΗΜΕΡΟΜΗΝΙΑ: ΜΑΡΤΙΟΣ 2007 ΟΥ.ΑΡ. Γ.Ε.Α.Κ.

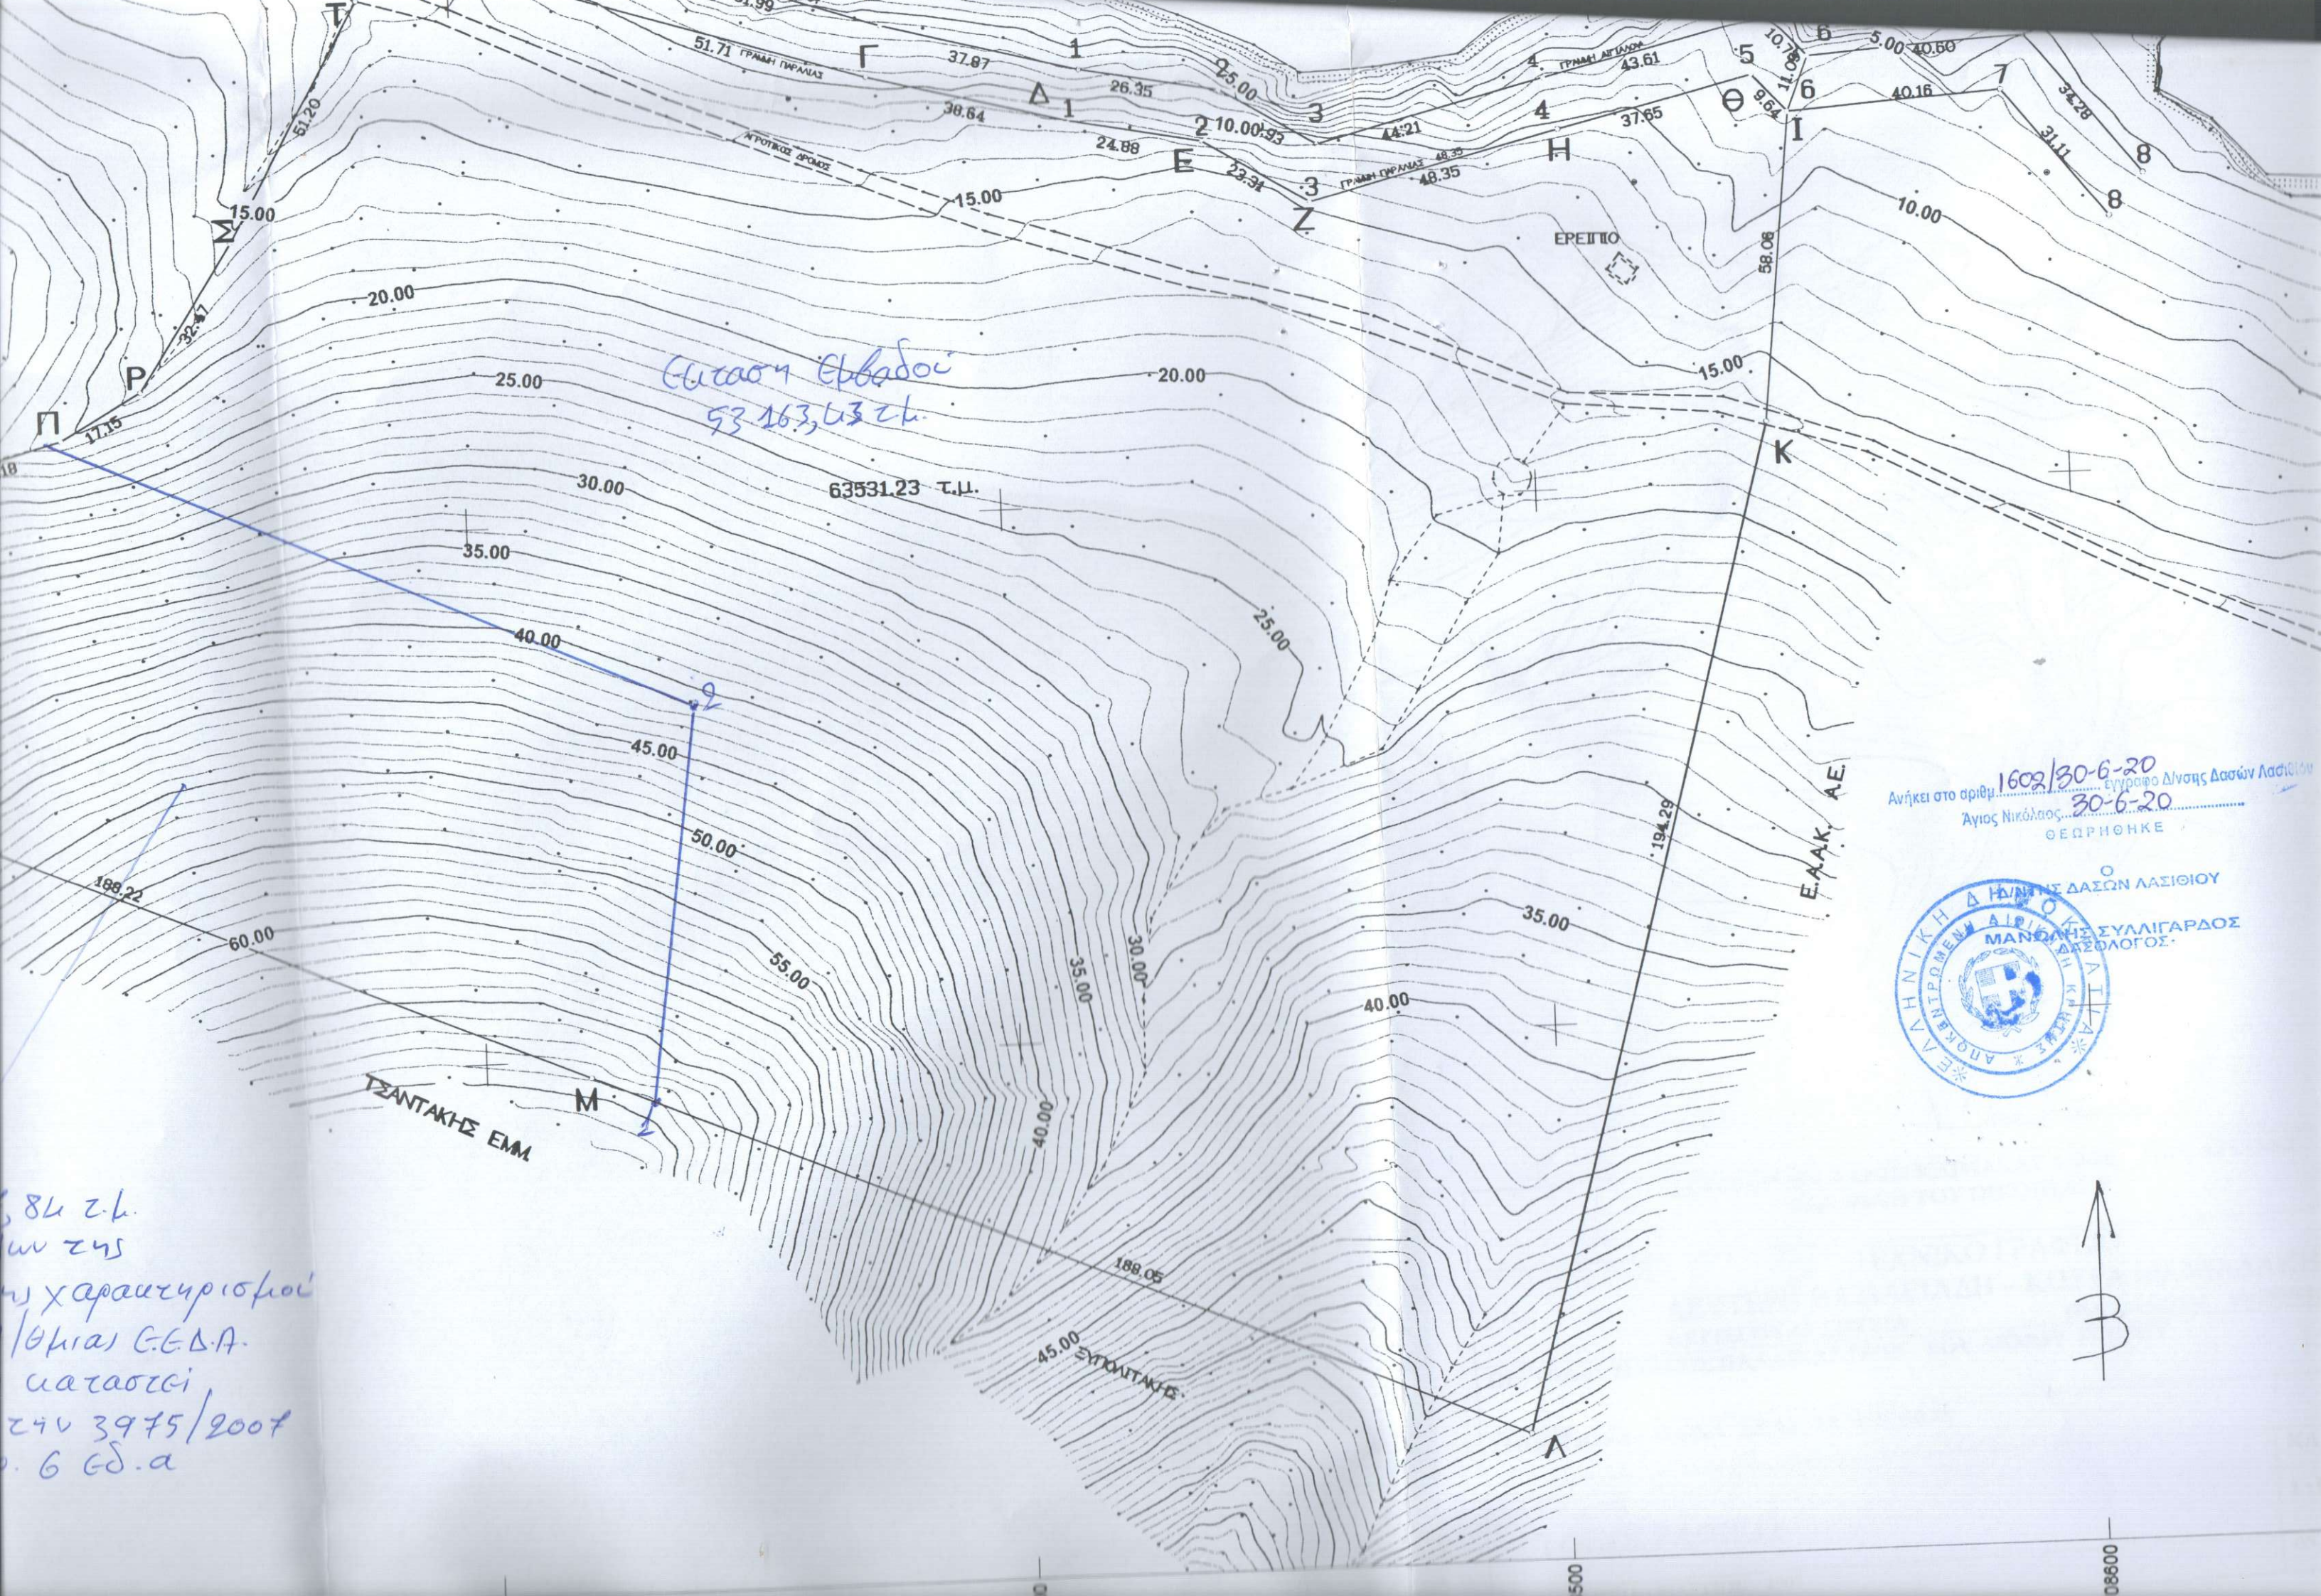

Επιταγή Εμβαδού  
53.163,43 τ.μ.

63531.23 τ.μ.

ΕΡΕΙΠΤΟ

Ε.Α.Α.Κ. Α.Ε.

ΤΖΑΝΤΑΚΗΣ ΕΜΜ.

Ανήκει στο αριθμ. 1602/30-6-20 έγγραφο Δίνοσης Δασών Λασιθίου  
Αγιος Νικόλαος 30-6-20  
ΘΕΩΡΗΘΗΚΕ



84 τ.μ.  
52 τ.μ.  
ως χαρακτηρισμοί  
/θμιας Ε.Ε.Δ.Α.  
κατασταθεί  
240 3975/2007  
6 Ε.Ε.Δ.Α

45.00 ΤΖΑΝΤΑΚΗΣ

188.05

194.29

188.22

60.00

Μ

Α

Κ

Π

Ρ

Σ

Δ

Ε

Ζ

Η

Θ

Ι

8

8

8

8

8

8

8

8

8

8

8

8

8

8

8

8

8

8

8

8

8

8

8

8

8

8

8

8

8