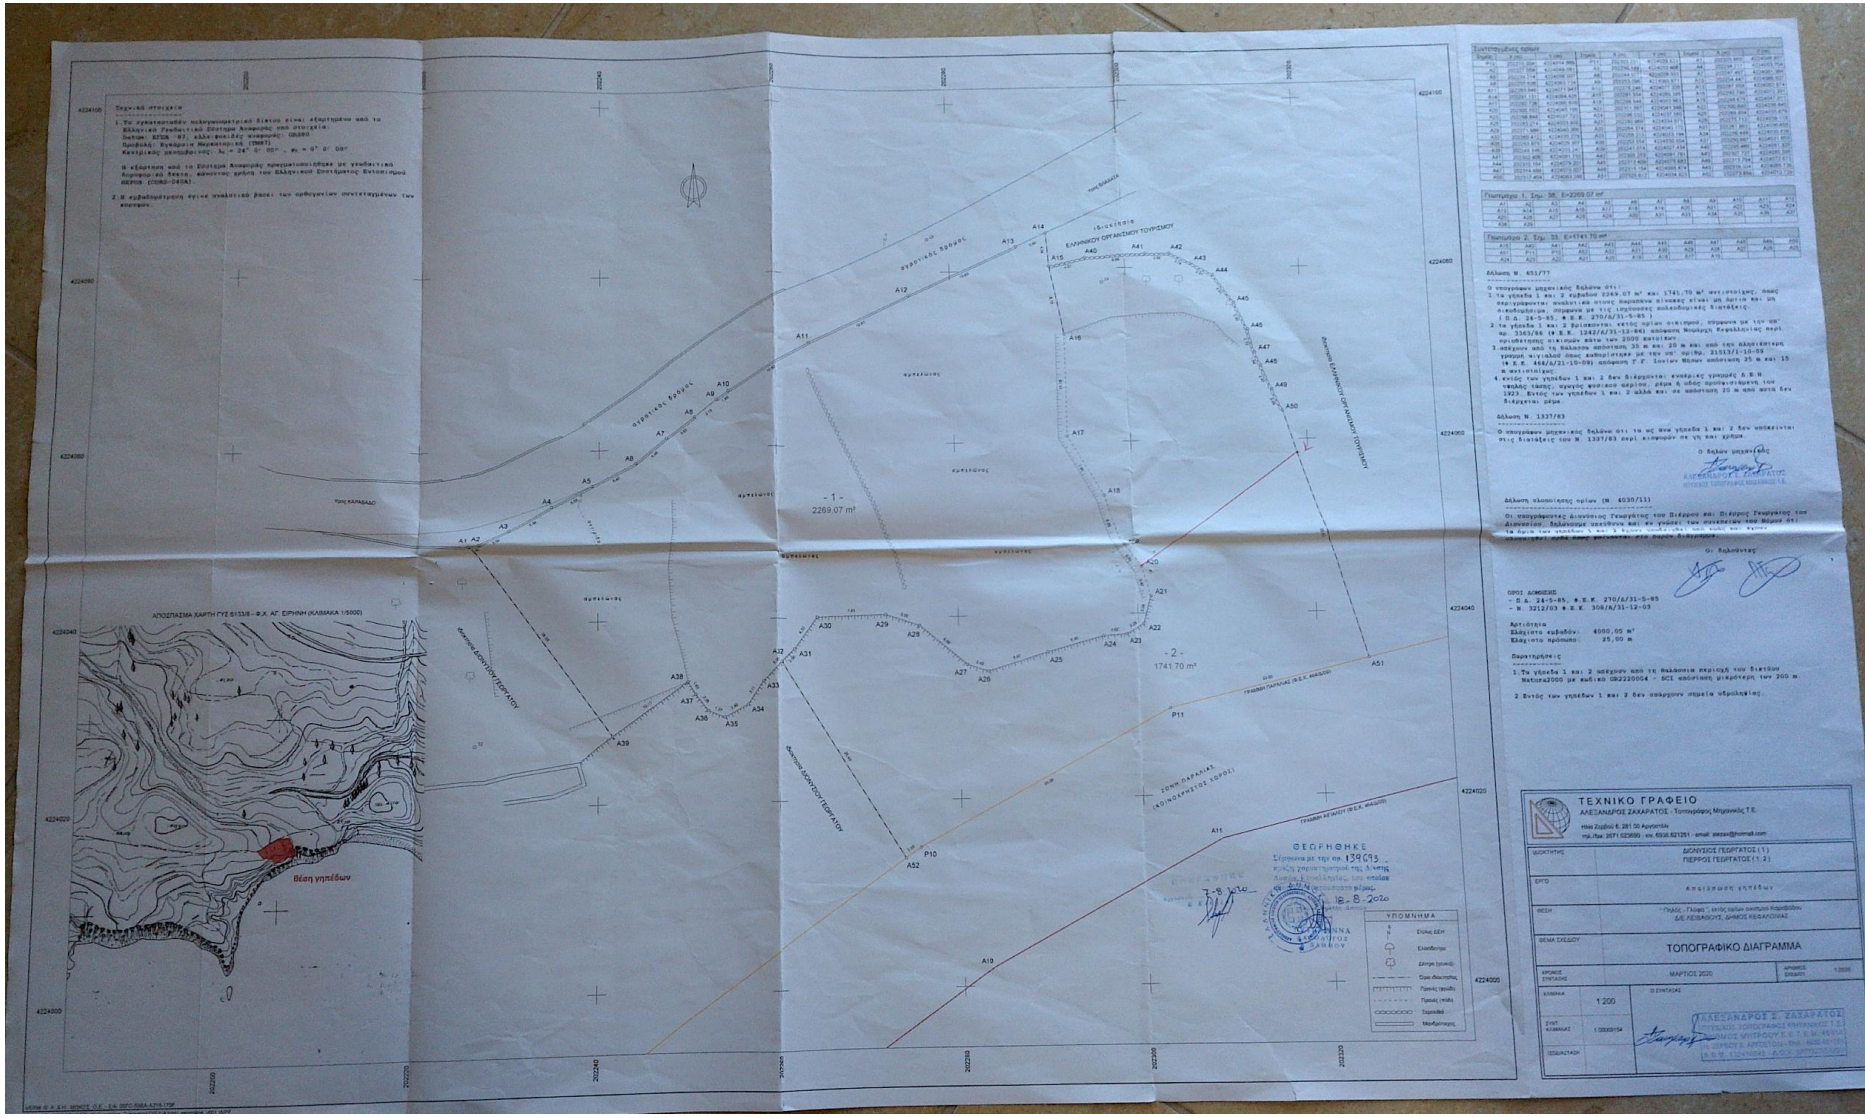
ΑΠΟΣΠΑΣΜΑ ΧΑΡΤΗ ΓΥΣ 5133/Β - Φ.Χ. ΑΓ. ΕΙΡΗΝΗ (ΚΛΙΜΑΚΑ 1/5000)
Θέση γηπέδων
- 1 -
2269.07 m²
- 2 -
1741.70 m²
ΓΕΩΓΡΗΦΗΚΕ
ΥΠΟΜΝΗΜΑ
ΤΕΧΝΙΚΟ ΓΡΑΦΕΙΟ
ΑΛΕΞΑΝΔΡΟΣ ΖΑΧΑΡΑΤΟΣ - Τοπογράφος Μηχανικός Τ.Ε.
ΔΙΟΝΥΣΙΟΣ ΓΕΩΡΓΑΤΟΣ (1)
ΠΕΤΡΟΣ ΓΕΩΡΓΑΤΟΣ (1, 2)
Απαλλοτρίωση γηπέδων
ΤΟΠΟΓΡΑΦΙΚΟ ΔΙΑΓΡΑΜΜΑ
ΜΑΡΤΙΟΣ 2020
1 : 200