ΥΠΟΜΝΗΜΑ

ΣΥΝΤΕΤΑΓΜΕΝΕΣ ΟΡΙΩΝ ΑΓΡΟΤΕΜΑΧΙΟΥ

ΠΕΡΙΓΡΑΦΗ ΣΗΜΕΙΟΥ	X	Y
Α	368779.3970	4281947.8080
Β	368821.6517	4281925.9397
Γ	368712.6810	4281747.0270
Δ	368672.3110	4281776.2790

ΟΡΟΙ ΔΟΜΗΣΗΣ :

Ε Α.Β.Γ.Δ.Α = **10.000,00 μ²**

ΕΠΙΤΡΕΠΟΜΕΝΗ ΚΑΛΥΨΗ
0.60 Χ 10.000,00 = **6.000,00 μ²**

ΠΡΑΓΜΑΤΟΠΟΙΟΥΜΕΝΗ ΚΑΛΥΨΗ
15 σειρές Χ 94 πάνελ + 1 σειρά Χ 54 πάνελ +
1 σειρά Χ 78 πάνελ + 1 σειρά Χ 80 πάνελ +
1 σειρά Χ 44 πάνελ = 1666* 1.00*2.00 = 3.332,00 μ²
ΟΙΚΙΣΚΟΣ 4.00 Χ 3.00 = **12,00 μ²**

ΣΥΝΟΛΟ 3.344,00 < 6.000,00 μ²

Β) ΟΡΟΙ ΔΟΜΗΣΗΣ ΓΙΑ ΕΓΚΑΤΑΣΤΑΣΕΙΣ Φ/Β ΣΥΣΤΗΜΑΤΩΝ
(ΤΕΥΧΟΣ ΔΕΥΤΕΡΟ, ΑΡ. ΦΥΛΛΟΥ 583 - 14.04.2011 & ΦΕΚ 1556/Β/2010)

- ΕΠΙΤΡΕΠΕΤΑΙ ΕΚΤΟΣ ΣΧΕΔΙΟΥ ΠΟΛΕΩΣ ΑΝΕΞΑΡΤΗΤΩΣ ΑΡΤΙΟΤΗΤΑΣ ΚΑΙ ΟΙΚΟΔΟΜΗΣΙΜΟΤΗΤΑΣ
- Η ΑΠΟΣΤΑΣΗ ΑΠΟ ΤΑ ΟΡΙΑ ΕΙΝΑΙ **5.00μ** ΟΤΑΝ ΤΟ ΥΨΟΣ ΤΟΥ ΕΞΟΠΛΙΣΜΟΥ ΞΕΠΕΡΝΑ ΤΑ 2.50μ
- Η ΑΠΟΣΤΑΣΗ ΑΠΟ ΤΑ ΟΡΙΑ ΕΙΝΑΙ **2.50μ** ΟΤΑΝ ΤΟ ΥΨΟΣ ΤΟΥ ΕΞΟΠΛΙΣΜΟΥ ΔΕΝ ΞΕΠΕΡΝΑ ΤΑ 2.50μ
- ΣΥΝΤΕΛΕΣΤΗΣ ΚΑΛΥΨΗΣ **0.60.**
- [illegible] ΠΟΥ ΣΥΝΟΔΕΥΟΥΝ ΤΗΝ ΕΓΚΑΤΑΣΤΑΣΗ, [illegible] ΟΙΚΙΣΚΟΣ ΕΓΚΑΤΑΣΤΑΣΗΣ [illegible] ΣΥΡΜΑΤΟΠΛΕΓΜΑ

[illegible]

Ο ΥΠΟΓΡΑΦΩΝ, **ΑΓΓΕΛΗΣ ΗΛΙΑΣ**, ΠΟΛΙΤΙΚΟΣ ΜΗΧΑΝΙΚΟΣ, ΔΗΛΩΝΩ ΓΙΑ ΤΟ ΑΓΡΟΤΕΜΑΧΙΟ **ΕΠΙΦΑΝΕΙΑΣ 10.000,00μ²** ΠΟΥ ΦΑΙΝΕΤΑΙ ΣΤΟ ΠΑΡΟΝ ΤΟΠΟΓΡΑΦΙΚΟ ΔΙΑΓΡΑΜΜΑ, ΟΤΙ:

α) ΒΡΙΣΚΕΤΑΙ ΕΚΤΟΣ ΣΧΕΔΙΟΥ, ΣΤΗΝ ΘΕΣΗ **'ΑΝΑΜΕΡΟ'**, ΚΤΗΜΑΤΙΚΗΣ ΠΕΡΙΦΕΡΕΙΑΣ ΜΑΡΙΟ**ΛΑΤΑΣ**, ΣΤΟ ΝΟΜΟ ΦΩΚΙΔΟΣ ΚΑΙ **ΕΙΝΑΙ ΑΡΤΙΟ** ΚΑΙ ΟΙΚΟΔΟΜΗΣΙΜΟ ΚΑΤΑ ΚΑΝΟΝΑ.

β) ΒΡΙΣΚΕΤΑΙ ΕΚΤΟΣ ΠΕΡΙΟΧΗΣ ΑΝΑΔΑΣΜΟΥ.

γ) ΔΕΝ ΕΜΠΙΠΤΕΙ ΣΤΙΣ ΔΙΑΤΑΞΕΙΣ ΤΟΥ Ν.1337/83 ΠΕΡΙ ΕΙΣΦΟΡΑΣ ΣΕ ΓΗ ΚΑΙ ΧΡΗΜΑ

δ) ΤΑ ΟΡΙΑ ΥΠΕΔΕΙΞΕ Ο ΙΔΙΟΚΤΗΤΗΣ **ΣΤΑΜΑΤΙΟΥ ΝΙΚΟΛΑΟΣ ΤΟΥ ΙΩΑΝΝΗ.**

Ο ΜΗΧΑΝΙΚΟΣ

ΑΓΓΕΛΗΣ Β. ΗΛΙΑΣ
ΠΟΛΙΤΙΚΟΣ ΜΗΧΑΝΙΚΟΣ
ΜΕΛΟΣ Τ.Ε.Ε. ΑΡ. ΜΗΤΡΩΟΥ 112800
ΑΜΦΙΚΛΕΙΑ - Ν. ΦΘΙΩΤΙΔΟΣ
ΤΗΛ.: 22340.23534, ΚΙΝ.: 6982.477427
ΑΦΜ: 300229351 - ΔΟΥ: ΛΑΜΙΑΣ

Δ) ΔΗΛΩΣΗ ΥΛΟΠΟΙΗΣΗΣ ΟΡΩΝ

Ο ΥΠΟΓΡΑΦΩΝ **ΣΤΑΜΑΤΙΟΥ ΝΙΚΟΛΑΟΣ ΤΟΥ ΙΩΑΝΝΗ**, ΙΔΙΟΚΤΗΤΗΣ ΤΟΥ ΑΓΡΟΤΕΜΑΧΙΟΥ ΠΟΥ ΦΑΙΝΕΤΑΙ ΣΤΟ ΠΑΡΟΝ ΤΟΠΟΓΡΑΦΙΚΟ ΔΙΑΓΡΑΜΜΑ, ΔΗΛΩΝΩ ΥΠΕΥΘΥΝΑ ΟΤΙ ΤΑ ΟΡΙΑ ΠΟΥ ΥΠΟΔΕΙΞΑ ΠΡΟΣ ΑΠΟΤΥΠΩΣΗ ΕΙΝΑΙ ΑΛΗΘΗ.

Ο ΙΔΙΟΚΤΗΤΗΣ

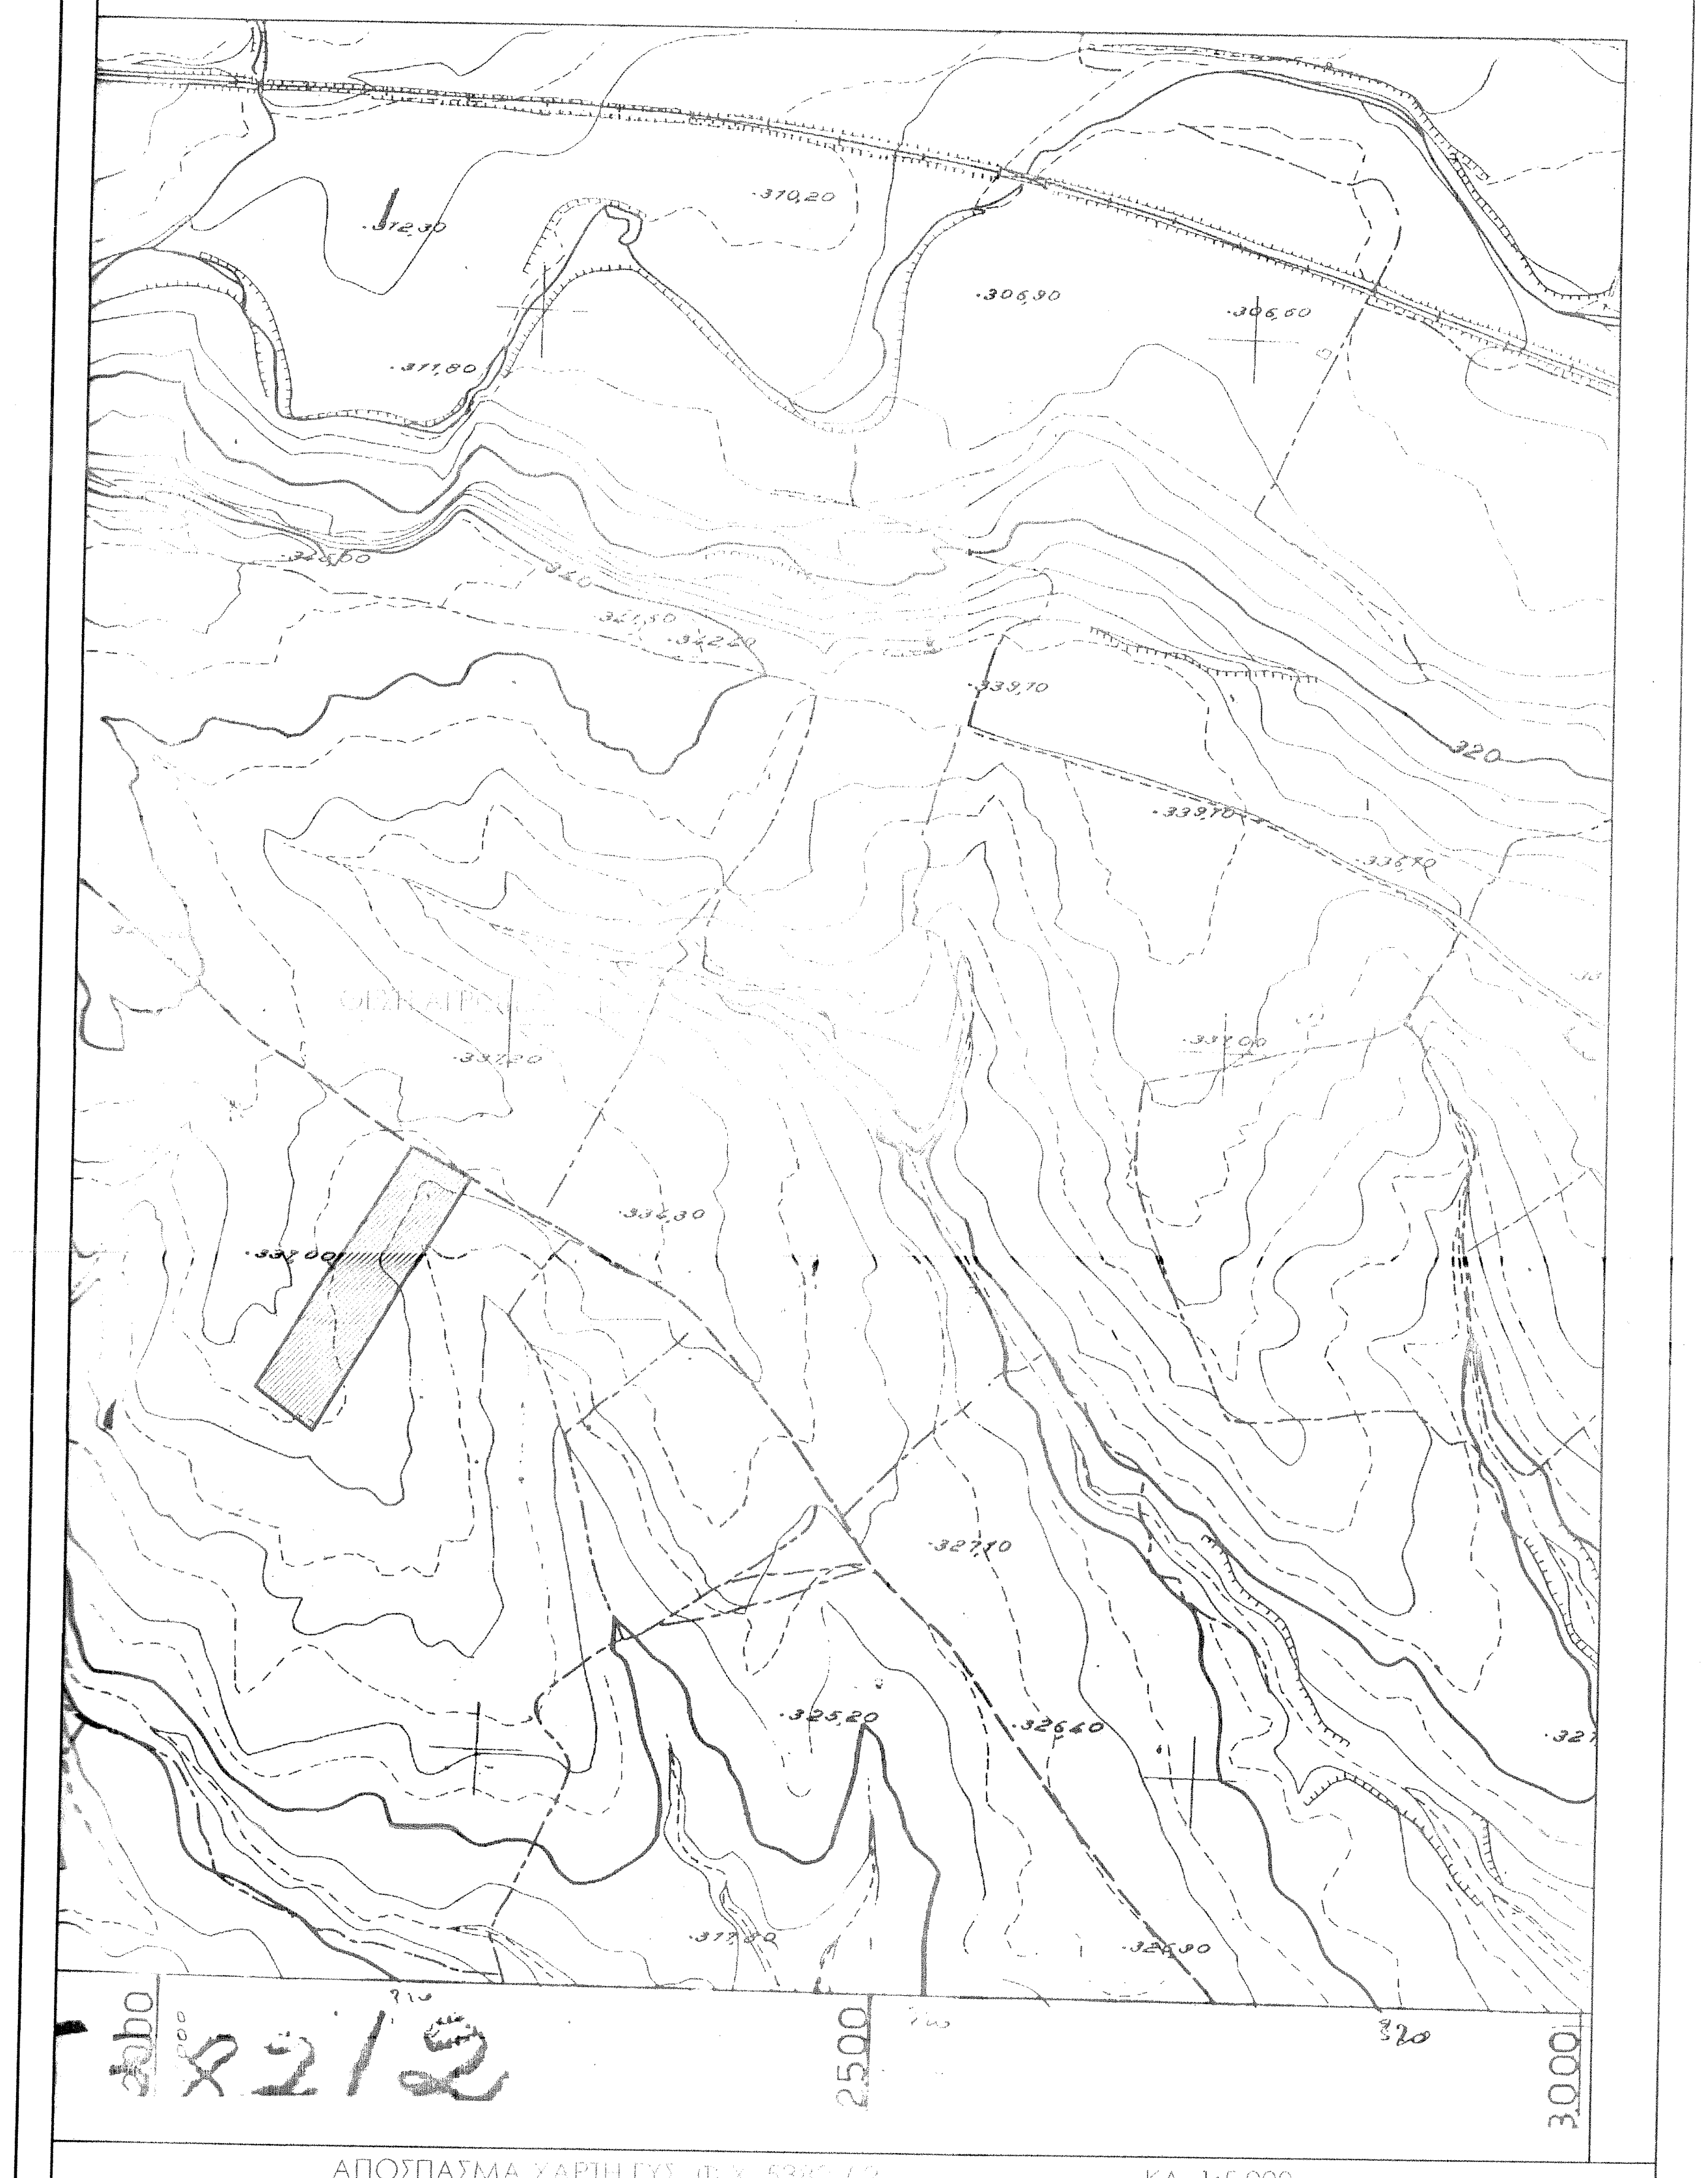

2500
3000
320

x2/2

ΑΠΟΣΠΑΣΜΑ ΧΑΡΤΗ ΓΥΣ Φ.Χ. 5380/2 ΚΛ. 1:5.000

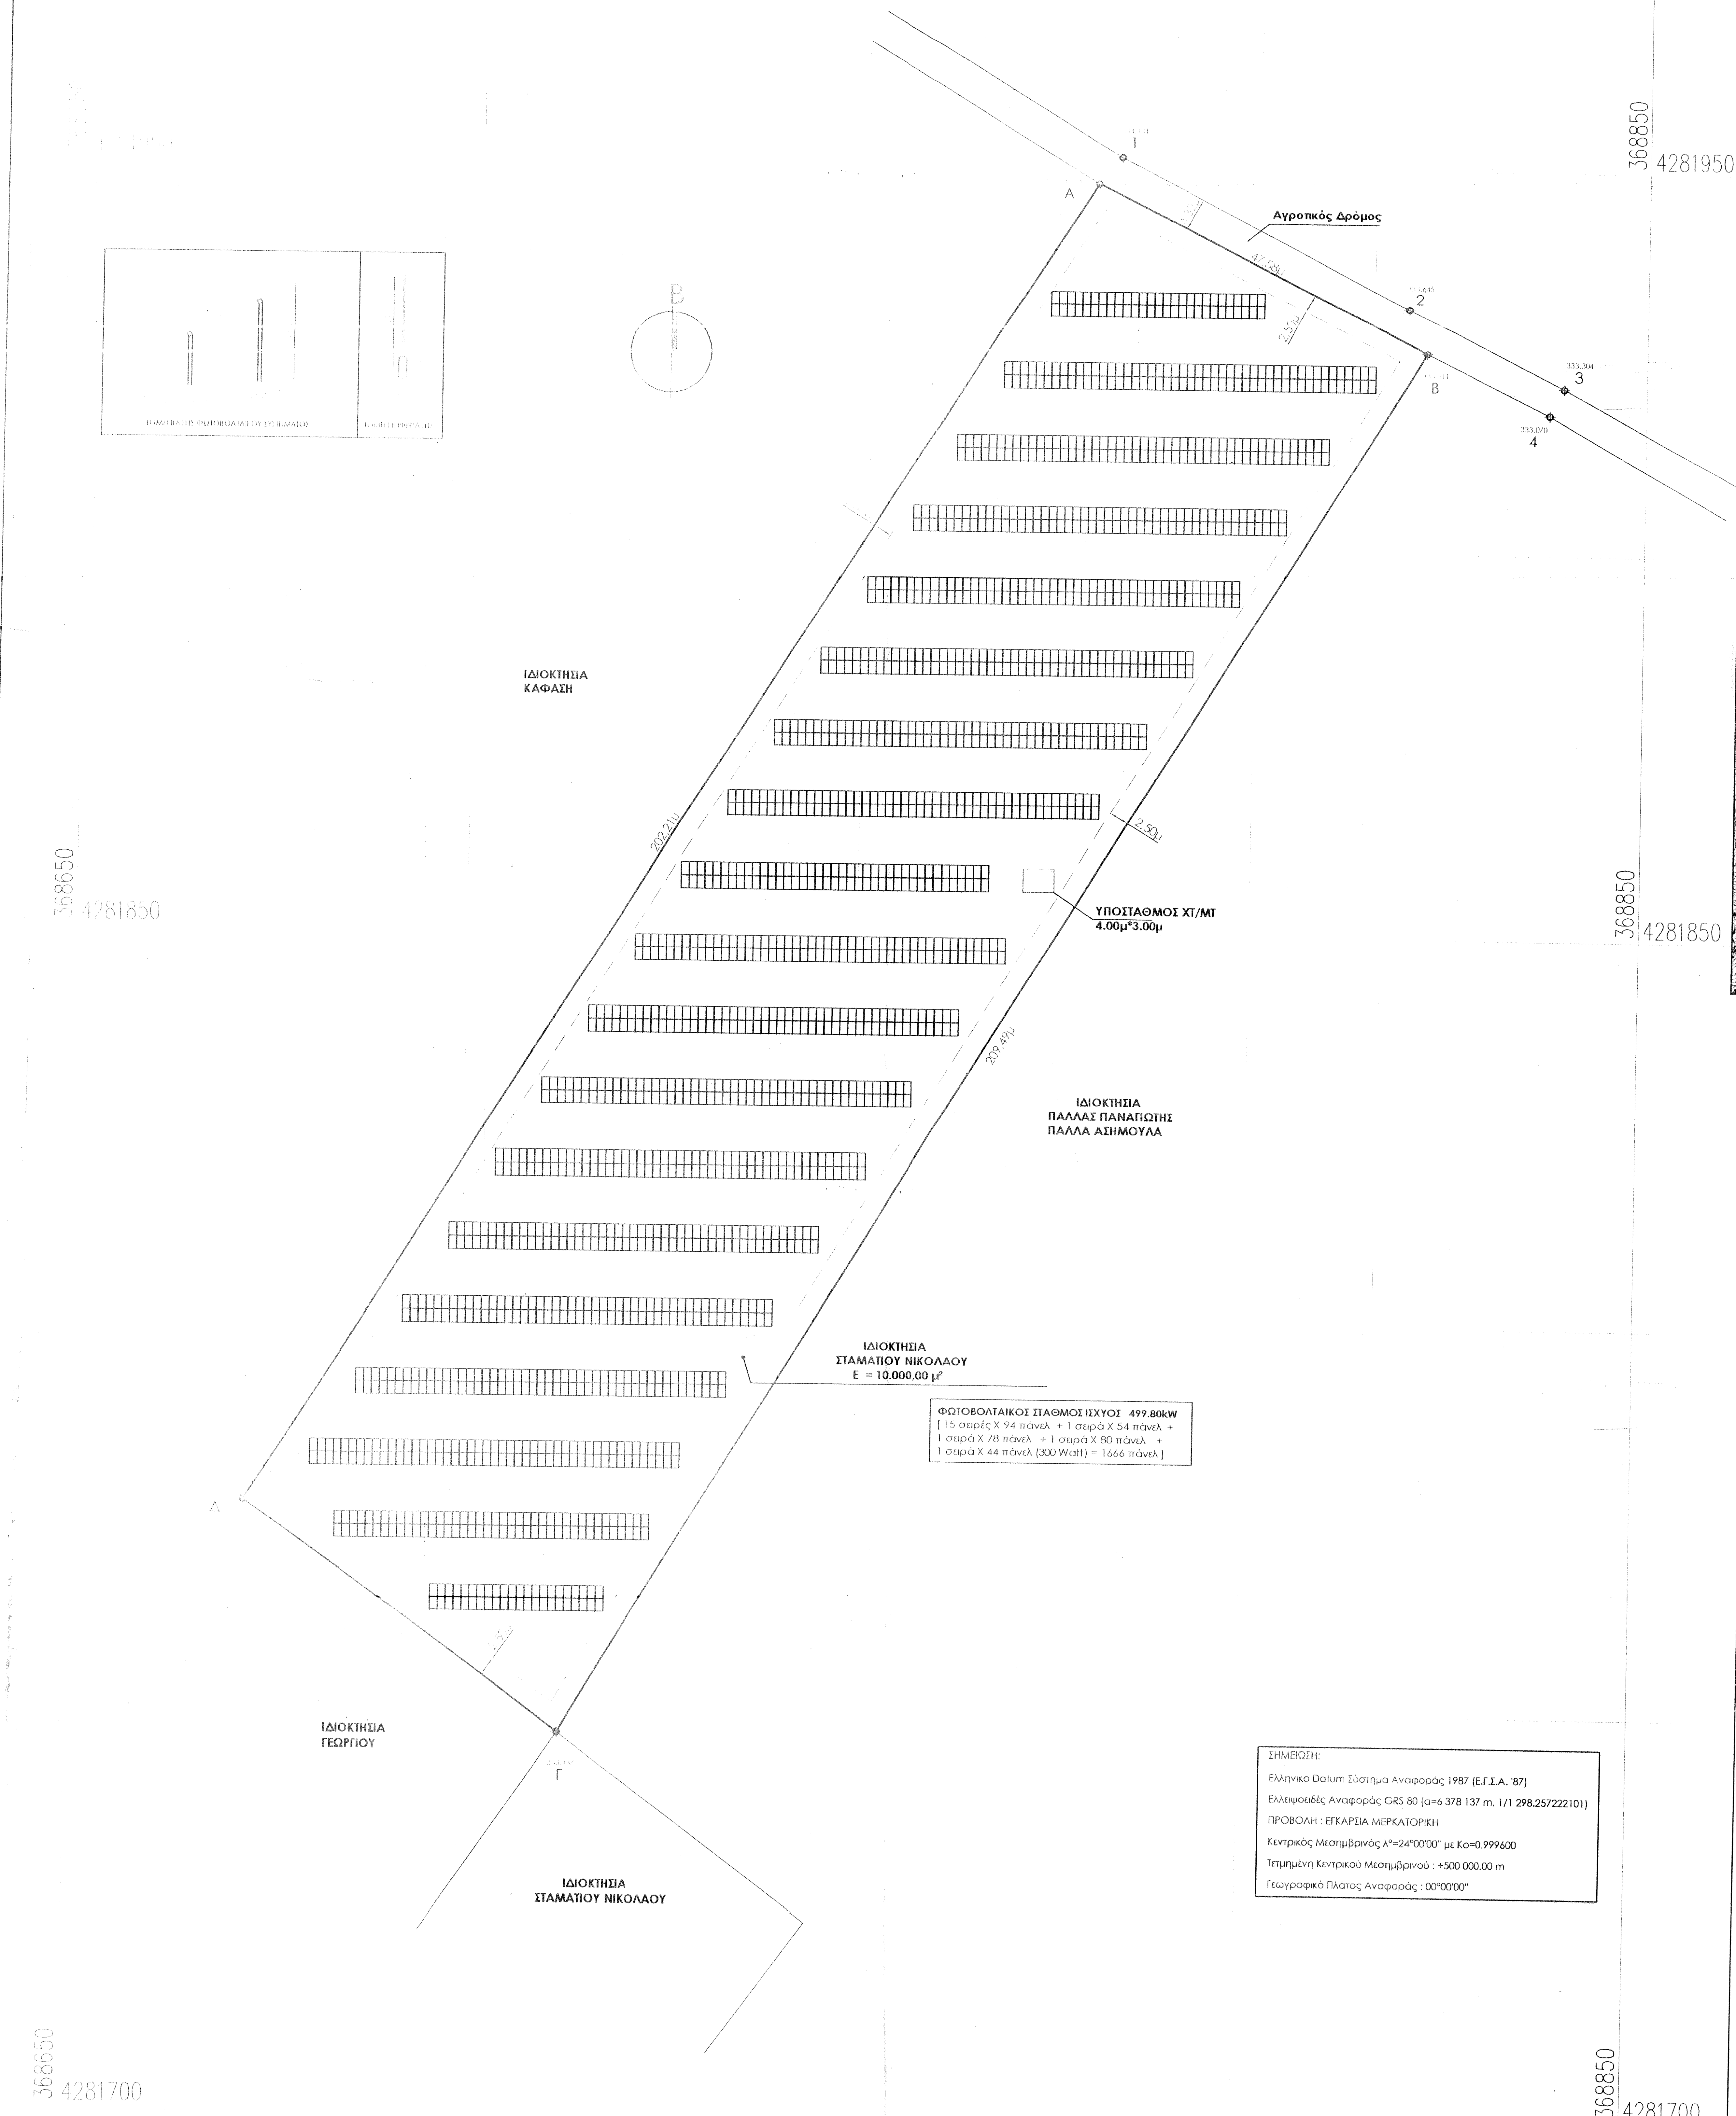

368850 4281950
368850 4281850
368850 4281700
Αγροτικός Δρόμος
1
2
3
4
Α
Β
Γ
Δ
Β
2.50μ
209.21μ
209.49μ
ΙΔΙΟΚΤΗΣΙΑ ΚΑΦΑΣΗ
ΥΠΟΣΤΑΘΜΟΣ ΧΤ/ΜΤ
4.00μ*3.00μ
ΙΔΙΟΚΤΗΣΙΑ ΠΑΛΛΑΣ ΠΑΝΑΓΙΩΤΗΣ ΠΑΛΛΑ ΑΣΗΜΟΥΛΑ
ΙΔΙΟΚΤΗΣΙΑ ΣΤΑΜΑΤΙΟΥ ΝΙΚΟΛΑΟΥ
Ε = 10.000,00 μ²
ΙΔΙΟΚΤΗΣΙΑ ΓΕΩΡΓΙΟΥ
ΙΔΙΟΚΤΗΣΙΑ ΣΤΑΜΑΤΙΟΥ ΝΙΚΟΛΑΟΥ

ΦΩΤΟΒΟΛΤΑΙΚΟΣ ΣΤΑΘΜΟΣ ΙΣΧΥΟΣ 499.80kW
[15 σειρές Χ 94 πάνελ + 1 σειρά Χ 54 πάνελ +
1 σειρά Χ 78 πάνελ + 1 σειρά Χ 80 πάνελ +
1 σειρά Χ 44 πάνελ (300 Watt) = 1666 πάνελ]

ΣΗΜΕΙΩΣΗ:
Ελληνικο Datum Σύστημα Αναφοράς 1987 (Ε.Γ.Σ.Α. '87)
Ελλειψοειδές Αναφοράς GRS 80 (α=6 378 137 m, 1/1 298.257222101)
ΠΡΟΒΟΛΗ : ΕΓΚΑΡΣΙΑ ΜΕΡΚΑΤΟΡΙΚΗ
Κεντρικός Μεσημβρινός λ°=24°00'00" με Ko=0.999600
Τετμημένη Κεντρικού Μεσημβρινού : +500 000.00 m
Γεωγραφικό Πλάτος Αναφοράς : 00°00'00"

ΑΠΟΣΠΑΣΜΑ ΧΑΡΤΗ ΓΕΩΓΡΑΦΙΚΗΣ ΥΠΗΡΕΣΙΑΣ ΣΤΡΑΤΟΥ, Φ.Χ. ΑΜΦΙΣΣΑΣ, ΚΛΙΜΑΚΑ 1:50.000
ΓΕΝΙΚΗΣ ΧΡΗΣΕΩΣ ΕΚΔΟΣΙΣ EDITION ΓΥΣ HMG

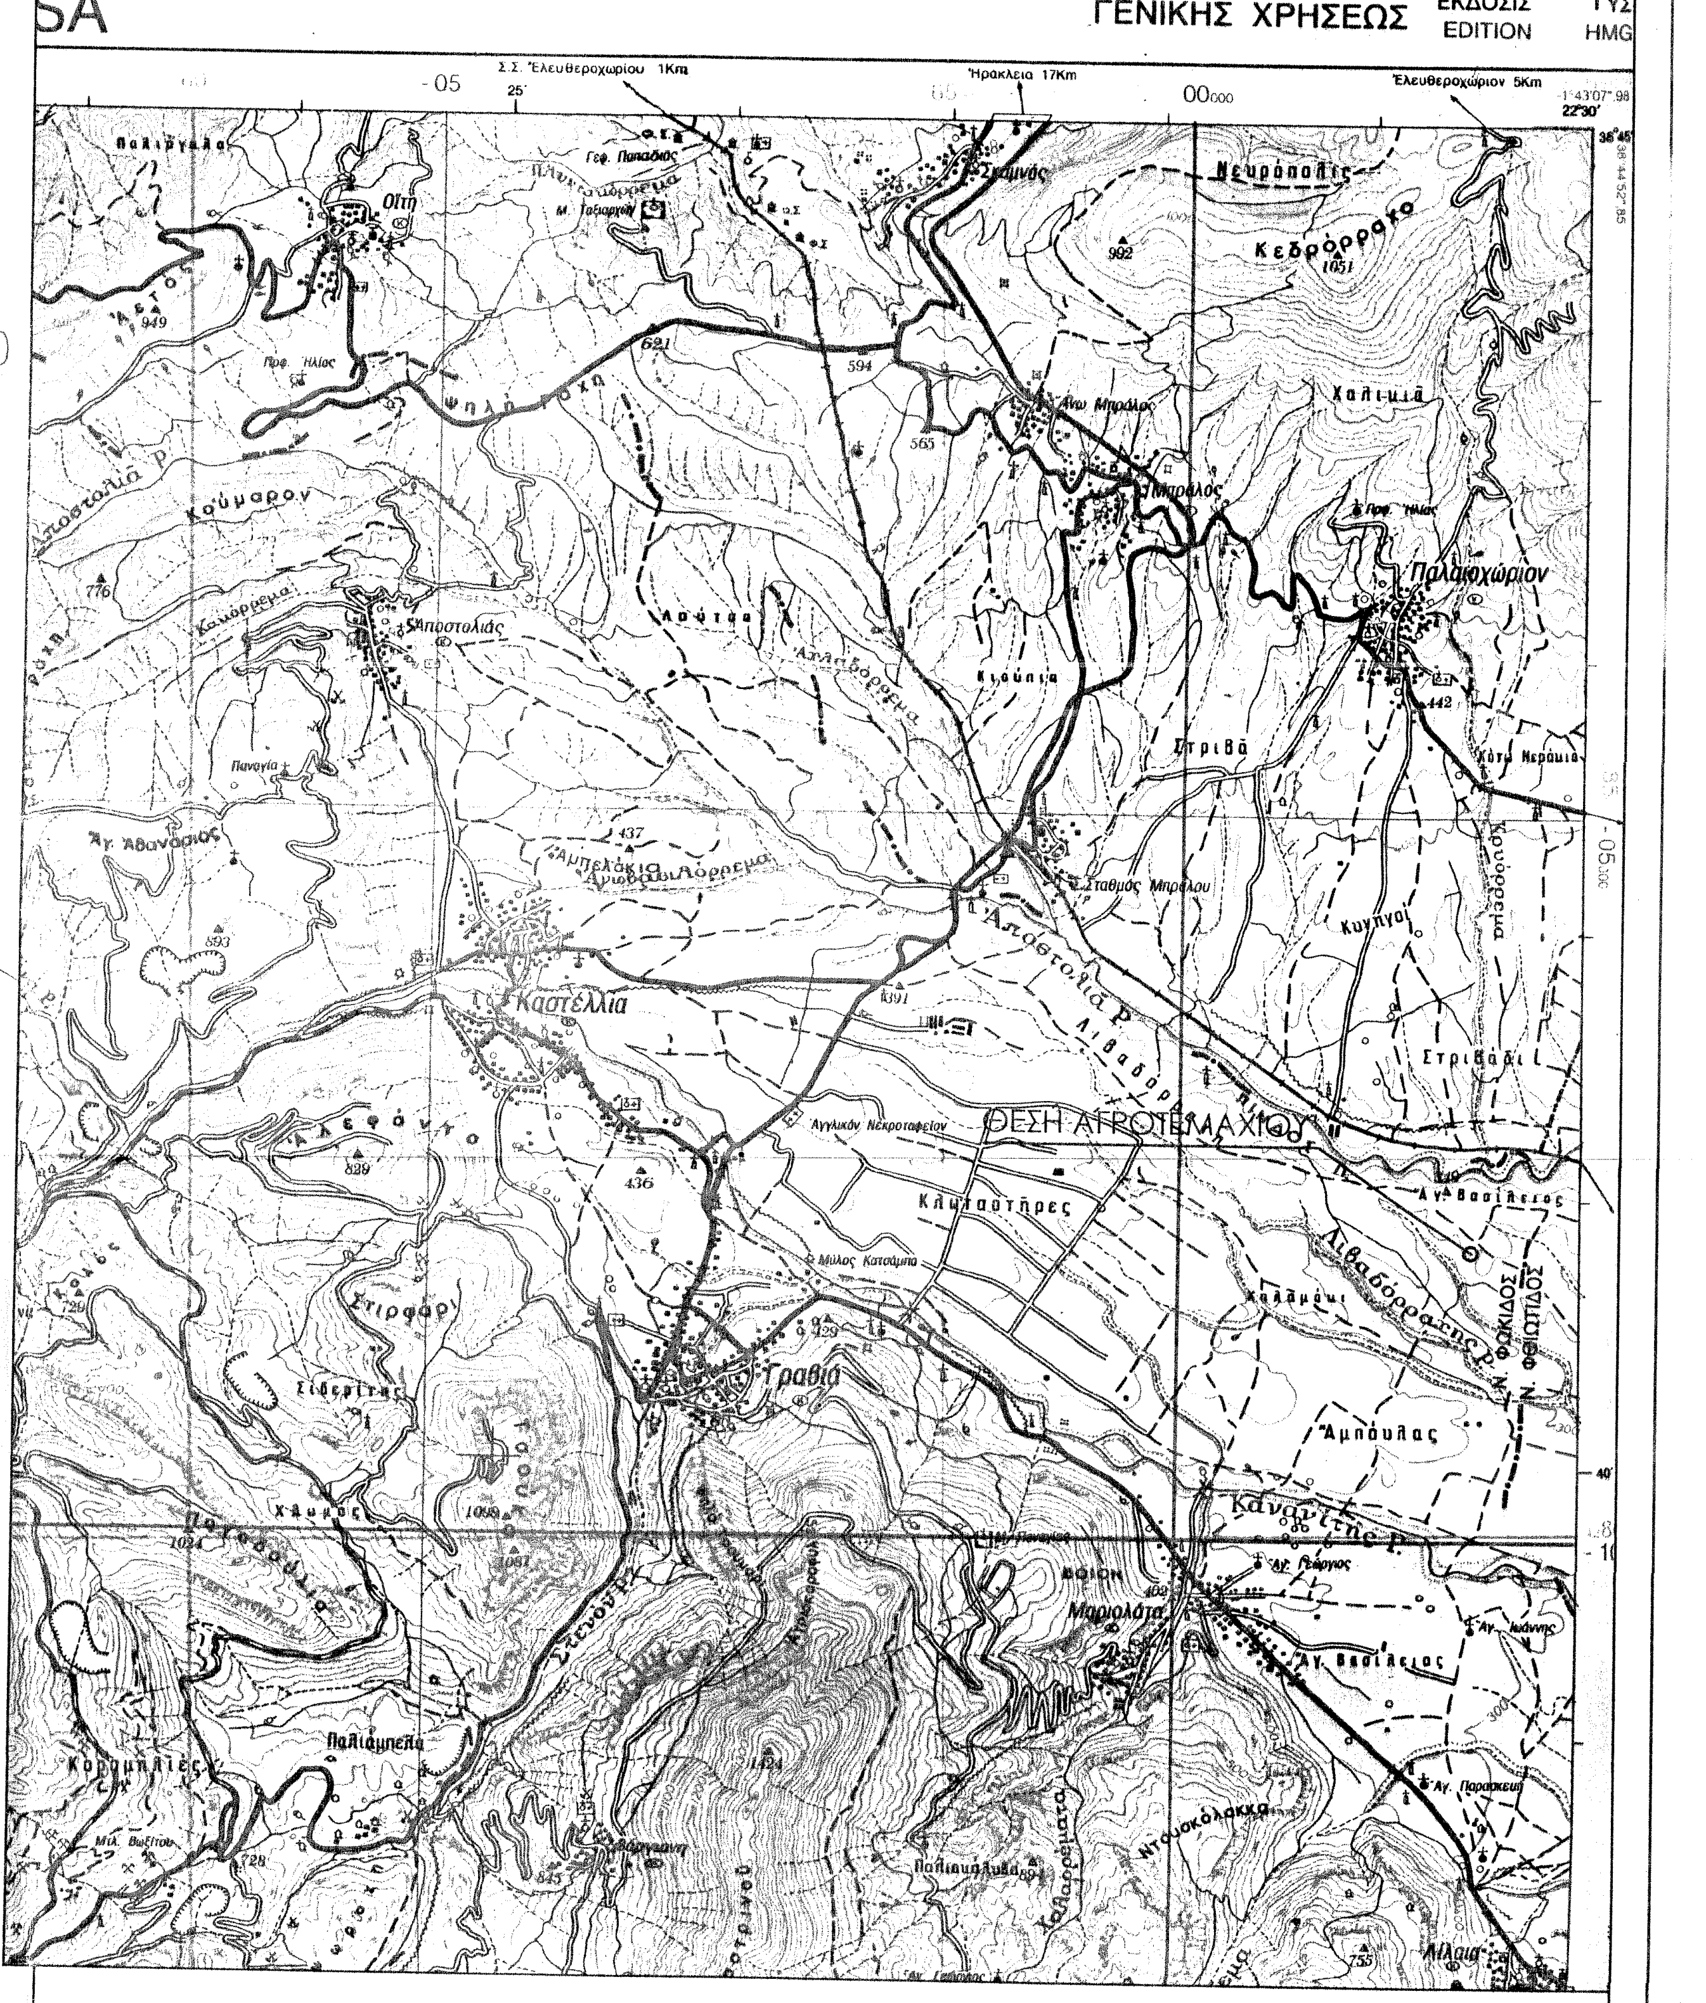

Σ.Σ. Ελευθεροχωρίου 1Km
Ηράκλεια 17Km
Ελευθεροχώριον 5Km
Οίτη
Σταμνάς
Κεδρόρραχο
Πολύδροσον
Καστέλλια
ΘΕΣΗ ΑΓΡΟΤΕΜΑΧΙΟΥ
Γραβιά

ΙΔΙΟΚΤΗΤΗΣ : ΣΤΑΜΑΤΙΟΥ ΝΙΚΟΛΑΟΣ ΤΟΥ ΙΩΑΝΝΗ

ΕΡΓΟ : ΚΑΤΑΣΚΕΥΗ ΦΩΤΟΒΟΛΤΑΙΚΟΥ ΣΤΑΘΜΟΥ ΙΣΧΥΟΣ 499.80kW

ΘΕΣΗ : 'ΑΝΑΜΕΡΟ', ΚΤΗΜΑΤΙΚΗ ΠΕΡΙΦΕΡΕΙΑ ΜΑΡΙΟΛΑΤΑΣ
ΔΗΜΟΣ ΔΕΛΦΩΝ, ΝΟΜΟΣ ΦΩΚΙΔΟΣ

ΜΕΛΕΤΗΤΗΣ
ΑΓΓΕΛΗΣ ΗΛΙΑΣ
ΠΟΛΙΤΙΚΟΣ ΜΗΧΑΝΙΚΟΣ
MEng in Civil Engineering
University of Bristol, UK

Αμφίκλεια Φθιώτιδος,
Κ. Πλατεία, Τ.Κ. 35002,
ΑΜ ΤΕΕ 112800,
Τηλ. : 2234 0 23534
Κιν. : 6982 477427
Email : e.aggelis@teemail.gr
& eaggelis@hotmail.com

ΘΕΜΑ ΣΧΕΔΙΟΥ

ΤΟΠΟΓΡΑΦΙΚΟ ΔΙΑΓΡΑΜΜΑ

ΑΡΙΘΜΟΣ ΣΧΕΔΙΟΥ
T.01
REV 01

ΧΡΟΝΟΣ ΜΕΛΕΤΗΣ : ΑΥΓΟΥΣΤΟΣ 2019

ΚΛΙΜΑΚΑ 1:500

ΥΠΟΓΡΑΦΗ

ΑΓΓΕΛΗΣ Β. ΗΛΙΑΣ
ΠΟΛΙΤΙΚΟΣ ΜΗΧΑΝΙΚΟΣ
ΜΕΛΟΣ Τ.Ε.Ε. ΑΡ. ΜΗΤΡΩΟΥ 112800
ΑΜΦΙΚΛΕΙΑ - Ν. ΦΘΙΩΤΙΔΟΣ
ΤΗΛ.: 22340.23534, ΚΙΝ.: 6982.477427
ΑΦΜ: 300229351 - ΔΟΥ: ΛΑΜΙΑΣ

ΣΦΡΑΓΙΔΑ

ΘΕΩΡΗΘΗΚΕ
Και συνοδευει το 127987 εγγραφο μας
με την παρατηρηση οτι δεν εξετασθηκε ο χαρακτηρας και το ιδιοκτησιακο καθεστως των ανωτερω εκτασεων
Αμφισσα 10-08-2020
Η Δασαρχης Αμφισσας
Νικολέττα Π. Τομαρά
Δασοπόνος