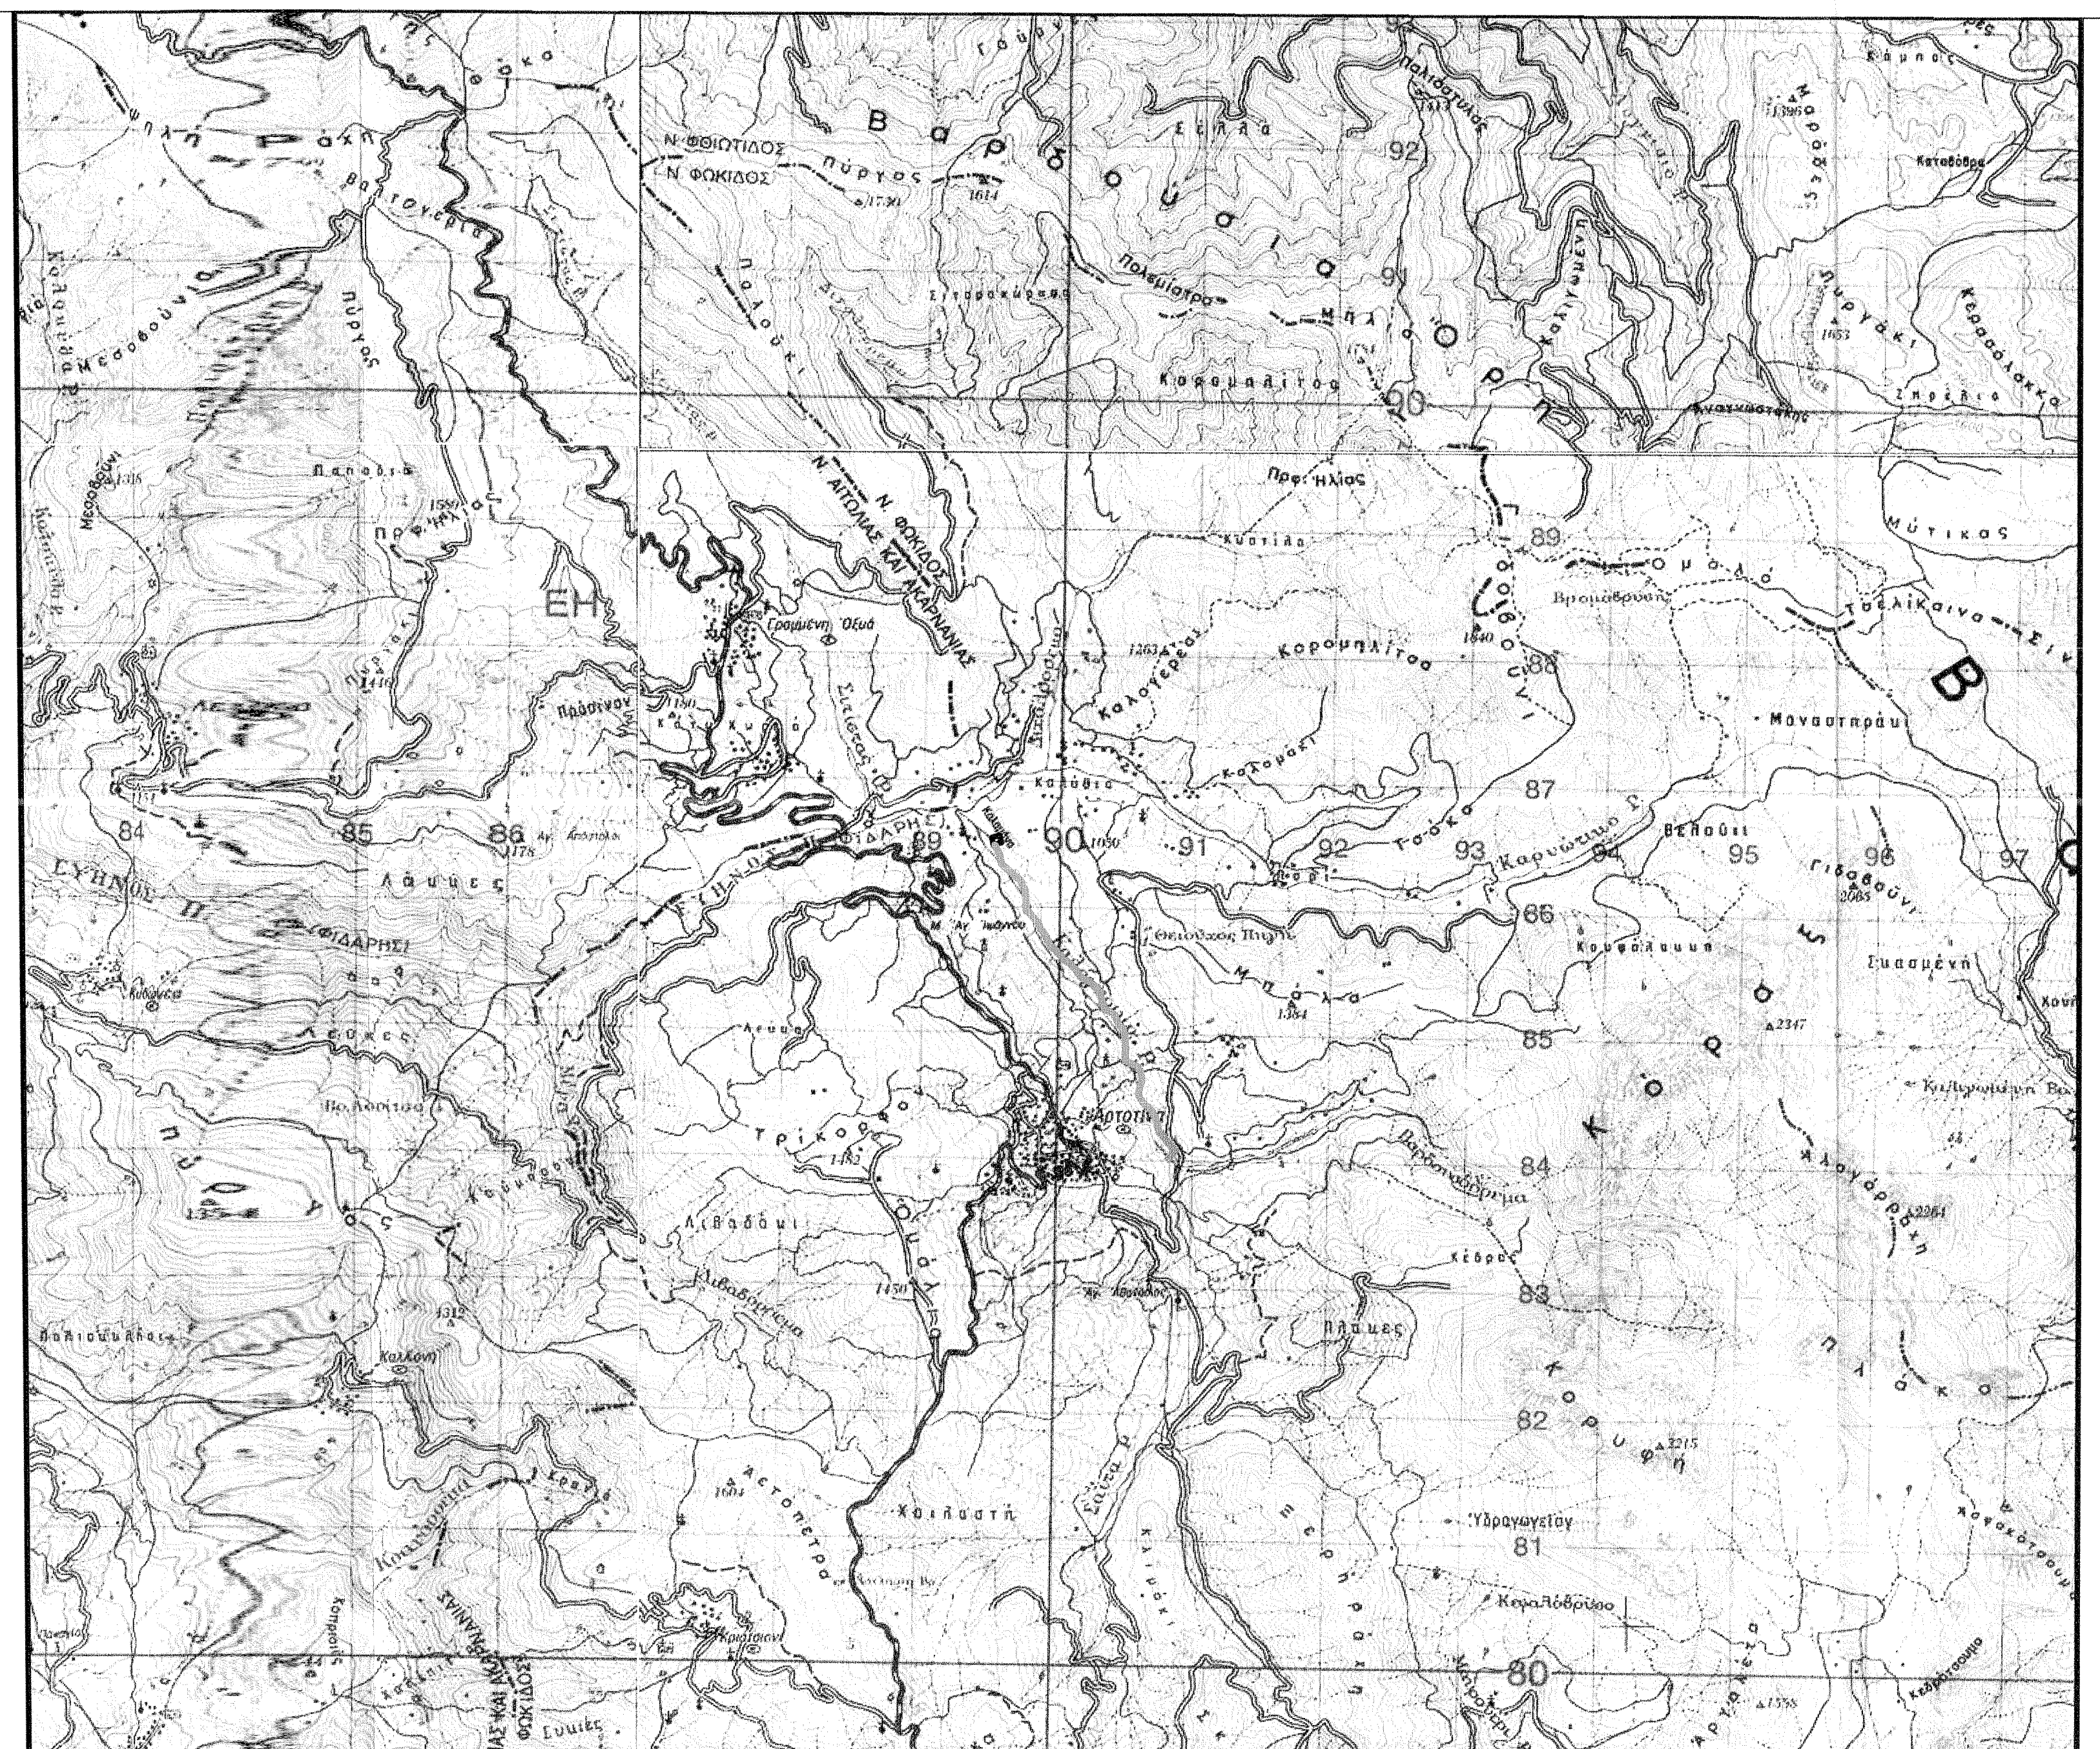

ΤΟΠΟΓΡΑΦΙΚΟ ΑΠΟΣΠΑΣΜΑ ΕΥΡΥΤΕΡΗΣ ΠΕΡΙΟΧΗΣ
ΚΛΙΜΑΚΑΣ 1:50.000

Για την απεικόνιση χρησιμοποιήθηκαν τα τοπογραφικά διαγράμματα "Καρπενήσι, Κλεπά, Λιδωρίκι, Σπερχειάδα, κλίμακας 1:50.000, της Γ.Υ.Σ.

ΣΥΝΤΕΤΑΓΜΕΝΕΣ ΕΚΤΑΣΗΣ ΠΡΑΞΗΣ ΧΑΡΑΚΤΗΡΙΣΜΟΥ		
ΣΗΜΕΙΟ	ΜΕΡΚΑΤΟΡΙΚΗ ΠΡΟΒΟΛΗ ΕΓΣΑ '87	
1	X = 328.597,32	Y = 4.287.219,30
2	X = 328.664,09	Y = 4.287.245,80
3	X = 328.713,80	Y = 4.287.126,15
4	X = 328.681,26	Y = 4.287.110,23
5	X = 328.680,65	Y = 4.287.038,51
6	X = 328.797,46	Y = 4.286.927,74
7	X = 328.830,42	Y = 4.286.801,12
8	X = 328.829,88	Y = 4.286.703,47
9	X = 328.902,00	Y = 4.286.624,33
10	X = 328.981,75	Y = 4.286.446,22
11	X = 329.057,55	Y = 4.286.367,16
12	X = 329.069,25	Y = 4.286.339,29
13	X = 329.124,42	Y = 4.286.318,95
14	X = 329.178,47	Y = 4.286.258,47
15	X = 329.190,32	Y = 4.286.202,99
16	X = 329.300,54	Y = 4.286.139,91
17	X = 329.348,71	Y = 4.285.964,50
18	X = 329.420,70	Y = 4.285.920,51
19	X = 329.492,35	Y = 4.285.777,59
20	X = 329.494,63	Y = 4.285.675,23
21	X = 329.487,77	Y = 4.285.588,44
22	X = 329.557,74	Y = 4.285.549,67
23	X = 329.595,12	Y = 4.285.505,20
24	X = 329.601,95	Y = 4.285.434,91
25	X = 329.581,46	Y = 4.285.359,52
26	X = 329.654,85	Y = 4.285.232,42
27	X = 329.692,27	Y = 4.285.154,36
28	X = 329.712,34	Y = 4.285.060,64
29	X = 329.743,64	Y = 4.284.998,84
30	X = 329.778,34	Y = 4.284.963,95
31	X = 329.806,75	Y = 4.284.902,48

ΣΥΝΤΕΤΑΓΜΕΝΕΣ ΕΚΤΑΣΗΣ ΠΡΑΞΗΣ ΧΑΡΑΚΤΗΡΙΣΜΟΥ		
ΣΗΜΕΙΟ	ΜΕΡΚΑΤΟΡΙΚΗ ΠΡΟΒΟΛΗ ΕΓΣΑ '87	
32	X = 329.840,98	Y = 4.284.892,22
33	X = 329.859,29	Y = 4.284.826,61
34	X = 329.826,33	Y = 4.284.814,06
35	X = 329.798,24	Y = 4.284.891,21
36	X = 329.763,75	Y = 4.284.950,27
37	X = 329.718,21	Y = 4.284.995,70
38	X = 329.691,81	Y = 4.285.051,64
39	X = 329.668,51	Y = 4.285.157,32
40	X = 329.643,96	Y = 4.285.208,45
41	X = 329.579,58	Y = 4.285.266,78
42	X = 329.546,98	Y = 4.285.332,15
43	X = 329.580,33	Y = 4.285.435,25
44	X = 329.573,23	Y = 4.285.498,32
45	X = 329.547,22	Y = 4.285.530,16
46	X = 329.463,07	Y = 4.285.572,56
47	X = 329.474,56	Y = 4.285.676,17
48	X = 329.470,48	Y = 4.285.777,26
49	X = 329.411,59	Y = 4.285.908,91
50	X = 329.337,38	Y = 4.285.958,06
51	X = 329.295,10	Y = 4.286.103,13
52	X = 329.173,94	Y = 4.286.182,09
53	X = 329.161,00	Y = 4.286.243,29
54	X = 329.116,16	Y = 4.286.297,44
55	X = 329.061,63	Y = 4.286.311,74
56	X = 328.961,86	Y = 4.286.436,37
57	X = 328.870,13	Y = 4.286.622,06
58	X = 328.805,85	Y = 4.286.693,83
59	X = 328.810,35	Y = 4.286.798,74
60	X = 328.783,09	Y = 4.286.902,31
61	X = 328.643,14	Y = 4.287.040,44
Εμβαδόν αιτηθείσας έκτασης: **76.588,62 μ2**		

ΠΑΡΑΤΗΡΗΣΕΙΣ

Το σύστημα συντεταγμένων είναι εξαρτημένο από το κρατικό δίκτυο (ΕΓΣΑ 87)
Η υψομετρική αφετηρεία είναι εξαρτημένη από το κρατικό δίκτυο
Τα μήκη των πλευρών και τα εμβαδά υπολογίσθηκαν αναλυτικά βάσει των συντεταγμένων

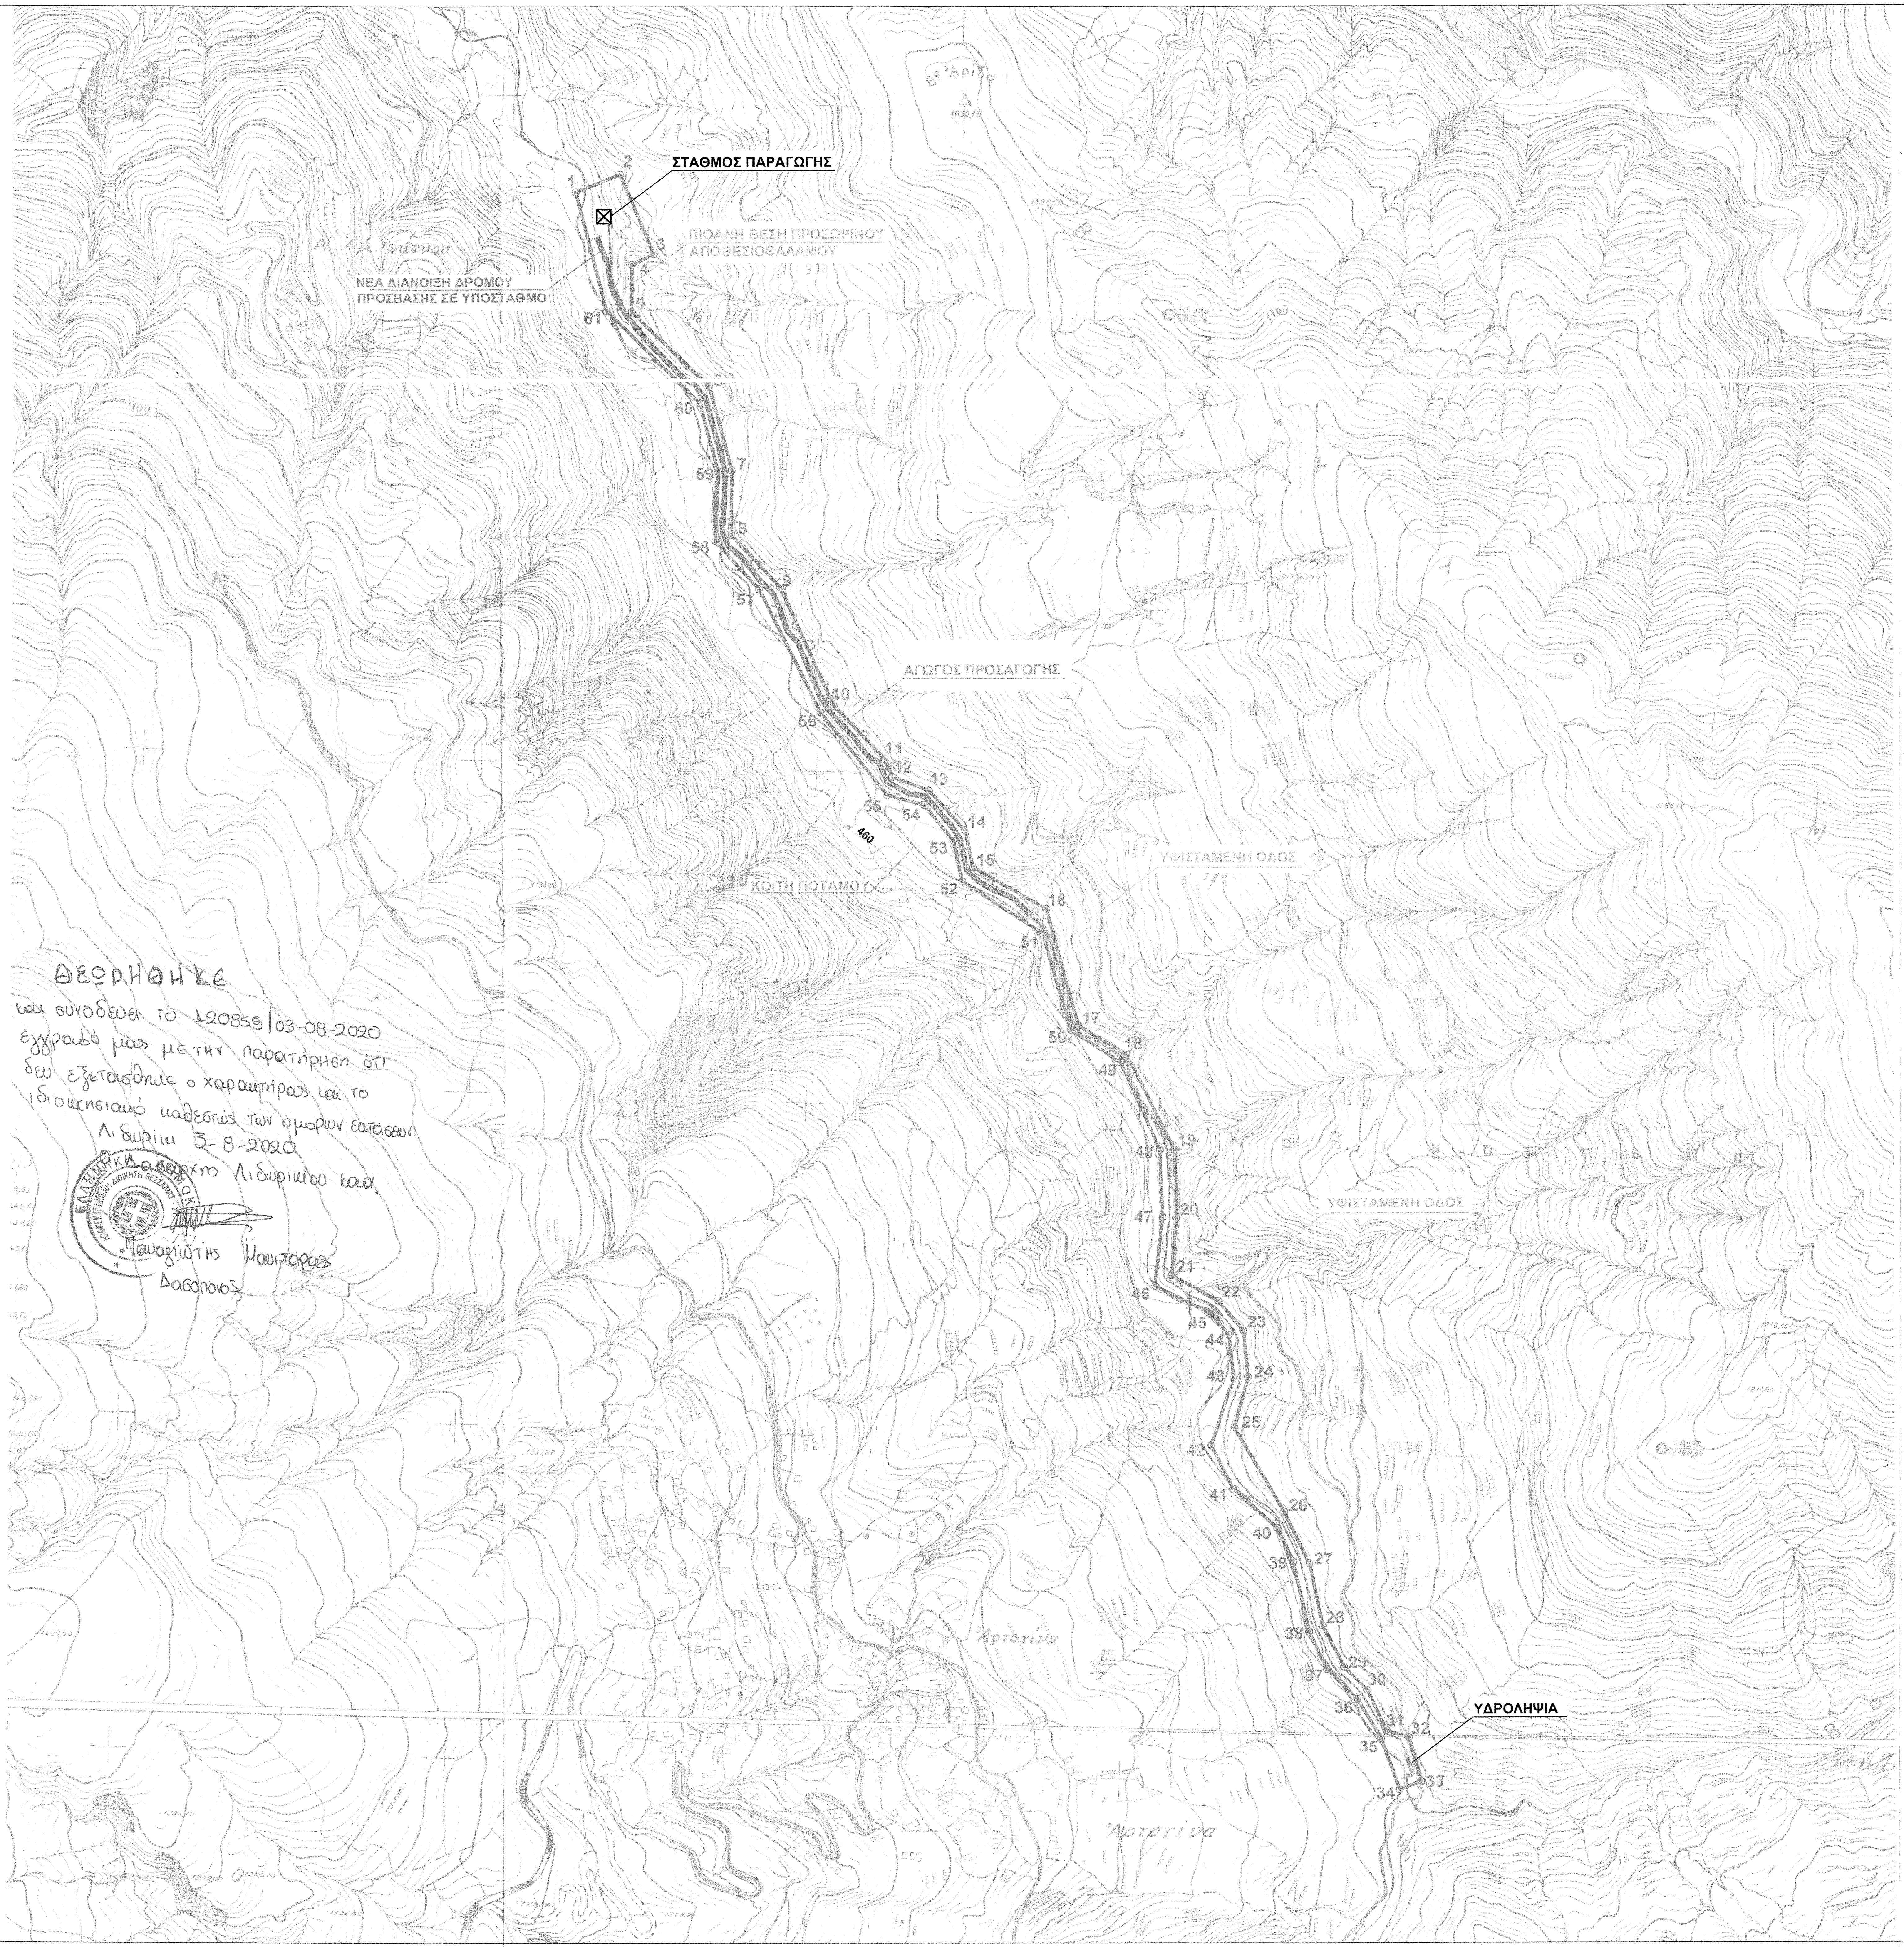

ΘΕΩΡΗΘΗΚΕ
και συνοδεύει το 120859/03-08-2020 έγγραφό μας με την παρατήρηση ότι δεν εξετάσθηκε ο χαρακτήρας και το ιδιοκτησιακό καθεστώς των όμορων εκτάσεων.
Λιδωρίκι 3-8-2020
Ο Δασάρχης Λιδωρικίου κ.α.α.
Παναγιώτης Μαυτόρας
Δασοπόνος

ΥΠΟΜΝΗΜΑ

▬	ΠΕΡΙΓΡΑΜΜΑ ΑΙΤΗΘΕΙΣΑΣ ΠΡΑΞΗΣ ΧΑΡΑΚΤΗΡΙΣΜΟΥ
▬	ΑΓΩΓΟΣ ΠΡΟΣΑΓΩΓΗΣ
▬	ΜΙΣΓΑΓΓΕΙΑ ΠΟΤΑΜΟΥ
▬	ΝΕΑ ΔΙΑΝΟΙΞΗ ΔΡΟΜΟΥ ΠΡΟΣΒΑΣΗΣ
▬	ΥΦΙΣΤΑΜΕΝΕΣ ΟΔΟΙ
☒	ΣΤΑΘΜΟΣ ΠΑΡΑΓΩΓΗΣ
∧	ΥΔΡΟΛΗΨΙΑ

ΥΔΡΟΔΥΝΑΜΙΚΗ ΙΩΑΝΝΙΝΩΝ Α.Ε.

ΠΑΡΑΠΛΕΥΡΟΣ ΛΕΩΦ. ΚΥΜΗΣ 3 & ΠΛΑΠΟΥΤΑ, 141 21, Ν. ΗΡΑΚΛΕΙΟ, ΑΘΗΝΑ
ΤΗΛ: 210 8056200, FAX: 210 2222216

ΕΡΓΟ: **ΜΙΚΡΟ ΥΔΡΟΗΛΕΚΤΡΙΚΟ ΕΡΓΟ ΚΑΛΟΓΕΡΙΚΟΣ**

ΘΕΣΗ: **"ΚΑΛΟΓΕΡΙΚΟΣ (Βαρδουσόρεμα)", Δ.Ε. ΒΑΡΔΟΥΣΙΩΝ Π.Ε. ΦΩΚΙΔΑΣ**

ΜΕΛΕΤΗΤΗΣ: **ΑΘΑΝΑΣΙΑ ΚΑΣΣΕΛΑ ΠΟΛΙΤΙΚΟΣ ΜΗΧΑΝΙΚΟΣ**

ΘΕΜΑ ΣΧΕΔΙΟΥ:

ΧΑΡΤΗΣ ΠΡΑΞΗΣ ΧΑΡΑΚΤΗΡΙΣΜΟΥ

Για την απεικόνιση χρησιμοποιήθηκαν τα υπ' αριθμ. 52787 & 52881 τοπογραφικά διαγράμματα, κλίμακας 1:5000, της Γ.Υ.Σ.

ΑΡΙΘΜΟΣ ΣΧΕΔΙΟΥ: **1**

ΚΛΙΜΑΚΕΣ: **1:5.000 & 1:50.000**

ΧΡΟΝΟΣ ΜΕΛΕΤΗΣ: **ΙΟΥΝΙΟΣ 2019**

ΥΠΟΓΡΑΦΗ - ΣΦΡΑΓΙΔΑ

ΑΘΑΝΑΣΙΑ ΣΠΥΡ. ΚΑΣΣΕΛΑ
ΔΙΠΛ/ΧΟΣ. ΠΟΛΙΤΙΚΟΣ ΜΗΧΑΝΙΚΟΣ
ΜΕΛΟΣ Τ.Ε.Ε. Αρ. Μητρώου: 123821
ΑΦΜ: 110549581 - ΔΟΥ: ΑΜΑΡΟΥΣΙΟΥ
ΘΕΜΙΣΤΟΚΛΕΟΥΣ 24Α ΜΑΡΟΥΣΙ
Τ.Κ. 151 22 - ΤΗΛ: 213 04 23 846