

ΑΠΟΣΤΑΣΜΑ ΘΥΛΛΩΝ ΧΑΡΤΗΣ Γ.Υ.Σ. ΚΑΙΜΑΚΑΣ 1:50.000 (ΟΝΟΜΑ Φ.Χ.: « ΑΜΦΙΚΛΕΙΑ », ΑΡ. Φ.Χ.: 038 & « ΑΜΦΙΚΛΕΙΑ », ΑΡ. Φ.Χ.: 036)



ΑΠΟΣΤΑΣΜΑ ΟΡΟΦΟΦΟΤΟΧΑΡΤΗ ΚΤΗΜΑΤΟΛΟΓΙΟΥ, ΚΑΙΜΑΚΑΣ 1:2.500 (ΠΕΡΙΟΔΟΣ ΛΗΨΗΣ ΑΕΡΟΦΩΤΟΓΡΑΦΙΑΣ 2015 - 2016)


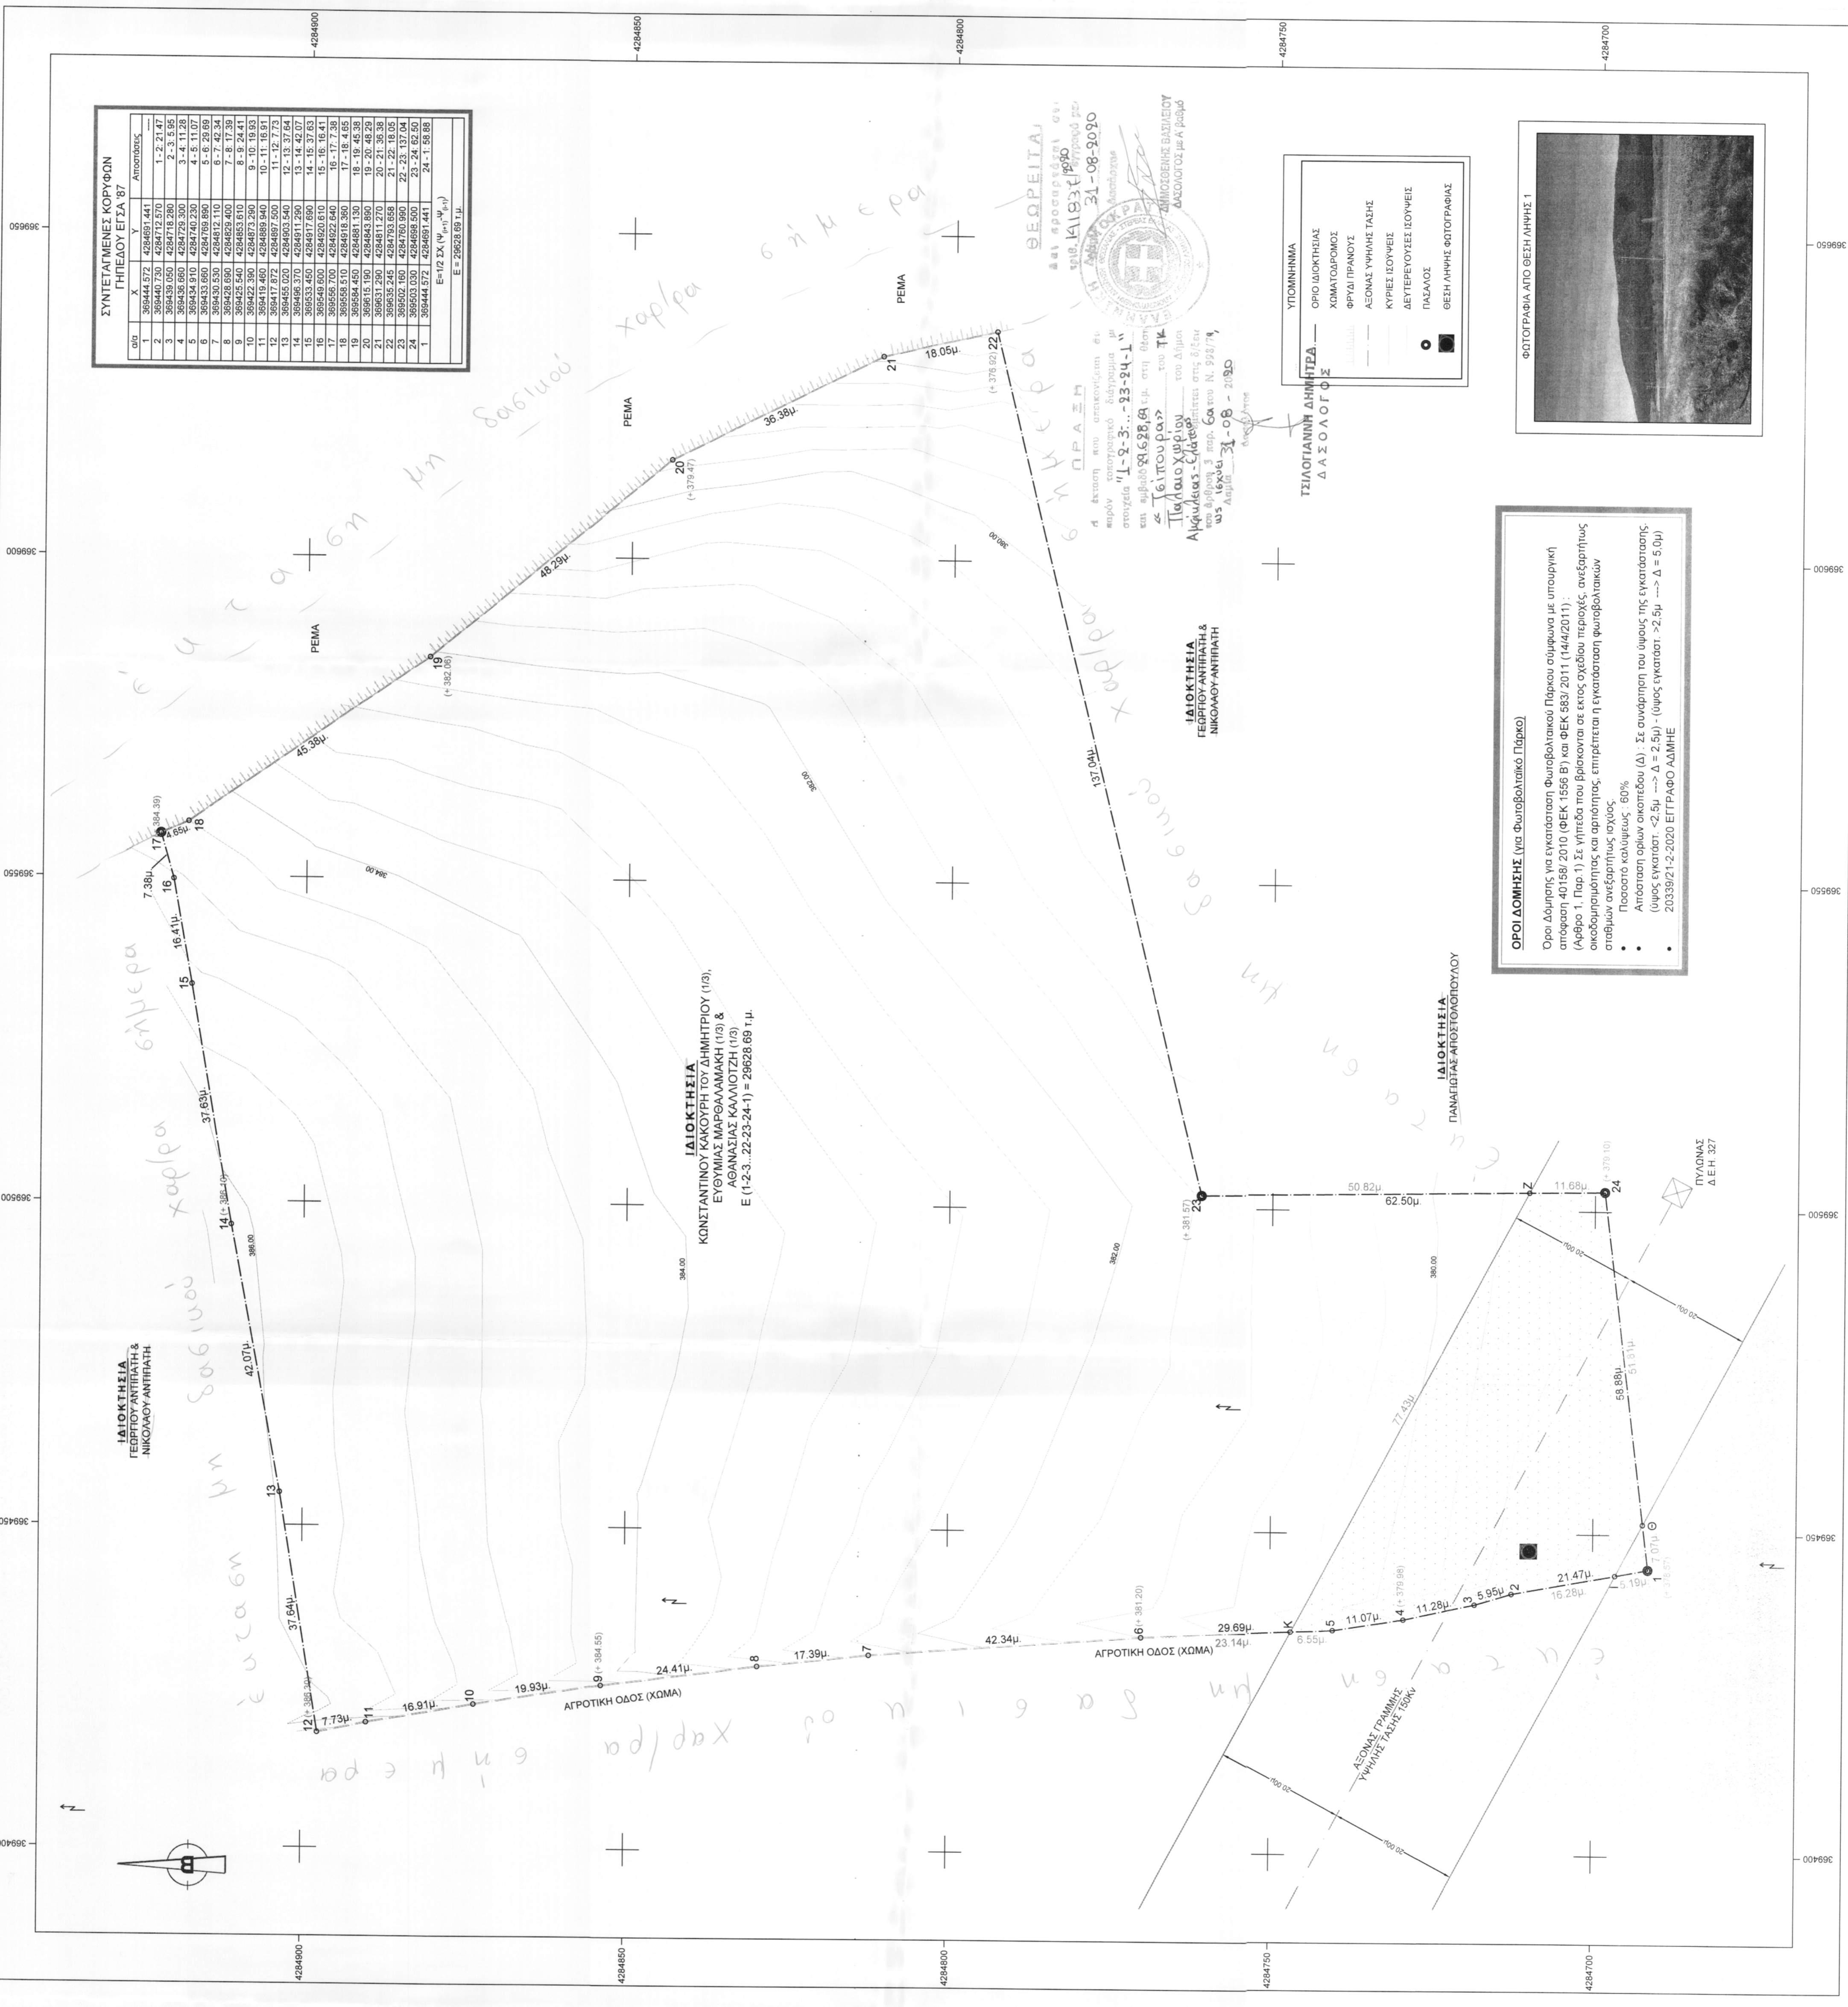





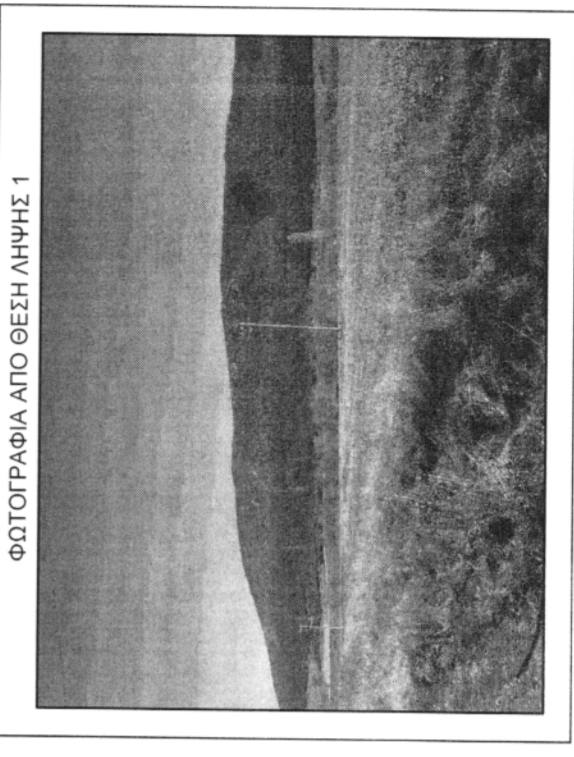


