



ΠΥ: 5351/5  
ΚΑ: 1:5.000


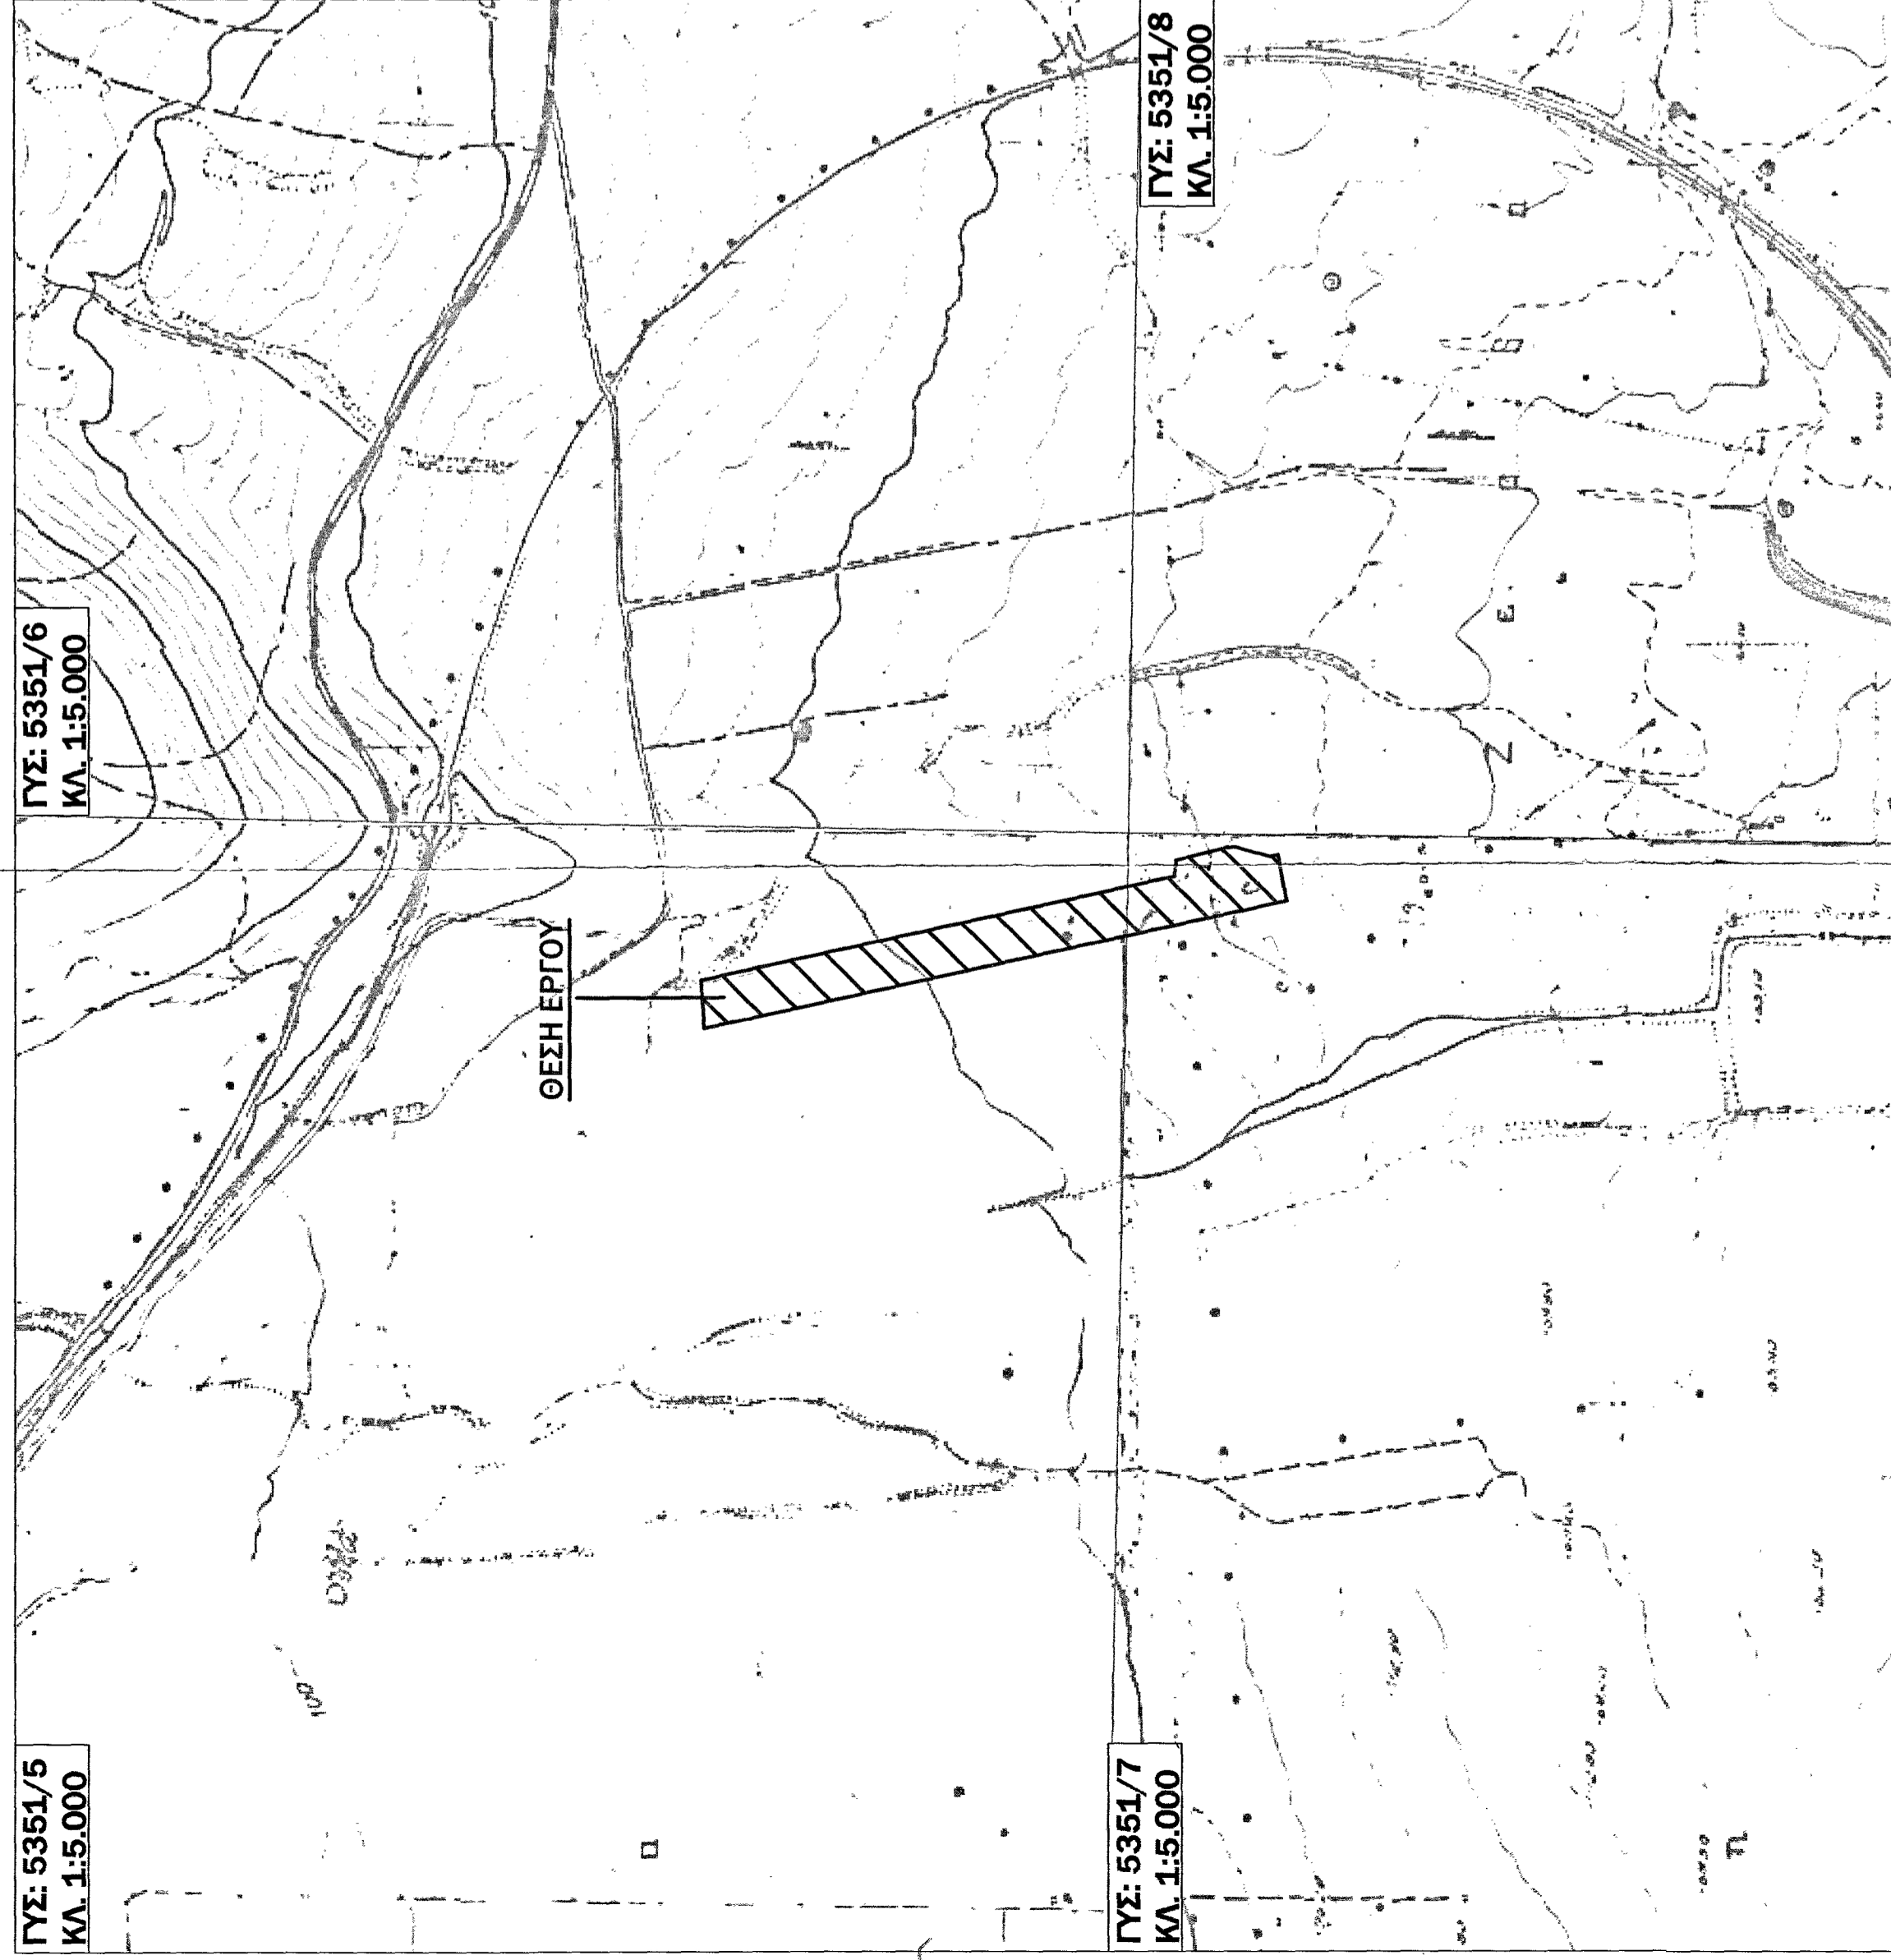


ΠΥ: 5351/7  
ΚΑ: 1:5.000

ΠΥ: 5351/8  
ΚΑ: 1:5.000

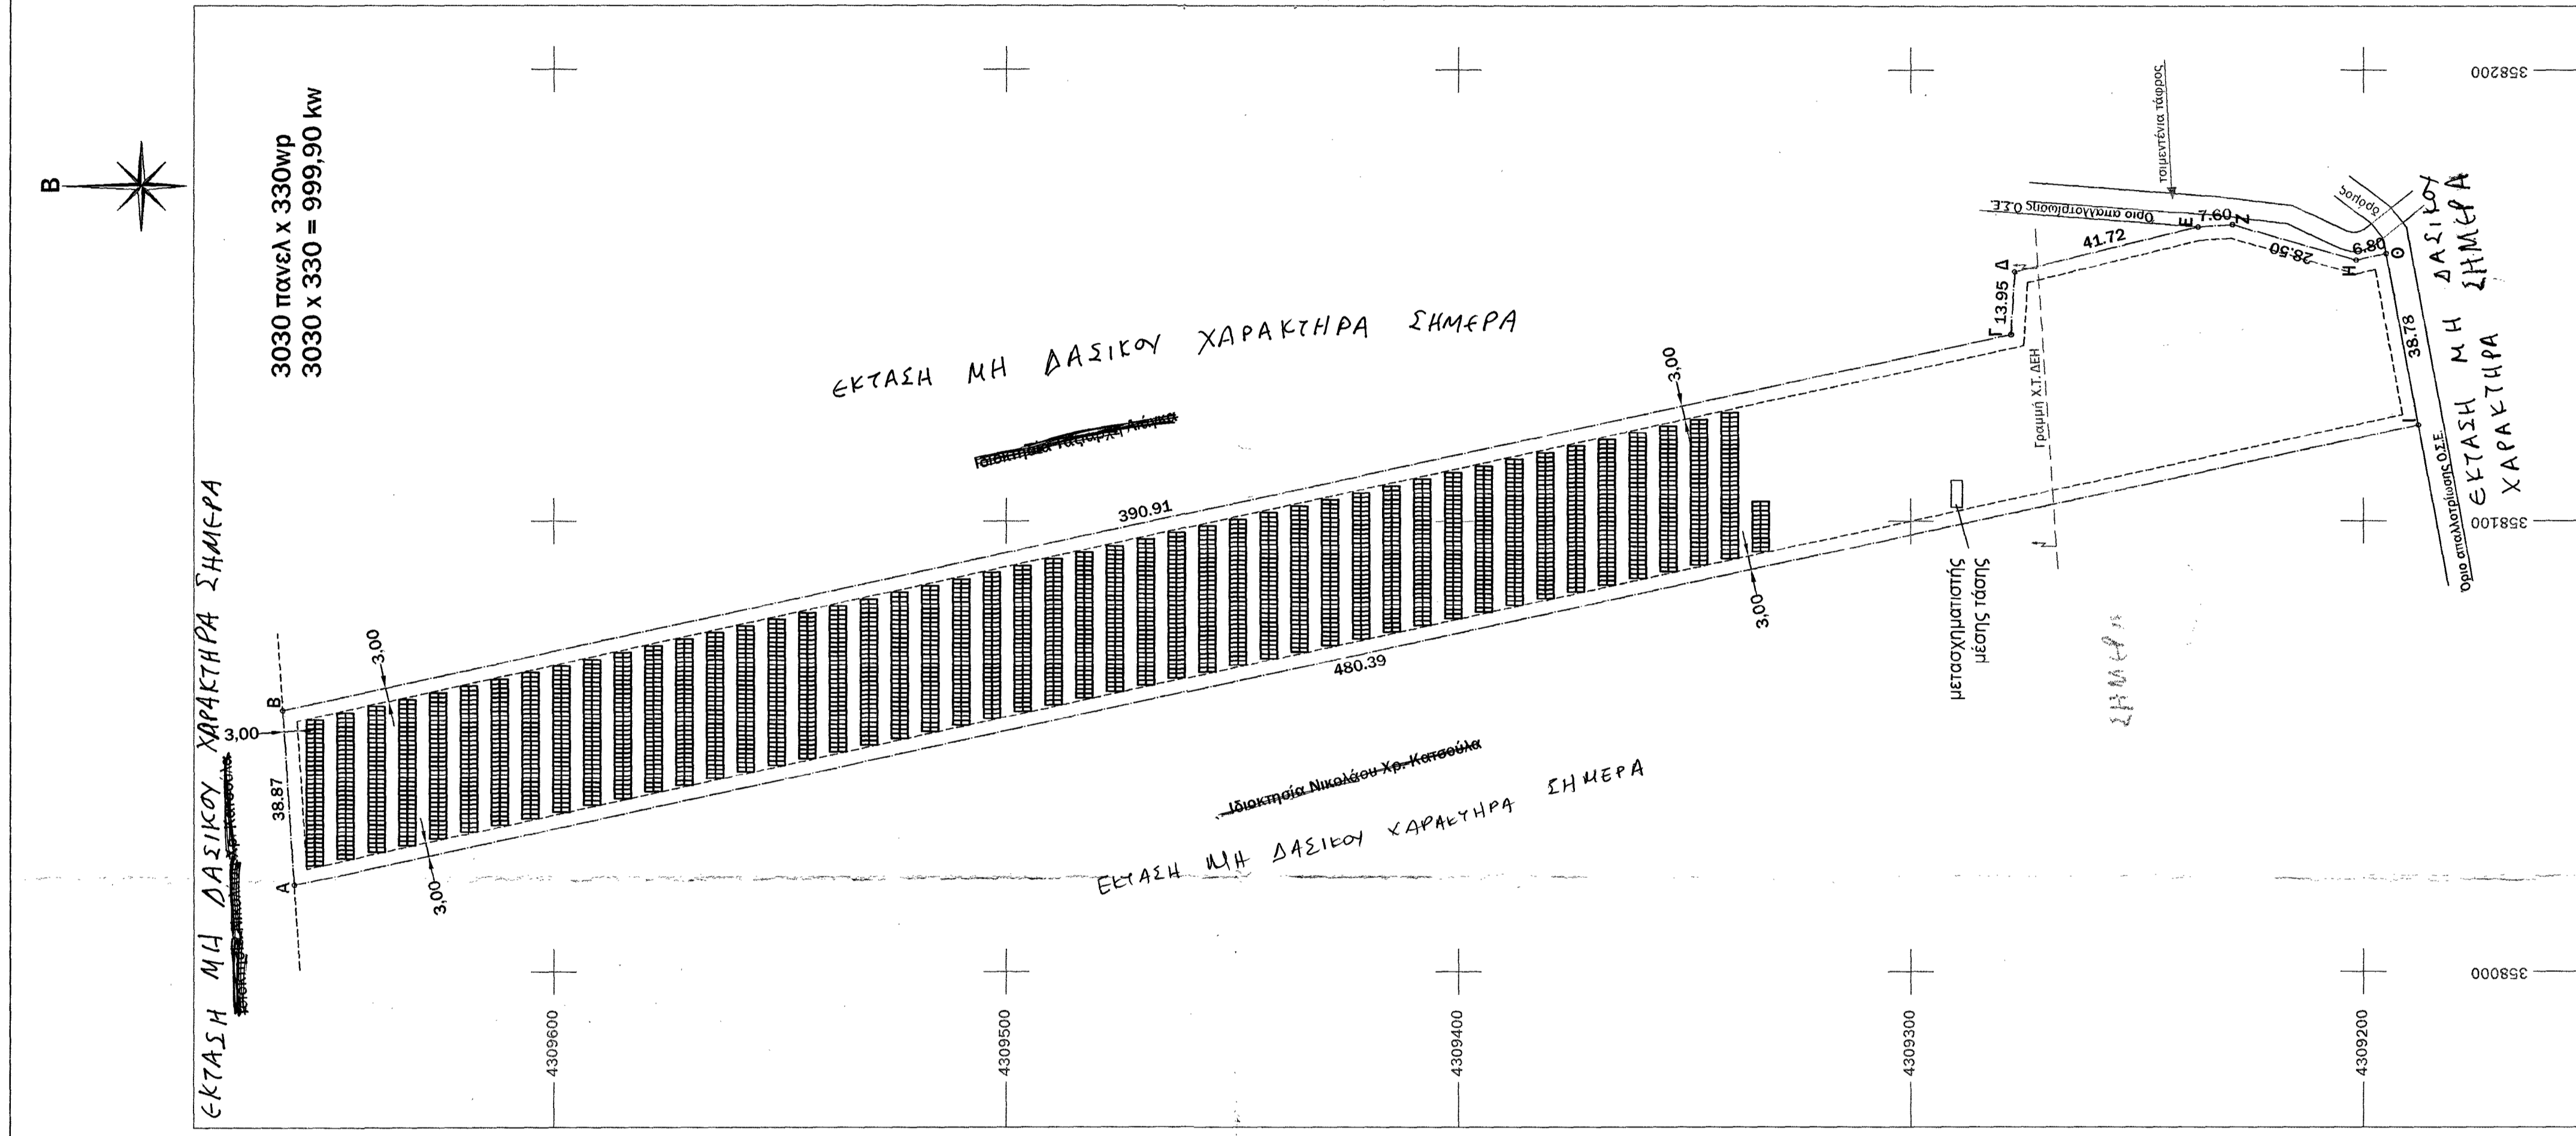

ΠΥ: ΛΑΜΙΑΣ  
ΚΑ: 1:25.000

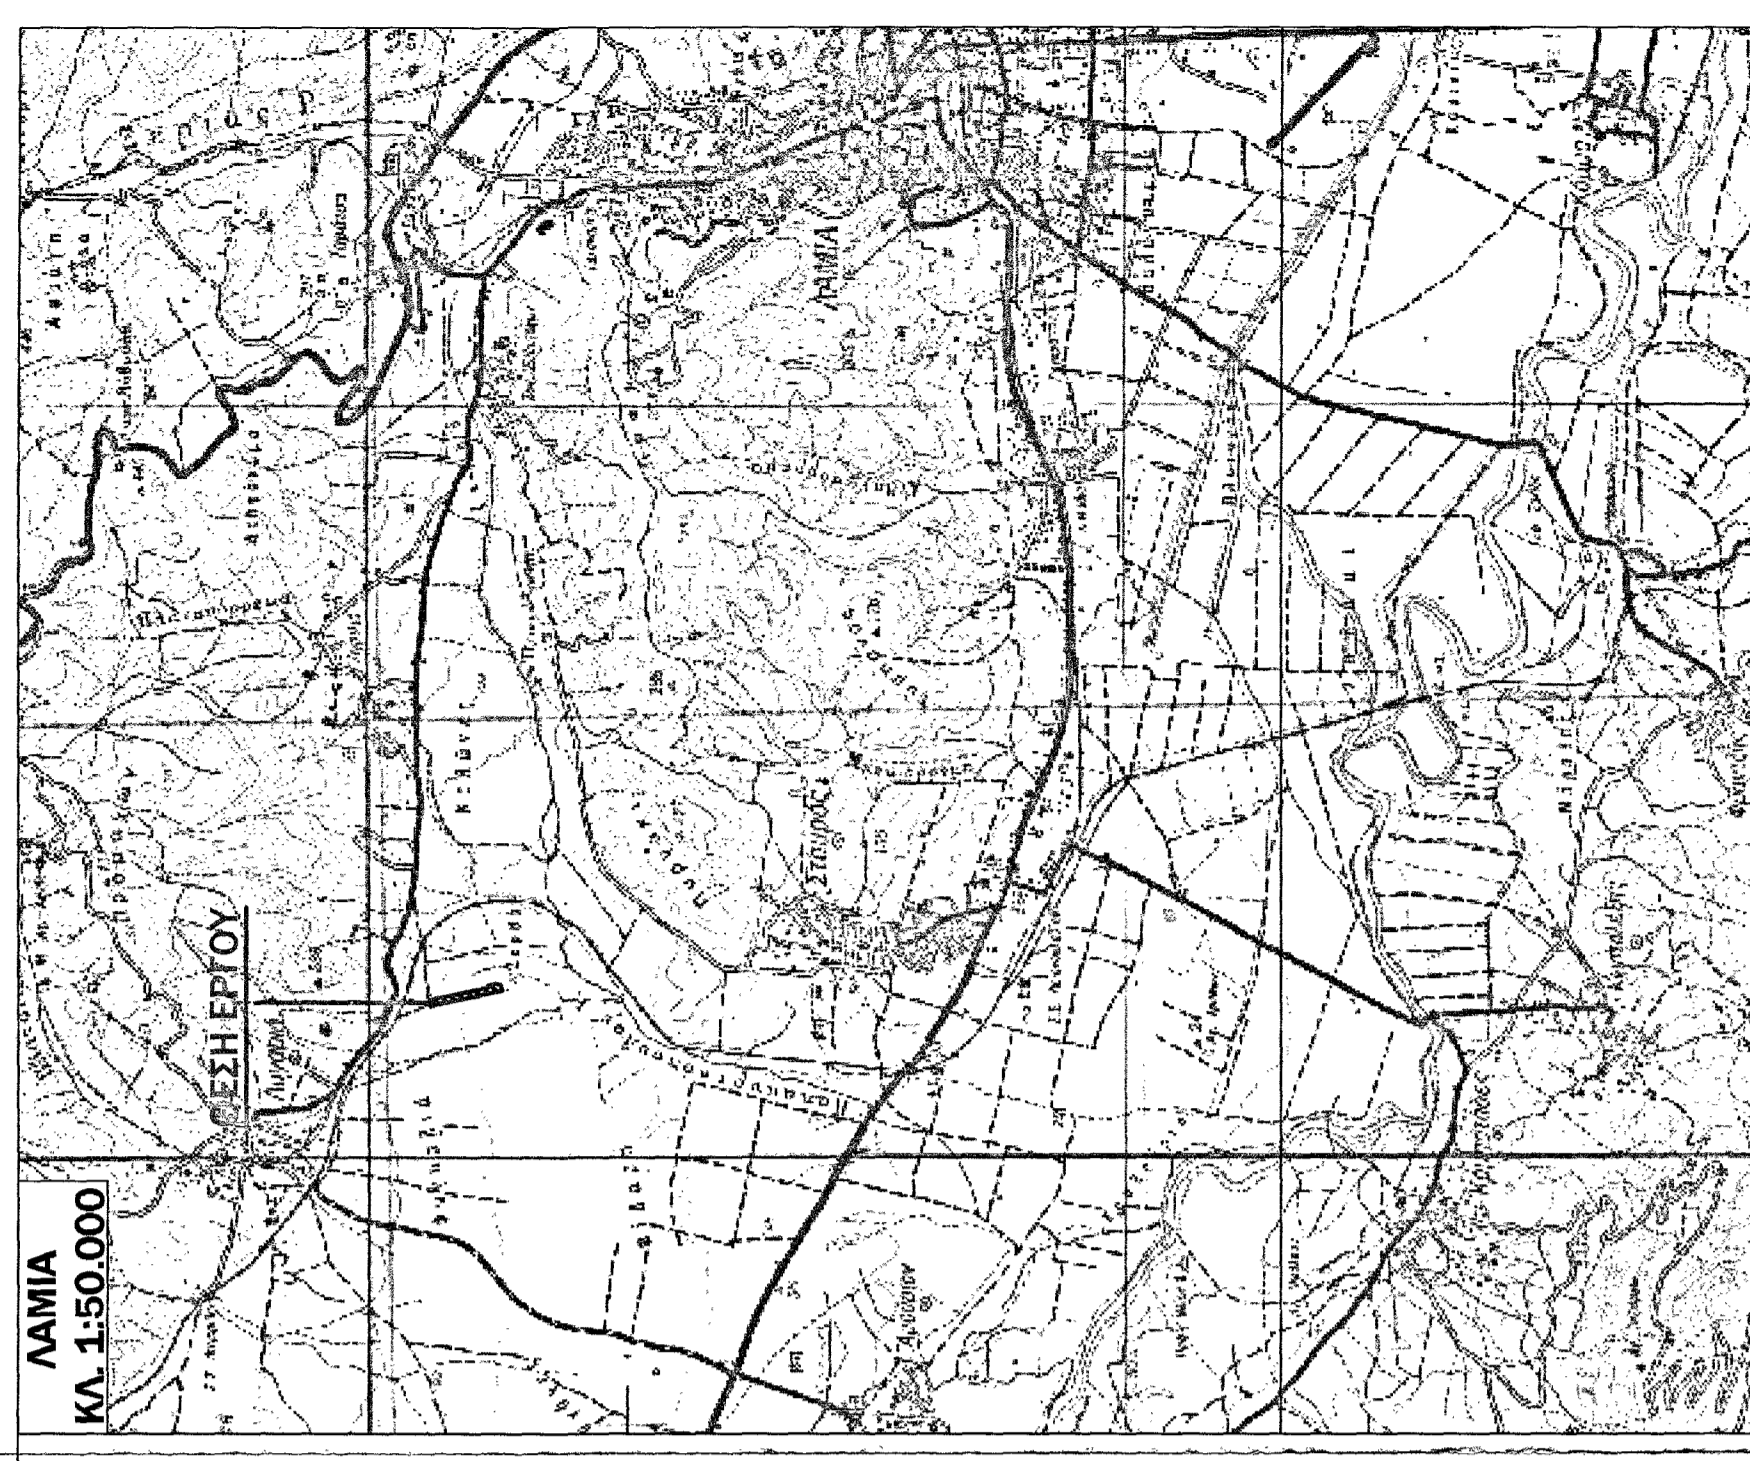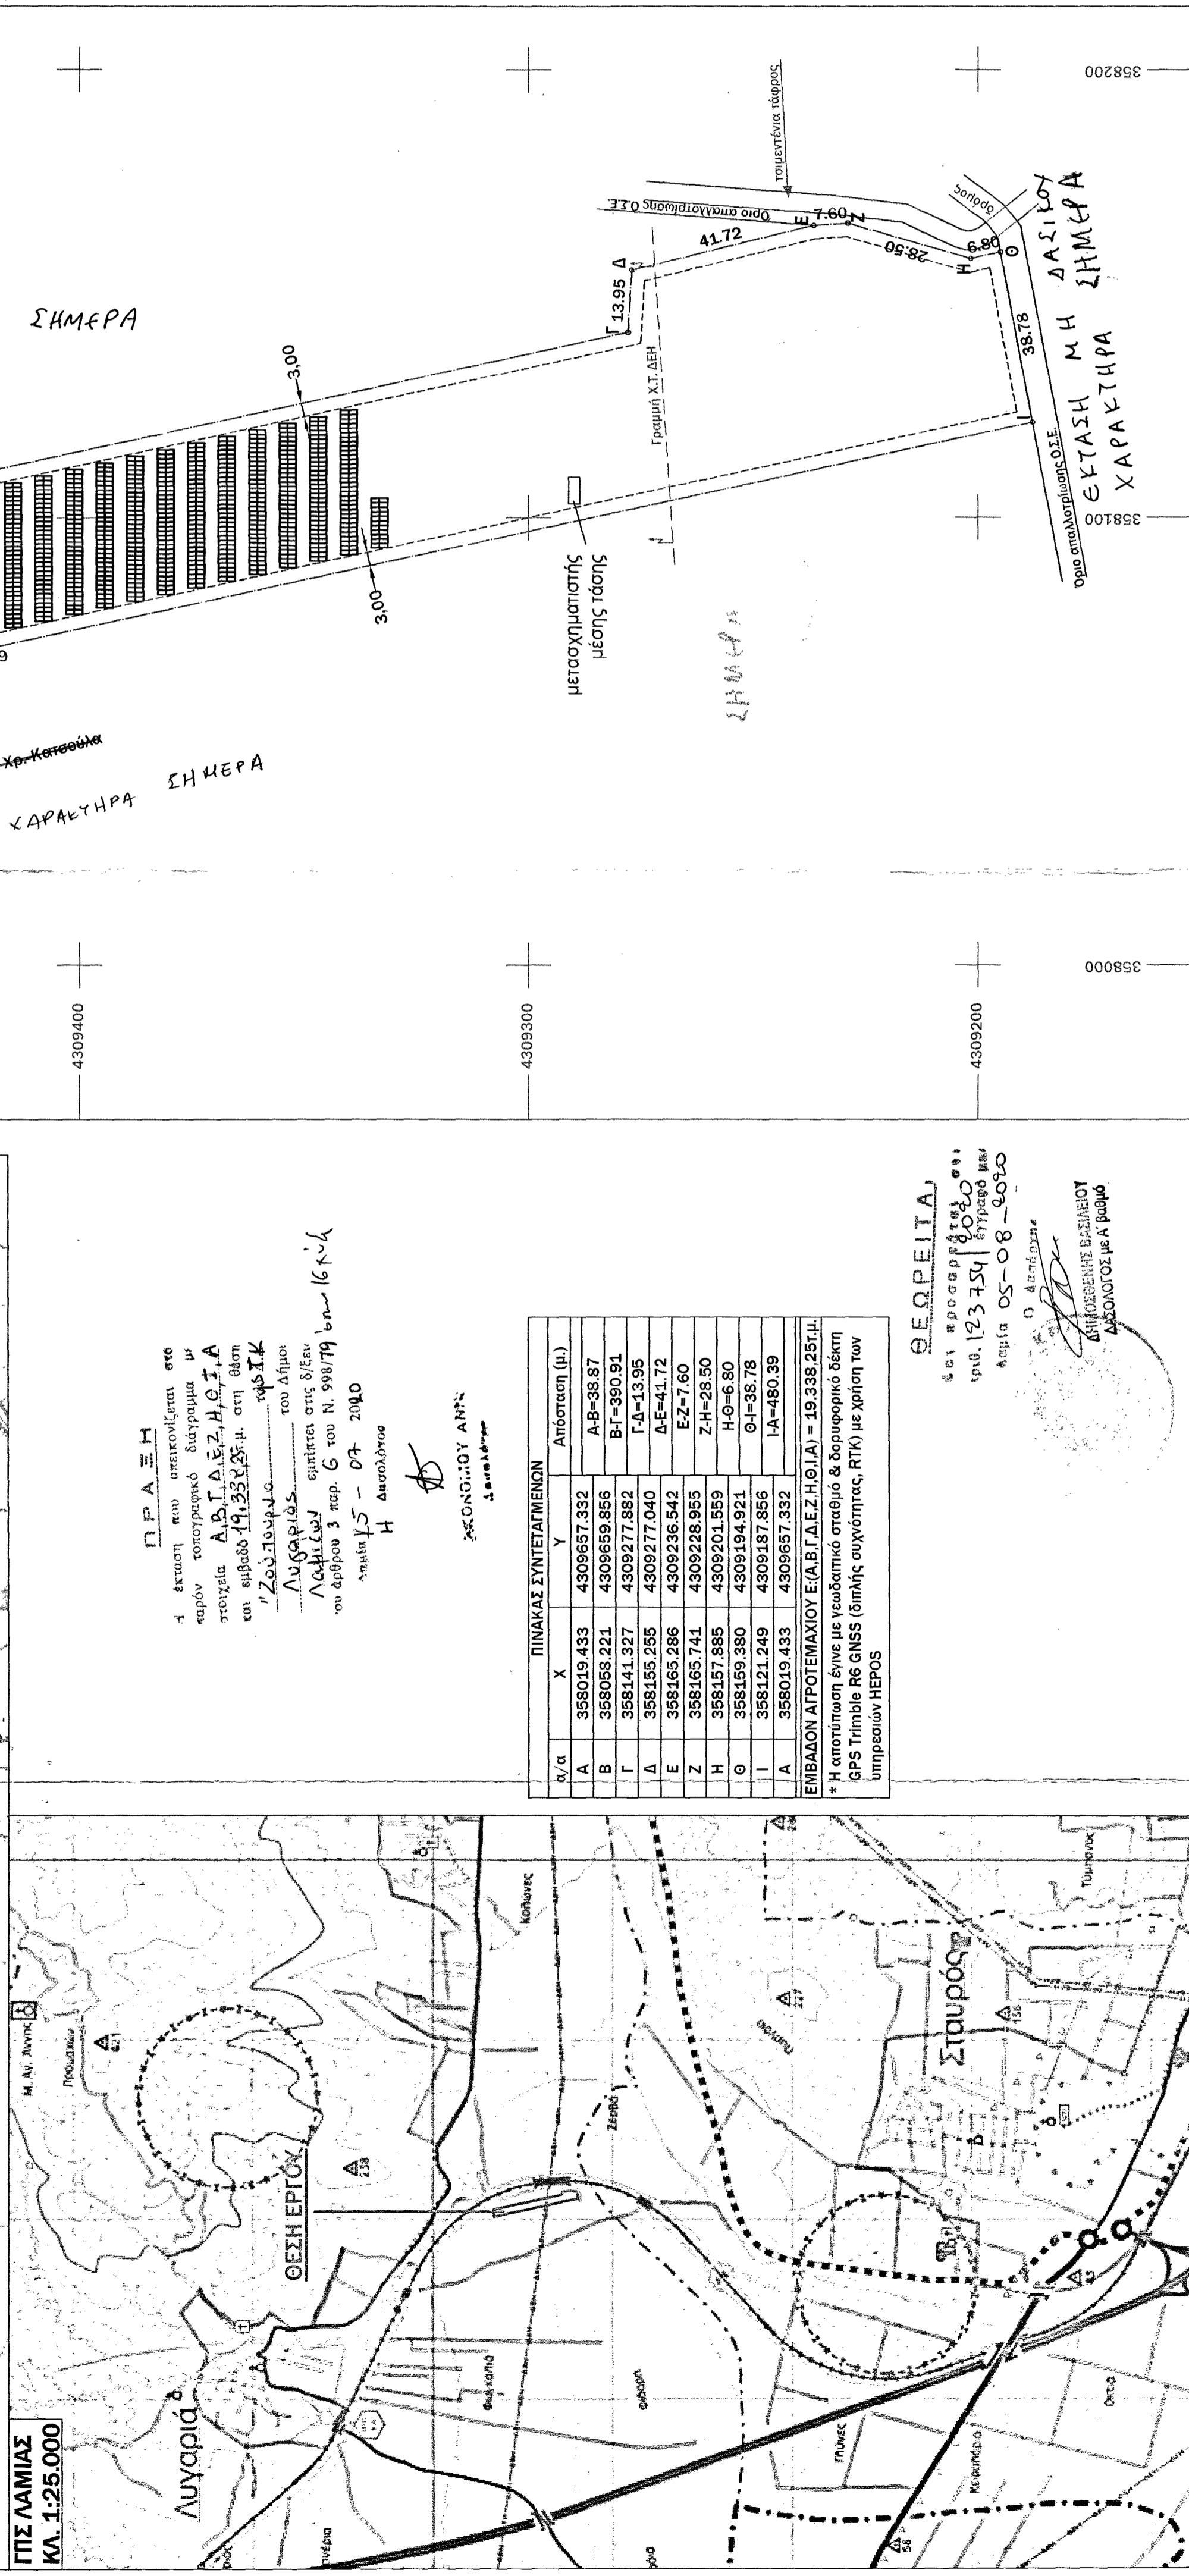

**ΤΕΧΝΙΚΟ ΓΡΑΦΕΙΟ**  
**ΜΕΛΕΤΕΣ - ΚΑΤΑΣΚΕΥΕΣ - ΠΕΡΙΒΑΛΛΟΝΤΙΚΕΣ ΕΦΑΡΜΟΓΕΣ**

ΠΑΝΑΓΙΩΤΟΠΟΥΛΟΣ Γ. ΤΡΙΑΝΤΑΦΥΛΛΟΣ  
ΔΙΠΛ. ΠΟΛΙΤΙΚΟΣ ΜΗΧΑΝΙΚΟΣ Δ.Π.Θ.  
ΚΙΝ. 6979984441

ΔΗΜΟΠΟΥΛΟΥ Γ. ΜΑΡΓΑΡΙΤΑ  
ΔΙΠΛ. ΠΟΛΙΤΙΚΟΣ ΜΗΧΑΝΙΚΟΣ Π.Π.  
ΚΙΝ. 6985017744

ΑΒΕΡΦΟΣ ΣΤ. - ΛΑΜΙΑ  
ΤΗΛ - ΦΑΞ: 2231033380 - Email: trianagiotopoulos@yahoo.gr - rita\_dim@hotmail.com

Διοικητικός: **ΚΑΤΣΟΥΛΑΣ ΝΙΚΟΛΑΟΣ ΤΟΥ ΗΛΙΑ**  
Εκμετάλλευση: **ΠΑΝΔΑΜΑΤΩΡ ΗΛΙΟΣ ΕΝΕΡΓΕΙΑΚΗ ΚΟΙΝΩΤΗΤΑ Π.Ε.**

Έργο: **ΤΟΠΟΘΕΤΗΣΗ ΦΩΤΟΒΟΛΤΑΪΚΩΝ ΣΥΣΤΗΜΑΤΩΝ ΣΥΝΟΛΙΚΗΣ ΙΣΧΥΟΣ ≤ 1,00MW**

Θέση Έργου: **"ΖΟΥΠΟΥΡΝΟ" ΚΤΗΜΑΤΙΚΗΣ ΠΕΡΙΦΕΡΕΙΑΣ Τ.Κ. ΛΥΓΑΡΙΑΣ ΔΗΜΟΥ ΛΑΜΙΕΩΝ**

Θέμα σχεδίου: **ΤΟΠΟΓΡΑΦΙΚΟ ΔΙΑΓΡΑΜΜΑ**

Κλίμακα: **1:1.000 - 1:5.000 - 1:50.000**

Υπόμνημα: **ΙΑΝΟΥΑΡΙΟΣ 2020**

Κωδικός σχεδίου: **Τ/ΜΝ-01**

Σφραγίδα: **υπογραφή**

θεωρήσεις

ΔΗΜΟΠΟΥΛΟΥ ΜΑΡΓΑΡΙΤΑ  
ΔΙΠΛ. ΠΟΛΙΤΙΚΟΣ ΜΗΧΑΝΙΚΟΣ Π.Π.  
ΑΔΕΡΓΗΣ: 51 ΛΑΜΙΑ ΤΗΛ: 22310 33800  
ΑΦΜ: 130606910 ΔΟΥ ΛΑΜΙΑ