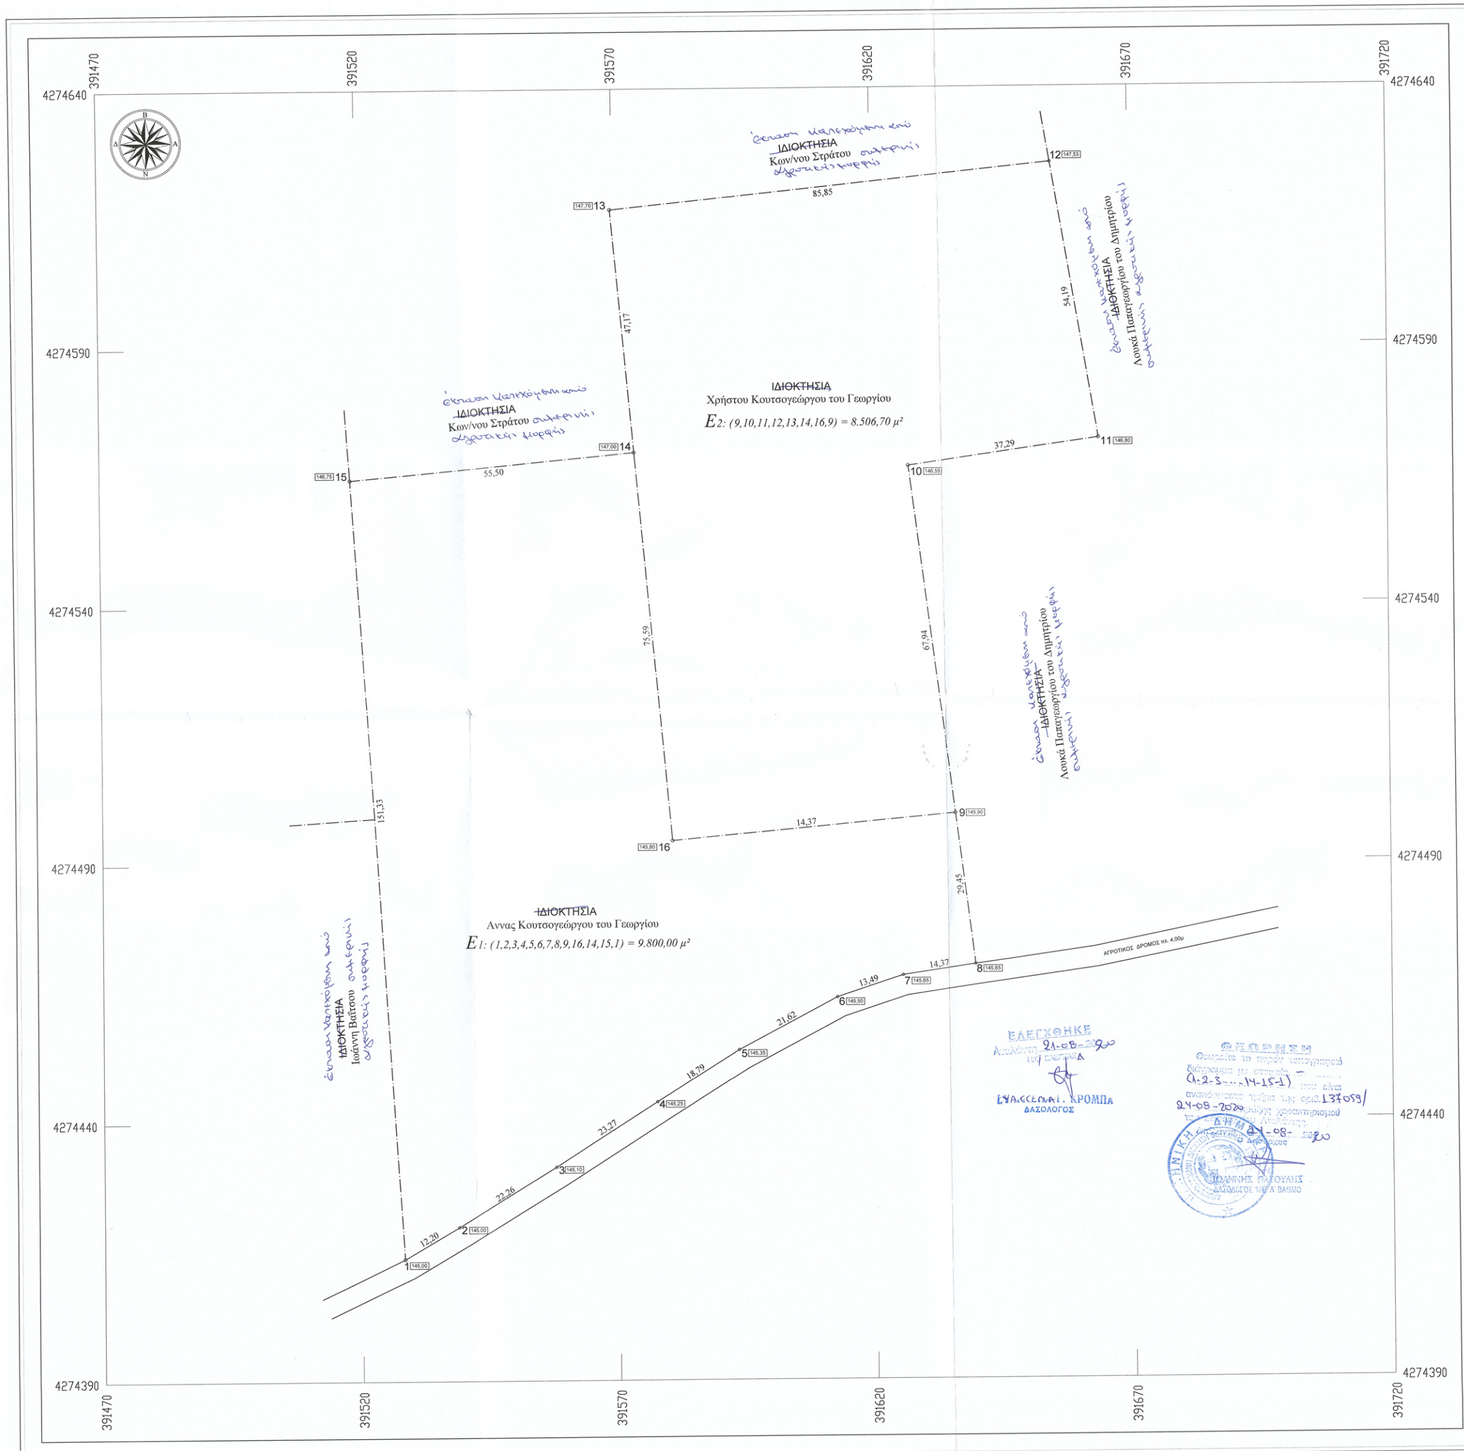

- Οροι Δόμησης: Π.Δ. 24/31-05-1985 (ΦΕΚ 270Δ')
- Εμβαδόν Αγροτεμαχίου E1: (1,2,3,4,5,6,7,8,9,16,14,15,1) = 9.800,00μ²
- Εμβαδόν Αγροτεμαχίου E2: (9,10,11,12,13,14,16,9) = 8.506,70μ²
- Το Διάγραμμα είναι ενταγμένο στο Κρατικό Σύστημα Συντεταγμένων ΕΓΣΑ '87.
- Οι διαστάσεις και τα εμβαδά υπολογίσθηκαν αναλυτικά από τις συντεταγμένες των κορυφών.
- Η εξάρτηση από το ΕΓΣΑ '87 πραγματοποιήθηκε με χρήση συστήματος δέκτη GNSS και δικτύου μονίμων σταθμών αναφοράς της CIVIL SHOPE Ε.Π.Ε. το σημείο εξάρτησης βρίσκεται στη θέση X: 364638,468 Y: 4306389,678 Z: 79,95

ΣΗΜΕΙΟ	X	Ψ
1	391528,16	4274413,63
2	391538,69	4274419,80
3	391557,74	4274431,31
4	391577,36	4274443,82
5	391593,30	4274453,76
6	391612,42	4274463,85
7	391625,25	4274468,03
8	391639,47	4274470,09

ΣΗΜΕΙΟ	X	Ψ
9	391635,72	4274499,30
10	391627,06	4274566,69
11	391664,00	4274571,78
12	391655,01	4274625,22
13	391569,59	4274616,60
14	391573,82	4274569,61
15	391518,54	4274564,65
16	391580,60	4274494,33

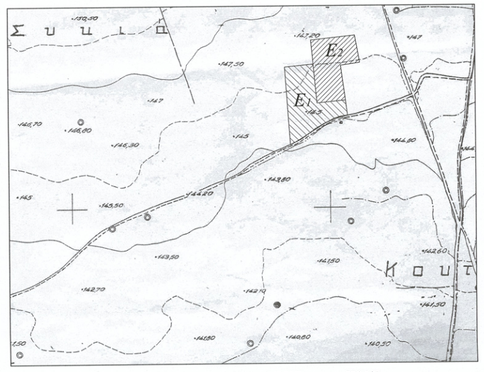

Απόσπασμα διαγράμματος 1:5000 της Γ.Υ.Σ. αρ. φ.χ. 538 5/7

ΔΗΛΩΣΗ ΙΔΙΟΚΤΗΤΗ

Η κάτωθι υπογεγραμμένη ιδιοκτήτρια δηλώνω υπεύθυνα ότι ευθύνομαι για την ακρίβεια των δηλουμένων ορίων του αγροτεμαχίου που υπέδειξε στον υπογράφοντα μηχανικό και τα οποία ταυτίζονται με αυτά του παρόντος τοπογραφικού διαγράμματος.

Η ΙΔΙΟΚΤΗΤΡΙΑ

Άννα Κουτσογεώργου του Γεωργίου

ΔΗΛΩΣΗ Ν. 651/77

Ο κάτωθι υπογεγραμμένος πολιτικός μηχανικός δηλώνω ότι το αγροτεμάχιο με στοιχεία: 1,2,3,4,5,6,7,8,9,16,14,15,1 και εμβαδόν Ε1=9.800,00μ² βρίσκεται σε εκτός σχεδίου περιοχή στη θέση "Καψάλης" ή "Κουτραΐκα" κτηματικής περιφέρειας Δημοτικής Κοινότητας Ελάτειας του Δήμου Αμφίκλειας - Ελάτειας και είναι άρτιο και οικοδομήσιμο σύμφωνα με τις ισχύουσες Πολεοδομικές Διατάξεις.

Ο ΔΗΛΩΝ ΜΗΧΑΝΙΚΟΣ

ΚΩΝΣΤΑΝΤΙΝΟΣ ΠΑΝ. ΜΠΑΟΥΡΔΟΣ
ΠΟΛΙΤΙΚΟΣ ΜΗΧΑΝΙΚΟΣ
ΑΡ. ΜΗΤΡΩΟΥ Τ.Ε.Ε.: 81559
350 04 ΕΛΑΤΕΙΑ
ΤΗΛ.: 2234023511 - Κιν. 6974084042
ΑΦΜ: 126850114 ΔΟΥ: ΛΑΜΙΑΣ

ΔΗΛΩΣΗ ΙΔΙΟΚΤΗΤΗ

Ο κάτωθι υπογεγραμμένος ιδιοκτήτης δηλώνω υπεύθυνα ότι ευθύνομαι για την ακρίβεια των δηλουμένων ορίων του αγροτεμαχίου που υπέδειξε στον υπογράφοντα μηχανικό και τα οποία ταυτίζονται με αυτά του παρόντος τοπογραφικού διαγράμματος.

Ο ΙΔΙΟΚΤΗΤΗΣ

Χρήστος Κουτσογεώργου του Γεωργίου

ΔΗΛΩΣΗ Ν. 651/77

Ο κάτωθι υπογεγραμμένος πολιτικός μηχανικός δηλώνω ότι το αγροτεμάχιο με στοιχεία: 9,10,11,12,13,14,16,9 και εμβαδόν Ε2=8.506,70μ² βρίσκεται σε εκτός σχεδίου περιοχή στη θέση "Καψάλης" ή "Κουτραΐκα" κτηματικής περιφέρειας Δημοτικής Κοινότητας Ελάτειας του Δήμου Αμφίκλειας - Ελάτειας και είναι άρτιο και οικοδομήσιμο σύμφωνα με τις ισχύουσες Πολεοδομικές Διατάξεις.

Ο ΔΗΛΩΝ ΜΗΧΑΝΙΚΟΣ

ΚΩΝΣΤΑΝΤΙΝΟΣ ΠΑΝ. ΜΠΑΟΥΡΔΟΣ
ΠΟΛΙΤΙΚΟΣ ΜΗΧΑΝΙΚΟΣ
ΑΡ. ΜΗΤΡΩΟΥ Τ.Ε.Ε.: 81559
350 04 ΕΛΑΤΕΙΑ
ΤΗΛ.: 2234023511 - Κιν. 6974084042
ΑΦΜ: 126850114 ΔΟΥ: ΛΑΜΙΑΣ

ΙΔΙΟΚΤΗΤΕΣ:	ΑΝΝΑ ΚΟΥΤΣΟΓΕΩΡΓΟΥ του ΓΕΩΡΓΙΟΥ ΧΡΗΣΤΟΣ ΚΟΥΤΣΟΓΕΩΡΓΟΣ του ΓΕΩΡΓΙΟΥ
ΕΡΓΟ:	ΟΡΙΖΟΝΤΙΟΓΡΑΦΙΚΗ ΑΠΟΤΥΠΩΣΗ ΙΔΙΟΚΤΗΣΙΩΝ
ΑΚΙΝΗΤΑ:	E1:(1,2,3,4,5,6,7,8,9,16,14,15,1) = 9.800,00μ ² E2:(9,10,11,12,13,14,16,9) = 8.506,70μ ²
ΘΕΣΗ:	ΕΚΤΟΣ ΣΧΕΔΙΟΥ - ΔΗΜΟΤΙΚΗΣ ΚΟΙΝΟΤΗΤΑΣ ΕΛΑΤΕΙΑΣ ΔΗΜΟΥ ΑΜΦΙΚΛΕΙΑΣ - ΕΛΑΤΕΙΑΣ "Κ Α Ψ Α Λ Η Σ" ή "Κ Ο Υ Τ Ρ Α Ι Ϊ Κ Α"
ΜΕΛΕΤΗΤΗΣ:	ΚΩΝΣΤΑΝΤΙΝΟΣ ΜΠΑΟΥΡΔΟΣ πολιτικός μηχανικός
ΤΙΤΛΟΣ ΣΧΕΔΙΟΥ:	ΤΟΠΟΓΡΑΦΙΚΟ ΔΙΑΓΡΑΜΜΑ
ΑΡΙΘΜΟΣ ΣΧΕΔΙΟΥ:	Τ-2
ΧΡΟΝΟΛΟΓΙΑ:	ΙΟΥΝΙΟΣ 2018
ΚΛΙΜΑΚΑ:	1:500

ΚΩΝΣΤΑΝΤΙΝΟΣ ΠΑΝ. ΜΠΑΟΥΡΔΟΣ
ΠΟΛΙΤΙΚΟΣ ΜΗΧΑΝΙΚΟΣ
ΑΡ. ΜΗΤΡΩΟΥ Τ.Ε.Ε.: 81559
350 04 ΕΛΑΤΕΙΑ
ΤΗΛ.: 2234023511 - Κιν. 6974084042
ΑΦΜ: 126850114 ΔΟΥ: ΛΑΜΙΑΣ