



ΚΑΙΜΑΚΑ: 1/50000

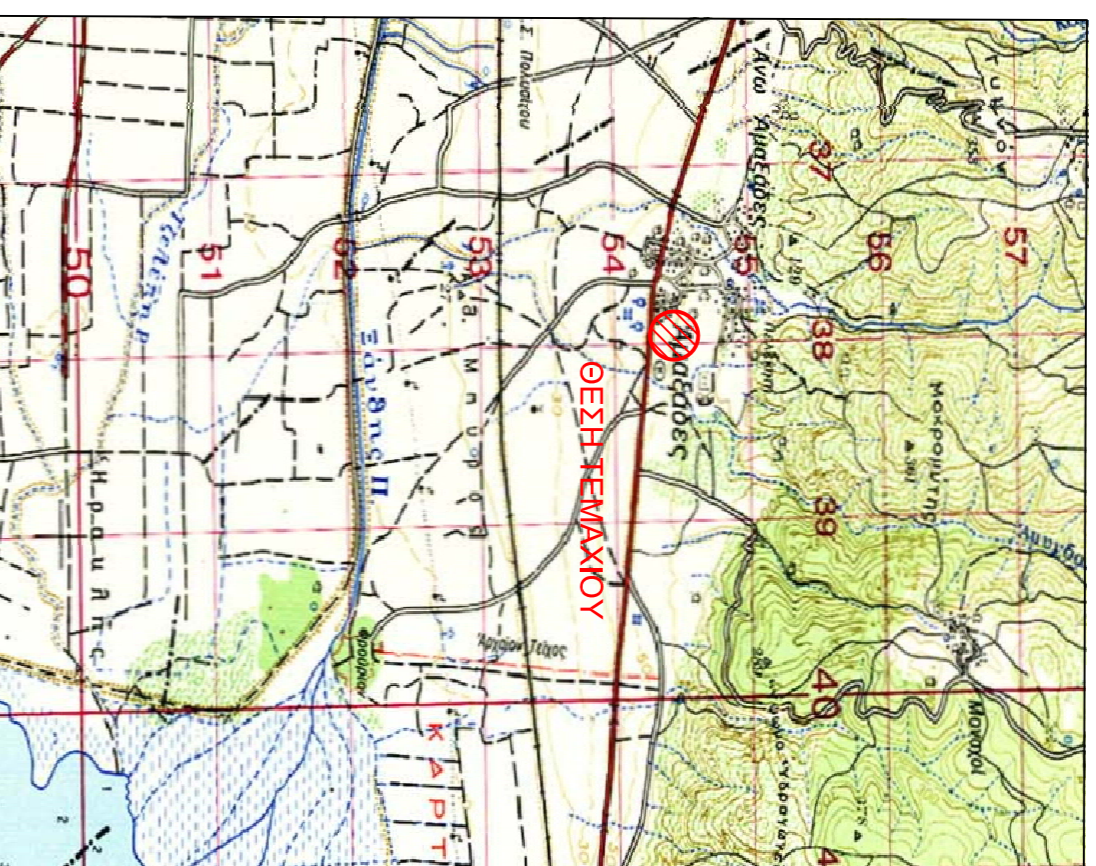

ΑΠΟΣΤΑΣΜΑ ΑΡΧ. ΔΙΑΝΟΜΗΣ ΑΜΑΞΕΔΩΝ 1930 ΚΑΙΜΑΚΑ: 1/5000

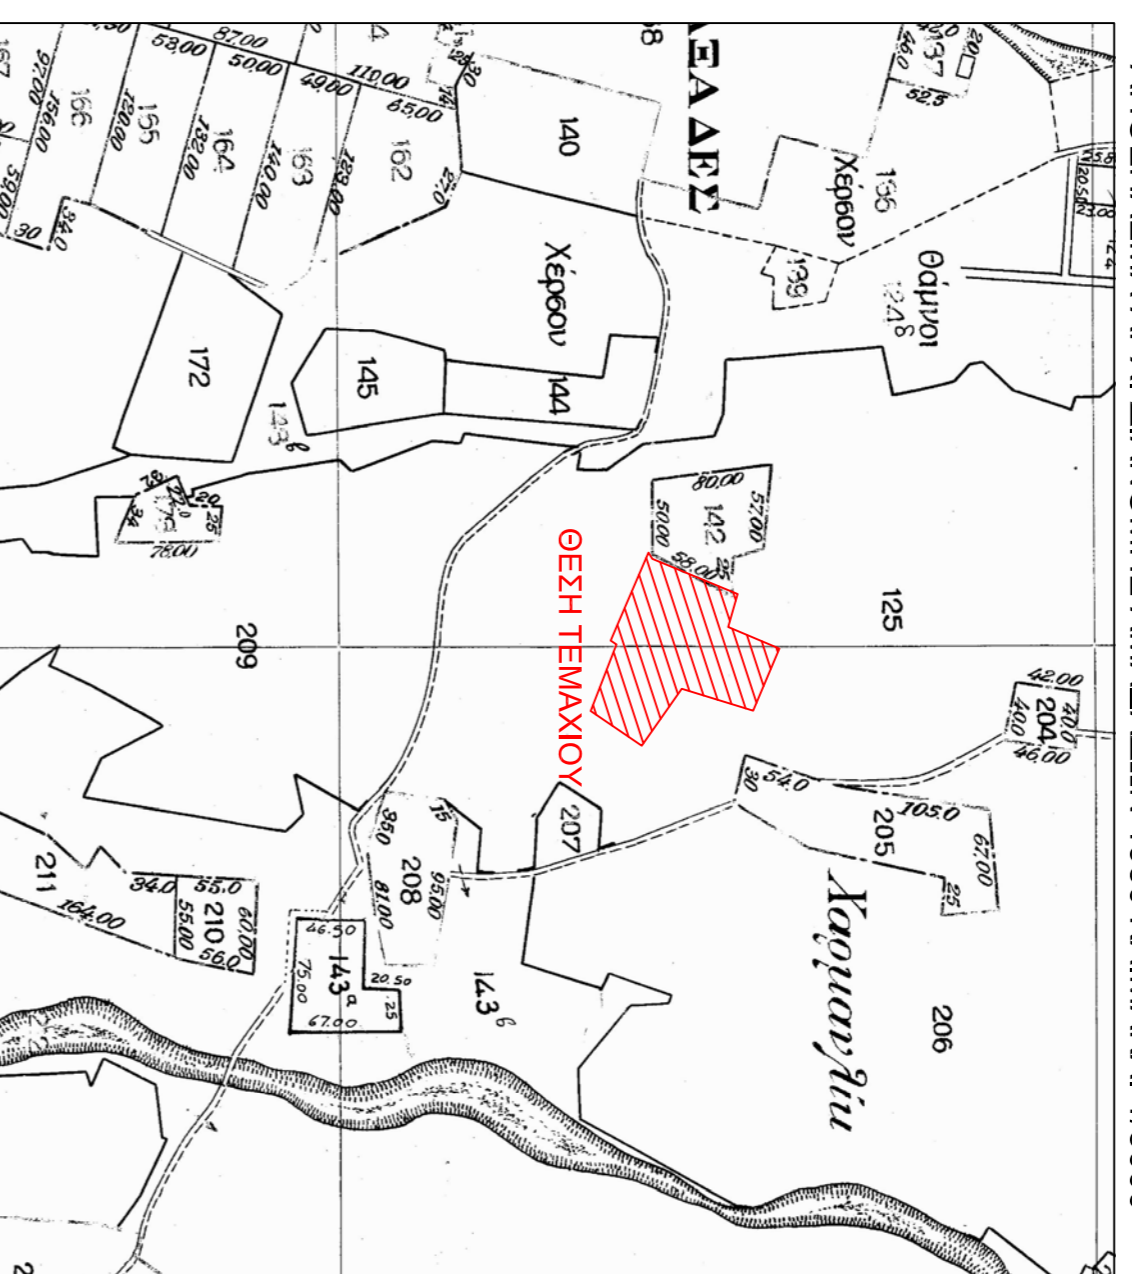

Όροι διαμόρφωσης για Εγκριση/αποδοχή Φωτοβόλτα/των συστημάτων

Άρθρο 1 - Αρ. Φωλίου 41188 - Όροι Εγκρισης/αποδοχής ΦΕΚ 156822-9-2010

ΦΕΚ 88314-4-2011 Άρθρο 1 Παρ. 4

Δεν επιτρέπεται το γήπεδο να είναι άδεια και ακοκκοποιημένο, εκτός και εάν γίνουν/από δομικές κατασκευές τίθενται των επιδόσεων, συνδυάζονται για την εγκατάσταση αυτή.
Η εγκατάσταση φωτοβολταϊκών συστημάτων και ο τοπικός σιδηρός που χρησιμοποιείται, για την στήριξη του ηλεκτροπλάστου του συστήματος αδειών, πρέπει να στήριξη στο έδαφος των γηπέδων.
Το ύψος των φωτοβολταϊκών συστημάτων πρέπει να είναι μικρότερο από την στέγη/η του φωτοβολ. Η συχνότητα διαμορφώσεων αδειών των γηπέδων είναι μικρότερη από 2,5 μ.
Απόσταση τον με 5 μ. στον το μέγιστο ύψος του εστιασμού από την στέγη του φακού η τρύπα διαμορφώσεων αδειών των γηπέδων υπερβαίνει τα 2,5 μ.
Για εγκατάσταση φωτοβολταϊκών συστημάτων η μέγιστη επιρροή/αποδοχή είναι 60%.

Η ΜΗΧΑΝΙΚΟΣ


ΠΑΡΑΤΗΡΗΣΕΙΣ:

1. Το διαγράμμα είναι ενυδατικό στο κρητικό σύστημα συντηρημένων ΕΓΤΑ 87
2. Έγινε αποτύπωση και για την εξέταση από το ΕΓΤΑ 87 χρησιμοποιήθηκαν τα τεχνολογικά σημεία της ΓΥΕ του Φορέα Χάρτου "ΙΑΣΜΟΣ" κ.φ.χ. 41:15 1:15.
3. Η Αρ. Φωλίου 41188 - Όροι Εγκρισης/αποδοχής ΦΕΚ 156822-9-2010
4. Βρίσκεται εκτός προνομίου NATURA 2000 και εκτός ζωνών της ευαίτης ΚΑΝΩΝ.
5. Η Απόσταση από την Αμφοδύναμη ανερχεται σε 5000 μέτρα περίπου.


4552800 ΣΥΝΤΕΜΝΙΜΕΝΕΣ ΣΕ ΣΥΣΤΗΜΑ ΑΝΑΦΟΡΑΣ ΕΚΤΑ 87

Κορυφή	X	Y
A	589524,57	4552723,72
B	589545,16	4552718,93
F	589530,55	4552814,78
Δ	589476,66	4552827,71
E	589480,23	4552830,93
Z	589493,70	4552880,49
H	589516,27	4552878,98

Εμβαδόν: 4191,44

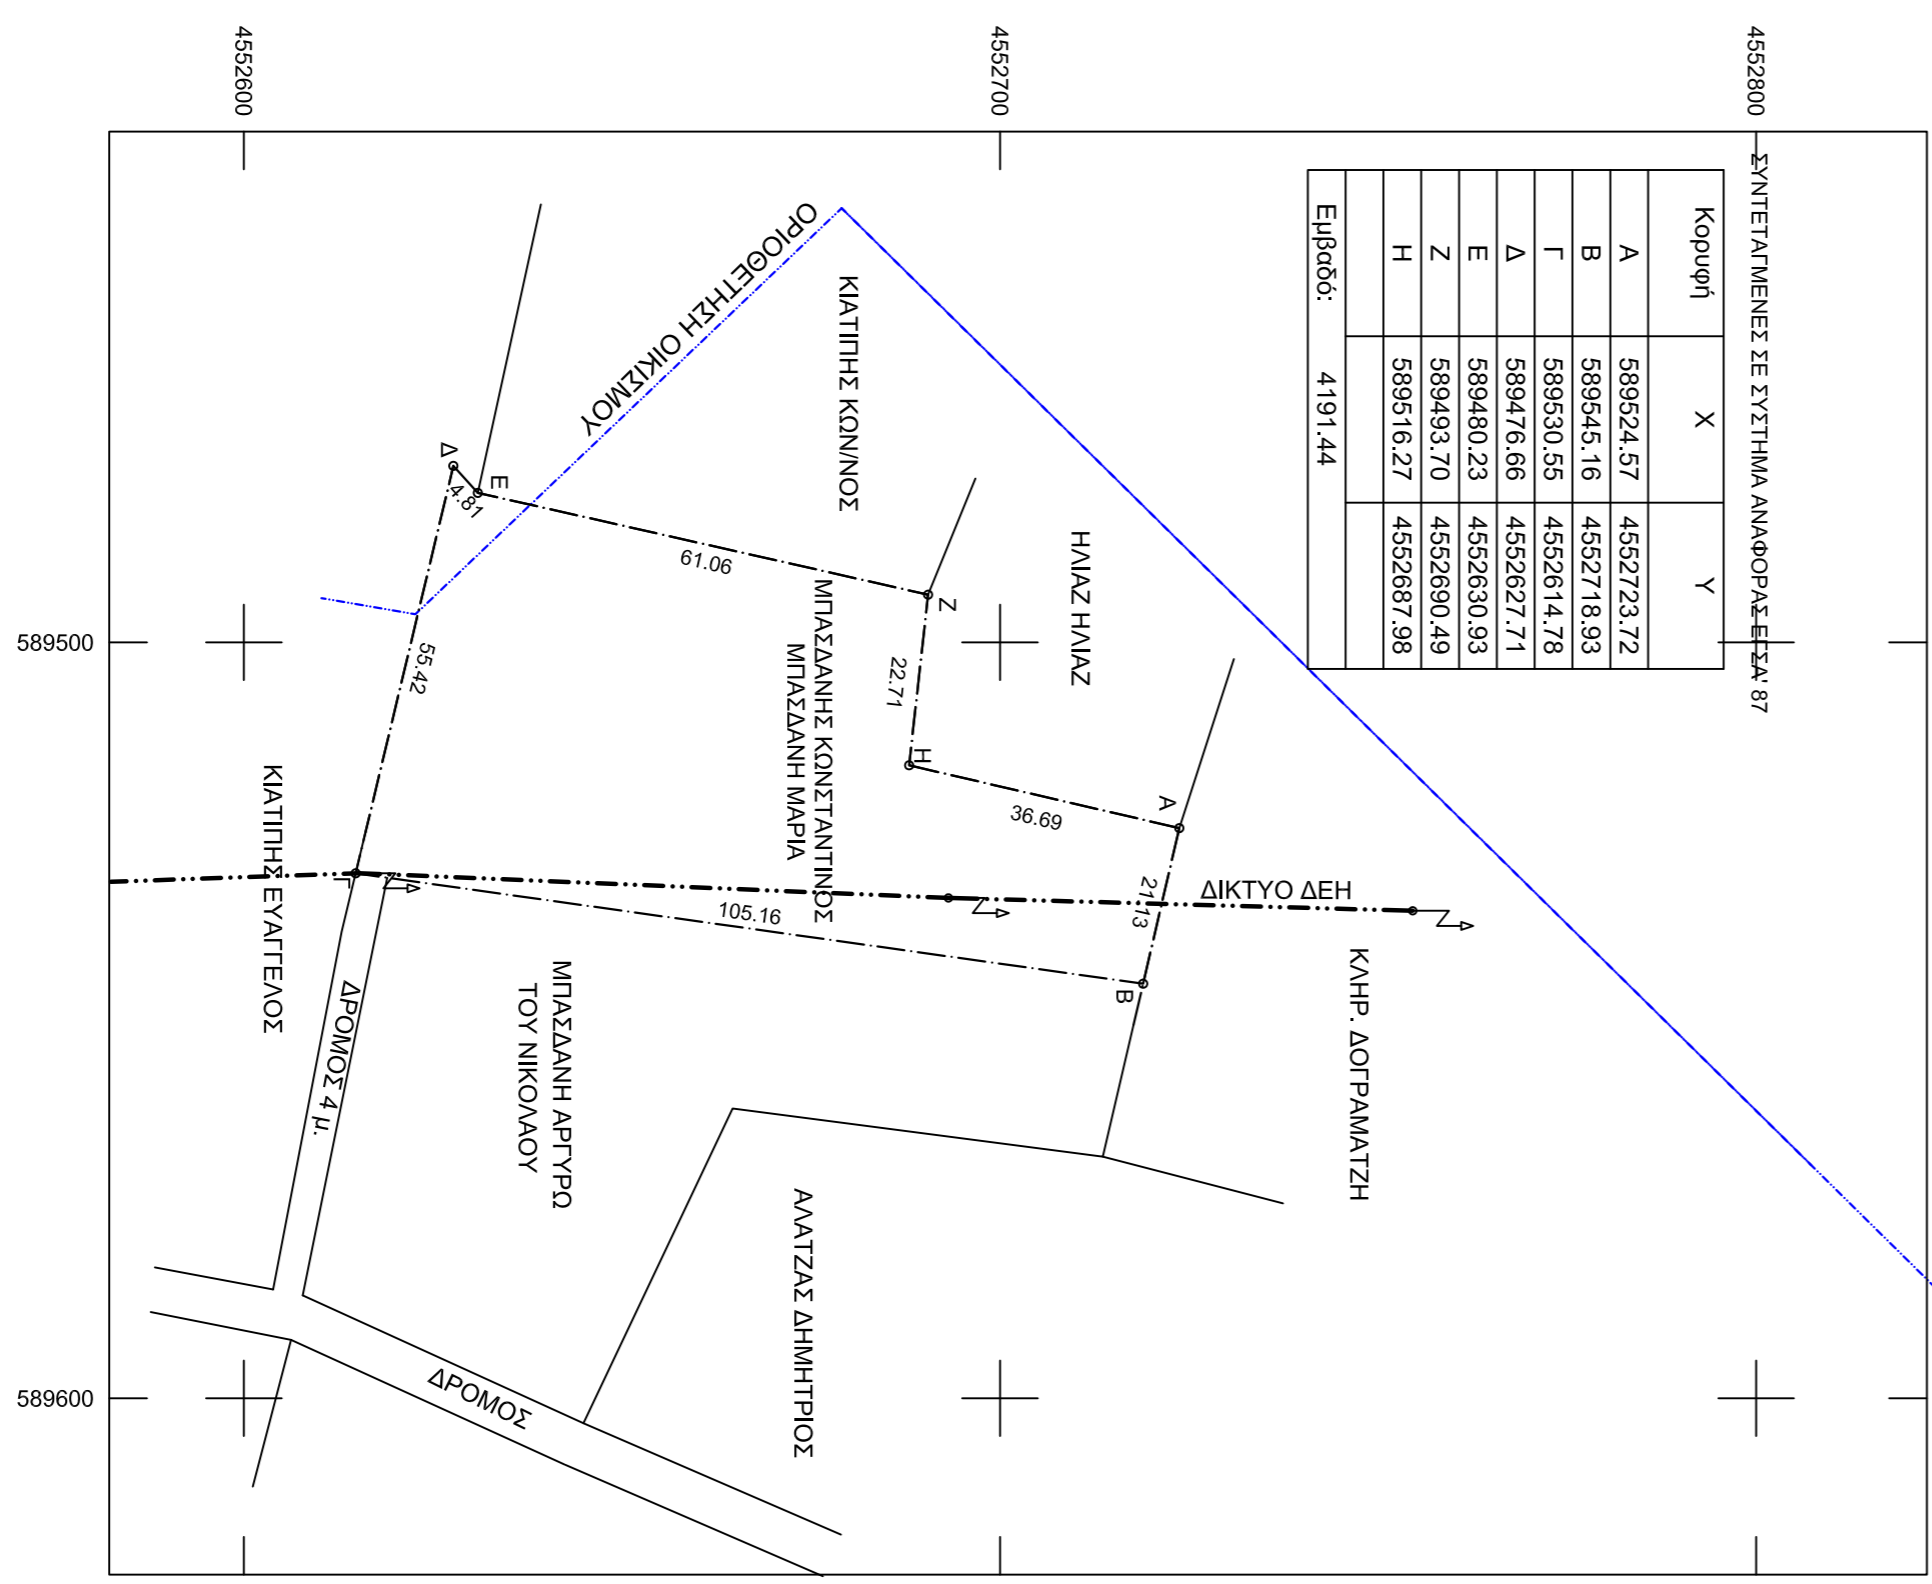

ΑΠΟΣΤΑΣΜΑ ΟΡΘΟΕΤΗΣΗΣ ΟΙΚΙΣΜΟΥ ΑΜΑΞΕΔΩΝ ΚΑΙΜΑΚΑ: 1/5000

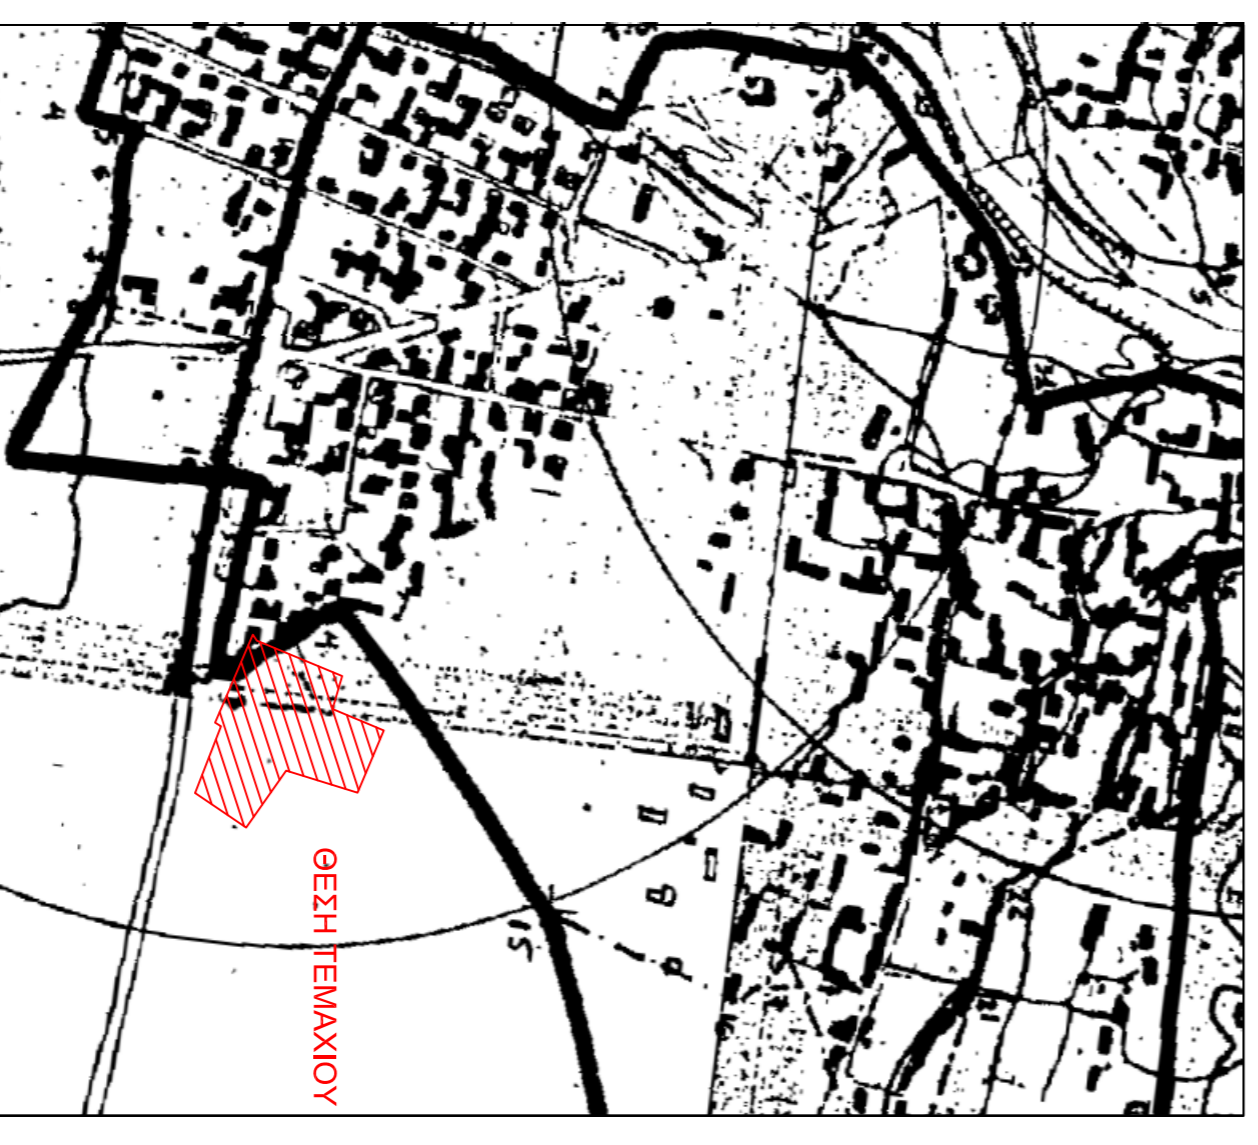

ΤΕΧΝΙΚΟ ΓΡΑΦΕΙΟ
ΠΕΤΟΥΣΗ Κ. ΣΟΦΙΑ
ΠΟΛΙΤΙΚΟΣ ΜΗΧΑΝΙΚΟΣ

ΕΡΓΟΔΟΤΗΣ: ΜΠΑΣΑΝΗΣ ΚΟΝΣΤΑΝΤΙΝΟΣ του ΕΥΑΓΓΕΛΟΥ ½
ΜΠΑΣΑΝΗ ΜΑΡΙΑ του ΕΥΑΓΓΕΛΟΥ ½

ΕΡΓΟ: ΑΠΟΤΥΠΩΣΗ ΑΡΠΟΤΕΜΑΧΙΟΥ

ΘΕΣΗ: ΚΤΗΜΑΤΙΚΗ ΠΕΡΙΟΧΗ ΑΜΑΞΕΔΩΝ

ΘΕΜΑ ΣΧΕΔΙΟΥ: ΑΡΙΘΜΟΣ ΣΧΕΔΙΟΥ:
ΤΟΠΟΓΡΑΦΙΚΟ ΔΙΑΓΡΑΜΜΑ T-1

ΚΑΙΜΑΚΑ 1 : 1000

ΧΡΟΝΟΣ ΜΕΛΕΤΗΣ: ΣΕΠΤΕΜΒΡΙΟΣ 2019

ΥΠΟΓΡΑΦΗ – ΣΦΡΑΓΙΔΑ **ΘΕΩΡΗΣΗ**

ΠΕΤΟΥΣΗ ΣΟΦΙΑ
ΠΟΛΙΤΙΚΟΣ ΜΗΧΑΝΙΚΟΣ