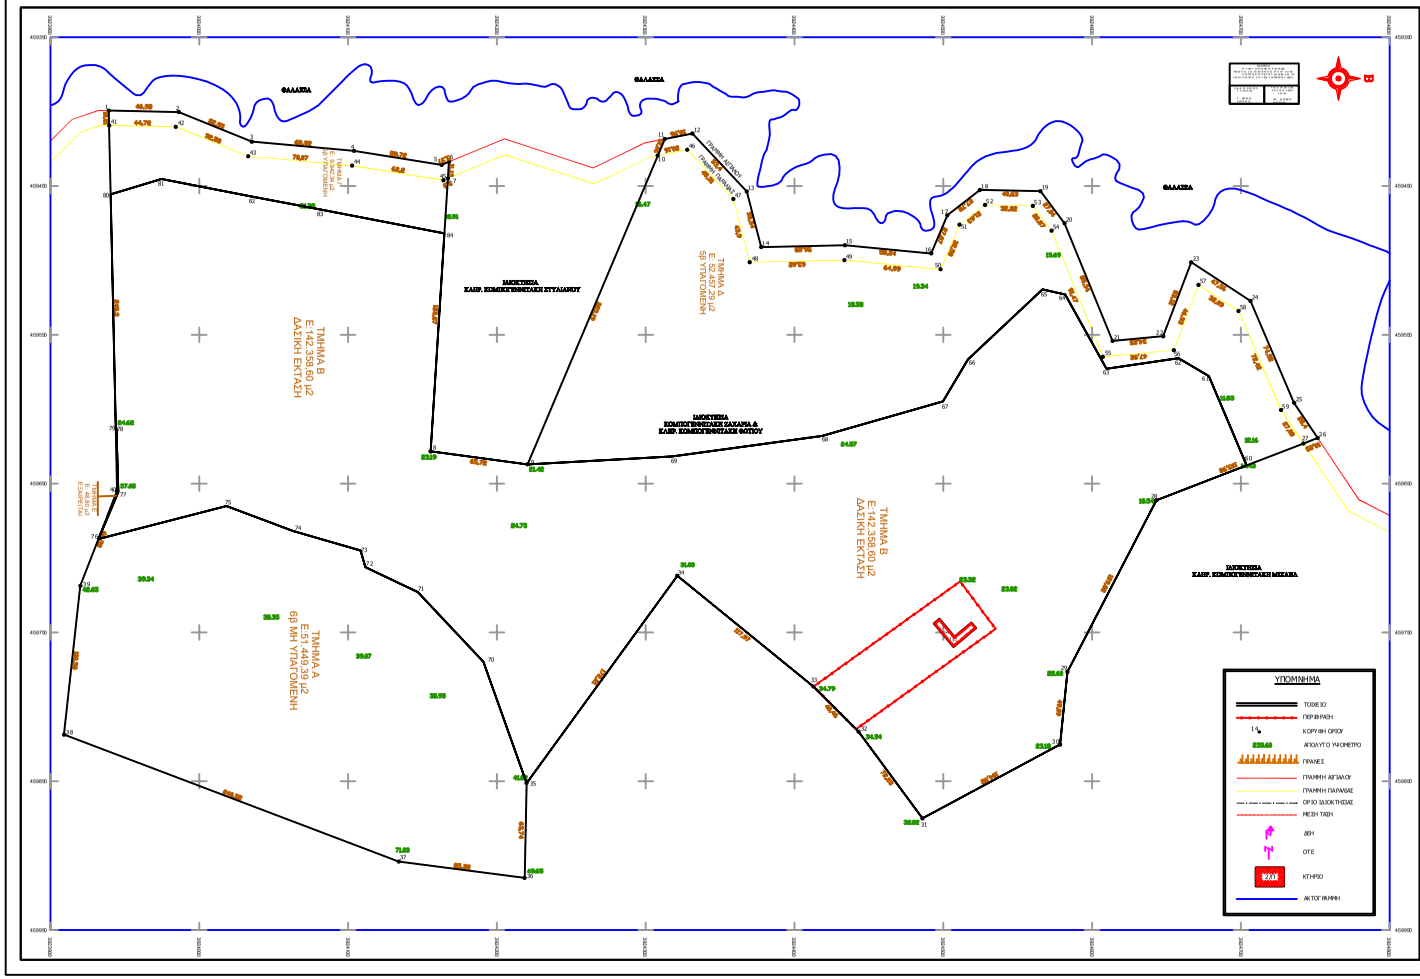

ΠΙΝΑΚΑΣ ΣΥΝΤΕΤΑΓΜΕΝΩΝ ΚΡΑΤΙΚΟΥ ΔΙΚΤΥΟΥ		
ΕΓΚΑΡΣΙΑ ΜΕΡΙΚΑΤΟΡΙΚΗ ΠΡΟΒΟΛΗ ΕΓΣΑ/87		
ΕΛΛΗΝΙΚΟΣ ΔΕΣ 80		
ΣΗΜΕΙΟ	X	Y
1	459399.383	3923939.283
2	459400.255	3923986.256
3	459400.194	3924035.307
4	459426.361	3924103.955
5	459435.822	3924162.923
6	459453.772	3924167.888
7	459444.884	3924167.178
8	459428.378	3924155.451
9	459837.005	3924220.601
10	459429.528	3924308.136
11	459418.416	3924312.825
12	459414.762	3924331.428
13	459453.714	3924367.984
14	459491.021	3924377.616
15	459489.795	3924433.887
16	459495.313	3924491.862
17	459469.638	3924502.693
18	459452.646	3924524.676
19	459453.440	3924565.295
20	459475.092	3924581.500
21	459554.123	3924613.700
22	459550.965	3924647.804
23	459501.270	3924666.557
24	459527.233	3924706.404
25	459595.732	3924735.739
26	459619.326	3924751.554
27	459623.018	3924741.990
28	459661.194	3924643.126
29	459776.477	3924583.435
30	459825.311	3924578.477

ΠΙΝΑΚΑΣ ΣΥΝΤΕΤΑΓΜΕΝΩΝ ΚΡΑΤΙΚΟΥ ΔΙΚΤΥΟΥ		
ΕΓΚΑΡΣΙΑ ΜΕΡΙΚΑΤΟΡΙΚΗ ΠΡΟΒΟΛΗ ΕΓΣΑ/87		
ΕΛΛΗΝΙΚΟΣ ΔΕΣ GRS 80		
ΣΗΜΕΙΟ	X	Y
31	459874.885	3924486.007
32	459816.759	3924443.132
33	459786.336	3924412.798
34	459711.911	3924321.269
35	459851.154	3924219.943
36	459914.884	3924218.693
37	459903.900	3924134.080
38	459818.620	3923909.182
39	459718.642	3923920.176
40	459654.628	3923944.774
41	459609.389	3923939.498
42	459410.219	3923984.213
43	459430.020	3924032.925
44	459436.290	3924102.714
45	459446.143	3924164.128
46	459425.642	3924327.922
47	459458.692	3924358.922
48	459501.191	3924369.918
49	459499.805	3924433.521
50	459505.963	3924498.223
51	459475.944	3924510.886
52	459462.713	3924528.003
53	459463.342	3924560.216
54	459480.055	3924572.724
55	459564.765	3924607.237
56	459560.346	3924654.952
57	459516.440	3924671.521
58	459533.956	3924698.405
59	459600.525	3924726.913

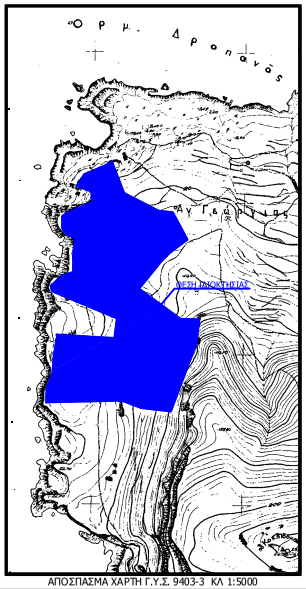

ΑΠΟΣΠΑΣΜΑ ΧΑΡΤΗ Γ.Υ.Σ. 9403-3 ΚΛ 1:5000

δήλωση

Ο κάτωθι υπογεγραμμένος Αγοραίος Τοπογράφος Μηχανικός ΕΜΠ δηλώνω συμφώνως του νόμου 651/77 ότι:

- Η ιδιοκτησία υπό στοιχεία 1,2,...,41, L εμφανιζόταν στο Δήμο Κισάμου, εντός των ορίων εφαρμογής συμπληρωτικού σχεδίου ή οικισμού, στη θέση "Λαντζιδάκιανος" και έχει εμβαδό 2.902.56.42 τ.μ. Τμήμα της υπό στοιχεία 1,2,3,4,5,6,7,45,44,43,42,41, L και εμβαδό 2.234.11 τ.μ. ευρίσκεται εντός της ζώνης της παραλίας, καθώς επίσης, τμήμα της υπό στοιχεία 11,12,...,26,27,59,58,...,46,10,11 και εμβαδό 6675.63 τ.μ. ευρίσκεται εντός της ζώνης της παραλίας.

Ο δηλών

ΠΑΡΑΤΗΡΗΣΕΙΣ

1. Τα εμβαδά προέκυψαν από αναλυτική σχέση μεταξύ των συντεταγμένων των κορυφών.
2. Η ιδιοκτησία συνορεύει με πηγάδι λασπα.
3. Τα όρια και τα ονόματα των ομόρων υπάδειξαν ιδιοκτήτες.
4. Από την ιδιοκτησία δυο δίκτυα ρεύματος φέρει τάσης
5. Δεν έγινε έλεγχος τίτλων.
6. Η ιδιοκτησία δεν εμπίπτει στις διατάξεις του Ν.1337 / 83 περί αναρρύσεως και χρήσης.
7. Η ιδιοκτησία ευρίσκεται εκτός της επιπρομώνης ζώνης ΝΑΥΤΙΚΟΥ ΟΧΥΡΟΥ ΣΥΛΙΑΣ (ΠΔ. 165 / 02 της 13-06-02 (ΦΕΚ 159Α/ 28-06-02).
8. Η ιδιοκτησία ευρίσκεται εκτός της επιπρομώνης ζώνης ΝΑΥΤΙΚΟΥ ΟΧΥΡΟΥ ΔΡΕΠΑΝΟΥ (ΠΔ. 18/ 02 της 20-12-02 (ΦΕΚ 15Α/ 28-01-03).
9. Η ιδιοκτησία ευρίσκεται εκτός των παραλιακών περιοχών του Νομού Χανίων (ΥΜΕΡΑΧΑ) Υ.Α. Φ.109/ 59982 της 21-12-90 (ΦΕΚ 808/ 24-12-90).
10. Η ιδιοκτησία διέκειτο από το ΠΔ. της 24-5-85 (ΦΕΚ 270 Δ/ 31-05-85), το Ν. 3212/ 2003 (ΦΕΚ 308 Α/ 31-12-03) και το Ν. 4178/2013 (ΦΕΚ 174 Α/ 03-09-13).
11. Η ιδιοκτησία ευρίσκεται εκτός περιοχής NATURA.
12. Η ιδιοκτησία ευρίσκεται εκτός ορισμένων του ΦΕΚ 229 ΤΕΥΧΟΣ ΑΑΠ 19.06.12.
13. Ως σημείο αναφοράς για την αποτύπωση χρησιμοποιήθηκε το ψηφιακό πεδίο της Γ.Υ.Σ. με κωδικό αριθμό 15030 4 και κωδικό όνομα Άγιος Φάνουριος. Το σύστημα αναφοράς είναι το ΕΓΣΑ87.
14. Στην περιοχή υπάρχει καθορισμένη οριογραμμή συνολικά και περιλάμβανομένου το ΦΕΚ. 330/Δ/2014 & ΦΕΚ 468/Δ/2014.
15. Η αποτύπωση έγινε το 2009. Εντός της ιδιοκτησίας υπάρχει κάγκελο κτίριο εμβαδού 178.19 τ.μ.

ΜΕΛΕΤΗΤΗΣ: ΛΑΓΟΥΒΑΡΔΟΣ ΑΛΕΞΑΝΔΡΟΣ	
ΕΡΓΟΔΟΤΗΣ: ΚΟΜΠΟΓΕΝΝΙΤΑΚΗΣ ΖΑΧΑΡΗΣ	
ΘΕΣΗ: "ΑΓΙΟΣ ΠΑΥΛΟΣ - ΛΕΠΙΔΟΛΑΚΚΟΣ" ΔΗΜΟΣ ΚΙΣΑΜΟΥ - ΝΟΜΟΣ ΧΑΝΙΩΝ	
ΘΕΜΑ: ΤΟΠΟΓΡΑΦΙΚΗ ΑΠΟΤΥΠΩΣΗ	ΑΡ.ΣΧ 1/1 ΚΛΙΜΑΚΑ 1:1000 ΙΣΟΔΙΑΣΤΑΣΗ 0.00 μ
ΧΡΟΝΟΣ ΜΕΛΕΤΗΣ: ΔΕΚΕΜΒΡΙΟΣ 2017	
ΣΦΡΑΓΙΔΑ:	ΥΠΟΓΡΑΦΗ: