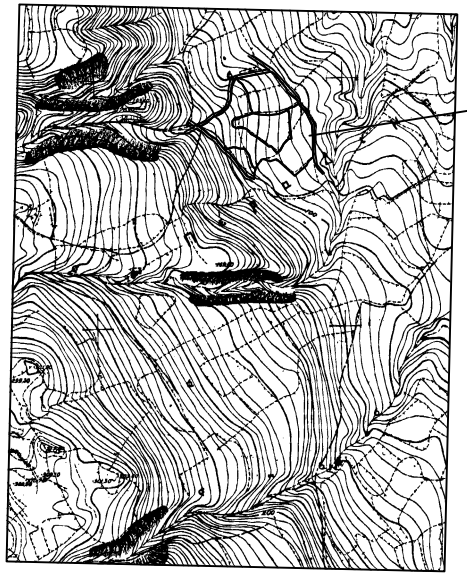

ΧΑΡΤΗΣ ΓΥΣ 1 5000 ΘΕΣΗ ΙΔΙΟΚΤΗΣΙΑΣ

ΘΕΩΡΗΣΗ

Το παρόν τοπογραφικό διάγραμμα θεωρείται και επισυνάπτεται στο υπ' αριθμ. 7746/2018/20-08-2020 έγγραφό μας του οποίου αποτελεί στο εξής αναπόσπαστο μέρος

Χανιά 20-08-2020 Ο Εισηγητής Σ. Φωτάκης Δασολόγος	Χανιά 20-08-2020 Η Δ/ντρια Δασών Χανίων Πολ. Σκλαβάκη Δασολόγος

ΔΗΛΩΣΗ ΜΗΧΑΝΙΚΟΥ Ν 651 / 1977

Δηλώνω σύμφωνα με το νόμο για το οικόπεδο με τα στοιχεία 1 2 3 ...92 93 1 εμβαδού 15 718.63 τ.μ. που βρίσκεται στη θέση «Σοχώρα» εκτός του οικισμού Κεφάλας του Δήμου Αποκόρωνα:

1. Είναι άρτιο και οικοδομήσιμο εάν προϋφίστατο της 30 12 2003 και πάρει τις απαιτούμενες εγκρίσεις
2. Βρίσκεται, εκτός οικισμού Κεφαλά, εντός περιοχής NATURA, εκτός ΖΟΕ, εκτός ΣΧΟΟΑΠ, εκτός Γ.Π.Σ, εκτός ελεγχόμενων περιοχών Π.Ε. Χανίων, (Νοτιπκό οχυρό Σούδας Π.Δ. 165/2002 ΦΕΚ 150 Α 2002, Νοτιπκό οχυρό Δρεπάνου Π.Δ. 18/2002 ΦΕΚ 15 Α 2003) και εκτός παραμεθορίων περιοχών Ν. Χανίων Υ.Α. Φ. 100/59985/1990 ΦΕΚ 836Β 1990. Δεν οφείλει εισφορές σε γη η χρήμα.
3. Εντός αυτού δε διέρχονται εναέριες γραμμές μεταφοράς υψηλής τάσης της ΔΕΗ η αγωγός φυσικού αερίου,
4. Εντός αυτού υπάρχουν δένδρα, ελιές, που θα διατηρηθούν.
5. Εντός αυτού και σε απόσταση 20 μέτρων δεν διέρχεται ρέμα.
6. Το οικόπεδο βρίσκεται σε περιοχή που δεν έχει συνταχθεί εθνικό κτηματολόγιο.
7. Τα όρια του οικοπέδου και τα ανώμαλα των όμορων υπεδείχθησαν από τον ιδιοκτήτη.
8. Οι συντεταγμένες των κορυφών είναι κατά το Ελληνικό σύστημα ΕΓΣΑ 87.
9. Το γεωτεμάχιο δεν είναι οριοθετημένο σε όλο το μήκος και συνορεύει ανατολικά με αγροτικό δρόμο, νότια με ιδιοκτησία Βροντάκη Μιχαήλ και Παλούκη Αλεξάνδρας, δυτικά με αγροτικό δρόμο και βόρεια με ιδιοκτησία Λιγοξυγκάκη Μιχαήλ και Λιγοξυγκάκη Ηλία.
10. Απέχει από την θάλασσα περισσότερο από 480μ.

Ο ΜΗΧΑΝΙΚΟΣ

ΚΟΡΥΦΕΣ ΙΔΙΟΚΤΗΣΙΑΣ ΕΓΣΑ 87							
ΑΑ	Ε	Ν	ΠΛΕΥΡΑ				
1	523 133.29	3 919 457.79		51	522 996.67	3 919 521.08	8.94
2	523 134.04	3 919 436.92	20.88	52	522 988.83	3 919 518.66	8.20
3	523 129.64	3 919 435.76	4.55	53	522 983.24	3 919 518.01	5.63
4	523 128.63	3 919 433.11	2.84	54	522 975.78	3 919 516.78	7.56
5	523 124.36	3 919 430.19	5.17	55	522 970.26	3 919 510.44	8.41
6	523 120.15	3 919 421.05	10.06	56	522 970.84	3 919 501.67	8.79
7	523 096.18	3 919 400.40	31.64	57	522 972.33	3 919 499.95	2.28
8	523 064.18	3 919 430.44	43.89	58	522 979.22	3 919 496.36	7.77
9	523 057.99	3 919 433.32	6.83	59	522 982.00	3 919 498.95	3.80
10	523 046.28	3 919 429.51	12.31	60	522 989.80	3 919 496.83	8.08
11	523 033.40	3 919 434.11	13.68	61	522 996.27	3 919 496.20	6.50
12	523 029.08	3 919 432.49	4.61	62	523 000.20	3 919 494.03	4.49
13	523 018.56	3 919 417.95	17.95	63	523 002.77	3 919 491.18	3.84
14	523 016.62	3 919 413.96	4.44	64	523 006.16	3 919 487.66	4.89
15	523 011.00	3 919 419.64	7.99	65	523 008.57	3 919 484.62	3.88
16	523 008.14	3 919 428.29	9.11	66	523 013.48	3 919 481.82	5.65
17	523 004.63	3 919 442.10	14.25	67	523 023.26	3 919 475.98	11.39
18	522 995.77	3 919 454.50	15.24	68	523 028.73	3 919 471.26	7.22
19	522 983.77	3 919 455.11	12.02	69	523 034.81	3 919 466.74	7.58
20	522 978.94	3 919 457.10	5.22	70	523 044.48	3 919 458.94	12.42
21	522 972.35	3 919 457.97	6.65	71	523 047.86	3 919 459.81	3.49
22	522 954.74	3 919 453.00	18.30	72	523 050.27	3 919 458.46	2.76
23	522 938.22	3 919 473.90	26.64	73	523 054.79	3 919 451.90	7.97
24	522 924.11	3 919 483.16	16.88	74	523 060.28	3 919 447.13	7.27
25	522 915.63	3 919 491.07	11.60	75	523 065.39	3 919 449.73	5.73
26	522 904.42	3 919 499.05	13.76	76	523 067.69	3 919 452.79	3.83
27	522 920.25	3 919 507.81	18.09	77	523 074.57	3 919 465.34	14.31
28	522 924.00	3 919 512.49	6.00	78	523 084.28	3 919 474.63	13.44
29	522 932.66	3 919 519.85	11.37	79	523 089.63	3 919 475.26	5.39
30	522 941.64	3 919 522.33	9.32	80	523 088.34	3 919 483.64	8.48
31	522 950.60	3 919 526.96	10.09	81	523 087.75	3 919 491.22	7.60
32	522 961.65	3 919 538.35	15.87	82	523 087.57	3 919 495.73	4.51
33	522 966.89	3 919 552.28	14.88	83	523 086.67	3 919 507.03	11.34
34	522 967.82	3 919 560.16	7.93	84	523 086.26	3 919 514.45	7.43
35	522 967.61	3 919 566.13	5.97	85	523 085.28	3 919 525.52	11.11
36	522 968.41	3 919 577.18	11.08	86	523 081.80	3 919 533.18	8.41
37	522 971.65	3 919 591.11	14.30	87	523 084.96	3 919 536.49	4.58
38	522 978.70	3 919 596.62	8.95	88	523 095.43	3 919 539.96	11.03
39	522 984.07	3 919 590.19	8.38	89	523 103.83	3 919 545.86	10.26
40	522 988.33	3 919 587.05	5.29	90	523 108.36	3 919 540.05	7.37
41	522 991.13	3 919 584.30	3.92	91	523 120.00	3 919 526.35	17.98
42	522 992.49	3 919 581.90	2.76	92	523 131.11	3 919 503.23	25.65
43	523 001.77	3 919 566.47	18.01	93	523 133.39	3 919 478.13	25.20
44	523 002.53	3 919 560.43	6.09	1	523 133.29	3 919 457.79	20.34
45	523 002.87	3 919 556.68	3.77	ΕΜΒΑΔΟΝ		15 718.63	Μ2
46	523 006.68	3 919 541.90	15.26				
47	523 007.26	3 919 535.99	5.94				
48	523 010.37	3 919 530.16	6.61				
49	523 011.66	3 919 526.46	3.92				
50	523 005.21	3 919 523.73	7.00				

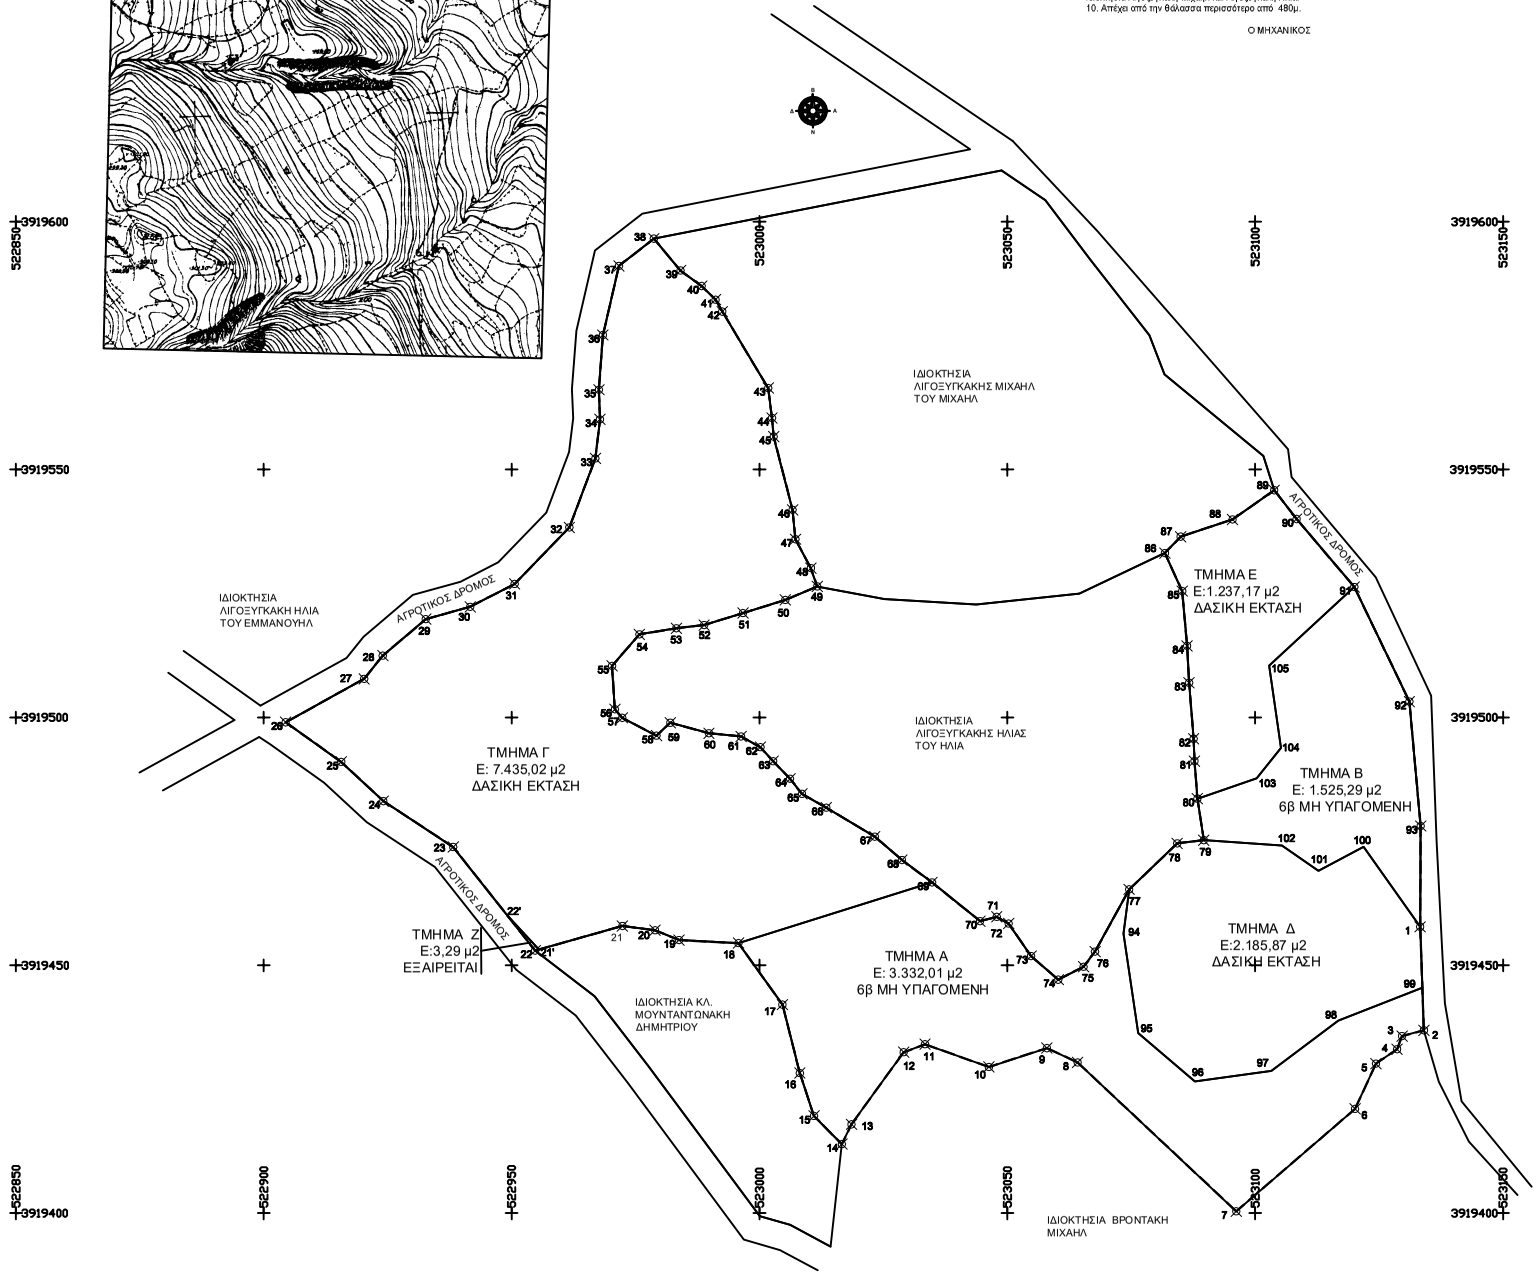

ΞΗΡΟΥΧΑΚΗΣ ΜΕΝΕΛΑΟΣ Πολιτικός Μηχανικός Ε.Μ.Π.
Σόρου 11 73131 Χανιά
Τηλ 2821041347 6981056264 email mxirc89@gmail.com

ΙΔΙΟΚΤΗΤΗΣ:
ΛΙΟΝΑΚΗΣ ΝΙΚΟΛΑΟΣ ΤΟΥ ΙΩΑΝΝΟΥ

ΕΡΓΟ:
ΑΠΟΤΥΠΩΣΗ ΙΔΙΟΚΤΗΣΙΑΣ

ΘΕΣΗ:
"ΣΟΧΩΡΑ" ΕΚΤΟΣ ΟΙΚΙΣΜΟΥ ΚΕΦΑΛΑ, ΔΗΜΟΥ ΑΠΟΚΟΡΩΝΑ Π.Ε. ΧΑΝΙΩΝ

ΣΧΕΔΙΟ:
ΤΟΠΟΓΡΑΦΙΚΟ

ΑΡ. ΣΧΕΔΙΟΥ T1

ΚΛΙΜΑΚΑ ΣΧΕΔΙΟΥ 1:500 ΧΑΡΤΗ 1:5000

ΧΑΝΙΑ 11 ΙΟΥΛΙΟΥ 2018
Ο ΜΗΧΑΝΙΚΟΣ