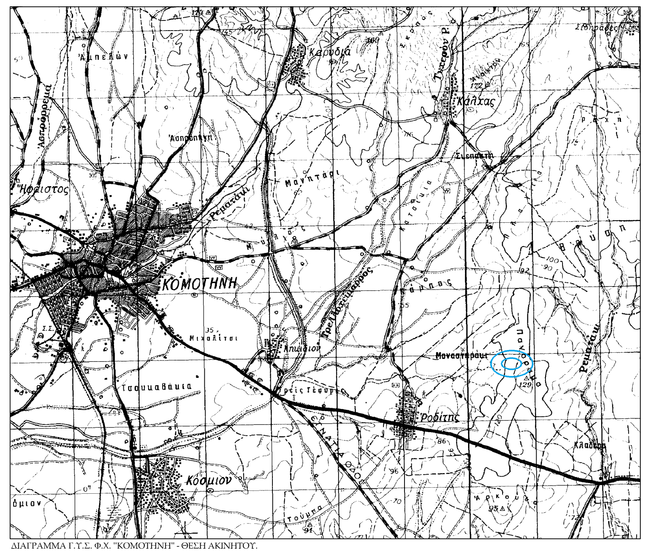

ΔΙΑΓΡΑΜΜΑ Γ.Υ.Σ. Φ.Χ. "ΚΟΜΟΤΗΝΗ" - ΘΕΣΗ ΑΚΙΝΗΤΟΥ.

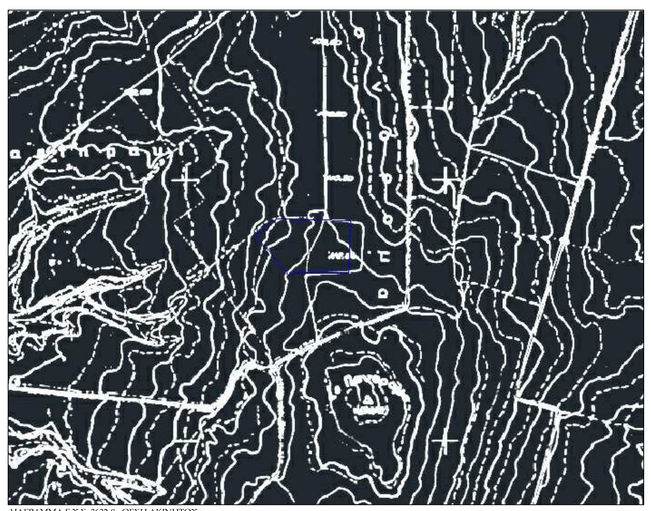

ΔΙΑΓΡΑΜΜΑ Γ.Υ.Σ. 3632-8 - ΘΕΣΗ ΑΚΙΝΗΤΟΥ.

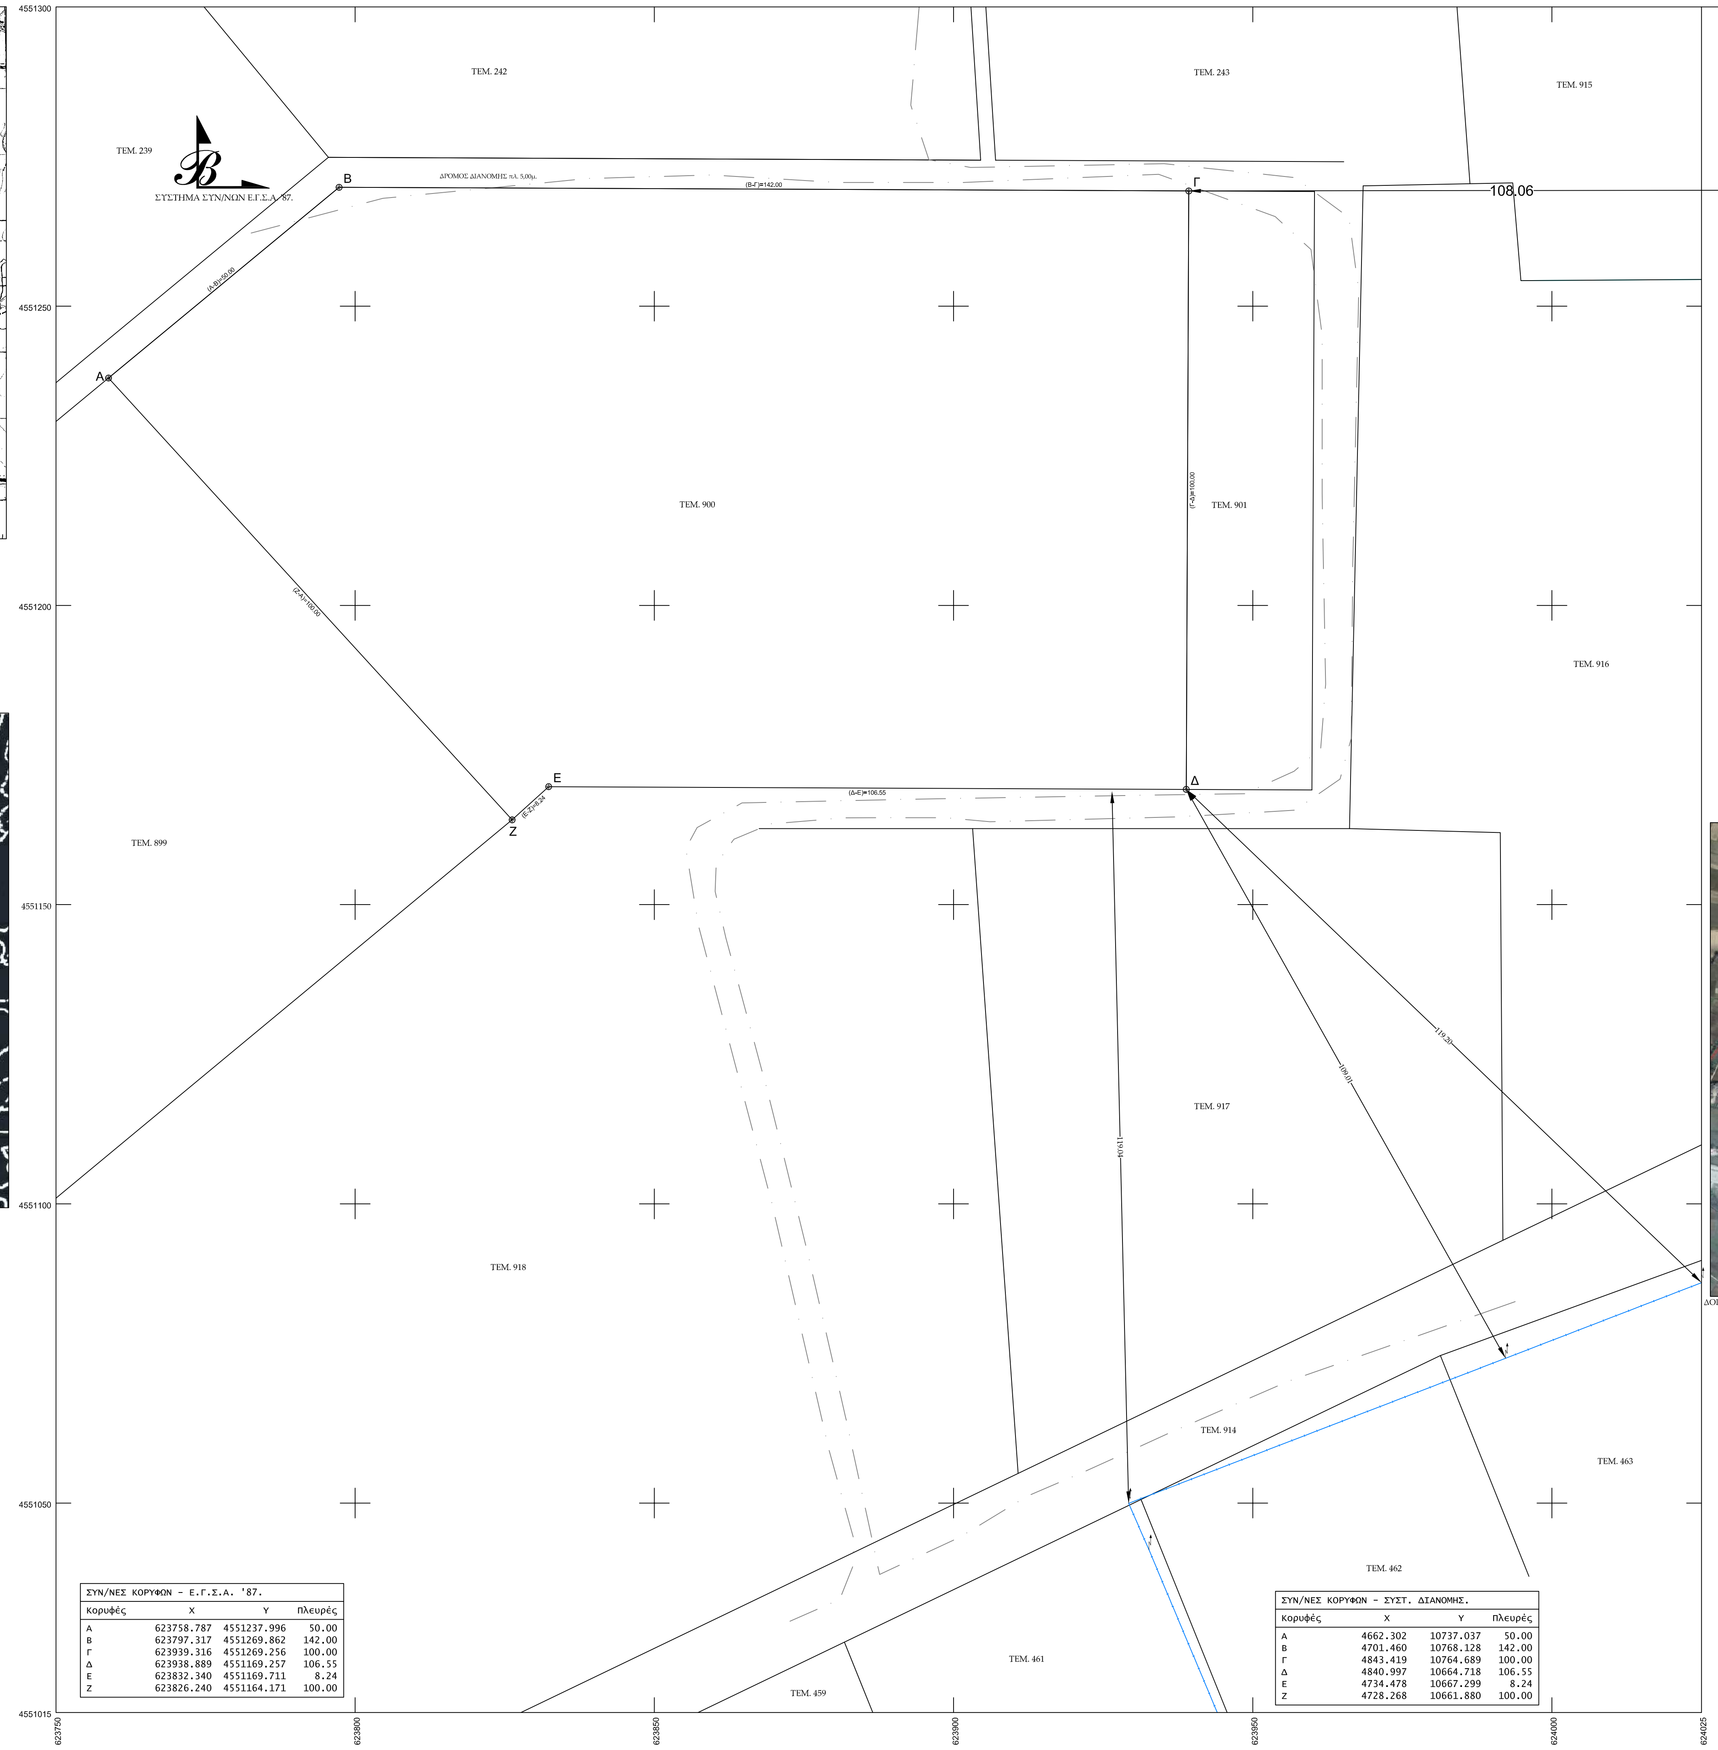

ΣΥΝ/ΝΕΣ ΚΟΡΥΦΩΝ - Ε.Γ.Σ.Α. '87.			
Κορυφές	X	Y	Πλευρές
A	623758.787	4551237.996	50.00
B	623797.317	4551269.862	142.00
Γ	623939.316	4551269.256	100.00
Δ	623938.889	4551169.257	106.55
E	623832.340	4551169.711	8.24
Z	623826.240	4551164.171	100.00

ΣΥΝ/ΝΕΣ ΚΟΡΥΦΩΝ - ΣΥΣΤ. ΔΙΑΝΟΜΗΣ.			
Κορυφές	X	Y	Πλευρές
A	4662.302	10737.037	50.00
B	4701.460	10768.128	142.00
Γ	4843.419	10764.689	100.00
Δ	4840.997	10664.718	106.55
E	4734.478	10667.299	8.24
Z	4728.268	10661.880	100.00

ΤΟΠΟΓΡΑΦΙΚΟ ΔΙΑΓΡΑΜΜΑ

ΥΠ. ΑΡ. 900 ΚΛΗΡΟΤΕΜΑΧΙΟΥ Σ.Δ. ΕΤΟΥΣ 1962, ΑΓΡΟΚΤΗΜΑΤΟΣ ΡΟΔΙΤΗ Ν.ΡΟΔΟΠΗΣ.

ΟΡΟΙ ΔΟΜΗΣΗΣ:

Π.Δ. 31-5-85-ΦΕΚ 270./Δ - Ν.3212/2003-ΦΕΚ 308Α/31-12-03

ΓΗΠΕΔΑ ΕΚΤΟΣ ΣΧΕΔΙΟΥ-ΑΡΤΙΟΠΗΤΑ 400υ.χ(ΚΑΝΟΝΑΣ)

ΜΕΓΙΣΤΗ ΚΑΛΥΨΗ 10%-ΜΕΓ. Σ.δ=0.2.

ΓΗΠΕΔΑ ΚΑΤΑ ΤΗΝ 31-5-85 ΜΕ ΠΡΟΔΟΣΗΟ ΣΕ ΔΙΕΘΝΕΙΣ,ΕΘΝΙΚΕΣ,ΕΠΑΡΧΙΑΚΕΣ,ΔΗΜΟΤΙΚΕΣ

& ΚΟΙΝΟΤΙΚΕΣ ΟΔΟΥΣ ΤΦΟΣΟΝ:

ΚΑΤΑ ΠΑΡΕΚΖΗ

ΕΧΟΥΝ Ε.Δ.ΕΜΒΑΔΟΝ 2000τ.μ.-ΠΡΟΣΩΠΙΟ 25μ(ΤΑ ΓΗΠΕΔΑ ΠΟΥ ΥΦΙΣΤΑΝΤΑΙ

ΚΑΤΑ ΤΗΝ 17η-10-1978(Π.Δ. 6-10-76/ΦΕΚ 538Δ)

ΕΧΟΥΝ Ε.Δ.ΕΜΒΑΔΟΝ 1200τ.μ.-ΠΡΟΣΩΠΙΟ 20μ(ΤΑ ΓΗΠΕΔΑ ΠΟΥ ΥΦΙΣΤΑΝΤΑΙ

ΚΑΤΑ ΤΗΝ 12η-9-1964(Β.Δ. 21-7-64/ΦΕΚ 141Δ)

ΕΧΟΥΝ Ε.Δ.ΕΜΒΑΔΟΝ 750τ.μ.-ΠΡΟΣΩΠΙΟ 10μ(ΤΑ ΓΗΠΕΔΑ ΠΟΥ ΥΦΙΣΤΑΝΤΑΙ

ΚΑΤΑ ΤΗΝ 12η-11-1962(Β.Δ. 24-10-62/ΦΕΚ 142Δ)

ΥΠ. ΑΡ. 40158 / 25-8-2010 ΑΠΟΦ. ΥΠΟΥΡΓΟΥ ΠΕΡΙΒΑΛΛΟΝΤΟΣ, ΕΝΕΡΓΕΙΑΣ ΚΑΙ ΚΛΙΜΑΤΙΚΗΣ, ΑΑΑΛΗΠΕ (ΦΕΚ 1556Β / 22-9-2010)
ΕΓΚΡΙΣΗ ΕΘΝΙΚΩΝ ΟΡΩΝ ΓΙΑ ΤΗΝ ΕΓΚΑΤΑΣΤΑΣΗ ΦΩΤΟΒΟΛΤΑΪΚΩΝ ΣΥΣΤΗΜΑΤΩΝ ΚΑΙ ΗΛΙΑΚΩΝ ΣΥΣΤΗΜΑΤΩΝ ΣΕ ΓΗΠΕΔΑ ΚΑΙ ΚΤΙΡΙΑ ΣΕ ΕΚΤΟΣ ΣΧΕΔΙΟΥ ΠΕΡΙΟΧΕΣ.
ΜΕΛΕΤΗ ΚΑΛΥΨΗ : 60% (ΠΟΣΟΣΤΟ ΤΩΝ ΕΓΚΑΤΑΣΤΑΣΕΩΝ ΤΟΥ ΦΙΒ ΕΞΟΠΛΙΣΜΟΥ)
ΕΑΑΚ: ΑΠΟΣΤΑΣΗ ΑΕΛΗΛΙΑΣ: 2*Hν(ανωτατο) & r=2.50μ

ΠΑΡΑΤΗΡΗΣΕΙΣ:
1.ΤΟ ΔΙΑΓΡΑΜΜΑ ΕΙΝΑΙ ΕΝΤΑΓΜΕΝΟ ΣΤΟ ΚΡΑΤΙΚΟ ΣΥΣΤΗΜΑ ΣΥΝΤΕΤΑΓΜΕΝΩΝ Ε.Γ.Σ.Α. '87.
2.ΟΙ ΔΙΑΣΤΑΣΕΙΣ ΚΑΙ ΤΟ ΕΜΒΑΔΟΝ ΕΛΗΦΘΗΣΑΝ ΑΠΟ ΤΟ ΔΙΑΓΡΑΜΜΑ ΚΑΙ ΤΟΝ ΠΙΝΑΚΑ ΤΗΣ ΔΙΑΝΟΜΗΣ.
3.Η ΕΦΑΡΤΗΣΗ ΤΗΣ ΑΠΟΤΥΠΩΣΗΣ ΣΤΟ Ε.Γ.Σ.Α. '87 ΠΡΑΓΜΑΤΟΠΟΙΗΘΗΚΕ ΚΑΝΟΝΤΑΣ ΧΡΗΣΗ ΤΟΥ ΗΕ.ΡΟ.S..

ΕΜΒΑΔΟΝ ΥΠ. ΑΡ. 900 ΚΛΗΡΟΤΕΜΑΧΙΟΥ (A,B,Γ,Δ,E,Z,A)=15327,00τ.μ.[ως πιο πάνω μορφή]

ΔΗΛΩΣΗ ΜΗΧΑΝΙΚΟΥ (Ν.651/77)

ΔΗΛΩΝΩ ΣΥΜΦΩΝΑ ΜΕ ΤΟ ΝΟΜΟ ΓΙΑ ΤΟ ΥΠ. ΑΡ. 900 ΚΛΗΡΟΤΕΜΑΧΙΟ, ΕΜΒΑΔΟΥ 15327,00τ.μ.,
ΠΟΥ ΒΡΙΣΚΕΤΑΙ ΕΝΤΟΣ ΑΓΡΟΚΤ. ΡΟΔΙΤΗ Ν. ΡΟΔΟΠΗΣ, ΟΤΙ:
α)ΕΙΝΑΙ ΑΡΤΙΟ ΚΑΙ ΟΙΚΟΔΟΜΗΣΙΜΟ, ΣΥΜΦΩΝΑ ΜΕ ΤΙΣ ΙΣΧΥΟΥΣΑΣΕΙΣ ΔΙΑΤΑΞΕΙΣ ΠΟΥ ΙΣΧΥΟΥΝ ΣΗΜΕΡΑ,
β)ΒΡΙΣΚΕΤΑΙ ΕΚΤΟΣ ΣΧΕΔΙΟΥ, ΕΚΤΟΣ ΟΡΩΝ ΟΙΚΙΣΜΟΥ ΚΑΙ ΕΚΤΟΣ Ζ.Ο.Ε.,
γ)ΔΕΝ ΕΜΠΙΠΤΕΙ ΣΤΙΣ ΔΙΑΤΑΞΕΙΣ ΤΟΥ Ν.1337/83 ΚΑΙ ΔΕΝ ΟΦΕΙΛΕΙ ΕΙΣΦΟΡΑ ΣΕ ΓΗ ΚΑΙ ΣΕ ΧΡΗΜΑ,
δ)ΕΝΤΟΣ ΑΥΤΟΥ ΔΕ ΔΙΕΡΧΟΝΤΑΙ ΕΝΑΕΡΙΕΣ ΓΡΑΜΜΕΣ ΜΕΤΑΦΟΡΑΣ ΥΨΗΛΗΣ ΤΑΣΗΣ ΤΗΣ Δ.Ε.Η. Η ΑΓΩΓΟΣ ΦΥΤΙΚΟΥ ΑΕΡΙΟΥ, ΚΑΙ
ε)ΕΝΤΟΣ ΑΥΤΟΥ ΚΑΙ ΣΕ ΑΠΟΣΤΑΣΗ ΜΙΚΡΟΤΕΡΗ ΤΩΝ 20μ. ΑΠΟ ΑΥΤΟ ΔΕ ΔΙΕΡΧΕΤΑΙ ΡΕΜΑ.

Ο ΜΗΧΑΝΙΚΟΣ

ΣΤΑΥΡΟΣ ΠΑΝΤΕΛΗΣ
ΔΙΠΛΩΜ. ΑΓΡΟΝΟΜΟΣ - ΤΟΠΟΓΡΑΦΟΣ ΜΗΧΑΝΙΚΟΣ
ΑΡΙΣΤΟΤΕΛΕΙΟΥ Πανεπιστημίου Θεσσαλονίκης
ΜΕΛΟΣ Τ.Ε.Ε. ΑΡ.ΜΗΤΡΩΟΥ: 93099
ΑΡ. ΜΑΝΕΣΗ 3 - 69100 ΚΟΜΟΤΗΝΗ
ΤΗΛ. & FAX: 25310 22233
Α.Φ.Μ. 302355793 - Δ.Ο.Υ. ΚΟΜΟΤΗΝΗΣ

ΔΟΡΥΦΟΡΙΚΗ ΕΙΚΟΝΑ ΕΤΡΥΤΕΡΗΣ ΠΕΡΙΟΧΗΣ - ΘΕΣΗ ΑΚΙΝΗΤΟΥ.

ε ρ γ ο δ ό τ η ς	ΚΑΡΑΚΩΣΤΑΣ ΙΩΑΝΝΗΣ
τ ί τ λ ο ς έ ρ γ ο υ	ΑΠΟΤΥΠΩΣΗ ΥΠ. ΑΡ. 900 ΚΛΗΡ/ΧΙΟΥ
π ε ρ ι ο χ ή μ ε λ έ τ η ς δ ή μ ο ς ν ο μ ο ς	ΕΝΤΟΣ ΑΓΡΟΚΤ. ΡΟΔΙΤΗ ΚΟΜΟΤΗΝΗΣ ΡΟΔΟΠΗΣ
μ ε λ ε τ η τ ή ς	ΣΤΑΥΡΟΣ Ε. ΠΑΝΤΕΛΗΣ ΔΙΠΛΩΜ. ΑΓΡ. ΤΟΠΟΓΡΑΦΟΣ ΜΗΧΑΝΙΚΟΣ ΑΡ.ΜΑΝΕΣΗ 3 - ΚΟΜΟΤΗΝΗ

θέμα σχεδίου

ΤΟΠΟΓΡΑΦΙΚΟ ΔΙΑΓΡΑΜΜΑ

αριθμ. σχεδίου	T1
κλίμακα	1/500

ΚΟΜΟΤΗΝΗ,	
ΧΡΟΝΟΣ ΜΕΛΕΤΗΣ	13/07/2018
Ο ΣΥΝΤΑΞΑΣ	Η ΥΠΗΡΕΣΙΑ

ΣΤΑΥΡΟΣ ΠΑΝΤΕΛΗΣ
ΔΙΠΛΩΜ. ΑΓΡΟΝΟΜΟΣ - ΤΟΠΟΓΡΑΦΟΣ ΜΗΧΑΝΙΚΟΣ
ΑΡΙΣΤΟΤΕΛΕΙΟΥ Πανεπιστημίου Θεσσαλονίκης
ΜΕΛΟΣ Τ.Ε.Ε. ΑΡ.ΜΗΤΡΩΟΥ: 93099
ΑΡ. ΜΑΝΕΣΗ 3 - 69100 ΚΟΜΟΤΗΝΗ
ΤΗΛ. & FAX: 25310 22233
Α.Φ.Μ. 302355793 - Δ.Ο.Υ. ΚΟΜΟΤΗΝΗΣ

ΥΠΟΜΝΗΜΑ ΣΥΜΒΟΛΩΝ

Στύλος Δικτυωτής Ρεύματος Μέσης Τάσης

Εναέριο δίκτυο μέσης τάσης

Κορυφή τριβοδομέτρησης

Διάσταση

1:1.25=50.00

Ελληνικό Γεωδαιτικό Σύστημα Αναφοράς 1987 (Ε.Γ.Σ.Α. '87)

Ελλειψοειδές αναφοράς GRS 80 (a = 6 378 137 m, 1/f = 298.257222101)

Προβολή : Εγκάρσια Μερκατορική

Κεντρικός Μεσημβρινός λο = 24° 00' 00" με Ko= 0.999600

Τετραπλανή Κεντρικού Μεσημβρινού : ι-500

Γεωγραφικό Πλάτος Αναφοράς : 0° 00' 00"

Ο ΥΠΟΓΕΓΡΑΜΜΕΝΟΣ ΣΤΑΥΡΟΣ Ε. ΠΑΝΤΕΛΗΣ ΔΙΠΛΩΜΑΤΟΥΧΟΣ ΑΓΡΟΝΟΜΟΣ ΤΟΠΟΓΡΑΦΟΣ ΜΗΧΑΝΙΚΟΣ ΔΗΛΩΝΩ ΟΤΙ ΤΟ ΕΜΒΑΔΟΝΟΜΕΝΟ ΑΓΡΟΤΕΜΑΧΙΟ ΕΜΠΙΠΤΕΙ ΕΝΤΟΣ ΕΠΙΚΕΙΜΕΝΟΥ ΑΓΡΟΚΤΗΜΑΤΟΣ ΡΟΔΙΤΗ. ΑΠΟΤΕΛΕΙ ΤΟ ΥΠ. ΑΡ. 900 ΚΛΗΡΟΤΕΜΑΧΙΟ ΚΑΙ ΔΕΝ ΚΑΤΑΛΑΜΒΑΝΕΙ ΚΟΙΝΟΧΡΗΣΤΗ ΕΚΤΑΣΗ.
Ο ΔΗΜΩΝ:

ΣΤΑΥΡΟΣ ΠΑΝΤΕΛΗΣ
ΔΙΠΛΩΜ. ΑΓΡΟΝΟΜΟΣ - ΤΟΠΟΓΡΑΦΟΣ ΜΗΧΑΝΙΚΟΣ
ΑΡΙΣΤΟΤΕΛΕΙΟΥ Πανεπιστημίου Θεσσαλονίκης
ΜΕΛΟΣ Τ.Ε.Ε. ΑΡ.ΜΗΤΡΩΟΥ: 93099
ΑΡ. ΜΑΝΕΣΗ 3 - 69100 ΚΟΜΟΤΗΝΗ
ΤΗΛ. & FAX: 25310 22233
Α.Φ.Μ. 302355793 - Δ.Ο.Υ. ΚΟΜΟΤΗΝΗΣ